

HOTĂRÂREA NR. _____
privind trecerea din domeniul public în domeniul privat al municipiului Craiova, a
unor bunuri, în vederea scoaterii din funcțiune, casării și demolării

Consiliul Local al Municipiului Craiova întrunit în ședința ordinară din data de 27.10.2022;

Având în vedere referatul de aprobare nr.170337/2022, raportul nr.179373/2022 al Direcției Patrimoniu și raportul de avizare nr.181324/2022 al Direcției Juridice, Asistență de Specialitate și Contencios Administrativ prin care se propune trecerea din domeniul public în domeniul privat al municipiului Craiova, a unor bunuri, în vederea scoaterii din funcțiune, casării și demolării;

În conformitate cu prevederile Ordonanței Guvernului nr.112/2000 pentru reglementarea procesului de scoatere din funcțiune, casare și valorificare a activelor corporale care alcătuiesc domeniul public al statului și al unităților administrativ teritoriale, aprobată prin Legea nr.246/2001, Hotărârii Guvernului nr.841/1995 privind procedurile de transmitere fără plată și de valorificare a bunurilor aparținând instituțiilor publice și Ordinului Ministrului Finanțelor nr.2861/2009 pentru aprobarea Normelor privind organizarea și efectuarea inventarierii elementelor de natura activelor, datoriilor și capitalurilor proprii;

În temeiul art.129 alin.2 lit. c, art.139 alin.3 lit.g, art.154 alin.1, art.196 alin.1 lit.a și art.361 alin.2 și 3 din Ordonanța de Urgență a Guvernului nr.57/2019 privind Codul administrativ, cu modificările și completările ulterioare;

HOTĂRĂȘTE:

- Art.1.** Se aprobă trecerea din domeniul public, în domeniul privat al municipiului Craiova, a bunurilor aflate în administrarea unităților de învățământ, prevăzute în anexa care face parte integrantă din prezenta hotărâre, în vederea scoaterii din funcțiune, casării și demolării.
- Art.2.** Se mandatează instituțiile de învățământ prevăzute în anexa la prezenta hotărâre, să îndeplinească, prin reprezentanții legali, operațiunile legale de scoatere din funcțiune, de casare și de valorificare a materialelor rezultate în urma acestei proceduri.
- Art.3.** Bunurile care trec în domeniul privat prevăzute în anexa la prezenta hotărâre, rămân în administrarea unităților de învățământ, până efectuarea operațiunilor legale de scoatere din funcțiune, de casare și de valorificare a materialelor rezultate în urma acestei proceduri.
- Art.4.** Sumele obținute din valorificarea bunurilor prevăzute la art.1, vor constitui venit la bugetul de venituri și cheltuieli al municipiului Craiova.

Art.5. Pe data prezentei hotărâri, se modifică în mod corespunzător anexa nr.8 a Hotărârii Consiliului Local al Municipiului Craiova nr. 147/1999 referitoare la însușirea inventarului bunurilor care alcătuiesc domeniul public al municipiului Craiova și Hotărârea Consiliului Local al Municipiului Craiova nr.522/2007 referitoare la aprobarea inventarului bunurilor care alcătuiesc domeniul privat al municipiului Craiova, cu modificările și completările ulterioare.

Art.6. Primarul Municipiului Craiova, prin aparatul de specialitate: Serviciul Administrație Publică Locală, Direcția Patrimoniu și unitățile de învățământ prevăzute în anexa la prezenta hotărâre vor aduce la îndeplinire prevederile prezentei hotărâri.

**INIȚIATOR,
PRIMAR,
Lia-Olguța VASILESCU**

**AVIZAT,
SECRETAR GENERAL,
Nicoleta MIULESCU**

**Referat de aprobare a proiectului de hotărâre
privind trecerea din domeniul public în domeniul privat al municipiului
Craiova a unor bunuri ce aparțin domeniului public al municipiului Craiova**

Având în vedere adresa nr. 398/19.09.2022 înaintată de Liceul Tehnologic „Costin D. Nenițescu” Craiova din str. Pașcani, nr.9 și înregistrată la Primăria Municipiului Craiova sub nr. 164346/20.09.2022, prin care se solicită în vederea scoaterii din funcțiune și casării, datorită stadiului avansat de degradare, trecerea din domeniul public în domeniul privat a bunurilor Corp C4 /Anexa Garaj și Corp C6 / Centrala Termică.

Totodată Direcția Investiții , Achiziții și Licitatii – Serviciul Investiții și Achiziții prin adresa nr. 178102/2022 solicită scoaterea din funcțiune în vederea casării a tuturor sistemelor de instalații solare pentru prepararea apei calde identificate in domeniul public cu denumirea „Completare sistem clasic producere apa caldă” montate la unitățile de învățământ preuniversitar de stat.

Urmare celor menționate mai sus si in conformitate cu prevederile art. 129 alin. 2, lit. c, art. 139 alin. 3 lit.g, art. 196, alin. (1), lit. a, art.287 lit. b, art.354 alin. 1 și 2, art.355, art.357 alin. 4, art. 361 alin.2 din OUG 57/2019 privind Codul Administrativ al României se propune elaborarea de către Direcția Patrimoniu, Serviciul Patrimoniu a unui **Proiect de hotărâre privind trecerea din domeniul public în domeniul privat al municipiului Craiova a unor bunuri ce aparțin domeniului public al municipiului Craiova**

Proiectul de hotărâre împreună cu întreaga documentație va fi supus spre dezbatere si aprobare Consiliului Local al municipiului Craiova.

PRIMAR,
Lia-Olguța Vasilescu

Director executiv,
Cristian-Ionuț Gâlea

Șef serviciu,
Mitucă Cosmin-Lucian

RAPORT
privind trecerea din domeniul public în domeniul privat al municipiului Craiova
a unor bunuri ce aparțin domeniului public al municipiului Craiova

Prin referatul de aprobare nr. 170337/29.09.2022 al prezentului proiect de hotărâre inițiat de Primarul Municipiului Craiova în conformitate cu prevederile art. 129 alin. 2, lit. c, art. 139, alin. 3, lit.g, art. 196, alin. (1), lit. a, art.287, lit. b, art.354, alin. 1 și 2, art.355, art.357, alin. 4, art. 361, alin.2, din O.U.G. nr.57/2019, privind Codul administrativ, cu modificările și completările ulterioare, se propune elaborarea de către Direcția Patrimoniu, Serviciul Patrimoniu a unui proiect de hotărâre privind trecerea din domeniul public în domeniul privat al municipiului Craiova a unor bunuri ce aparțin domeniului public al municipiului Craiova în vederea dezbaterii și aprobării în ședința Consiliului Local al Municipiului Craiova.

Având în vedere adresa nr. 398/19.09.2022 înaintată de Liceul Tehnologic „Costin D. Nenițescu” Craiova din str. Pașcani, nr.9 și înregistrată la Primăria Municipiului Craiova sub nr. 164346/20.09.2022, prin care se solicită în vederea scoaterii din funcțiune și casării, datorită stadiului avansat de degradare, trecerea din domeniul public în domeniul privat a bunurilor Corp C4 /Anexa Garaj și Corp C6 / Centrala Termică.

Imobilul clădire Corp C4 /Anexa Garaj cu suprafața de 33,42mp, face parte din bunul „Grup Școlar Costin D. Nenițescu – Garaj + anexă” în suprafață totală de 84,42mp, cu nr de inventar 12008067 și valoarea de 60.739,12lei ce aparține domeniului public al municipiului Craiova, conform Hotărârii Consiliului Local al Municipiului Craiova 182/2009, anexa nr. 3, poziția 96.

Valoarea ce corespunde suprafeței de 33,42mp aferent Imobilului „anexa Garaj”, este de 24.066,64lei ca urmare a aplicării formulei regulei de 3 simplă:

84,42mp	60.793,12lei
33,42mp	X lei

$$X = (33,42mp \times 60.793,12lei) / 84,42mp = 2.031.706,07lei / 84,42mp = 24.066,64lei$$

Valoarea corpului C3 Garaj cu nr de inventar 12008067 în suprafață de 51,00mp ce rămâne în domeniul public al municipiului Craiova, conform diferenței este de 36.726,48lei

Imobilul clădire Corp C6 /Centrala Termica cu suprafața de 121,75mp, face parte din bunul „Grup Școlar Costin D. Nenițescu – Cantina + Spalatorie + Punct termic” în suprafață totală de 944,92mp, cu nr de inventar 12008065 și valoarea de 2.122.810,35lei ce aparține domeniului public al municipiului Craiova, conform Hotărârii Consiliului Local al Municipiului Craiova 182/2009, anexa nr. 3, poziția 94.

Valoarea ce corespunde suprafeței de 121,75mp aferent Imobilului „Centrala Termica”, este de 385.845,02lei ca urmare a aplicării formulei regulei de 3 simplă:

944,92mp2.122.810,35 lei

121,75mpX lei

$X = (171,75mp \times 2.122.810,35lei) / 944,92mp = 364.592.677,61lei / 944,92mp = 385.845,02 lei$

Valoarea corpului C7 Cantina cu nr de inventar 12008065 ce rămâne în domeniul public al municipiului Craiova în suprafață de 823,17mp conform diferenței este de 1.736.965,33 lei

Nr.crt.	Denumire Mijloc fix	Suprafața (mp)	Nr. inventar	Valoare inventar (lei)
1	Liceul Tehnologic “Costin D Nenițescu” Corp C4/Anexa Garaj	33,42	Din nr inv 12008067	24.066,64
2	Liceul Tehnologic “Costin D Nenițescu” Corp C6/Centrala Termică	121,75	Din nr inv 12008065	385.845,02

Prin adresa nr. 178102/2022 Direcția Investiții , Achiziții și Licității – Serviciul Investiții și Achiziții solicită scoaterea din funcțiune în vederea casării a tuturor sistemelor de instalații solare pentru prepararea apei calde identificate in domeniul public cu denumirea „Completare sistem clasic producere apa caldă” montate la unitățile de învățământ preuniversitar de stat. Această adresă vine în sprijinul unităților de învățământ preuniversitar de stat ce solicită casarea instalațiilor solare pentru prepararea apei calde ce prezintă un grad avansat de uzură și nu pot primi altă destinație de utilizare .

Direcția Investiții , Achiziții și Licității – Serviciul Investiții și Achiziții are în derulare investiții privind „Măsurile de performanță energetică privind clădiri aparținând de unități de învățământ Craiova” finanțate printr-un împrumut BERD se vor înlocui sistemele actuale cu altele mai performante.

În inventarul domeniului public al municipiului Craiova au fost identificate sisteme de instalații solare pentru prepararea apei calde cu denumirea „Completare sistem clasic producere apa caldă” la următoarele instituții de învățământ:

Nr. Crt.	Denumire Mijloc fix	Număr inventar	Valoare de inventar (lei)
1	Colegiul Frații Buzești-Completare sist. clasic prod. ape calde	12008827	374.579,05
2	Colegiul Tehnic I. Mincu-Completare sist. clasic prod. ape calde	12008839	410.786,90
3	Gradinița nr.28-Completare sist. clasic prod. ape calde	12008830	105.746,76
4	Gradinița nr.31-Completare sist. clasic prod. ape calde	12008836	102.839,07
5	Gradinița nr.32-Completare sist. clasic prod. ape calde	12008834	189.125,02
6	Gradinița nr.37-Completare sist. clasic prod. ape calde	12008824	278.797,81
7	Gradinița nr.43-Completare sist. clasic prod. ape calde	12008832	276.114,92

8	Gradinița nr.45-Completare sist. clasic prod. ape calde	12008831	107.138,72
9	Gradinița nr.51-Completare sist. clasic prod. ape calde	12008823	193.259,25
10	Gradinița nr.53-Completare sist. clasic prod. ape calde	12008833	114.928,30
11	Gradinița nr.56-Completare sist. clasic prod. ape calde	12008822	108.417,62
12	Gradinița Pinochio -Completare sist. clasic prod. ape calde	12008829	115.010,72
13	Grup Sc. Energetic-Completare sist. clasic prod. ape calde	12008840	555.264,29
14	Grup Sc. I. Murgulescu -Completare sist. clasic prod. ape calde	12008838	515.643,49
15	Grup Sc. Matei Basarab -Completare sist. clasic prod. ape calde	12008837	362.807,08
16	Școala nr.23 -Completare sist. clasic prod. ape calde	12008826	105.739,05
17	Școala nr.24 -Completare sist. clasic prod. ape calde	12008825	106.978,50
18	Școala nr.29 -Completare sist. clasic prod. ape calde	12008821	107.786,15
19	Școala nr.30 -Completare sist. clasic prod. ape calde	12008835	107.912,95
20	Școala nr.32 -Completare sist. clasic prod. ape calde	12008819	104.710,83
21	Școala nr.39 -Completare sist. clasic prod. ape calde	12008820	109.550,69
22	Școala nr.21 -Completare sist. clasic prod. ape calde	12008828	107.589,32

În conformitate cu Art. 108 din OUG nr. 57/2019 privind Codul Administrativ "Consiliile locale și consiliile județene hotărăsc, ca bunurile ce aparțin domeniului public sau privat, local sau județean, după caz, să fie: "date în administrarea instituțiilor publice și regiilor autonome din subordinea unității administrativ-teritoriale care le are în proprietate, concesionate, închiriate, date în folosință gratuită instituțiilor de utilitate publică, valorificate prin alte modalități prevăzute de lege".

Față de cele prezentate, în temeiul dispozițiilor art. 129 alin. (1) și (2) lit. c), alin. (14), art. 139 alin. (1) și (3) lit. g) raportat la art. 5 lit. cc) și art. 196 alin. (1) lit. a), art. 361 alin. (2) și (3) din Ordonanță de Urgență nr. 57 din 3 iulie 2019 privind Codul administrativ, cu modificările și completările ulterioare și în conformitate cu prevederile Ordinului Ministerului Finanțelor Publice nr. 2861/2009 pentru aprobarea Normelor privind organizarea și efectuarea inventarierii elementelor de natura activelor, datoriilor și capitalurilor proprii, cu modificările și completările ulterioare și ale Ordonanței Guvernului nr.112/2000 pentru reglementarea procesului de scoatere din funcțiune, casare și valorificare a activelor corporale care alcătuiesc domeniul public al statului și al unităților administrativ teritoriale, aprobată prin Legea nr.246/2001, a Hotărârii de Guvern, nr. 841/1995 privind procedurile de transmitere fără plată și de valorificare a bunurilor aparținând instituțiilor publice, propunem spre aprobare Consiliului Local al Municipiului Craiova:

1. Trecerea din domeniul public, în domeniul privat al Municipiului Craiova în vederea scoaterii din funcțiune, casării și demolării bunurilor identificate în anexă la prezentul raport;

2. Se mandatează instituțiile de învățământ prin reprezentanții legali să îndeplinească operațiunile legale de scoatere din funcțiune, de casare și de valorificare a materialelor rezultate în urma acestei proceduri pentru bunurile prevăzute la punctul 1.

3. Bunurile care trec în domeniul privat conform punct. 1 rămân în administrarea unităților de învățământ până la efectuarea operațiunilor legale de scoatere din funcțiune, de casare și de valorificare a materialelor rezultate în urma acestei proceduri

4. Sumele obținute din valorificarea bunului prevăzut la punctul 1, vor constitui venit la bugetul local.

5. Modificarea în mod corespunzător a Hotărârilor Consiliul Local al Municipiului Craiova nr. 147/1999 referitoare la însușirea inventarului bunurilor care alcătuiesc domeniul public al municipiului Craiova, și nr. 522/2007 referitoare la aprobarea inventarului bunurilor care alcătuiesc domeniului privat al municipiului Craiova, cu modificările și completările ulterioare

Director executiv,
Cristian Ionuț Gâlea

*Îmi asum responsabilitatea privind
realitatea și legalitatea în solidar cu
întocmitorul înscrisului*

Data:

Semnătura:

Sef Serviciu,
Lucian Cosmin Mituca

*Îmi asum responsabilitatea privind
realitatea și legalitatea în solidar
cu întocmitorul înscrisului*

Data:

Semnătura:

Întocmit,
Insp. Cosmin Popescu

*Îmi asum responsabilitatea privind
realitatea și legalitatea în solidar
cu întocmitorul înscrisului*

Data:

ANEXA

BUNURILOR CE APARTIN DOMENIULUI PUBLIC AL MUNICIPIULUI CRAIOVA CE TREC IN DOMENIUL PRIVAT AL MUNICIPIULUI CRAIOVA IN VEDEREA SCOATERII DIN FUNCTIUNE, CASARII ȘI DEMOLARII

Nr crt	Denumire Mijloc fix	Suprafața (mp)	Nr. inventar	Valoare inventar (lei)
1	Liceul Tehnologic "Costin D Nenițescu" Corp C4/Anexa Garaj	33,42	Din nr inv 12008067	24.066,64
2	Liceul Tehnologic "Costin D Nenițescu" Corp C6/Centrala Termică	121,75	Din nr inv 12008065	385.845,02

Nr.crt.	Denumire Mijloc fix	Nr. inventar	Valoare inventar (lei)
1	Colegiul Frații Buzești-Completare sist. clasic prod. ape calde	12008827	374.579,05
2	Colegiul Tehnic I. Mincu-Completare sist. clasic prod. ape calde	12008839	410.786,90
3	Grădinița nr.28-Completare sist. clasic prod. ape calde	12008830	105.746,76
4	Grădinița nr.31-Completare sist. clasic prod. ape calde	12008836	102.839,07
5	Grădinița nr.32-Completare sist. clasic prod. ape calde	12008834	189.125,02
6	Grădinița nr.37-Completare sist. clasic prod. ape calde	12008824	278.797,81
7	Grădinița nr.43-Completare sist. clasic prod. ape calde	12008832	276.114,92
8	Grădinița nr.45-Completare sist. clasic prod. ape calde	12008831	107.138,72
9	Grădinița nr.51-Completare sist. clasic prod. ape calde	12008823	193.259,25
10	Grădinița nr.53-Completare sist. clasic prod. ape calde	12008833	114.928,30
11	Grădinița nr.56-Completare sist. clasic prod. ape calde	12008822	108.417,62
12	Grădinița Pinochio -Completare sist. clasic prod. ape calde	12008829	115.010,72
13	Grup Sc. Energetic-Completare sist. clasic prod. ape calde	12008840	555.264,29
14	Grup Sc. I. Murgulescu -Completare sist. clasic prod. ape calde	12008838	515.643,49

15	Grup Sc. Matei Basarab -Completare sist. clasic prod. ape calde	12008837	362.807,08
16	Școala nr.23 -Completare sist. clasic prod. ape calde	12008826	105.739,05
17	Școala nr.24 -Completare sist. clasic prod. ape calde	12008825	106.978,50
18	Școala nr.29 -Completare sist. clasic prod. ape calde	12008821	107.786,15
19	Școala nr.30 -Completare sist. clasic prod. ape calde	12008835	107.912,95
20	Școala nr.32 -Completare sist. clasic prod. ape calde	12008819	104.710,83
21	Școala nr.39 -Completare sist. clasic prod. ape calde	12008820	109.550,69
22	Școala nr.21 -Completare sist. clasic prod. ape calde	12008828	107.589,32

RAPORT DE AVIZARE

Având în vedere:

– Referatul de aprobare nr.170337/2022 și Raportul nr.179373/2022 ale Direcției Patrimoniu;

- În temeiul dispozițiilor art. 129 alin. (1) și (2) lit. c), alin. (14), art. 139 alin. (1) și (3) lit. g) raportat la art. 5 lit. cc) și art. 196 alin. (1) lit. a), art. 361 alin (2) și (3) din Ordonanță de Urgență nr. 57 din 3 iulie 2019 privind Codul administrativ, cu modificările și completările ulterioare și în conformitate cu prevederile Ordinului Ministerului Finanțelor Publice nr. 2861/2009 pentru aprobarea Normelor privind organizarea și efectuarea inventarierii elementelor de natura activelor, datoriilor și capitalurilor proprii, cu modificările și completările ulterioare și ale Ordonanței Guvernului nr.112/2000 pentru reglementarea procesului de scoatere din funcțiune, casare și valorificare a activelor corporale care alcătuiesc domeniul public al statului și al unităților administrativ teritoriale, aprobată prin Legea nr.246/2001, a Hotărârii de Guvern, nr. 841/1995 privind procedurile de transmitere fără plată și de valorificare a bunurilor aparținând instituțiilor publice

– Potrivit Legii nr. 514/2003 privind organizarea și exercitarea profesiei de consilier juridic;

AVIZAM FAVORABIL

propunerea privind supunerea spre aprobare Consiliului Local:

1. Trecerea din domeniul public în domeniul privat al Municipiului Craiova, în vederea scoaterii din funcțiune, casării și demolării bunurilor identificate în anexă la prezentul raport;

2. Se mandatează instituțiile de învățământ, prin reprezentanții legali să îndeplinească operațiunile legale de scoatere din funcțiune, de casare și de valorificare a materialelor rezultate în urma acestei proceduri pentru bunurile prevăzute la punctul 1.

3. Bunurile care trec în domeniul privat conform punct. 1 rămân în administrarea unităților de învățământ până la efectuarea operațiunilor legale de scoatere din funcțiune, de casare și de valorificare a materialelor rezultate în urma acestei proceduri

4. Sumele obținute din valorificarea bunurilor prevăzute la punctul 1, vor constitui venit la bugetul local.

5. Modificarea în mod corespunzător a Hotărârilor Consiliul Local al Municipiului Craiova nr. 147/1999 referitoare la însușirea inventarului bunurilor care alcătuiesc domeniul public al municipiului Craiova și nr. 522/2007 referitoare la aprobarea inventarului bunurilor care alcătuiesc domeniului privat al municipiului Craiova, cu modificările și completările ulterioare

Director
Ovidiu Mi

Îmi asum responsabilitatea și legalitatea în solidar cu întocmirea și înregistrarea în cartea funcțiilor publice și înscrisului
Semnatura:

Consilier

Îmi asum resp

Bedelici

Îmi asum resp
legalitatea actului



INSPECTORATUL ȘCOLAR JUDEȚEAN DOLJ
LICEUL TEHNOLOGIC „COSTIN D. NENIȚESCU”
CRAIOVA, STR. PAȘCANI NR. 9, JUDEȚUL DOLJ
TEL/FAX: 0251/591451, email: nenitescudj@yahoo.com
COD FISCAL 5001716

PRIMĂRIA MUNICIPIULUI CRAIOVA
C.I.C-9
Nr. 164346
Ziua 20 Luna 09 Anul 2022
Anexe

Nr 398/19.09.2022

Catre,

PRIMARIA MUNICIPIULUI CRAIOVA

In atentia Serviciului PATRIMONIU

D. Gilca
21.09.2022

Prin prezenta va rugam sa aprobatii trecerea din domeniul public al Municipiului Craiova in domeniul privat al Municipiului Craiova urmatoarele obiective

1.Corp C4 / ANEXA GARAJ –construit in anul 1976 in suprafata de 33.42 mp ,construita din tabla,structura metalica,acoperis tabla ,fara numar de inventar,avand valoarea de 8010 lei

2.Corp C6/CENTRALA TERMICA –construit in anul 1963 in suprafata de 121.75mp construita din cadre de beton cu zidarie din caramida,fundatie beton,acoperis tip terasa din beton cu invelitoare beton asfaltat, numar inventar 1.65.1-partial,in valoare de 1068534.95 lei

Solicitam cele de mai sus avand in vedere vechimea acestor constructii ,faptul ca nu mai sunt folosite iar intretinerea si reabilitarea lor nu se justifica din punct de vedere financiar.

Director,

Adm. financiar,

Prof.Carmen Dasoveanu

Ec. Lucia Papa



Lucia Papa

M. N. N. N.
21.09.2022

25750 / 21.09.2022

315100
402950

**PLAN DE AMPLASAMENT SI DELIMITARE
A CORPULUI DE PROPRIETATE**
(INTRAVILAN)- Scara 1 : 500

JUDETUL: DOLJ

Unitatea administrativ-teritoriala: mun. CRAIOVA

COD SIRUTA:.....


Adresa corpului de proprietate:

CRAIOVA, Pascani, nr. 9

"Grupul Scolar Industrial de Chimie "C.D. Nenitescu"

Nr. cadastral al corpului de proprietate:

Denumire proprietar:
CONSILIUL LOCAL AL MUN. CRAIOVA
Sediul: Craiova, jud. Dolj

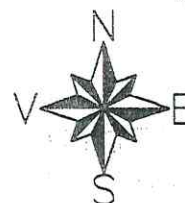

315050
402950

315050
403000

SISTEM DE PROIECTIE STEREO 70

Recapitulatie suprafete

1 Cc = 23577 mp

Oficiul de Cadastru, Geodezie
si Cartografie DOLJ
Receptionat.....

Intocmit: SC TOPO MILENIUM S.R.L.

Data


prin: ing. Botea Cristian Radu

12.03.2004

315000
402950

315000
403000

teren Primaria Craiova

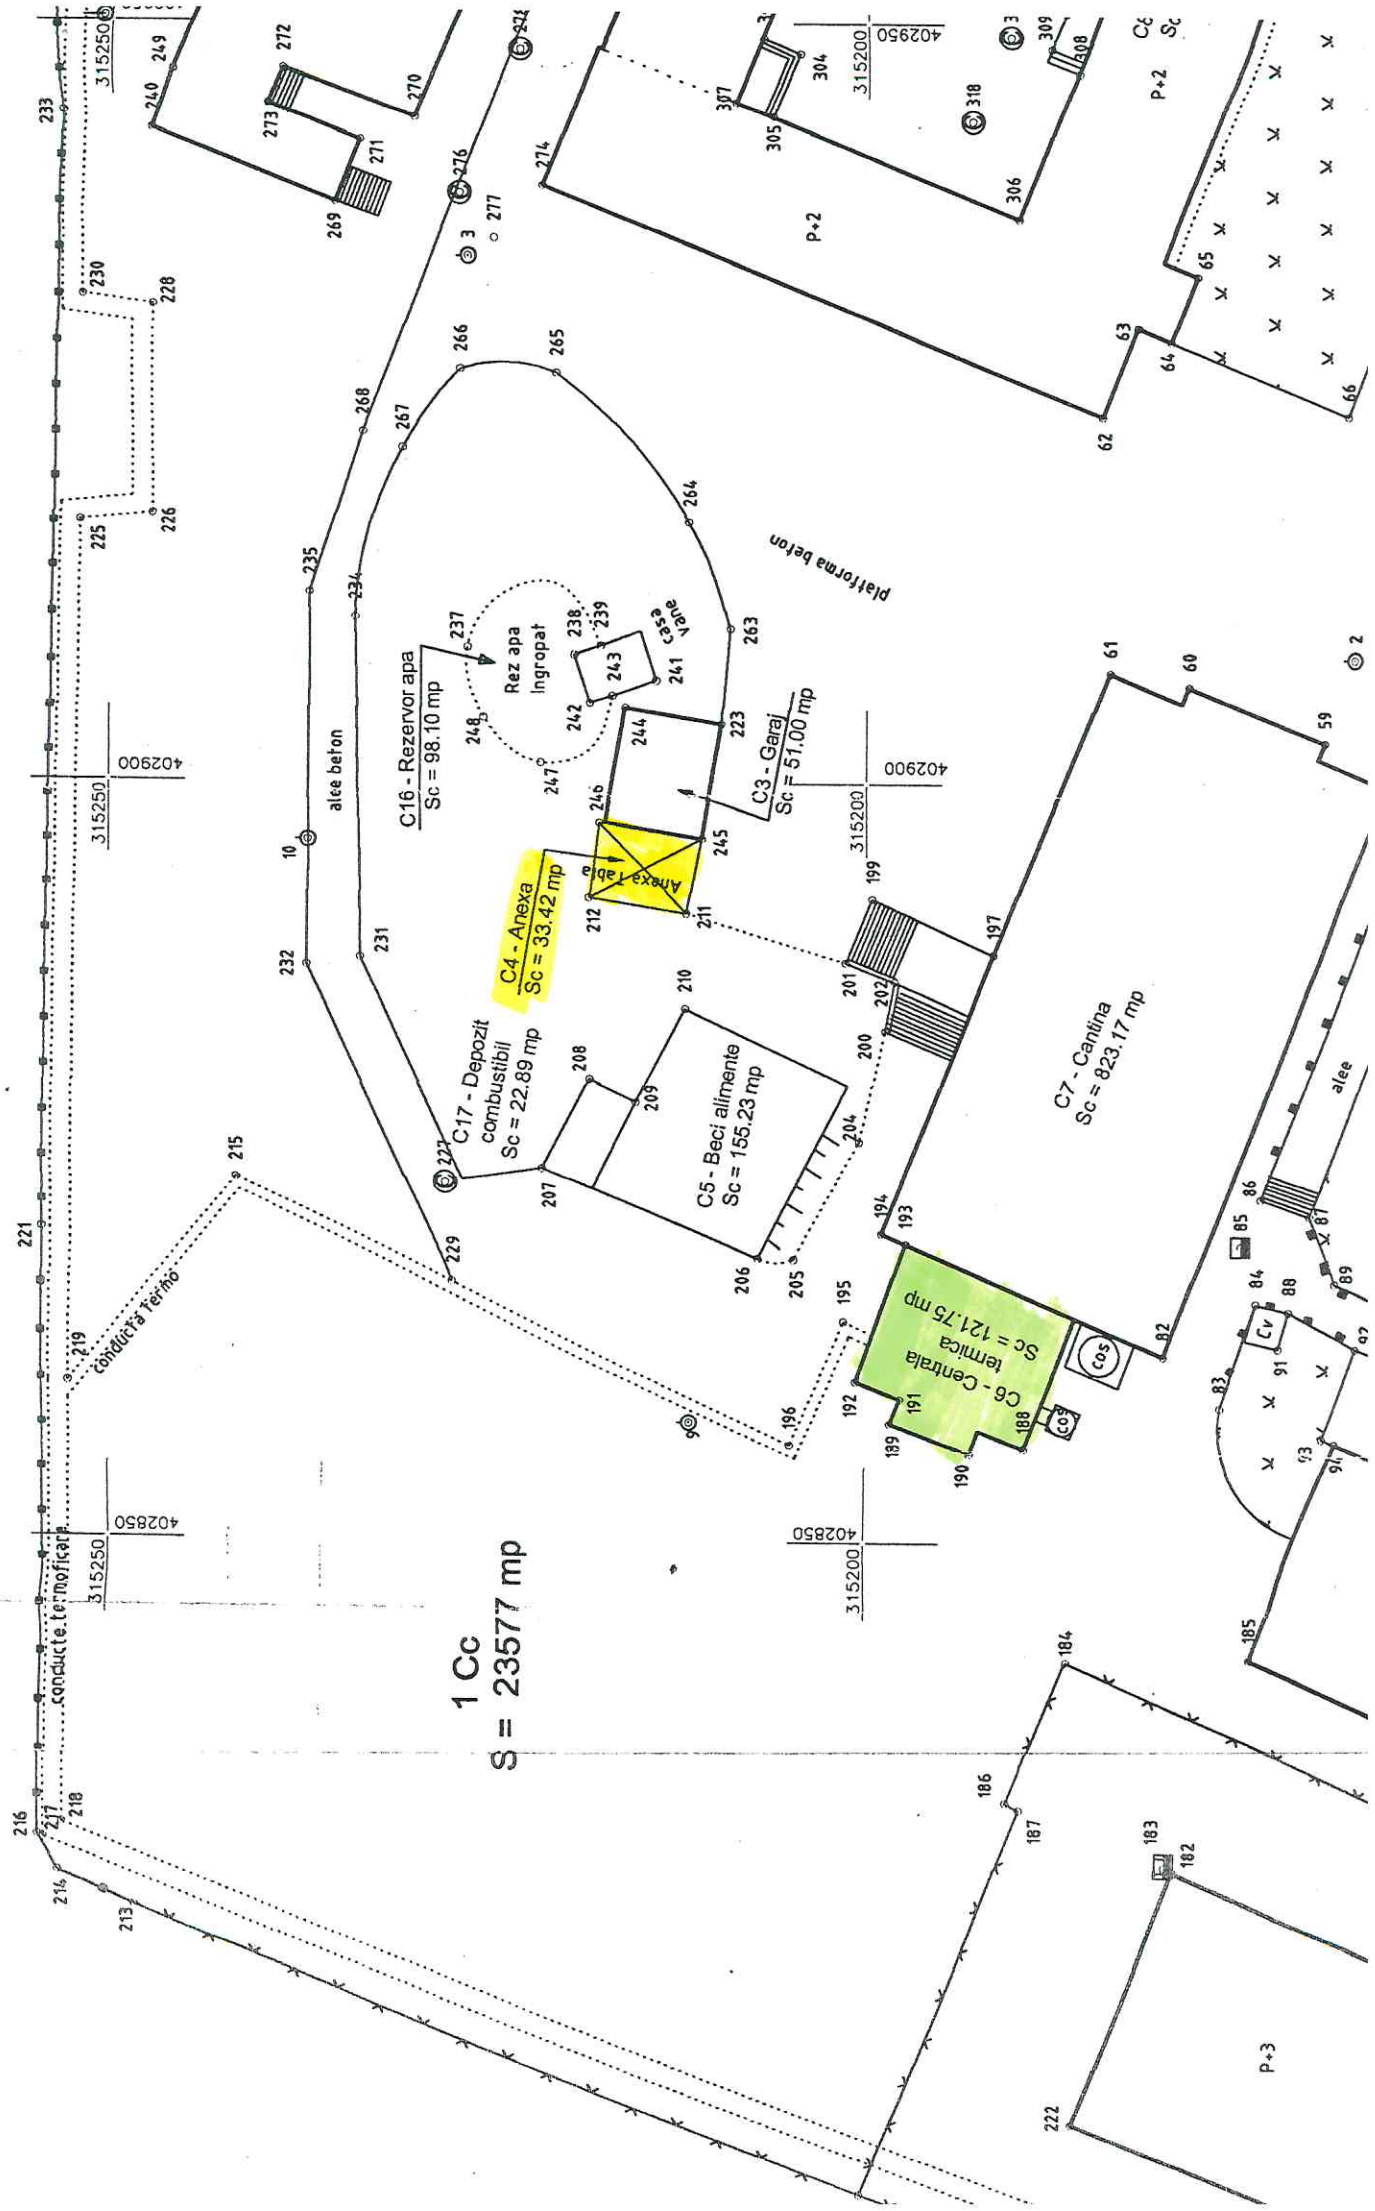

1 Cc
S = 23577 mp

FISA MIJLOCULUI FIX

Cod: 14-2-2

Nr. inventar: 12008065 Fel,serie,nr.,data doc. provenienta: D, 100003 - din - 31.12.2008 Valoare de inventar: 2122810,35 Valoare de intrare: 0,01 Amortizare lunara: 0,00 Denumirea mijlocului fix si caracteristici tehnice: Grup scolar Costin D. Nenitescu- Cantina + spalato Loc de folosinta: INVATAMANT DP Accesorii: Adresa:str. .Pascani nr. 9 supr. constr. 944,92:mp Regim de inaltime:S+P Anul construirii: 1963 Sistem constructiv: beton armat + caramida	Grupa: 120. CONSTRUCTII-DOMENIUL PUBLIC
	Codul de clasificare: 1.6.2 Constr pt invatamant; stiinta; cultura si arta; ocrotirea sanatatii;
	Data darii in folosinta: Luna: Decembrie - Anul: 2008 Data amortizarii complete: Luna: Decembrie - Anul: 2048
	Durata normala de functionare: 480 luni Cota de amortizare: 0,0000 %

Nr. Crt	Documentul (Numarul, data)	Operatiunile care privesc miscarea, cresterea sau diminuarea valorii mijlocului fix	Buc.	Debit	Credit
1	100003/31.12.2008	Intrare in evidenta	1	0,01	0,00
2	/01.10.2009	Reevaluare 2009	1	1457399,99	0,00
3	2/31.12.2012	Proces reevaluare Dom. Public-invatamant	1	252130,25	0,00
4	10020/30.12.2015	Proces reevaluare Dom. Public invatamant	1	22565,80	0,00
5	80/28.12.2018	Proces reevaluare Invatamant Dom. public -C-tii	1	102886,56	0,00
6	36/30.12.2021	Proces reevaluare Dom. Public Invatamant-construct	1	287827,74	0,00
Total rulaje				2122810,35	0,00
Sold				2.122.810,35	


FISA MIJLOCULUI FIX

Cod: 14-2-2


Nr. inventar: 12008067 Fel,serie,nr.,data doc. provenienta: D, 100003 - din - 31.12.2008 Valoare de inventar: 60739,12 Valoare de intrare: 0,01 Amortizare lunara: 0,00 Denumirea mijlocului fix si caracteristici tehnice: Grup scolar Costin D. Nenitescu- Garaj + anexa Loc de folosinta: INVATAMANT DP Accesorii: Adresa:str. .Pascani nr. 9 supr. constr. 84,42 :mp Regim de inaltimeP Anul construirii: 1976 Sistem constructiv: beton armat + caramida	Grupa: 120. CONSTRUCTII-DOMENIUL PUBLIC
	Codul de clasificare: 1.6.2 Constr pt invatamant; stiinta; cultura si arta; ocrotirea sanatatii;
	Data darii in folosinta: Luna: Decembrie - Anul: 2008 Data amortizarii complete: Luna: Decembrie - Anul: 2048
	Durata normala de functionare: 480 luni Cota de amortizare: 0,0000 %

Nr. Crt	Documentul (Numarul, data)	Operatiunile care privesc miscarea, cresterea sau diminuarea valorii mijlocului fix	Buc.	Debit	Credit
1	100003/31.12.2008	Intrare in evidenta	1	0,01	0,00
2	/01.10.2009	Reevaluare 2009	1	41699,99	0,00
3	2/31.12.2012	Proces reevaluare Dom. Public-invatamant	1	7214,10	0,00
4	10020/30.12.2015	Proces reevaluare Dom. Public invatamant	1	645,67	0,00
5	80/28.12.2018	Proces reevaluare Invatamant Dom. public -C-tii	1	2943,85	0,00
6	36/30.12.2021	Proces reevaluare Dom. Public Invatamant-construct	1	8235,50	0,00
Total rulaje				60739,12	0,00
Sold				60.739,12	

<p>E: Teren Primarie 46,17m , Str.Pascani 120,15m , S.C.Morarit Panificatie S.A. 114,60m , Teren Primarie 15,56m , Petrom 1,00m</p>	<p>4. Camin nr.2/ 2.666.000 lei RON Reactualizata</p>	<p>841,18 mp 3364,72 mp</p>	<p>Masuratori cadastrale</p>	<p>P + 3 Fundatie beton,pereti caramida,structura panouri cu plafon din beton armat Acoperis terasa beton - 1963</p>
<p>S: S.C.Morarit Panificatie SA 54,15m , Teren Primarie 28,27m , Petrom 36,37m</p>	<p>5. Sala gimnastica/ 391.629 lei RON Reactualizata</p>	<p>607,34 mp</p>	<p>Masuratori cadastrale</p>	<p>P Fundatie beton,pereti caramida,structura panouri cu plafon din beton armat Acoperis terasa beton - 1977</p>
<p>V: Petrom 129,94m , Teren Primarie 56,84m</p>	<p>6. Cantina + Spalatorie + Punct termic/ 2.800.631 lei RON Reactualizata</p>	<p>944,92 mp 1889,84 mp</p>	<p>Masuratori cadastrale</p>	<p>S + P Fundatie beton,pereti caramida,structura panouri cu plafon din beton armat Acoperis terasa beton - 1963</p>
	<p>7. Beci alimente (Bordei)/ 56.000 lei RON Reactualizata</p>	<p>155,23 mp</p>	<p>Masuratori cadastrale</p>	<p>S Constructie subterana din caramida Acoperis tip terasa beton cu invelitoare carton asfaltat - 1963</p>

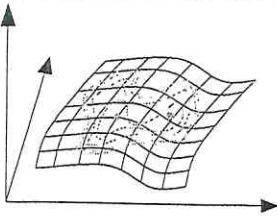

TOPOMILENIUM s.r.l.
Strada: Dragoslave, nr. 16,
Craiova, jud. Dolj
Tel/ Fax +40 251 42 73 32
Mobil : +40 722 80 22 68

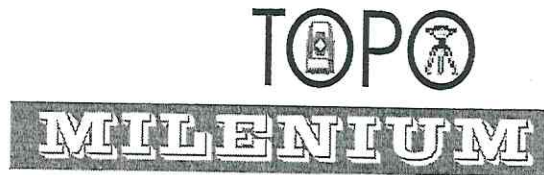

DOCUMENTATIE CADASTRALA

Adresa imobilului:
mun. Craiova, str. Pascani, nr. 9,
"Grupul Scolar Industrial de Chimie C. D. Nenitescu",
judetul Dolj

Beneficiar:
CONSILIUL LOCAL AL MUN. CRAIOVA

MEMORIU TEHNIC

1. **Denumirea lucrării:** DOCUMENTAȚIE TEHNICĂ PENTRU ÎNTABULARE ÎN CARTEA FUNCİARĂ – nr. 89 în registrul de evidență propriu.
2. **Beneficiarul lucrării:** CONSILIUL LOCAL AL MUN. CRAIOVA cu sediul în Craiova, jud. Dolj.
3. **Executantul lucrării:** SC TOPO MILENIUM S.R.L. autorizatie seria B nr. 296 prin Botea Cristian Radu
4. **Obiectul lucrării:** Obiectul documentației cadastrale îl constituie imobilul situat în mun Craiova, str. Pascani, amplasament “Grupul scolar C. D. Nenitescu”, jud. Dolj

Nr. Crt	Destinație	Suprafață ocupată la sol [mp]	Nr. inventar	Nr. niveluri
1	Laborator tehnologic(C1)	724.15	1.6.2	P+2E
2	Atelier Scoala (C2)	832.86	1.6.2	S+P
3	Garaj (C3)	51.00	1.3.1	P
4	Anexa (C4)	33.42	-	P
5	Beci alimente (C5)	155.23	1.5.3	S
6	Centrala termica (C6)	121.75	1.65.1	P
7	Cantina(C7)	823.17	1.6.2	P
8	Pavilion scoala + laboratoare (C8)	1347.67	1.6.2	P + 2E
9	Cabina poarta (C9)	13.37	-	P
10	Sala gimnastica (C11)	607.34	1.6.2	P
11	Camin nr. 2 (C12)	841.18	1.6.1	P+3E
12	Liceul Teologic Adventist (Camin nr. 1)(C13)	841.70	-	P+3E
13	Magazie(C14)	15.55	-	P
14	Rezervor apa(C16)	98.10	1.8.11	S
15	Depozit combustibil (C17)	22.89	1.5.5	S

→ **Laborator tehnologic (C1)- P+2E**, cu structura din beton si plafoane din beton, este construita din caramida, fundatie de beton, acoperis tip terasa din beton cu invelitoare carton asfaltat, avînd suprafață construită **Sc= 724.15 mp**.

→ **Atelier scoala (C2)- S+P**, cu structura din beton si plafoane din beton, este construita din caramida, fundatie de beton, acoperis tip terasa din beton cu invelitoare carton asfaltat, avînd suprafață construită **Sc= 832.86 mp**.

→ **Garaj (C3)-** este construita din B.C.A., fundatie de beton, acoperis tip terasa din beton cu invelitoare carton asfaltat, avînd suprafață construită **Sc= 51.00 mp**.

→ **Anexa (C4)-** este construita din tabla, structura din fier, acoperis tabla, avînd suprafață construită **Sc= 33.42 mp**.

→ **Beci alimente (C5)-** constructie subterana construita din caramida, acoperis tip terasa din beton cu invelitoare carton asfaltat, avînd suprafață construită **Sc= 155.23 mp**.

→ **Centrala termica (C6)-** este construita din cadre de beton cu zidarie din caramida, fundatie de beton, acoperis tip terasa din beton cu invelitoare carton asfaltat, avînd suprafață construită **Sc= 121.75mp**.

→ **Cantina (C7)-** cu structura din beton si plafon din beton, este construita din caramida, fundatie de beton, acoperis tip terasa din beton cu invelitoare carton asfaltat, avînd suprafață construită **Sc= 823.17 mp**.

- **Pavilion scoala + Laboratoare (C8) -P+2E**, cu structura din beton si plafoane din beton, este construita din caramida, fundatie de beton, acoperis tip terasa din beton cu invelitoare carton asfaltat, avînd suprafață construită **Sc= 1347.67 mp.**
 - **Cabina poarta(C9)**- este construita din caramida, fundatie din beton, acoperis tip terasa din beton cu invelitoare carton asfaltat, avînd suprafață construită **Sc= 13.37 mp.**
 - **Sala gimnastica (C11)**- cu structura din beton si plafoane din beton, este construita din caramida, fundatie de beton, acoperis tip terasa din beton cu invelitoare carton asfaltat, avînd suprafață construită **Sc= 607.34 mp.**
 - **Camin nr. 2 (C12)- P+2E**, cu structura din beton si plafoane din beton, este construita din caramida, fundatie de beton, acoperis tip terasa din beton cu invelitoare carton asfaltat, avînd suprafață construită **Sc= 841.18 mp.**
 - **Liceu Teoretic Adventist (Camin nr. 1)(C13)- P+2E**, cu structura din beton si plafoane din beton, este construita din caramida, fundatie de beton, acoperis tip terasa din beton cu invelitoare carton asfaltat, avînd suprafață construită **Sc= 841.70 mp.**
 - **Magazie (C14)**- este construita din caramida, fundatie de beton, acoperis tip terasa din beton cu invelitoare carton asfaltat, avînd suprafață construită **Sc= 15.55 mp.**
 - **Rezervor apa (C16)**- rezervor ingropat construit din beton avînd suprafață construită **Sc= 98.10 mp.**
 - **Depozit combustibil (C17)**- constructie subterana construita din caramida, acoperis tip terara din beton cu invelitoare carton asfaltat, avînd suprafață construită **Sc= 22.89 mp**
- Obs: Constructia C10 nu face obiectul prezentei documentatii.

5. **Scopul lucrării:** Documentația s-a întocmit în vederea întabulării in Cartea Funciară a imobilului.
6. **Amplasamentul bunului imobil:** Imobilul este situat *în mun. Craiova, str. Pascani, nr. 9, amplasament "Grupul Scolar Industrial de Chimie C.D. Nenitescu", jud. Dolj.*
7. **Situația juridică:** Bunul imobil se identifică conform
 - ◆ Adresei nr. 20625 din 15.03.2004 din care reiese ca proprietarul imobilului situate in Craiova, str. Pascani, nr. 9, jud. Dolj este Consiliul Local al Municipiului Craiova
 - ◆ Protocolului de predare primire nr. 11568 din 18.04.2001
8. **Operațiuni topo-cadastrale efectuate:**

Suprafața măsurată are categoria de folosință CC.

Identificarea suprafeței imobilului s-a facut astfel : S-a executat o drumuire sprijinita s-a plecat din punctul C 28-3 (283), orientat pe T 28-Lic. Chimie, s-au determinat punctele, 1, 2, 3, 4, 5, 6, 7, 8, 9,10, 11 si 12 si s-a ajuns in punctul C29-1 orientat pe T29- bl. 12 severinului. Masuratorile s-au efectuat cu Statia Totala Leica TC 307, iar reprezentarea grafica s-a efectuat cu programul AUTOCAD 14R.

Planul de amplasament și delimitare al bunului imobil s-a efectuat la scara 1:500.

În urma măsurătorilor și a calculului analitic a rezultat că terenul are o **suprafața**
1CC S = 23577 mp


Vecinătăți, dimensiuni și limite:

- **NORD – teren primarie**, distanta 205.82 m intre punctele 214, 216, 221, 233, 236, 252, 260, 262, 319 si 322 delimitat prin gard de beton, **Petrom**, distanta 22.62 m intre punctele 148si 171 delimitat prin gard de plasa sirma;
- **EST - Teren Primarie.**, distanta 46.17 m intre punctele 322, 323, 326 si 332 delimitat prin gard de beton, **str. Pascani**, distanta 88.44 m intre punctele 334, 373, 363, 362 si 430 delimitat prin gard de beton, distanta 8.79 m intre punctele 430 si 428 delimitat prin limita conventionala, distanta 22.92 m intre punctele 428 si 390 delimitat prin gard de beton, **SC Morarit panificatie SA**, distanta 55.77 m intre punctele 81, 1041, 108, 106 si 172 delimitat prin zid constructie, distanta 58.83 m intre punctele 172, 173, 117 si 118 delimitat prin gard de beton, **Teren primarie**, distanta 15.56 m intre punctele 118, 120 si

- 121 delimitat prin gard de beton, **Petrom**, distanta 1.00 m intre punctele 186 si 187 delimitat prin gard de plasa sirma;
- **SUD – SC Morarit panificatie SA**, distanta 54.15 m intre punctele 390, 425, 50 si 81 delimitat prin gard de beton, **teren Primarie**, distanta 28.27 m intre punctele 121, 124 si 127 delimitat prin gard de metal, **Petrom**, distanta 9.46 m intre punctele 184 si 186 delimitat prin gard de plasa sirma, distanta 26.91 m intre punctele 187 si 220 delimitat prin gard de plasa sirma;
- **VEST – Petrom**, distanta 71.28 m intre punctele 127, 128, 141, 144, 146 si 148 delimitat prin gard de plasa sirma, distanta 58.66 m intre punctele 171 si 184 delimitat prin gard de plasa sirma, **Teren Primarie**, distanta 51.36 m intre punctele 220 si 213 delimitat prin gard de plasa sirma, distanta 5.48 m intre punctele 213 si 214 delimitat prin gard de metal.

Întocmit
SC TOPO MILENIUM SRI
Prin Botea Cristian Radu

Data
12.03.2004

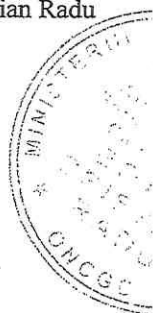

CONSILIUL LOCAL AL
MUNICIPIULUI CRAIOVA
Nr. 11568 / 19.04 2001

UNITATEA DE ÎNVĂȚĂMÂNT:
GRUP ȘC. ÎNS. ȘE CHIMIE

PROTOCOL DE PREDARE - PRIMIRE

Încheiat astăzi 12.03. 2001 între:

Unitatea de învățământ Gr. Ș. Îns. Șe Chimie Craiova
reprezentată prin PROF. ALEXANDRU CARMEN

și Consiliul Local Al Municipiului Craiova reprezentat prin
Primar, ing. Vasile BULUCEA, în temeiul art. 42 alin. 2 din Legea 69/1991 privind Administrația
Publică Locală, în conformitate cu prevederile O.U.G. nr. 30/2000 a intervenit prezentul

PROTOCOL DE PREDARE - PRIMIRE

Protocolul are ca obiect predarea de către unitatea de învățământ și primirea de către
autoritatea locală a bunurilor imobile cuprinse în fișele tehnice și anexa centralizatoare ce fac parte
integrantă din prezentul protocol urmând a fi aprobată prin hotărârea Consiliului Local.

Prezentul protocol s-a încheiat în 4 (patru) exemplare: un exemplar pentru unitatea sa, un
exemplar pentru Inspectoratul Școlar, un exemplar pentru Primăria municipiului Craiova, un exemplar
pentru Centrul Financiar.

Unitatea de învățământ
DIRECȚOR

Centru
CONT

Consiliul Local al municipiului Craiova
PRIMAR
ing. Vasile BULUCEA
PRIMAR

COMISIE
SING. CARMEN FENE
VIOLETA CIOBA

Vizat Inspectoratul Școlar Județean Dolj

Inspe

prof. Con

ROMANIA
Ministerul
Inspector

Consiliu

ANEXĂ

centralizatoare cuprinzând bunurile imobile ce se preiau în patrimoniul Consiliului Local

Nr. crt	Denumire	Adresa	Suprafata teren total (mp)	Suprafata desfășurată (constr.)-mp	Teren construcții mp	Nr. inventar	Valoare de inventar	Anul punerii în funcțiune	Observații
0	1	2	3	4	5	6	7	8	9
1.	PAVILION ȘCOLAR	ȘTA. PASCANI, NR. 28	-	3750	-	1.6.2.	2 941 120	1963	
2.	ATELIER ȘCOLAR	- " -	-	780	-	1.6.2.	883.630	1963	
3.	LĂBORATOR TEHNOLOGIC	- " -	-	1836	-	1.6.2.	1.935 000	1976	
4.	CĂMIN NR.2	- " -	-	3340	-	1.6.1	2 726.530	1963.	
5.	SALA GIMNASTICĂ	- " -	-	642	-	1.6.2.	4 11.700	1977	
6.	CANTINA + SPAȚIUL DE PUNCT TERMIC	- " -	-	1 574	-	1.65.1 1.6.2.	2 917.550	1963	
7.	BECI ALIMENTE	- " -	-	165	-	1.5.3.	93 660	1963	
8.	CĂMIN NR1	- " -	-	3645	-		2 630 920	1963	PRELUAT PRIN PROTOCOL DE LA TERC. ADVERSARI
9.	GARAJ	- " -	-	44	-		14 000	1976	
10.	DEPOZIT COMBUSTIBIL	- " -	-	15	-		645	1968	

COMISIA

SING. CARMEN ENNE

VIOLETA CHOCANU

1. DENUMIRE OBIECTIV: CĂMINĂȚ SPĂLĂTORIE + PUNCT TERMIC
2. ADRESĂ, TEL., FAX. ȘIR. PĂSCANI NR. 28 ; 134069
3. ANUL CONSTRUCȚIEI 1963
4. SISTEM CONSTRUCȚIV CĂRAMIDĂ + BETON ARMAT
5. REGIM ÎNĂLȚIME 3+7
6. SUPRAFAȚA CONSTRUITĂ DESFĂȘURATĂ 908 + 109 + 297 + 260 = 1574
7. NR. SĂLI CLASĂ _____
- 7.1. Total număr locuri săli clasă _____
8. NR. LABORATOARE _____
- 8.1. Total număr locuri laboratoare _____
9. ATELIERE _____
- 9.1. Total număr locuri ateliere _____
10. CĂMIN _____ Număr locuri cazare _____
- 10.1. _____
- 10.2. _____
11. CABINET MEDICAL: DA/NU
12. GRUPURI SANITARE 4
- 12.1 Total număr cabine 7
13. ACOPERIȘ TIP: TERASĂ/ȘARPANTĂ/ACOPERIT CU bitum
14. SISTEM DE ÎNCĂLZIRE: CENTRALĂ TERMICĂ PROPRIE/PUNCT TERMIC/SOBE CU GAZE/SOBE CU COMBUSTIBIL SOLID/REȚEA TERMIFICARE
15. INSTALAȚII SANITARE: DA/NU
16. OBSERVAȚII la subsol: - pct. termic, mag. alim., spaț. baie, mag. lenjerie la parter: - hol. în comun cu L. tehnologic tehnologic; sala mese, bucătărie, spaț. baie, mag. carne, carne, săpun. Numai L. de dormit: cam. dorm., 2 cam. mese mag., 1 birou. L. tehnologic tehnologic: - 1 mag. alim., 1 cam. semiprivat.
17. VALOARE DE INVENTAR 2.917.570 lei

Notă: Se va evidenția fiecare corp construit individual, înregistrat sau neînregistrat, cu sau fără valoare de inventar.

DATA 1. 11. 2000

COMISIE PREDARE,

Nume și prenume _____ Se

1. Basoveanu Carmen
2. Schodoreanu Iuliana
3. Radu Paul

COMISIE PRIMIRE,

Nume și prenume _____ Semnătura

1. Sue Carmen
2. Ciobanu Viș
3. _____

1. DENUMIRE OBIECTIV: GARAJ
2. ADRESĂ, TEL., FAX. str. PASCANI nr. 28
3. ANUL CONSTRUCȚIEI 1976
4. SISTEM CONSTRUCTIV bca
5. REGIM ÎNĂLȚIME P
6. SUPRAFAȚA CONSTRUITĂ DESFĂȘURATĂ 78 m²
7. NR. SĂLI CLASĂ -
- 7.1. Total număr locuri săli clasă -
8. NR. LABORATOARE -
- 8.1. Total număr locuri laboratoare -
9. ATELIERE -
- 9.1. Total număr locuri ateliere -
10. CĂMIN - Număr locuri cazare -
- 10.1. -
- 10.2. -
11. CABINET MEDICAL: DA/NU
12. GRUPURI SANITARE -
- 12.1 Total număr cabine -
13. ACOPERIȘ TIP: TERASĂ/ ~~SARPANTĂ~~ ACOPERIT CU bitum.
14. SISTEM DE ÎNCĂLZIRE: ~~CENTRALĂ TERMICĂ PROPRIE/PUNCT TERMIC/SOBE CU GAZE/SOBE CU COMBUSTIBIL SOLID/REȚEA TERMIFICARE~~
15. INSTALAȚII SANITARE: DA/NU
16. OBSERVAȚII 2 bote poraj, 8 mopsuri
17. VALOARE DE INVENTAR 18.000 lei

Notă: Se va evidenția fiecare corp construit individual, înregistrat sau neînregistrat, cu sau fără valoare de inventar.

DATA 1 XI. 2000

COMISIE PREDARE,

Nume și prenume Seri

1. Popoviciu Cornelia
2. Scrișoara Io
3. Rodiu Anu

COMISIE PRIMIRE,

Nume și prenume Ser

1. Popoviciu Cornelia
2. Ciobanu
- 3.

1. DENUMIRE OBIECTIV: GARA
2. ADRESĂ, TEL., FAX. str. PASCANI nr. 28
3. ANUL CONSTRUCȚIEI 1976
4. SISTEM CONSTRUCȚIV bca
5. REGIM ÎNĂLȚIME P
6. SUPRAFAȚA CONSTRUITĂ DESFĂȘURATĂ 78 m²
7. NR. SĂLI CLASĂ -
- 7.1. Total număr locuri săli clasă -
8. NR. LABORATOARE -
- 8.1. Total număr locuri laboratoare -
9. ATELIERE -
- 9.1. Total număr locuri ateliere -
10. CĂMIN - Număr locuri cazare -
- 10.1. -
- 10.2. -
11. CABINET MEDICAL: DA/NU
12. GRUPURI SANITARE -
- 12.1 Total număr cabine -
13. ACOPERIȘ TIP: TERASĂ/ȘARPANTĂ/ACOPERIȘ CU bitum.
14. SISTEM DE ÎNCĂLZIRE: CENTRALĂ TERMICĂ PROPRIE/PUNCT TERMIC/SOBE CU
GAZE/SOBE CU COMBUSTIBIL SOLID/REȚEA TERMIFICARE
15. INSTALAȚII SANITARE: DA/NU
16. OBSERVAȚII 2 bote potaj, 8 anopote
17. VALOARE DE INVENTAR 18.000 lei

Notă: Se va evidenția fiecare corp construit individual, înregistrat sau neînregistrat, cu sau fără valoare de inventar.

DATA 1 XI. 2000

COMISIE PREDARE

Nume și prenume Semnătură

1. Popoviciu Corina
2. Scribuleanu Lovina
3. Rodiu Anu

COMISIE PRIMIRE

Nume și prenume Semn

1. Popoviciu Corina
2. Ciobanu Viorela
- 3.

MUNICIPIUL CRAIOVA
PRIMARIA MUNICIPIULUI CRAIOVA
Direcția Investiții, Achiziții și Licitații
Serviciul Investiții și Achiziții
Nr. 178102/ 11.10.2022

Către,
Direcția Patrimoniu

Prin prezenta vă solicităm scoaterea din funcțiune în vederea casării a tuturor sistemelor de instalații solare pentru prepararea apei calde înregistrate cu denumirea „**Completare sistem clasic producere apă caldă**” montate la unitățile de învățământ preuniversitar de stat.

Facem precizarea că prin investițiile privind „Măsurile de performanță energetică privind clădiri aparținând de 6 unități de învățământ în Craiova” finanțate printr-un împrumut BERD se vor înlocui aceste sisteme cu altele mai performante, cele actuale fiind nefuncționale și depășite fizic și moral, iar punerea în funcțiune ar genera costuri foarte mari.

Cu stimă,

Director Executiv,
Maria Nută

Nume și prenume	Funcția	Data	Semnătura
Întocmit, Marian Deselnicu	Șef Serviciu	11.10.2022

Lista de difuzare a documentului:

Nr.	Nr. exemplar/ difuzat	Destinatar	Nr. file	Nr. file/ anexe	Observații
1.	Exemplar 1	D.I.A.L.	1	
2.	Exemplar 2	D.P.	1	Comunicat direct

e. G. 11.10.2022



MUNICIPIUL CRAIOVA
 PRIMĂRIA MUNICIPIULUI CRAIOVA
 Str. Targului, nr. 26
 Craiova, 200632
 Tel.: 40251/416235
 Fax: 40251/411561
 consiliulocal@primariacraiova.ro
 www.primariacraiova.ro



DIRECȚIA PATRIMONIU
 SERVICIUL PATRIMONIU
 Nr.118365/ 04.10.2022

Către,
Grădinița cu program prelungit „Voiniceii”,
Craiova, str. Col Scarlat Demetriade nr.10

Ca urmare a adresei dumneavoastră înregistrată cu numărul de mai sus privind casa unui mijloc fix, am analizat Procesul verbal de service nr.3 /2022 din care reiese faptul instalația solară pentru prepararea apei calde prezintă un grad avansat de uzură fără poată primi altă destinație de utilizare și vă comunicăm comunicăm acordul Ordonator principal de credite pentru scoaterea din funcțiune a mijlocului fix cu denumirea înregistrată Grădinița nr.32-completare sistem clasic producere apă caldă, cu nr de inv. 12008834 valoare 235112,15 lei.

Bunul menționat aparține domeniului public al municipiului Craiova și din acest motiv casarea poate fi efectuată doar după emiterea unei hotărâri a consiliului local care stabilește trecerea acestuia din domeniul public în domeniul privat al municipiului Craiova, iar Direcția Patrimoniu va întocmi un referat de specialitate în vederea emiterii unei astfel de hotărâri.

Se poate efectua apoi casarea propriu-zisă de către instituția de învățământ, care constituie o comisie de casare, va întocmi și completa procesul verbal de scoatere din funcțiune, cod formular 14-2-3/aA conform OMFP 2634/2015, va recupera și valorifica deșeurile. La sfârșitul operațiunii este necesar să ne puneți la dispoziție procesul verbal însoțit de toate documentele avute în vedere cu ocazia casării, pentru a putea scoate din evidența contabilă și din inventar, mijlocul fix casat.

Viceprimar
 Aurelia Filip



Nume și prenume	Funcția	Data	Semnatura
Verificat: Gălea Ionuț Cristian	Director executiv	03.10.22	
Mitucă Lucian Cosmin	Șef Serviciu		
Întocmit: Chiriac Madlen	Expert		

Nr.	Nr. exemplar difuzat	Destinatar	Nr. file	Nr. file anexe	Observații
1	Exemplar 1	Solicitant	1	1	

LISTA DE INVENTARIERE

DATA: 30.11.2017

Denumirea bunurilor inventariate	Numar inventar	U/M	CANTITATI				Pret unitar	VALOAREA CONTABILA			Deprecierea	
			Stocuri		Diferente			Valoarea	Plus	Minus	Valoarea inventar	Motivul (cod)
			Scriptic	Faptic	Plus	Minus						

Sediul - Domeniu Public D.P.

1	Amenaj. Aleea Personalit. (Parcul Teatrului Nat.)	12005026	BUC	1,00						1.109.583,07				
2	Centraia termica sere parc	22100148	BUC	1,00						80.458,17				
3	CHIOSC DIN LEMN RECREERE	12006529, 12006530, 12006531, 12006532, 12006533	BUC	5,00						14.279,25				
4	Colegiul Fratii Buzesti-Compl sist clasic prod ape	12008827	BUC	1,00						374.579,05				
5	Colegiul Tehnic I. Mincu-Compl sist clasic prod a	12008839	BUC	1,00						410.786,90				
6	CONSOLIDARE POD ROMANESCU	12009648	BUC	1,00						426.660,60				
7	Extindere conducta gaze	12004990	BUC	1,00						798.133,63				
8	FANTANA ARTEZIANA INTERS.STR.OITUZ,HORIA,LIBERTATI	22100180	BUC	1,00						46.415,16				
9	Foisor din lemn de molit cu invelitoare	12008428	BUC	1,00						47.073,91				
10	Gradinita nr.28-Compl sist clasic prod ape calde	12008830	BUC	1,00						105.746,76				
11	Gradinita nr.31-Compl sist clasic prod ape calde	12008836	BUC	1,00						102.869,07				
12	Gradinita nr.32-Compl sist clasic prod ape calde	12008834	BUC	1,00						189.125,02				
13	Gradinita nr.37-Compl sist clasic prod ape calde	12008824	BUC	1,00						278.797,81				
14	Gradinita nr.43-Compl sist clasic prod ape calde	12008832	BUC	1,00						276.114,92				
15	Gradinita nr.45-Compl sist clasic prod ape calde	12008831	BUC	1,00						107.138,72				
16	Gradinita nr.51-Compl sist clasic prod ape calde	12008823	BUC	1,00						193.259,25				
17	Gradinita nr.53-Compl sist clasic prod ape calde	12008833	BUC	1,00						114.928,30				
Total pagina										4.733.066,59				

Numele si
prenumele

Comisia de inventariere:

Semnatura

Gestionar (responsabil imobilizari corporale)

Contabilitate:

Municipiul Craiova		Lista de Inventariere Data: 30.11.2017										Gestionea		GRUPA: Sediu - Domeniul Public D.P.		Pagina	
Unitatea Magazia												Loc de depozitare				2	
Denumirea bunurilor inventariate	Numar inventar	U/M	CANTITATI				Pret unitar	VALOAREA CONTABILA			Deprecierea						
			Stocuri	Diferente		Valoarea		Plus	Minus	Valoarea	Motivul (cod)						
			Scriptic	Faptic	Plus	Minus											
18 Gradinita nr.56-Comp sist clasic prod ape calde	12008822	BUC	1,00				108.417,62				108.417,62						
19 Gradinita Pinochio-Comp sist clasic prod ape calde	12008829	BUC	1,00				115.010,72				115.010,72						
20 Grup Sc Energetic-Complet sistem clasic de prod ap	12008840	BUC	1,00				555.264,29				555.264,29						
21 Grup Sc I.Murgulescu-Complet sist clasic prod ape calde	12008838	BUC	1,00				515.643,49				515.643,49						
22 Grup Sc Matei Basarab-Complet sist clasic prod	12008837	BUC	1,00				362.807,08				362.807,08						
23 LUCRARI HIDROTEHNICE	12009649	BUC	1,00				4.273.338,53				4.273.338,53						
24 Parc Joaca Cornitoliu	32000031	BUC	1,00				17.518,73				17.518,73						
25 PLATFORMA GUNOI STR.1848	12006527	BUC	1,00				18.324,74				18.324,74						
26 Proiect tehnic-exec alimentare gaze	12009653	BUC	1,00				96.364,89				96.364,89						
27 Ret tehnico-edilitare bi ANL Craiova Noua 2006	12006442	BUC	1,00				2.619.383,33				2.619.383,33						
28 Retea gaze Cemele 1	12005015	BUC	1,00				843.364,68				843.364,68						
29 Retea gaze Facai	12005009	BUC	1,00				800.646,47				800.646,47						
30 Retea gaze Simnic	12005008	BUC	1,00				892.210,90				892.210,90						
31 RELE EXTERIOARE LOCUINTE ANL HIPODROM 2006	12006443	BUC	1,00				5.832.470,35				5.832.470,35						
32 RELE GAZE ANL LOCUINTE ANL -CART. HIPODROM	12007977	BUC	1,00				110.410,70				110.410,70						
33 Retele gaze Cemele	12005007	BUC	1,00				470.765,62				470.765,62						
34 Retele loc sociale CV Noua	12009651	BUC	1,00				2.884.558,03				2.884.558,03						
35 Scoala nr.23-Complet sist clasic prod ape calde	12008826	BUC	1,00				105.739,05				105.739,05						
36 Scoala nr.24-Complet sist clasic prod ape calde	12008825	BUC	1,00				106.978,50				106.978,50						
37 Scoala nr.29-Complet sist clasic de prod ape calde	12008821	BUC	1,00				107.786,15				107.786,15						
Total pagina							20,837,003.87				20,837,003.87						
Numele si prenumele	Gestionar (responsabil imobilizari corporale)																
Semnatura																	
	Contabilitate:																

MUNICIPIUL CRAIOVA		LISTA DE INVENTARIERE DATA: 30.11.2017										Gestiunea		GRUPA: Sediul - Domeniul Public D.P.		Pagina		
Unitatea Magazia												Loc de depozitare				3		
Denumirea bunurilor inventariate	Numar inventar	U/M	CANTITATI				Pret unitar	VALOAREA CONTABILA			Deprecierea							
			Stocuri	Diferente		Valoarea		Plus	Minus	Valoarea	Motivul (cod)							
			Scriptic	Faptic	Plus	Minus												
38 Scoala nr.30-Complet sist clasic prod apeii calde	12008835	BUC	1,00				107.912,95				107.912,95							
39 Scoala nr.32-Complet sist clasic de prod apeii cald	12008819	BUC	1,00				104.710,83				104.710,83							
40 Scoala nr.39-Complet sist clasic de prod apeii cald	12008820	BUC	1,00				109.550,69				109.550,69							
41 Scola nr.21-Complet sist clasic prod apeii calde	12008828	BUC	1,00				107.589,32				107.589,32							
42 STATIE COLECTARE SI REFULARE MOTRU	12009652	BUC	1,00				25.730,67				25.730,67							
Total loc folosinta											26.025.564,92							
Numele si prenumele	Comisia de inventariere:																	
Semnatura																		Contabilitate:

Toate bunurile si valorile banesti din gestiune au fost inventariate si consemnate in prezenta mea. Mentionez ca am / nu am obiectii cu privire la modul de efectuare a inventarierii.

Semnatura gestionar,

TOTAL GENERAL: 26.025.564,92

HOTĂRÂREA NR. 182

Consiliul Local al Municipiului Craiova, întrunit în ședința ordinară din data de 26.03.2009;

Având în vedere raportul nr.33625/2009 al Direcției Patrimoniu prin care se propune modificarea inventarului bunurilor care aparțin domeniului public al municipiului Craiova, aprobat prin Hotărârea Guvernului nr.141/2008 și rapoartele comisiilor de specialitate ale Consiliului Local al Municipiului Craiova nr.101, 103, 104, 105, 106/2009 ;

În conformitate cu prevederile Legii nr.213/1998 privind proprietatea publică și regimul juridic al acesteia, cu modificările și completările ulterioare;

În temeiul art.36 alin.2 lit.c, art.45 alin.3 și art.61 alin.2 din Legea nr.215/2001, republicată, privind administrația publică locală;

HOTĂRĂȘTE:

- Art.1.** Se aprobă modificarea inventarului bunurilor care aparțin domeniului public al municipiului Craiova, aprobat prin Hotărârea Guvernului nr.141/2008, după cum urmează:
- a se modifică datele de identificare și se majorează suprafața pentru bunul "Grădina Teatrului Național", prevăzut la poziția nr.614, conform anexei nr.1 care face parte integrantă din prezenta hotărâre.
 - b – se completează cu noi poziții prevăzute în anexele nr.2 și 3, care fac parte integrantă din prezenta hotărâre.
 - c – se modifică valoarea de inventar, ca urmare a reevaluării bunurilor prevăzute în anexa nr.4 care face parte integrantă din prezenta hotărâre.
- Art.2.** Pe data prezentei hotărâri, se modifică în mod corespunzător Hotărârile Consiliului Local al Municipiului Craiova nr.147/1999 referitoare la însușirea inventarului bunurile care aparțin domeniului public al municipiului Craiova și nr.80/2006 referitoare la darea în administrarea Regiei Autonome de Administrare a Domeniului Public și Fondului Locativ Craiova, a unor bunuri ce aparțin domeniului public al municipiului Craiova.
- Art.3.** Direcția Patrimoniu va lua măsuri pentru îndeplinirea procedurilor legale, prin intermediul Consiliului Județean Dolj, pentru modificarea corespunzătoare a Hotărârii Guvernului nr.141/2008.
- Art.4.** Primarul Municipiului Craiova, prin aparatul de specialitate: Serviciul Administrație Publică Locală, Direcția Economico - Financiară, Direcția Patrimoniu vor asigura la îndeplinire prevederile prezentei hotărâri.

PREȘEDINTE DE ȘEDINȚĂ

Lucian MINCU

CONTRASEMNEAZĂ,
SECRETAR,
Nicoleta MIULESCU

Anexa nr.3 la
Hotărârea nr. 182/2009

Crt	Denumire	Elemente de identificare	UM	Cant	Valoare
1	Grup Scolar „Traian Vuia”- Teren	Adresa: str. Rovinari nr. 1 Vecini : N-Propr. particulare S- str. Rovinari E- Propr. particulare V-Propr. particulare	mp	15795	0,01
2	Grup Scolar „Traian Vuia”- Caminul nr. 1	Adresa: str. Rovinari nr.1 Suprafata construita :717mp Regim de inaltime:P+3 Anul construirii:1971 Sistem constructiv: structura din B.A. si zidarie caramida	buc	1	0,01
3	Grup Scolar „Traian Vuia”- Corp B (Scoala)	Adresa: str. Rovinari nr. 1 Suprafata construita :715mp Regim de inaltime:S+P+3 Anul construirii:1972 Sistem constructiv: fundatie beton armat, zidarie caramida	buc	1	0,01
4	Grup Scolar „Traian Vuia”- Cantina	Adresa: str.Rovinari nr.1 Suprafata construita :563mp Regim de inaltime:P Anul construirii:1971 Sistem constructiv: structura din b.a. si zidarie caramida	buc	1	0,01
5	Grup Scolar „Traian Vuia”	Adresa: str. Rovinari nr. 1 Suprafata construita :651mp Regim de inaltime:P Anul construirii:1971 Sistem constructiv:structura din b.a. si zidarie caramida	buc	1	0,01
6	Grup Scolar „Traian Vuia”- Atelier scoala	Adresa: str.Rovinari nr.1 Suprafata construita :570mp Regim de inaltime:P+2 Anul construirii:1972 Sistem constructiv: structura din b.a. si zidarie caramida	buc	1	0,01
7	Grup Scolar „Traian Vuia”- Atelier scoala	Adresa: str. Rovinari nr. 1 Suprafata construita : 307mp Regim de inaltime:P+2 Anul construirii:1985 Sistem constructiv: structura din b.a. si zidarie BCA	buc	1	0,01
8	Grup Scolar „Traian Vuia”- Centrala termica	Adresa: str.Rovinari nr. 1 Suprafata construita :195mp Regim de inaltime: P Anul construirii:1971 Sistem constructiv:	buc	1	0,01
9	Grup Scolar „Traian Vuia”- Atelier mecanic auto	Adresa: str.Rovinari nr 1. Suprafata construita : 71mp Regim de inaltime:P Anul construirii:1985 Sistem constructiv: zidarie BCA, structura b.a.	buc	1	0,01
10	Grup Scolar „Traian Vuia”- Post trafo si casa poarta	Adresa: str. Rovinari nr. 1 Suprafata construita : 49mp Regim de inaltime: P Anul construirii: 1972 Sistem constructiv: Sistem constructiv: zidarie BCA, structura b.a.	buc	1	0,01
11	Grup Scolar „Traian Vuia”- Atelier scoala intretinere	Adresa: str.Rovinari nr. 1 Suprafata construita :86mp Regim de inaltime:S+P Anul construirii: 1975 Sistem constructiv: zidarie BCA, structura b.a.	buc	1	0,01
12	Grup Scolar „Traian Vuia”- Magazin cantina	Adrese: str.Rovinari nr. 1 Suprafata construita :73mp	buc	1	0,01

	Carmin nr=2	Suprafata construita 841,18 :mp Regim de inaltime:P+3 Anul construirii: 1963 Sistem constructiv: beton armat + caramida				
93	Grup scolar "Costin D. Nenitescu". Sala gimnastica	Adresa: str. .Pascani nr. 9 Suprafata construita 607,34 :mp Regim de inaltime:P Anul construirii: 1977 Sistem constructiv: beton armat + caramida	buc	1	0,01	
94	Grup scolar "Costin D. Nenitescu". Cantina + spalatorie + punct termic	Adresa: str. .Pascani nr. 9 Suprafata construita 944,92:mp Regim de inaltime:S+F Anul construirii: 1963 Sistem constructiv: beton armat + caramida	buc	1	0,01	??
95	Grup scolar "Costin D. Nenitescu". Beci alimente	Adresa: str. .Pascani nr. 9 Suprafata construita 155,23 :mp Regim de inaltime:S Anul construirii: 1963 Sistem constructiv: beton armat + caramida	buc	1	0,01	
96	Grup scolar "Costin D. Nenitescu". Garaj + anexa	Adresa: str. .Pascani nr. 9 Suprafata construita 84,42 :mp Regim de inaltime:P Anul construirii: 1976 Sistem constructiv: beton armat + caramida	buc	1	0,01	??
97	Grup scolar "Costin D. Nenitescu". Depozit combustibil	Adresa: str. .Pascani nr. 9 Suprafata construita 22,89:mp Regim de inaltime:S Anul construirii: 1968 Sistem constructiv: beton armat + caramida	buc	1	0,01	
98	Grup scolar "Costin D. Nenitescu". Cabina poarta	Adresa: str. .Pascani nr. 9 Suprafata construita 13,37:mp Regim de inaltime:P Anul construirii: 1963 Sistem constructiv: beton armat + caramida	buc	1	0,01	
99	Grup scolar "Costin D. Nenitescu". Rezervor apa	Adresa: str. .Pascani nr. 9 Suprafata construita 98,10 :mp Regim de inaltime:S Anul construirii: 1963 Sistem constructiv: beton armat	buc	1	0,01	
100	Grup scolar "Costin D. Nenitescu". Magazie	Adresa: str. .Pascani nr. 9 Suprafata construita 15,55 :mp Regim de inaltime:P Anul construirii: 1979 Sistem constructiv: beton armat + caramida	buc	1	0,01	
101	Colegiul "Fratii Buzesti"- Teren	Adresa: str. Sturbei Voda nr. 5 Vecini : N.-str. Sturbei Voda, Studioul Radio TVR S-prop. particulare E- PTTR, TVR , TMUCB, Putureanu Valeria, Militaru Vasile V-str. Matei Basarab	mp	12313	0,01	
102	Colegiul "Fratii Buzesti"- Cladire Internat	Adresa: str. .str. Sturbei Voda nr. 5 Suprafata construita :583,11mp Regim de inaltime:P+3 Anul construirii: Sistem constructiv: beton + caramida	buc	1	0,01	
103	Colegiul "Fratii Buzesti"- Ateliere scoala	Adresa: str. .str. Sturbei Voda nr. 5 Suprafata construita : 567,40mp Regim de inaltime:P+1 Anul construirii: Sistem constructiv: beton + caramida	buc	1	0,01	

409		Sistem constructiv: beton armat	buc	1	0,01
410	Spitalul Clinic „Victor Babeș” – magazie materiale- Clădire	Adresa: Str. Calea București, nr. 66 (fost 126) Suprafață construită: 14 mp Regim de înălțime: P Anul construirii: Sistem constructiv: cărămidă, acoperiș tablă	buc	1	0,01
411	Spitalul Clinic „Victor Babeș” – post transformatoare- Clădire	Adresa: Str. Calea București, nr. 66 (fost 126) Suprafață construită: 69 mp Regim de înălțime: P Anul construirii: Sistem constructiv: cărămidă, planșeu beton	buc	1	0,01
412	Spitalul Clinic „Victor Babeș” – grup electrogen- Clădire	Adresa: Str. Calea București, nr. 66 (fost 126) Suprafață construită: 23 mp Regim de înălțime: P Anul construirii: Sistem constructiv: prefabricate beton, planșeu beton	buc	1	0,01
413	Colegiul National Elena Cuza-Teren scoala	Adresa: Str. Mihai Viteazu nr. 12 Vecini: N-Schela de petrol, Blocuri de locuinte, Centrul de calcul S-Colegiul Carol I V-Cladire GIN-GIN E- Biserica Catolica	mp	3210,75	0,01
414	Colegiul National "Elena Cuza". Pavilion nr2	Adresa: Str. Mihai Viteazu nr. 12 Suprafata construita : 308 mp Regim de inaltime:S+P Anul construirii: 1928 Sistem constructiv: caramida	buc	1	0,01
415	Colegiul National "Elena Cuza". Pavilion corpB	Adresa: Str. Mihai Viteazu nr. 12 Suprafata construita : 2314,35 mp Regim de inaltime:D+P+1 Anul construirii: Sistem constructiv: caramida	buc	1	0,01

