

HOTĂRÂREA NR. _____
privind declararea de uz și interes public local, a unor bunuri
dobândite de municipiul Craiova

Consiliul Local al Municipiului Craiova, întrunit în ședința ordinară din data de 28.09.2023;

Având în vedere referatul de aprobare nr.317265/2023, raportul nr.320758/2023 al Direcției Patrimoniu și raportul de avizare nr.324063/2023 al Direcției Juridice, Asistență de Specialitate și Contencios Administrativ prin care se propune declararea de uz și interes public local, a unor bunuri dobândite de municipiul Craiova;

În conformitate cu prevederile art.554 și art.858 din Codul Civil, art.286 alin.4 și art.287 lit.b din Ordonanța de Urgență a Guvernului nr.57/2019 privind Codul administrativ, cu modificările și completările ulterioare;

În temeiul prevederilor art.129 alin.2 lit.c, art.139 alin.3 lit.g, art.154 alin.1 și art.196 alin.1 lit.a din Ordonanța de Urgență a Guvernului nr.57/2019 privind Codul administrativ, cu modificările și completările ulterioare;

HOTĂRĂȘTE:

- Art.1.** Se aprobă declararea de uz și interes public local, a bunurilor identificate în anexa nr.1 care face parte integrantă din prezenta hotărâre.
- Art.2.** Pe data prezentei hotărâri, se modifică în mod corespunzător, Hotărârile Consiliului Local al Municipiului Craiova nr.147/1999, cu modificările și completările ulterioare.
- Art.3.** Direcția Patrimoniu va lua măsuri pentru îndeplinirea procedurilor legale pentru modificarea corespunzătoare a Hotărârii Guvernului nr.141/2008.
- Art.4.** Primarul Municipiului Craiova, prin aparatul de specialitate: Serviciul Administrație Publică Locală și Direcția Patrimoniu vor aduce la îndeplinire prevederile prezentei hotărâri.

INIȚIATOR,
PRIMAR,
Lia-Olguța VASILESCU

AVIZAT,
SECRETAR GENERAL,
Nicoleta MIULESCU

Municipiul Craiova
Primăria Municipiului Craiova
Direcția Patrimoniu
Serviciul Patrimoniu
Nr. 317265/18.09.2023

Referat de aprobare
la proiectul de hotărâre privind declararea de uz și interes public
a unor bunuri dobândite de autoritatea publică locală

Având în vedere

La nivelul unității administrativ teritoriale au fost desfășurate investiții prin care s-a intervenit atât tehnic cât și economic, în temeiul art. 129 alin. (1), art. 129 alin. (2) lit. c) și art. 196 alin. (1) lit. a) din O.U.G. nr. 57/2019 privind Codul administrativ, cu modificările și completările ulterioare,

Propunem promovarea proiectului de hotărâre privind declararea de uz și interes public a unor bunuri dobândite de autoritatea publică locală.

PRIMAR,
Lia-Olguța Vasilescu

ÎNTOCMIT:
Director executiv,
Cristian Ionuț Gâlea
*Îmi asum responsabilitatea privind
fundamentarea, realitatea și legalitatea
intocmirii acestui act oficial*
Data:
Semnătura:

RAPORT
privind declararea de uz și interes public local
a unor bunuri dobândite de autoritatea publică locală

Prin referatul de aprobare nr. 317265/2023 la proiectul de hotărâre privind declararea de uz și interes public a unor bunuri dobândite de autoritatea publică locală,

în conformitate cu Titlul I–Proprietatea publică art.554 alin 1 și art. 858 din Legea nr. 287/2009 privind Codul Civil,

în baza art. 286 alin.4 și art. 287 lit.b) din Ordonanța de Urgență a Guvernului nr. 57/2019 privind Codul administrativ, cu modificările și completările ulterioare,

în temeiul art. 129 alin.1 și alin.2 lit. c) și art. 196 alin.1 lit.a) din Ordonanța de Urgență a Guvernului nr. 57/2019 privind Codul administrativ, cu modificările și completările ulterioare,

se propune elaborarea unui proiect de hotărâre privind **declararea de uz și interes public a unor bunuri dobândite de autoritatea publică locală**, în vederea dezbaterii și aprobării în ședința Consiliului Local al Municipiului Craiova.

Comisia specială de inventariere a domeniului public și privat al Municipiului Craiova, constituită prin Dispoziția Primarului Municipiului Craiova nr.639/01.02.2021, cu modificările ulterioare s-a întrunit la sediul Primăriei Municipiului Craiova din str. Târgului, nr. 26, pentru a dezbate și analiza propunerile înaintate de Direcția Patrimoniu-Serviciul Patrimoniu. În urma analizării documentelor a fost emis procesul verbal nr.17/20.09.2023 cu următoarele puncte aprobate:

Prin adresa nr. 292116/29.08.2023 înaintată de Direcția Investiții, Achiziții și Licitații, Serviciul Investiții și Achiziții înaintează procesul verbal la lucrărilor de investiții și situația bunurilor rezultate ca urmare a implementării proiectelor executate în intravilanul Municipiului Craiova , în cadrul acordului cadru nr.104615/02.07.2018 la proiectul “Reabilitare și modernizare străzi și alei în municipiul Craiova (PT+ex) : Lot 1 – zona Nord – “Modernizare str. Căpșunilor , str. Pui de Lei, str. Albinelor , Aleile 1,2 Albinelor și str Cujmir “, cu datele pentru str. Albinelor și Aleea 1 Albinelor “

Str. Albinelor

- Lucrările pentru strada Albinelor cu o valoarea finală a investițiilor executate este de 519.253,16lei cu TVA.

În urma investiției efectuate pentru **str. Albinelor** au rezultat următoarele date de identificare:

lungime carosabil = 284,59ml

lățime carosabil = 3,5-5-6ml
suprafață carosabil = 1488,57mp
imbracaminte :asfalt
lungime trotuar = 283,75ml x 2
lățime trotuar = 1-1,5-2 ml
suprafață trotuare = 860,05mp
imbracaminte: asfalt
cod de clasificare 1.3.7.2
durata normala de funcționare 20 ani

Valoarea totală a lucrărilor executate în cadrul investiției recepționate prin Procesul Verbal de Recepția la terminarea lucrărilor nr. 228644/28.06.2023 este de **519.253,16 lei cu TVA**

Este necesară actualizarea datelor de identificare și valorii de inventar al bunului ce aparține domeniului public „**str. Albinelor**” cu datele rezultate în urma investiției.

Str. Albinelor figurează conform HCL 197/2010 cu lungimea – 270m, latime 7m, suprafata 1890mp, îmbrăcăminte pamânt, fără trotuare.

Valoarea de inventar a bunului „**str. Albinelor**” cu nr de inventar 12001780 cu valoarea de 0,01lei , devine în urma investiției **519.253,17 lei cu TVA.**

Se propune declararea de uz și utilitate publică a investiției efectuate pe “str. Albinelor” având datele tehnice identificate mai sus și valoarea totală de 519.253,17 lei cu TVA.

Aleea 1 Albinelor

- **Lucrările pentru strada Aleea 1 Albinelor cu o valoarea finală a investițiilor executate este de 20.002,24lei cu TVA.**

În urma investiției efectuate pentru **Aleea 1 Albinelor** au rezultat următoarele date de identificare:

lungime trotuar = 36ml
lățime trotuar = 1,75 ml
suprafață trotuare = 63mp
imbracaminte: asfalt
cod de clasificare 1.3.7.2
durata normala de funcționare 20 ani

Valoarea totală a lucrărilor executate în cadrul investiției recepționate prin Procesul Verbal de Recepția la terminarea lucrărilor nr. 228644/28.06.2023 este de **20.002,24 lei cu TVA**

Este necesară actualizarea datelor de identificare și valorii de inventar al bunului ce aparține domeniului public „**Aleea 1 Albinelor**” cu datele rezultate în urma investiției.

Aleea 1 Albinelor figurează conform HCL 197/2010 cu lungimea – 100m, latime 3m, suprafata 300mp, îmbrăcăminte pamânt, fără trotuare.

Valoarea de inventar a bunului „**Aleea 1 Albinelor**” cu nr de inventar 12001714 cu valoarea de 0,01lei , devine în urma investiției **20.002,25 lei cu TVA.**

Precizăm că prin adresa nr. 1742/01.11.2021, înregistrată la Primăria Municipiului Craiova cu nr. 198733/04.11.2021, S.C. Romasco Concept S.R.L – proiectantul lucrărilor de modernizare de la Aleea 2 Albinelor, face îndreptare eroare materială, în sensul că în loc de Modernizare Aleea 2 Albinelor se va citi Modernizare Aleea 1 Albinelor.

Se propune declararea de uz și utilitate publică a investiției efectuate pe “Aleea 1 Albinelor” având datele tehnice identificate mai sus și valoarea totală de 20.002,25 lei cu TVA.

Față de cele prezentate, în conformitate cu art. 554 , art. 858, din Codul Civil, art. 129 alin. 2, lit. c , alin. 14, art. 139, alin.3, lit. g, art. 196, alin.1, lit. a, art. 286 alin.4 , art. 287 lit. b, din OUG. nr. 57/2019 privind Codul administrativ, propunem spre aprobare Consiliului Local al Municipiului Craiova.

1. Declararea de uz și interes public local a investițiilor identificate în anexa nr.1 la prezentul raport

2. Modificarea în mod corespunzător a Hotărârii Consiliului Local al municipiului Craiova nr. 147/1999 referitoare la însușirea inventarul bunurilor ce alcătuiesc domeniului public al municipiului Craiova aprobat prin Hotărârea Guvernului nr.965/2002 privind atestarea domeniului public al județului Dolj, precum și al municipiilor, orașelor și comunelor din județul Dolj, modificată și completată prin Hotărârea Guvernului nr.141/2008, cu modificările și completările ulterioare;

3. Direcția Patrimoniu va lua măsuri pentru îndeplinirea procedurilor legale pentru modificarea corespunzătoare a Hotărârii de Guvern nr.141/2008

Director executiv,
Cristian Ionuț Gâlea

*Îmi asum responsabilitatea privind
realitatea și legalitatea în solidar
cu întocmitorul înscrisului*

Data: 20.09.2023

Semnătura:

Sef Serviciu,

Lucian Cosmin Mituca

*Îmi asum responsabilitatea privind
realitatea și legalitatea în solidar
cu întocmitorul înscrisului*

Data: 20.09.2023

Semnătura:

Întocmit,

Inspector Cosmin Popescu

*Îmi asum responsabilitatea privind
realitatea și legalitatea întocmirii
acestui act oficial*

Data: 20.09.2023

Semnătura:

DECLARATE DE UZ SI INTERES PUBLIC LOCAL A UNOR BUNURI DOBANDITE DE AUTORITATEA PUBLICA LOCALA

ANEXA nr.1 LA RAPORT NR 320758/2023

PAG.1

Nr. crt.	Codul de clasificare	Denumirea bunului	Elemente de identificare	Anul dobandirii sau, dupa caz , al dării in folosinta	Valoarea de inventar LEI	Situație juridica actuala
0	1	2	3	4	5	6
1	1.3.7.2	STR. ALBINELOR	NR INVENTAR : 12001780 LUNGIME CAROSABIL INVENTAR-270M LATIME CAROSABIL INVENTAR - 7M SUPRAFATA CAROSABIL – 1890MP IMBRACAMINTE CAROSABIL - PAMANT VALOARE INVENTAR – 0,01 LEI; CAROSABIL INVESTITIE - 284,59M, CAROSABIL - 3,5-5-6M SUPRAFATA CAROSABIL - 1488,57MP IMBRACAMINTE - ASFALT LUNGIME TROTUAR INVESTITIE 283,75M x 2 , LATIME TROTUAR – 1-1,50-2M x 2BUC, SUPRAFATA TOTROAR - 860,05MP VALOARE INVENTAR INVESTITIE – 519253,16LEI MAJORARE LA VALOAREA DE 519253,17 LEI DURATA VIATA 15ANI ADMINISTRAREA CONSILIULUI LOCAL	LUNGIME LATIME 1999	519.253,17	Municipiul Craiova domeniu public conform Hotararii nr 17/20.09.2023 a comisiei speciale de inventariere a domeniului public si privat al Municipiului Craiova, constituita prin Dispozitia Primarului Municipiului Craiova nr.639/01.02.2021 cu modificările ulterioare.Proces verbal de receptie nr. 228644/28.06.2023
2	1.3.7.2	ALEEA 1. ALBINELOR	NR INVENTAR : 12001714 LUNGIME CAROSABIL INVENTAR-100M LATIME CAROSABIL INVENTAR - 3M SUPRAFATA CAROSABIL – 300MP IMBRACAMINTE CAROSABIL - PAMANT VALOARE INVENTAR – 0,01 LEI; LUNGIME TROTUAR INVESTITIE 36M LATIME TROTUAR – 1,75M, SUPRAFATA TROTUAR - 63MP VALOARE INVENTAR INVESTITIE – 20.002,24LEI MAJORARE LA VALOAREA DE 20.002.25 DURATA VIATA 15ANI ADMINISTRAREA CONSILIULUI LOCAL	VALOARE INVENTAR MAJORARE LA 1999	20.002,25	Municipiul Craiova domeniu public conform Hotararii nr 17/20.09.2023 a comisiei speciale de inventariere a domeniului public si privat al Municipiului Craiova, constituita prin Dispozitia Primarului Municipiului Craiova nr.639/01.02.2021 cu modificările ulterioare.Proces verbal de receptie nr. 228644/28.06.2023

DIRECTOR EXECUTIV,

CRISTIAN IONUȚ GÂLEA

MUNICIPIUL CRAIOVA
PRIMARIA MUNICIPIULUI CRAIOVA
Directia Juridica, Asistenta de Specialitate si Contencios Administrativ
Nr. 324063/21.09.2023

RAPORT DE AVIZARE

Avand in vedere:

- Referat de aprobare nr. 317265/2023
- Raportul nr. 320758/2023 al Directiei Patrimoniu,
- În conformitate cu art. 554 , art. 858, din Codul Civil, art. 129 alin. 2, lit. c , alin. 14, art. 139, alin.3, lit. g, art. 196, alin.1, lit. a, art. 286 alin.4 , art. 287 lit. b, din OUG. nr. 57/2019 privind Codul administrativ
- Potrivit Legii nr.514/2003 privind organizarea si exercitarea profesiei de consilier juridic,

AVIZAM FAVORABIL

propunerea privind supunerea spre aprobare Consiliului Local al Municipiului Craiova:

- Declararea de uz și interes public local a bunurilor identificate în anexa nr.1 la prezentul raport
- Modificarea în mod corespunzător a Hotărârii Consiliului Local al municipiului Craiova nr. 147/1999 referitoare la însușirea inventarul bunurilor ce alcătuiesc domeniului public al municipiului Craiova aprobat prin Hotărârea Guvernului nr.965/2002 privind atestarea domeniului public al judetului Dolj, precum si al municipiilor, oraselor si comunelor din judetul Dolj, modificata si completata prin Hotărârea Guvernului nr.141/2008, cu modificările și completările ulterioare;
- Direcția Patrimoniu va lua măsuri pentru îndeplinirea procedurilor legale pentru modificarea corespunzătoare a Hotărârii de Guvern nr.141/2008

Director Executiv,
Ovidiu Mischianu

Îmi asum responsabilitatea privind realitatea
si legalitatea in solidar cu intocmitorul in scrisului
Semnatura:



Intocmit,
Cons.jur.Nicoleta Bedelici

Imi asum responsabilitatea privind legalitatea actului
administrativ
Semnatura:



PLAN DE SITUATIE

Scara 1:500

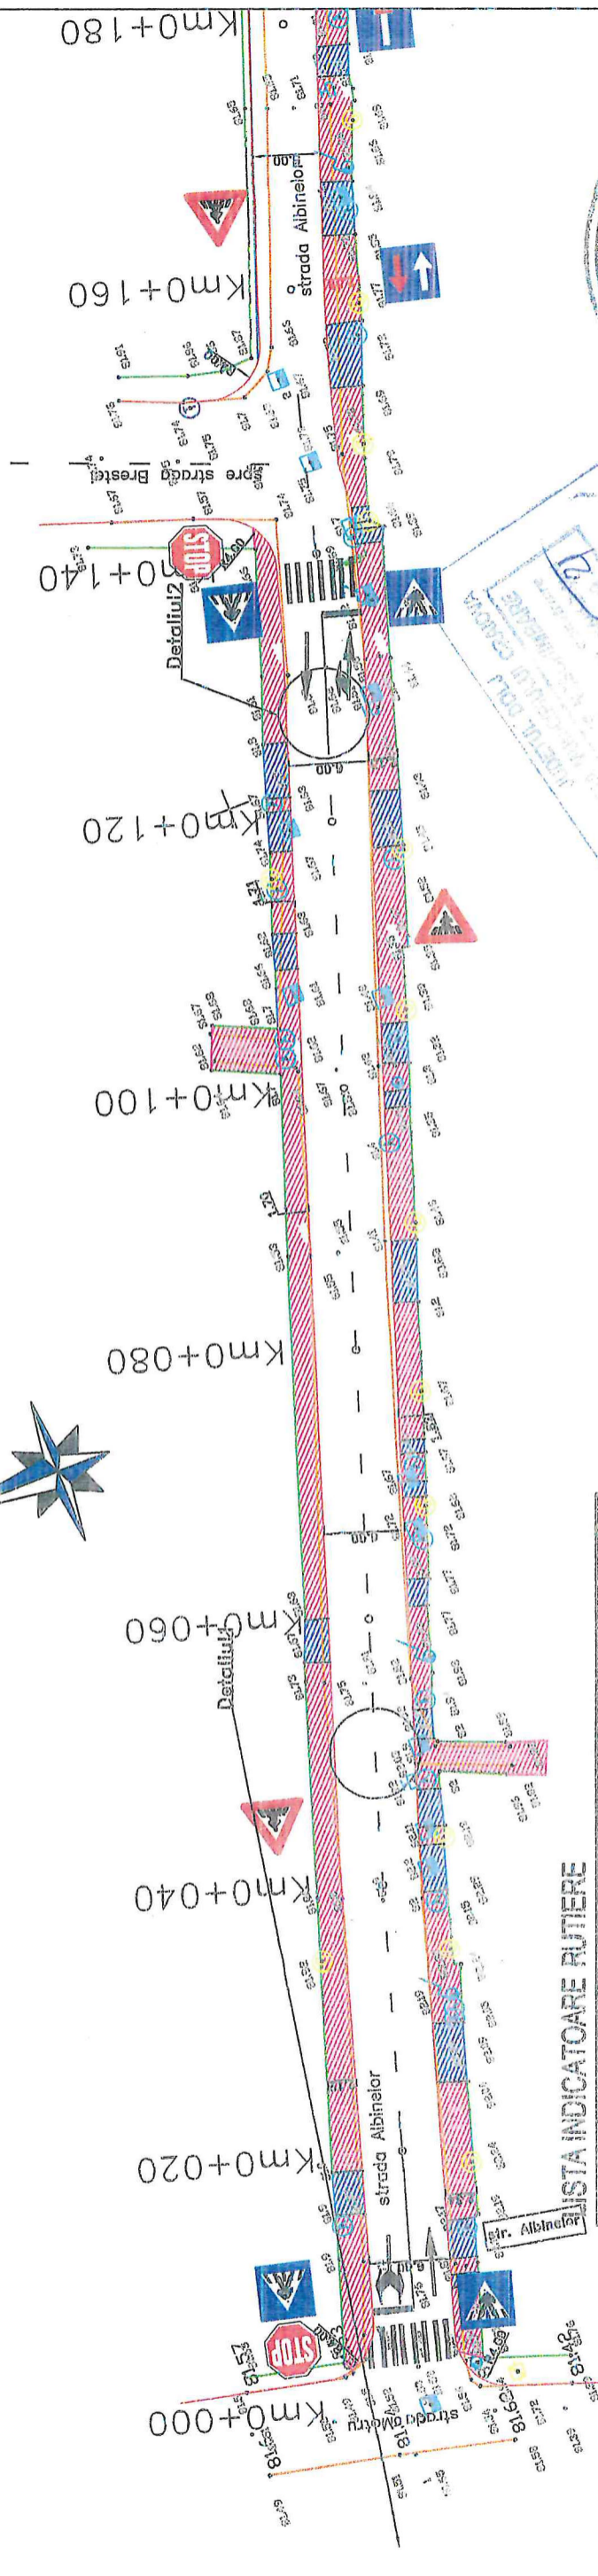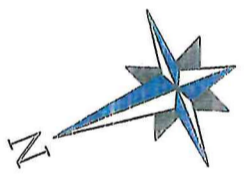


LISTA INDICATOARE RUTIERE

IMAGINE	DESCRIERE
	Trecere pentru pietoni (fig.G1)
	Opreire (fig.B2)
	Denumirea strazii (fig.F46)
	Presemanalizare trecere de pietoni (fig.A22)
	Prioritate fata de circulatia din sens opus (fig.B6)
	Prioritate pentru circulatia din sens opus (fig.B5)
	Drum fara iesire (fig.F15)
	Restrictie de viteza (fig.C29)

- stalp lumina electrica
- stalp beton
- stalp lemn
- camin vizitare telefon
- camin canalizare
- gratar canal
- cutie fonta pentru gaze
- maritor gaze
- vana apa
- margine drum
- gard
- porti proprietati
- statie drumuire
- denumire
- 136.5 statie topo
- 84.21 cota teren
- camin vizitare apa
- vana apa

DETALIU 1


Marcaj longitudinal delimitare benzi tip B3

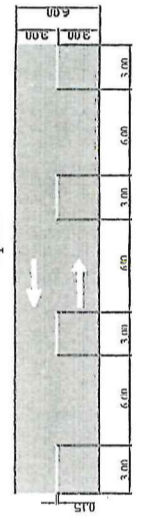



Marcaje longitudinale de separare a sensurilor de circulatie se vor executa, asa cum este prezentat in detaliul 1, pe strazile cu doua benzi, avand dublu sens de circulatie si latimea partii carosabila de minim 5.50m

DETALIU 2

Marcaj longitudinal de separare a sensurilor de circulatie-Marcaj axial continuu tip-E

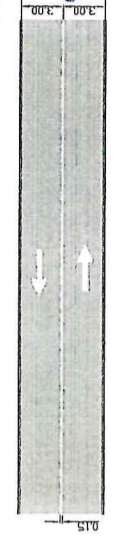


Marcajul longitudinal prezentat in detaliul 2 se aplica pentru separarea sensurilor de circulatie, la apropierea de intersectii si in zone periculoase

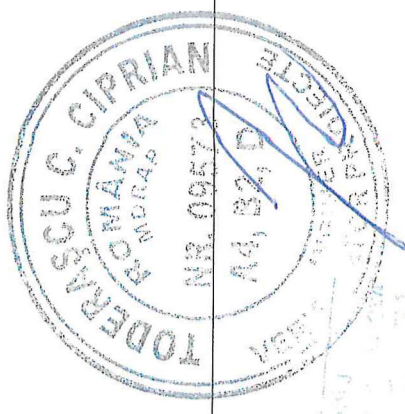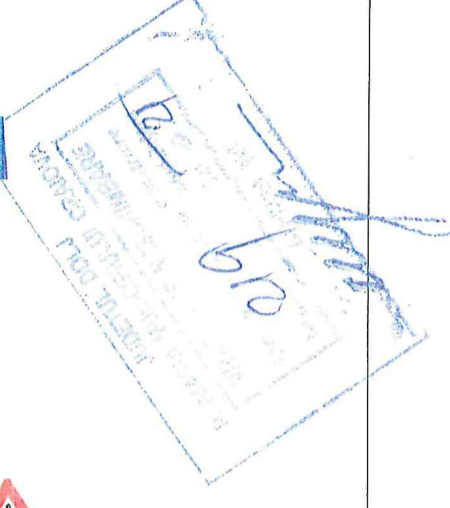

SEF PROIECT	PROIECTAT	DESEINAT	OBIECTIV
Ing. Cudelca A.	Ing. Cudelca A.	Ing. D. Pavel	OBIECTIV: REABILITARE SI MODERNIZARE STRAZI SI ALEI IN MUNICIPIUL CRAIOVA (PT+EX); LOT 1 ZONA NORD
BENEFICIAR: PRIMARIA MUNICIPIULUI CRAIOVA		Scara 1:500	OBIECT: MODERNIZARE STRADA A CAPSUNILOR, MODERNIZARE STRADA PUI DE LEI, MODERNIZARE STRADA ALBINELOR SI ALEILE I SI II, MODERNIZARE STRADA CUJUMIR
ROMASCO CONCEPT SRL J40/10231/2011	Rev. Editia 0	0	Contract subsecvent nr. 13 (124165/727,08.2020) la acord-cadru nr. 104815 din 02.2017.2018 Cod lucrare C59/R0
NOIEMBRIE 2020	Data	PLAN DE SITUATIE	Fila PLS-01
			Faza D.T.A.C

PLAN DE SITUATIE

Scara 1:500

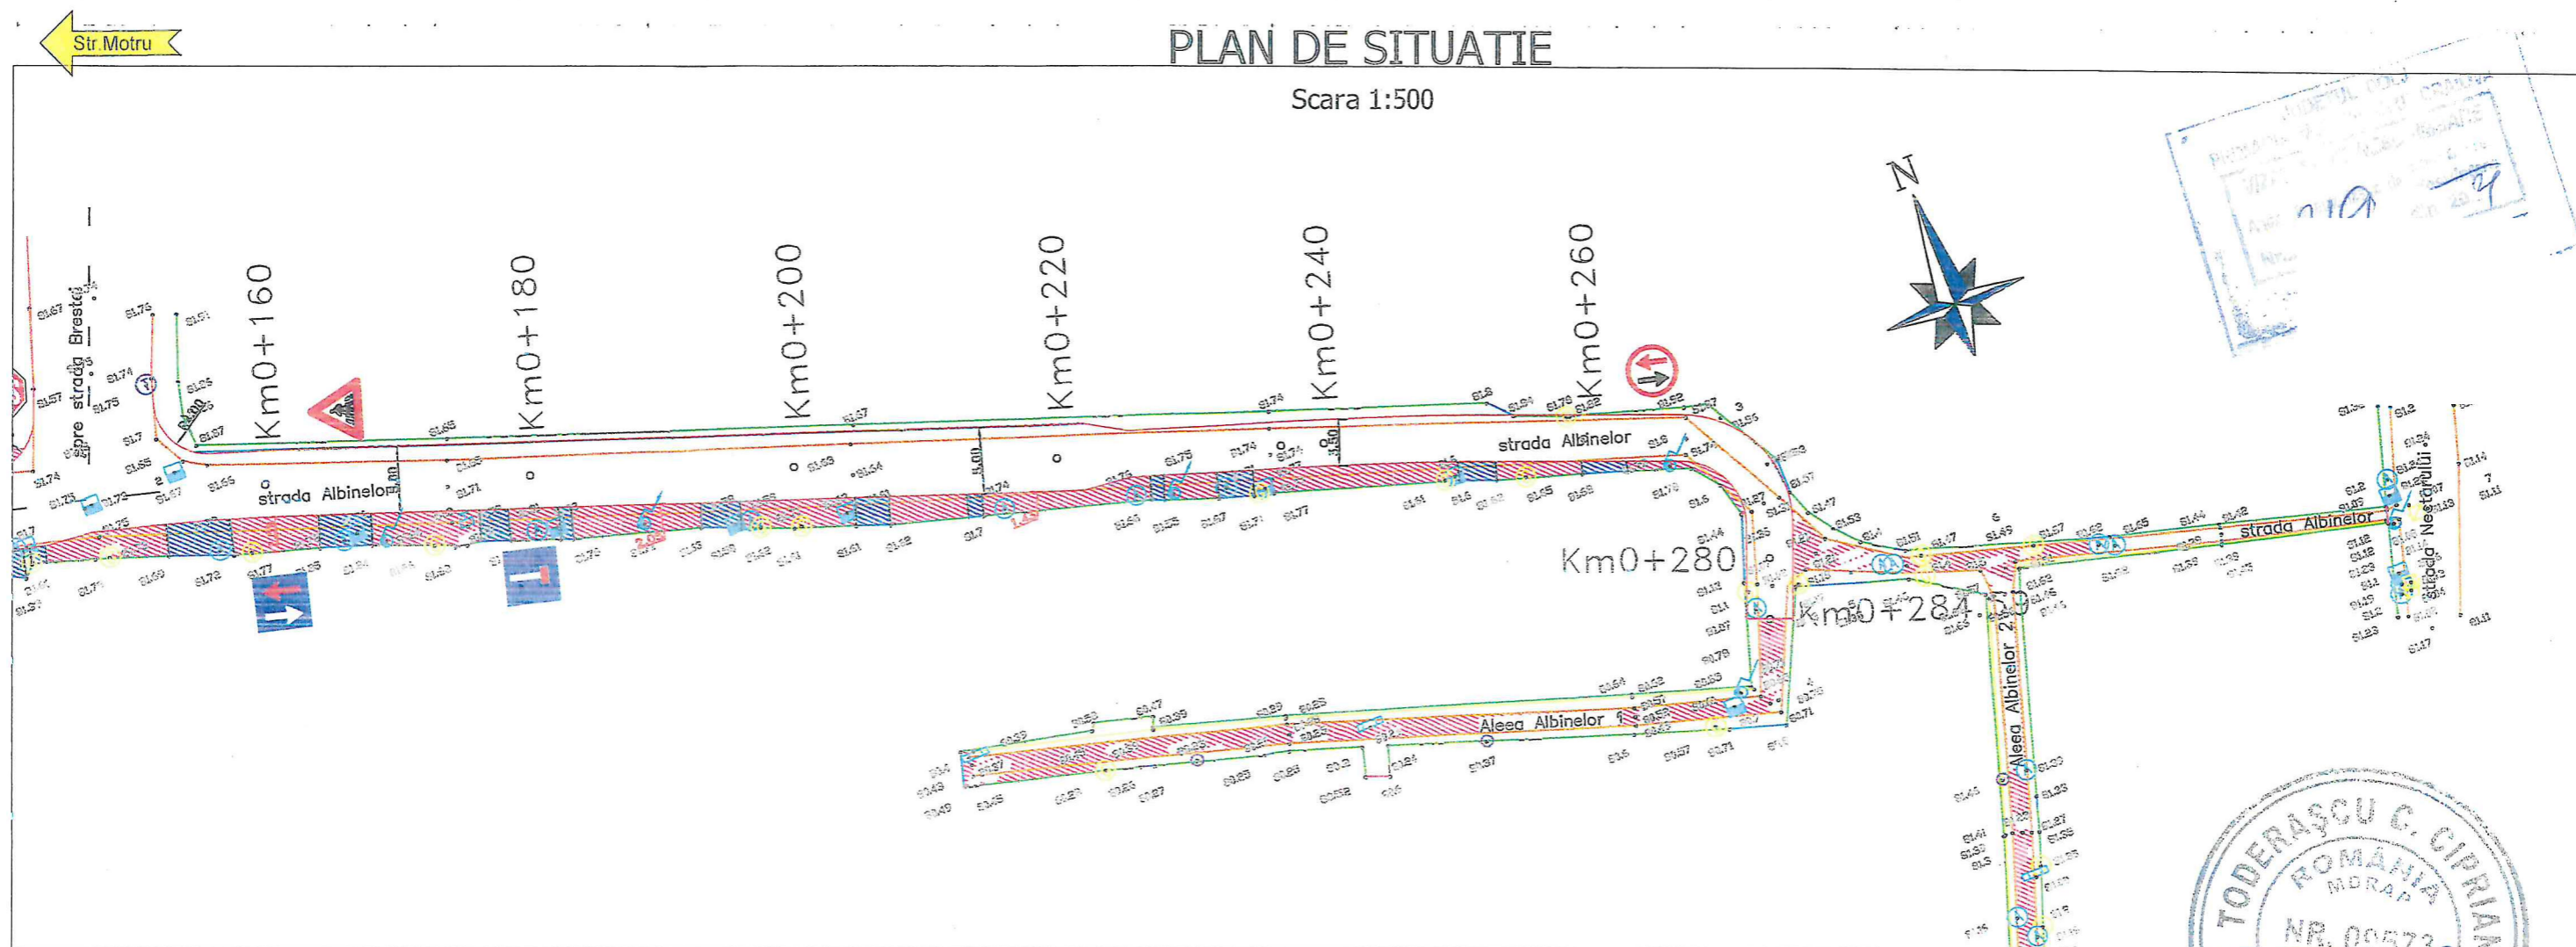

DESCRIERE	
	Presemnalizare trecere de pietoni (fig.A22)
	Prioritate fata de circulatia din sens opus (fig.B6)
	Prioritate pentru circulatia din sens opus (fig.B5)
	Drum fara iesire (fig.F15)
	Restrictie de viteza (fig.C29)

	margine drum		stalp lumina electrica
	gard		stalp beton
	porti proprietati		stalp lemn
	statie drumuire		camin vizitare telefon
	denumire		camin canalizare
	statie topo		gratar canal
	84.21 cota teren		cutie fonta pentru gaze
			martor gaze
			camin vizitare apa
			vana apa


JUDETUL DOLOJ
PRIMARIA MUNICIPIULUI CRAIOVA
VIZAT SPRE NESUSINUT
Anexa la autorizatia de construire
Nr. 843

SOCIETATEA COMERCIALA
ROMASCO
SRL


SEF PROIECT	PROIECTAT	DESENAT		OBIECTIV: REABILITARE SI MODERNIZARE STRAZI SI ALEI IN MUNICIPIUL CRAIOVA (PT+Ex.); LOT 1 ZONA NORD OBIECT: MODERNIZARE STRADA CAPSUNILOR, MODERNIZARE STRADA PUI DE LEI, MODERNIZARE STRADA ALBINELOR SI ALEILE I SI II, MODERNIZARE STRADA CUJMIR Contract subsecvent nr. 13 (124-167/27.08.2020) la acord-cadru nr. 104615 din 02.07.2018 Cod lucrare C59/R0	Fila PLS-02	
Ing. Cudelca	Ing. Cudelca A	Ing. D. Pavel	Scara 1:500			STRADA ALBINELOR
	BENEFICIAR: PRIMARIA MUNICIPIULUI CRAIOVA	Rev. 0	Editia 0			
PROIECTANT: ROMASCO CONCEPT SRL		Data	NOIEMBRIE 2020	PLAN DE SITUATIE	Faza	

PROFIL TRANSVERSAL TIP 1


Se aplica de la Km 0+000-Km0+155

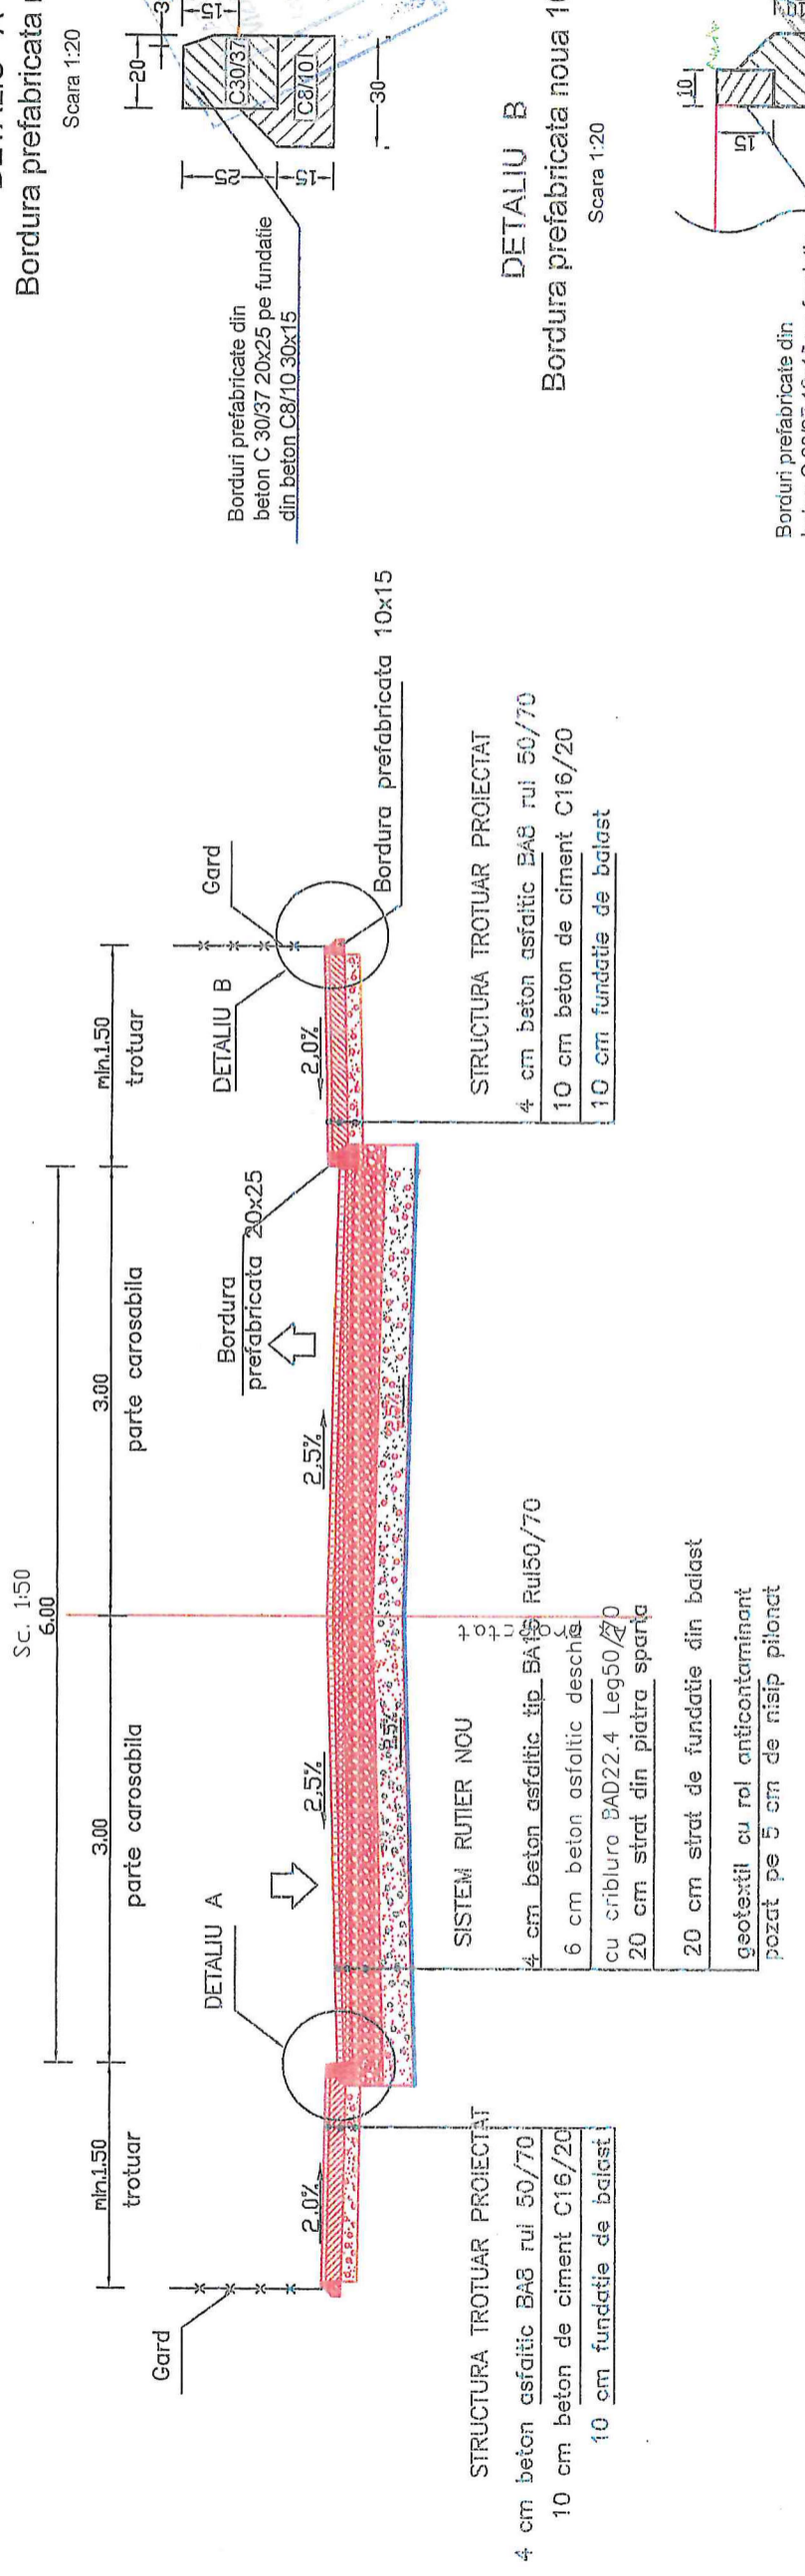

DETALIU A
Bordura prefabricata noua 20x25
Scara 1:20

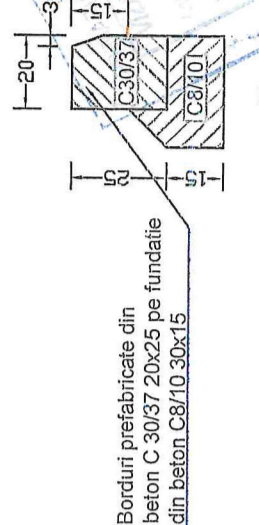


DETALIU B
Bordura prefabricata noua 10x15
Scara 1:20

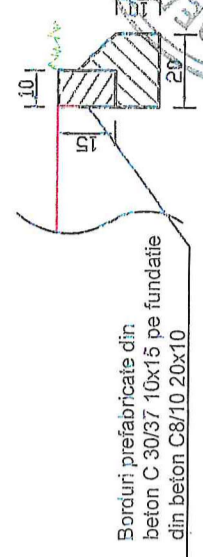

PROFIL TRANSVERSAL TIP 2




Se aplica de la Km 0+155-Km0+225

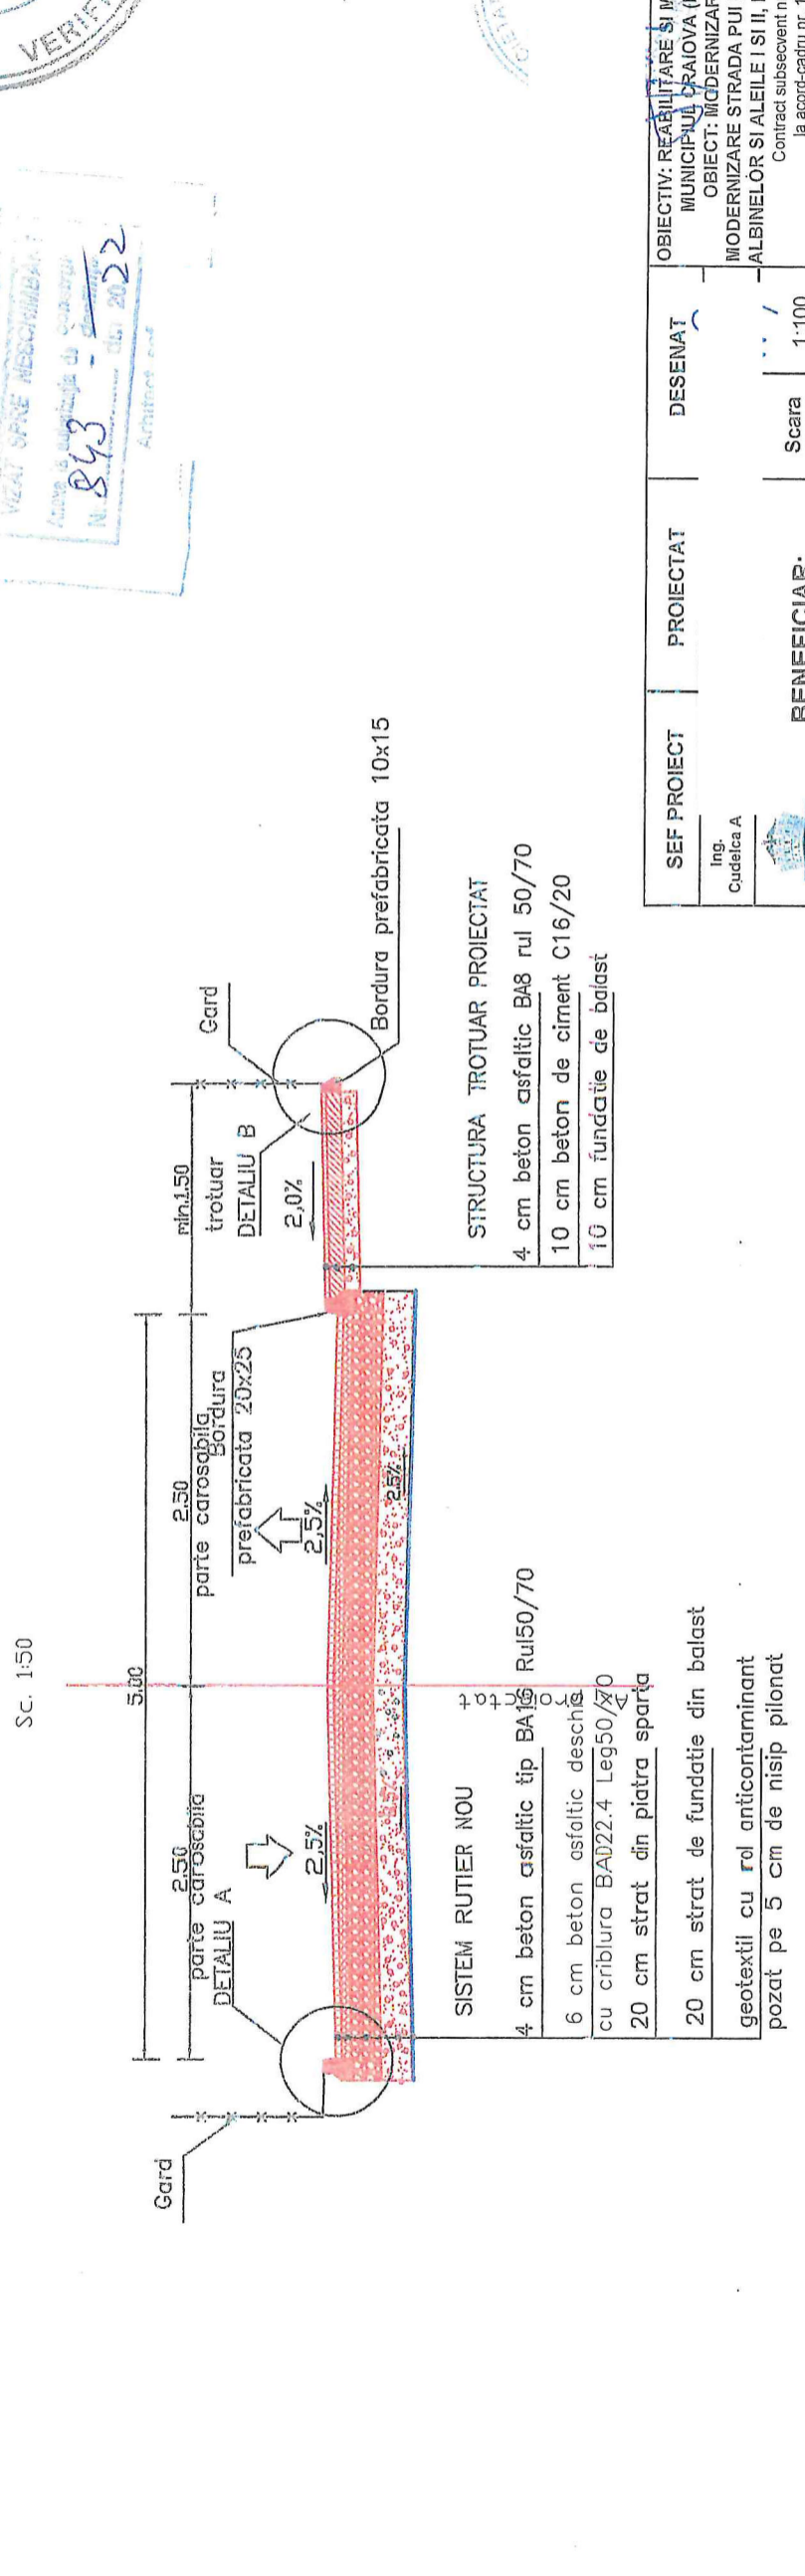

DETALIU A
Bordura prefabricata noua 20x25
Scara 1:20



DETALIU B
Bordura prefabricata noua 10x15
Scara 1:20

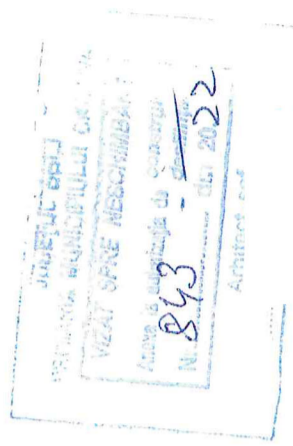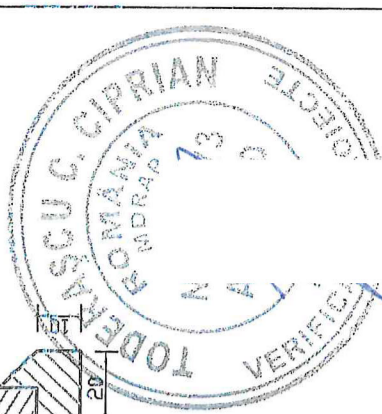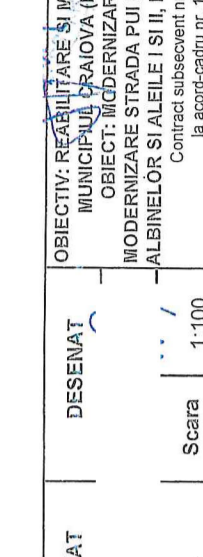


SEF PROIECT Ing. Cudelca A	PROIECTAT	DESEINAT	OBIECTIV: REABILITARE SI MODERNIZARE STRAZI SI ALEI IN MUNICIPIUL CRAIOVA (PT+EX): LOT 1 ZONA NORD
	BENEFICIAR: PRIMARIA MUNICIPIULUI CRAIOVA	Scara 1:100	OBIECT: MODERNIZARE STRADA CAPSUNILOR, MODERNIZARE STRADA PUI DE LEI, MODERNIZARE STRADA ALBINELOR SI ALEILE I SI II, MODERNIZARE STRADA CUJMIIR
PROIECTANT: ROMASCO CONCEPT SRL J40 / 10231 / 2011	Rev. 0 Editia 0	Data NOIEMBRIE 2020	Contract subsecvent nr. 13 (1241 67/27.08.2020) la acord-cadru nr. 104615 din 02.07.2018 Cod lucrare C59/R-0
			STRADA ALBINELOR
			PROFIELE TRANSVERSALE TIP
			Fila PTIP-01
			Faza D.T.A.C

PROFIL TRANSVERSAL TIP 3


Se aplica de la Km 0+225 - Km0+284.59

Sc. 1:50

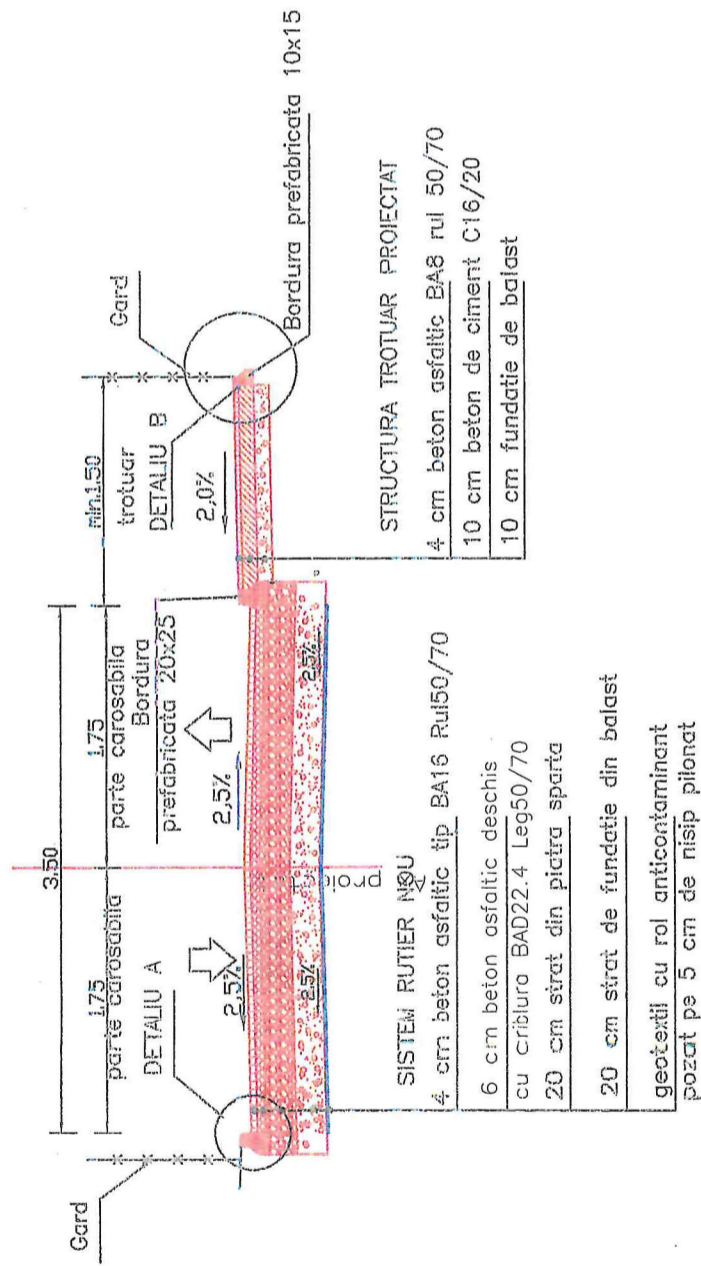

DETALIU A Bordura prefabricata noua 20x25


Scara 1:20

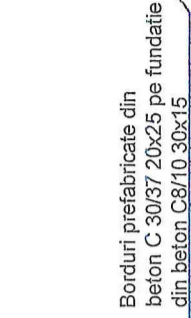


Borduri prefabricate din beton C 30/37 20x25 pe fundatie din beton C8/10 30x15

DETALIU B Bordura prefabricata noua 10x15

Scara 1:20

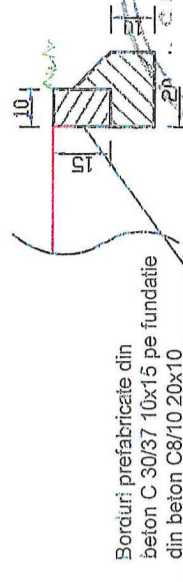

Borduri prefabricate din beton C 30/37 10x15 pe fundatie din beton C8/10 20x10

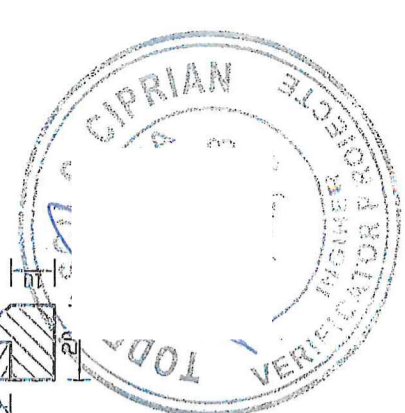


SEF PROIECT	PROIECTAT	DESENAT	OBIECTIV: REABILITARE SI MODERNIZARE STRAZI SI ALEI IN MUNICIPIUL CRAIOVA (PT+EX) - LOT 1 ZONA NORD	
Ing. Cudelca A.			OBIECT: MODERNIZARE STRADA CAPSUNILOR, MODERNIZARE STRADA PUI DE LEI, MODERNIZARE STRADA ALBINELOR SI ALEILE I SI II, MODERNIZARE STRADA CUJMIFF	
		Scara	1:100	Contract subsecvent nr. 13 (12.4.16/27.08.2020) la acord-cadru nr. 104615 din 02.07.2018 Cod lucrare C59/RO
		Rev. Editia	0	
		Data		
		NOIEMBRIE 2020		
BENEFICIAR: PRIMARIA MUNICIPIULUI CRAIOVA		STRADA ALBINELOR		
PROIECTANT: ROMASCO CONCEPT SRL		Faza PTIP-02		
		Faza P.T.A.C.		

PLAN DE SITUATIE



JUDEȚUL PLOIȘI
PRIMĂRIA MUNICIPIULUI CRAIOVA
VIZAT SPRE ÎNSCRIBARE
Nr. 844 din 20.02.2020

JUDEȚUL PLOIȘI
PRIMĂRIA MUNICIPIULUI CRAIOVA
VIZAT SPRE ÎNSCRIBARE
Nr. 844 din 20.02.2020

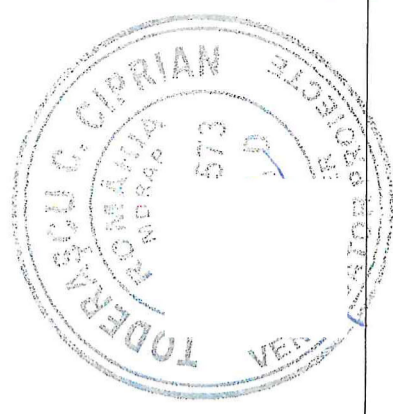


- margine drum
- gard
- porți proprietăți
- stație drumuire
- denumire stație topo
- cota teren
- camin vizitare apa
- vana apa
- stalp lumina electrica
- stalp beton
- stalp lemn
- camin vizitare telefon
- camin canalizare
- gratar canal
- cutie fonta pentru gaze
- mator gaze

SEF PROIECT	PROIECTAT	DESENAT	DESCRIERE
Ing. Cudelca A.	BENEFICIAR: PRIMĂRIA MUNICIPIULUI CRAIOVA	Ing. D. Pavel	OBIECTIV: REABILITARE ȘI MODERNIZARE STRAZI ȘI ALEI ÎN MUNICIPIUL CRAIOVA (PT+EX); LOT 1 ZONA NORD OBIECT: MODERNIZARE STRADA CAPSUNILOR, MODERNIZARE STRADA PUJ DE LEI, MODERNIZARE STRADA ALBINELOR ȘI ALEILE I ȘI II, MODERNIZARE STRADA CUJUMIR
		Scara	1:250
		Rev. Editia	0 0
		Data	NOIEMBRIE 2020
		Fila	ALEEA ALBINELOR 2
		Faza	PLAN DE SITUATIE
			D.T.A.C




PROIECTANT:
ROMASCO CONCEPT SRL
J40/10231/2011

PROFIL TRANSVERSAL TIP

Se aplica pe aleea Albinelor 2

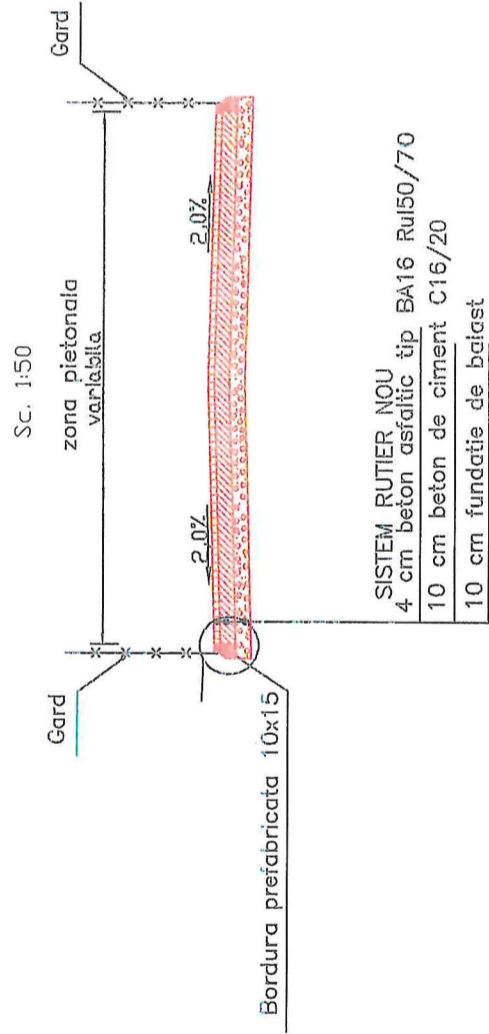

DETALIU B
Bordura prefabricata noua 10x15
Scara 1:20

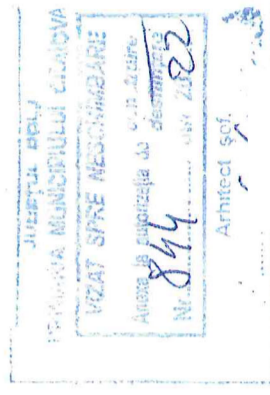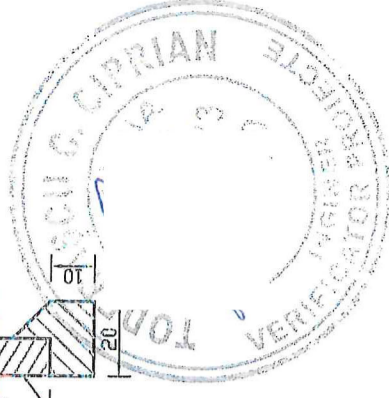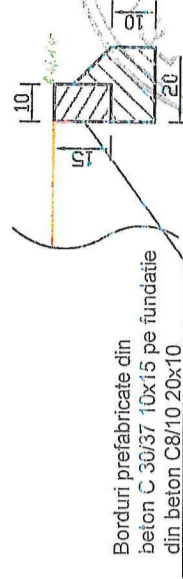

SEF PROIECT	PROIECTAT	DESEMAT	OBIECTIV: REABILITARE SI MODERNIZARE STRAZI SI ALEI IN MUNICIPIUL CRAIOVA (PT+EX)-LOT 1 ZONA NORD	
Ing. Cudelca A.	BENEFICIAR: PRIMARIA MUNICIPIULUI CRAIOVA	Scara 1:100	ORIECT: MODERNIZARE STRADA CAPSUNILOR, MODERNIZARE STRADA PUJ DE LEI, MODERNIZARE STRADA ALBINELOR SI ALEILE I SI II, MODERNIZARE STRADA CUJNIR	
		Rev. Editia 0 0	Contract subsecvent nr. 13 (1241 67/27.08.2020) la acord-cadru nr. 104615 din 02.07.2018 Cod Lucrare C59/R0	
	PROIECTANT: ROMASCO CONCEPT SRL J40/10231/2011	Data	NOIEMBRIE 2020	Fila PTIP-01
				Faza D.T.A.C
				PROFIELE TRANSVERSALE TIP
				ALEEA ALBINELOR 2

Proces Verbal nr. 17/ 20.09.2023
al Comisiei Speciale cu atribuții de întocmire și actualizare
a inventarului bunurilor care alcătuiesc
domeniul public al Municipiului Craiova

Ca urmare a sesiunii Comisiei Speciale cu atribuții de întocmire și actualizare a inventarului bunurilor care alcătuiesc domeniul public și privat al Municipiului Craiova, comisie constituită prin Dispoziția Primarului Municipiului Craiova nr.639/01.02.2021, cu modificările ulterioare, ce a avut loc la sediul Primăriei Municipiului Craiova din str. Târgului, nr.26, s-au hotărât următoarele:

Prin adresa nr. 292116/29.08.2023 înaintată de Direcția Investiții, Achiziții și Licitării, Serviciul Investiții și Achiziții înaintează procesul verbal la lucrărilor de investiții și situația bunurilor rezultate ca urmare a implementării proiectelor executate în intravilanul Municipiului Craiova , în cadrul acordului cadru nr.104615/02.07.2018 la proiectul “Reabilitare și modernizare străzi și alei în municipiul Craiova (PT+ex) : Lot 1 – zona Nord – “Modernizare str. Căpșunilor , str. Pui de Lei, str. Albinelor , Aleile 1,2 Albinelor și str Cujmir “, cu datele pentru str. Albinelor și Aleea 1 Albinelor “

Str. Albinelor

- **Lucrările pentru strada Albinelor cu o valoarea finală a investițiilor executate este de 519.253,16lei cu TVA.**

În urma investiției efectuate pentru **str. Albinelor** au rezultat următoarele date de identificare:

- lungime carosabil = 284,59ml
- lățime carosabil = 3,5-5-6ml
- suprafață carosabil = 1488,57mp
- îmbracaminte :asfalt
- lungime trotuar = 283,75ml x 2
- lățime trotuar = 1-1,5-2 ml
- suprafață trotuare = 860,05mp
- îmbracaminte: asfalt
- cod de clasificare 1.3.7.2
- durata normala de funcționare 20-30 ani

Valoarea totală a lucrărilor executate în cadrul investiției recepționate prin Procesul Verbal de Recepția la terminarea lucrărilor nr. 228644/28.06.2023 este de **519.253,16 lei cu TVA**

Este necesară actualizarea datelor de identificare și valorii de inventar al bunului ce aparține domeniului public „**str. Albinelor**” cu datele rezultate în urma investiției.

Str. Albinelor figurează conform HCL 197/2010 cu lungimea – 270m, latime 7m, suprafața 1890mp,îmbrăcămintea pământ, fără trotuare.

Valoarea de inventar a bunului „**str. Albinelor**” cu nr de inventar 12001780 cu valoarea de 0,01lei , devine în urma investiției **519.253,17 lei cu TVA.**

Se propune declararea de uz și utilitate publică a investiției efectuate pe “str. Albinelor” având datele tehnice identificate mai sus și valoarea totală de 519.253,17 lei cu TVA.

Aleea 1 Albinelor

- **Lucrările pentru strada Aleea 1 Albinelor cu o valoarea finală a investițiilor executate este de 20.002,24 lei cu TVA.**

În urma investiției efectuate pentru Aleea 1 Albinelor au rezultat următoarele date de identificare:

- lungime trotuar = 36m
- lățime trotuar = 1,75 m
- suprafață trotuare = 63mp
- îmbracaminte: asfalt
- cod de clasificare 1.3.7.2
- durata normala de funcționare 20-30 ani

Valoarea totală a lucrărilor executate în cadrul investiției recepționate prin Procesul Verbal de Recepția la terminarea lucrărilor nr. 228644/28.06.2023 este de **20.002,24 lei cu TVA**

Este necesară actualizarea datelor de identificare și valorii de inventar al bunului ce aparține domeniului public „Aleea 1 Albinelor” cu datele rezultate în urma investiției.

Aleea 1 Albinelor figurează conform HCL 197/2010 cu lungimea – 100m, latime 3m, suprafața 300mp, îmbracaminte pământ, fără trotuare.

Valoarea de inventar a bunului „Aleea 1 Albinelor” cu nr de inventar 12001714 cu valoarea de 0,01lei, devine în urma investiției **20.002,25 lei cu TVA.**

Se propune declararea de uz și utilitate publică a investiției efectuate pe “Aleea 1 Albinelor” având datele tehnice identificate mai sus și valoarea totală de 20.002,25 lei cu TVA.

Președinte Comisie

Filip Aurelia

Membrii

Miulescu Nicoleta

Mischianu Ovidiu

Gâlea Ionuț-Cristian

Militaru Daniela

Alexandru Sertis

Bontea Mirela

Lucrările de str. Albinelor se realizează pe o lungime mai mare ca 18,19 m, iar în raport nu se precizează dacă sunt sau nu sunt afectate proprietăți private. La Al. 1 Albinelor se realizează lucrări de înfrumusețare a trotuarelor ce nu se reflectă în inventar. Raportul nu menționează dacă lucrările se realizează pe terenul din inventar sau se latente cu 1,75m cu care s-a afectat proprietăți private. Sunt necesare coordonate, din sensul de recepția se realizează pt. Al. 2 Albinelor, este str. Al. 1 Albinelor.

MUNICIPIUL CRAIOVA
PRIMARIA MUNICIPIULUI CRAIOVA
Direcția Investiții, Achiziții și Licitații
Serviciul Investiții și Achiziții
Nr. 292116 / 29.08.2023

St. Popescu
29.08.2023
300808
29.08.2023

Către,
Direcția Patrimoniu

Vă înaintăm câte un exemplar din procesul verbal de recepție la terminarea lucrărilor de investiții și situația bunurilor rezultate ca urmare a implementării proiectelor executate în intravilanul Municipiului Craiova, în cadrul acordului cadru nr. 104615/02.07.2018, la proiectul „Reabilitare și modernizare străzi și alei în municipiul Craiova (PT+ex.)”, pentru str. Albinelor și pentru Aleea 1 Albinelor, cu scopul de a fi preluate în patrimoniu.

Director executiv,
Maria Nuță

Nume și prenume	Funcția	Data	Semnătura
Verificat, Marian Deselnicu	Șef Serviciu	29 / 08 / 2023
Întocmit, Nicoleta Dobre	Inspector	29 / 08 / 2023

Lista de difuzare a documentului:

Nr.	Nr. exemplar/ difuzat	Destinatar	Nr. file	Nr. file/anexe	Obsevații
1	Exemplar 1	D.I.A.L.	1	2	Arhivat
2	Exemplar 2	Serviciul Financiar-Contabilitate	1	2+6	Transmis direct

2617/29.08.23

**SITUAȚIA BUNURILOR REZULTATE CA URMARE A IMPLEMENTĂRII PROIECTULUI
 „Modernizare str. Albinelor”
 Proces verbal de recepție nr. 228644 din 28.06.2023**

Potrivit Catalogului privind clasificarea și duratele normale de funcționare a mijloacelor fixe aprobat prin H.G. nr. 2139/2004, coroborat cu NE 033/2005, propunem încadrarea mijloacelor fixe următoare, la proiectul “Reabilitare și modernizare străzi și alei în municipiul Craiova (PT + execuție): Lot 1 – zona Nord - „Modernizare str. Căpșunilor, Modernizare str. Pui de Lei, Modernizare str. Albinelor și Alea 1, 2, Modernizare str. Cujmir”, în clasificării, durată normală de funcționare și valoric, astfel:

Str. Albinelor

Mijloc fix	Lungime (m)	Lățime (m)	Suprafață (mp)	Îmbracă -minte	Cod de clasificare	Durata normală de funcționare	Valoare (lei)
Infrastructura drumului cu imbracaminte de beton asfaltic					1.3.7.2.	15 ani	519.253,16
Carosabil	284,59	3,50-5-6	1.488,57	asfalt			379.616,10
Trotuare	283,75 x 2	1-1,50-2	860,05	asfalt			139.637,06

Mijloacele fixe sunt de natura domeniului public.

Nume și prenume	Funcția	Data	Semnătura
Verificat, Maria Nuță	Director Executiv	...29/08/2023
Marian Deselnicu	Șef Serviciu	29.08/2023
Întocmit, Nicolaie Dobre	Inspector	...29/08/2023

Lista de difuzare a documentului:

Nr. exemplar/ difuzat	Destinatar	Nr. file	Nr. file/anexe	Observații
Exemplar 1	D.I.A.L.	1		Arhivat
Exemplar 2	Serviciul Financiar-Contabilitate	1	4	Transmis direct
Exemplar 3	Direcția Patrimoniu	1	4	Transmis direct

Nr. inventar: 12001780 Fel,serie,nr.,data doc. provenienta: , - din - Valoare de inventar: 0,01 Valoare de intrare: 0,01 Amortizare lunara: 0,00 Denumirea mijlocului fix si caracteristici tehnice: Str. Albinelor 249 Loc de folosinta: Strazi D.P. Accesorii: Supr. carosabil 270;7;1890 Pamânt,Supr.trotuare --	Grupa: 120. CONSTRUCTII-DOMENIUL PUBLIC
	Codul de clasificare: 1.3.7.1 -cu imbracam din balast,pamant stabilizat sau macadam
	Data dării în folosinta: Luna: Ianuarie - Anul: 1999 Data amortizării complete: Luna: Ianuarie - Anul: 2049
	Durata normala de functionare: 600 luni Cota.de amortizare: 0,0000 %

Nr. Crt.	Documentul (Numarul, data)	Operatiunile care privesc miscarea, cresterea sau diminuarea valorii mijlocului fix	Buc.	Debit	Credit
1	/01.10.2009	Reevaluare 2009	1	253.179,99	0,00
2	5566/26.01.2011	Intrare in evidenta	1	0,01	0,00
3	1/18.01.2013	Proces reevaluare Dom. Public-STRAZI	1	43.800,15	0,00
4	88888/21.01.2013	Proces de iesire partiala ptr MF dezmembrate	1	0,00	296980,14
Total rulaje				296.980,15	296980,14
Sold					0,01

Municipiul Craiova
Primăria Municipiului Craiova
Direcția Investiții, Achiziții și Licitații
Serviciul Investiții și Achiziții

SITUAȚIA BUNURILOR REZULTATE CA URMARE A IMPLEMENTĂRII PROIECTULUI
„Modernizare Aleea 1 Albinelor”

Proces verbal de recepție nr. 228644 din 28.06.2023

Potrivit Catalogului privind clasificarea și duratele normale de funcționare a mijloacelor fixe aprobat prin H.G. nr. 2139/2004, coroborat cu NE 033/2005, propunem încadrarea mijloacelor fixe următoare, la proiectul “Reabilitare și modernizare străzi și alei în municipiul Craiova (PT + execuție): Lot 1 – zona Nord - „Modernizare str. Căpșunilor, Modernizare str. Pui de Lei, Modernizare str. Albinelor și Aleea 1, 2, Modernizare str. Cujmir”, în clasificarea, durată normală de funcționare și valoric, astfel:

Mijloc fix	Lungime (m)	Lățime (m)	Suprafață (mp)	Îmbrăcămintă	Cod de clasificare	Durata normală de funcționare	Valoare (lei)
Aleea 2 Albinelor					1.3.7.2.	15 ani	20.002,24
Trotuare	36	1,75	63	asfalt			20.002,24

Mijloacele fixe sunt de natura domeniului public.

NOTĂ:

Prin adresa nr. 1742/02.11.2021, înregistrată la Primăria Municipiului Craiova cu nr. 198733/04.11.2021, S.C. Romasco Concept S.R.L.-proiectantul lucrărilor de modernizare de la Aleea 2 Albinelor, face îndreptare eroare materială, în sensul că în loc de Modernizare Aleea 2 Albinelor se va citi Modernizare Aleea 1 Albinelor.

Nume și prenume	Funcția	Data	Semnătura
Verificat, Maria Nuță	Director executiv	29.08/2023	
Marian Desehnicu	Șef Serviciu	29/08/2023	
Întocmit, Dobre Nicolae	Inspector	29/08/2023	

Lista de difuzare a documentului:

Nr. exemplar/ difuzat	Destinatar	Nr. file	Nr. file/anexe	Observații
Exemplar 1	D.I.A.L.	1		Arhivat
Exemplar 2	Serviciul Financiar-Contabilitate	1	1+6	Transmis direct
Exemplar 3	Direcția Patrimoniu	1	1+ 6	Transmis direct

Nr. inventar: 12001714 Fel,serie,nr.,data doc. provenienta: , - din - Valoare de inventar: 20002,25 Valoare de intrare: 0,01 Amortizare lunara: 0,00 Denumirea mijlocului fix si caracteristici tehnice: Aleea I Albinelor 64 Loc de folosinta: Alei D.P. Accesorii: L-100m, I-3 m, sup-300mp	Grupa: 120. CONSTRUCTII-DOMENIUL PUBLIC
	Codul de clasificare: 1.3.7.1 -cu imbracam din balast,pamant stabilizat sau macadam
	Data darii in folosinta: Luna: ianuarie - Anul: 1999 Data amortizarii complete: Luna: ianuarie - Anul: 2049
	Durata normala de functionare: 600 luni Cota de amortizare: 0,0000 %

Nr. Crt.	Documentul (Numarul, data)	Operatiunile care privesc miscarea, cresterea sau diminuarea valorii mijlocului fix	Buc.	Debit	Credit
1	/01.10.2009	Reevaluare 2009	1	35.159,99	0,00
2	5500/26.01.2011	Intrare in evidenta	1	0,01	0,00
3	2/18.01.2013	Proces reevaluare Dom. Public-ALEI DP	1	6.082,68	0,00
4	88888/21.01.2013	Proces de iesire partiala ptr MF dezmembrate	1	0,00	41242,67
5	29216/14.09.2023	Modernizare Aleea 1 Albinelor	1	20.002,24	0,00
Total rulaje				61.244,92	41242,67
Sold				20.002,25	

Aleea 1

S. C. ROMASCO CONCEPT S.R.L.

Bucuresti, Sector 3 Str. Jean Steriadi nr4, Bl II 8 Sc 2, Et 2, ap 23

Tel. 0726348999 / Email romascoconcept@gmail.com

PRIMĂRIA MUNICIPIULUI CRAIOVA

C.I.C-9

Nr. 198730

Ziua... Luna... Anul 2021

Anexe

NR. INREGISTRARE: 1742/02.11.2021

De la Ing. Pavel Diana
Administrator

Catre: Municipiul Craiova

Tel: +40 251415907

Fax: +40 251411561

Email: romascoconcept@gmail.com

e-mail: investitii@primariacraiova.ro

Ref.: Indreptare eroare materiala pentru proiectul Modernizare Aleea 1 Albinelor

Prin prezenta, va comunicam ca proiectul predat pentru Modernizare Aleea 1 Albinelor este denumit in mod eronat Modernizare Aleea 2 Albinelor. Astfel, pentru documentatia predata, in loc de Aleea 2 Albinelor se va citi Aleea 1 Albinelor.


Cu stima,

Administrator


Ing. Diana Pavel



Diana N

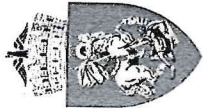

MUNICIPIUL CRAIOVA
PRIMĂRIA MUNICIPIULUI CRAIOVA
Str. Targului, nr. 26
Craiova, 200632
consiliulocal@primariacraiova.ro
www.primariacraiova.ro

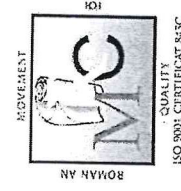

DIRECȚIA INVESTIȚII, ACHIZIȚII ȘI LICITAȚII
SERVICIUL INVESTIȚII ȘI ACHIZIȚII

Nr. 223263 / 29.06.2023

Se aprobă

Primar,
Lia-Olguța VASILESCU

RAPORT

Privind lucrarea: „Reabilitare și modernizare străzi și alei în municipiul Craiova (PT+ex.): Lot 1 – zona Nord - „Modernizare str. Căpșunilor, Modernizare str. Pui de Lei, Modernizare str. Albinelor și Aleea 1, 2, Modernizare str. Cujmir”, componenta “Modernizare str. Albinelor”, lucrări executate în cadrul contractului subsecvent de lucrări nr. 124167/27.08.2020 la acordul cadru nr. 104615/02.07.2018, încheiat între Municipiul Craiova și S.C. Erpia S.A., lider al asocierii S.C. Erpia S.A. - S.C. Romasco Concept S.R.L.

În baza recomandărilor din procesul-verbal al comisiei constituite pentru recepția la terminarea lucrărilor nr. 228644 / 28.06.2023, Primarul Municipiului Craiova, în calitate de proprietar privind lucrarea „Reabilitare și modernizare străzi și alei în municipiul Craiova (PT+ex.): Lot 1 – zona Nord - „Modernizare str. Căpșunilor, Modernizare str. Pui de Lei, Modernizare str. Albinelor și Aleea 1, 2, Modernizare str. Cujmir”, componenta “Modernizare str. Albinelor”, lucrări executate în cadrul contractului subsecvent de lucrări nr. 124167/27.08.2020 la acordul cadru nr. 104615/02.07.2018.

HOTĂRĂȘTE:

ADMITEREA
RECEPȚIEI




RESPINGEREA
RECEPȚIEI



**Se bifează opțiunea corespunzătoare de către președintele comisiei*
Prezentul document s-a eliberat în 3 (trei) exemplare și se va comunica: proprietarului, executantului, proiectantului, autorității administrației publice competente, emitente a autorizației de construire/desființare, Inspectoratului de Stat în Construcții – I.S.C., tuturor factorilor implicați în etapa de recepție la terminarea lucrărilor, care au semnat procesul-verbal de recepție la terminarea lucrărilor, în interval de 5 zile, împreună cu un exemplar din Regulamentul privind recepția construcțiilor din 18.05.2017, aprobat prin Hotărârea Guvernului nr. 343/2017 pentru modificarea H.G. nr. 273/1994 privind aprobarea Regulamentului de recepție a lucrărilor de construcții și instalații aferente acestora.

Director executiv,
Maria Nuță

Președintele Comisiei,
Marian Deșelnicu

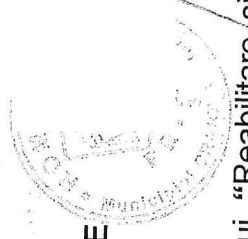

PROCES-VERBAL DE RECEPȚIE

la terminarea lucrărilor
 Nr. 228644 din 28.06.2023

privind execuția lucrărilor de construcții aferente proiectului “Reabilitare/ și modernizare străzi și alei în municipiul Craiova (PT + execuție): Lot 1 – zona Nord - „Modernizare str. Căpșunilor, Modernizare str. Pui de Lei, Modernizare str. Albinelor și Aleea 1, 2, Modernizare str. Cujmir”, componenta “Modernizare str. Albinelor”, lucrări executate în cadrul contractului subsecvent de lucrări nr. 229921 / 31.12.2019 la acordul cadru nr. 104615 / 02.07.2018, încheiat între Primăria Municipiului Craiova și S.C. ERPIA S.A.

1. Imobilul care face obiectul investiției se identifică după cum urmează:
 denumire conform autorizației de construire: Modernizare str. Albinelor
 adresa administrativă : Str. Albinelor, Craiova, Dolj
 număr cadastral/număr topografic :
 număr carte funciară :

2. Lucrările au fost executate în baza Autorizațiilor de construire nr. 219/ 22.02.2021 și, nr. 843/18.07.2022 eliberată de Primăria Municipiului Craiova, cu valabilitate până la data de 08.08.2024.

3. Comisia de recepție și-a desfășurat activitatea de la data: 16.01.2023 până la data: 28.06.2023, fiind formată din:

Președinte: (nume și prenume)

- Membri: (nume și prenume, autoritatea publică care i-a desemnat)
1. ing. Marian Deselnicu – Șef Serviciu Investiții și Achiziții
 2. ing. Aurelian Florea – Serviciul Investiții și Achiziții - specialist
 3. ing. Marius Mirea – Serviciul A.I.D. - specialist
 4. ing. Dan-Stelian Nlță – Serviciul Autorizații de Construire, Obținerea de Avize, Taxe - reprezentant UAT Municipiul Craiova
 5. ing. Ciungulescu Elena-Loredana – I.S.C - I.J.C. Dolj

HEMĂȚĂRU VALENTIN

4. Au mai fost prezenți: (nume și prenume, calitatea, semnătura)

1. ing. Radoslav Andrei-Cristian – Reprezentant – S.C. ROMASCO CONCEPT S.R.L. – Proiectant
2. ing. Iscru Mihăiță – Șef Șantier S.C. ERPIA S.A. – Executant

5. Secretariatul a fost asigurat de ing. Nicoleta Dobre - diriginte de șantier autorizat în domeniul/domeniile 2.3, 3.2, 6.1, 8.1, Autorizație nr. 00017198 din 10.08.2010.

6. Constatările comisiei de recepție la terminarea lucrărilor:

6.1. Capacități fizice realizate :

Scarosabul - 1.488,57 mp
Stodora - 860,05 mp

6.2. Nu au fost remediate aspectele consemnate în Procesul-verbal de suspendare a procesului de recepție la terminarea lucrărilor, inclusiv cele rezultate în urma expertizelor tehnice, ridicărilor topografice, încercărilor suplimentare, probelor, măsurătorilor și altor teste solicitate, în termenul de remediere, cuprinse în lista din anexa nr. 1 la prezentul proces-verbal;

Nu este cazul motivării listei Anexa nr. 1

6.3. Nu au fost realizate măsurile prevăzute în avizul de securitate la incendiu și în documentația de execuție din punct de vedere al prevenirii și al stingerii incendiilor, cuprinse în lista din anexa nr. 2 la prezentul proces-verbal.

Nu este cazul motivării listei Anexa nr. 2

6.4. Lucrările cuprinse în lista din anexa nr. 3 la prezentul proces-verbal prezintă vicii care nu pot fi înlăturate și care prin natura lor implică nerealizarea uneia sau a mai multor cerințe fundamentale, caz în care se impun expertize tehnice, reproiectări, refaceri de lucrări și altele.

Nu este cazul motivării listei Anexa nr. 3

6.5. Valoarea finală a lucrărilor executate este de 499.855,53 lei (cu TVA), din care C+M 420.046,66 lei (fără TVA).

6.6. Perioada de garanție este de 3 ani de la recepția la terminarea lucrărilor.

6.7. Alte constatări, inclusiv ca urmare a solicitărilor suplimentare ale comisiei (nu s-a putut examina nemijlocit construcția, se constată că lucrările nu respectă autorizația de construire, reprezentantul autorității administrației publice competente care a emis autorizația de construire/desființare, al Inspectoratului de Stat în Construcții - I.S.C., al direcțiilor județene pentru cultură/Direcției pentru Cultură a Municipiului București sau al inspectoratelor județene pentru situații de urgență propun respingerea recepției etc.):

Nu este cazul

7. În urma constatărilor făcute, comisia de recepție decide:

admiterea recepției la terminarea lucrărilor

respingerea recepției la terminarea lucrărilor

8. Comisia de recepție motivează decizia luată prin:

Lucrările executate sunt executate conform Proiectului Tehnic nr. CS9/20/2020, a Autorității de Construcții nr. 219/22.02.2021 și nr. 843/18.07.2022, a Inspectoratului de Stat în Construcții nr. 1/2021 și respectă normele și instrucțiunile tehnice în vigoare

9. Comisia de recepție recomandă luarea următoarelor măsuri:

Unirea calculului de lucru

10. Prezentul proces-verbal, conținând 3 file și _____ anexe numerotate, cu un total de _____ file, a fost încheiat astăzi 28.06.2023, în 3 exemplare.

11. Alte mențiuni :

Comisia de recepție:

SEMNATURA,

PREȘEDINTE: Ing Marian Deselnicu –

MEMBRI: Ing. Aurelian Florea –

Ing. Marius Mirea –

Ing. Dan-Stelian Niță –

Ing. Ciungulescu Elena-Loredana –

SECRETAR: Ing. Nicolaie Dobre –

Alți participanți:




PROIECTANT: 1. Ing. Radoslav Andrei-Cristian –


EXECUTANT: 2. Ing. Iscru Mihăiță –

3. _____


4. _____

5. _____

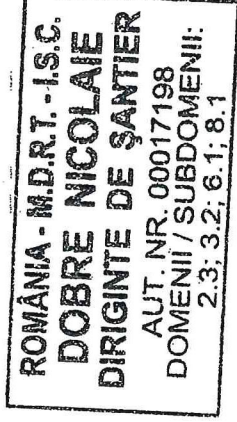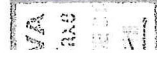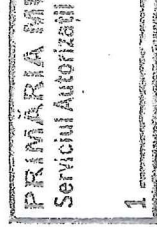

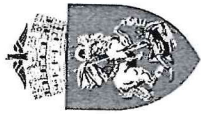

MUNICIPIUL CRAIOVA
PRIMĂRIA MUNICIPIULUI CRAIOVA
Str. Targului, nr. 26
Craiova, 200632
consiliulocal@primariacraiova.ro
www.primariacraiova.ro

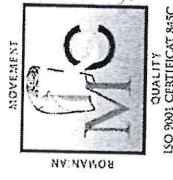

**DIRECȚIA INVESTIȚII, ACHIZIȚII ȘI LICITAȚII
SERVICIUL INVESTIȚII ȘI ACHIZIȚII**

Nr. 223271 / 29.06.2023

Se aprobă
Primar,
Lia-Olguța VASILESCU

RAPORT

Privind lucrarea: „Reabilitare și modernizare străzi și alei în municipiul Craiova (PT+ex.): Lot 1 – zona Nord - „Modernizare str. Căpșunilor, Modernizare str. Pui de Lei, Modernizare str. Albinelor și Aleea 1, 2, Modernizare str. Cujmir”, componenta “Modernizare Aleea 2 Albinelor”, lucrări executate în cadrul contractului subsecvent de lucrări nr. 124167/27.08.2020 la acordul cadru nr. 104615/02.07.2018, încheiat între Municipiul Craiova și S.C. Erpia S.A., lider al asocierii S.C. Erpia S.A. - S.C. Romasco Concept S.R.L.

În baza recomandărilor din procesul-verbal al comisiei constituite pentru recepția la terminarea lucrărilor nr. 228648 / 28.06.2023, Primarul Municipiului Craiova, în calitate de proprietar privind lucrarea: „Reabilitare și modernizare străzi și alei în municipiul Craiova (PT+ex.): Lot 1 – zona Nord - „Modernizare str. Căpșunilor, Modernizare str. Pui de Lei, Modernizare str. Albinelor și Aleea 1, 2, Modernizare str. Cujmir”, componenta “Modernizare Aleea 2 Albinelor”, lucrări executate în cadrul contractului subsecvent de lucrări nr. 124167/27.08.2020 la acordul cadru nr. 104615/02.07.2018.

HOTĂRĂȘTE:

ADMITEREA
RECEPȚIEI



RESPINGEREA
RECEPȚIEI



**Se bifează opțiunea corespunzătoare de către președintele comisiei*
Prezentul document s-a eliberat în 3 (trei) exemplare și se va comunica: proprietarului, executantului, proiectantului, autorității administrației publice competente, emitente a autorizației de construire/desființare, Inspectoratului de Stat în Construcții – I.S.C., tuturor factorilor implicați în etapa de recepție la terminarea lucrărilor, care au semnat procesul-verbal de recepție la terminarea lucrărilor, în interval de 5 zile, împreună cu un exemplar din Regulamentul privind recepția construcțiilor din 18.05.2017, aprobat prevederile art. 19 și art. 23 din Regulamentul privind recepția construcțiilor din 18.05.2017, aprobat prin Hotărârea Guvernului nr. 343/2017 pentru modificarea H.G. nr. 273/1994 privind aprobarea Regulamentului de recepție a lucrărilor de construcții și instalații aferente acestora.

Director executiv,
Maria Nuță,

Președintele Comisiei,
Marian Deselnicu

PROCES-VERBAL DE RECEPȚIE

la terminarea lucrărilor
Nr. 228648 din 28.06. 2023

privind execuția lucrărilor de construcții aferente proiectului "Reabilitare și modernizare străzi și alei în municipiul Craiova (PT + execuție): Lot 1 – zona Nord - Modernizare str. Căpșunilor, Modernizare str. Pui de Lei, Modernizare str. Albinelor și Aleea 1, 2, Modernizare str. Cujmir", componenta "Modernizare Aleea 2 Albinelor", lucrări executate în cadrul contractului subsecvent de lucrări nr. 229921 / 31.12.2019 la acordul cadru nr. 104615 / 02.07.2018, încheiat între Primăria Municipiului Craiova și S.C. ERPIA S.A.

1. Imobilul care face obiectul investiției se identifică după cum urmează:
denumire conform autorizației de construire: Modernizare Aleea 2 Albinelor
adresa administrativă : Aleea 2 Albinelor, Craiova, Dolj
- număr cadastral/număr topografic:
- număr carte funciară :

2. Lucrările au fost executate în baza Autorizațiilor de construire nr. 217/ 22.02.2021 și, nr. 844/18.07.2022 eliberată de Primăria Municipiului Craiova, cu valabilitate până la data de 08.08.2024.

3. Comisia de recepție și-a desfășurat activitatea de la data: 16.01.2023 până la data: 28.06.2023, fiind formată din:

Președinte: (nume și prenume)

- Membri: (nume și prenume, autoritatea publică care i-a desemnat)
1. ing. Marian Deselnicu – Șef Serviciu Investiții și Achiziții
 2. ing. Aurelian Florea – Serviciul Investiții și Achiziții -specialist
 3. ing. Marius Mirea – Serviciul A.I.D. - specialist
 4. ing. Dan-Stelian Niță – Serviciul Autorizații de Construire, Obținerea de Avize, Taxe - reprezentant UAT Municipiul Craiova
 5. ing. Ciungulescu Elena-Loredana – I.S.C - I.J.C. Dolj

4: Au mai fost prezenți: (nume și prenume, calitatea, semnătura)

1. ing. Radoslav Andrei-Cristian – Reprezentant – S.C. ROMASCO CONCEPT S.R.L. – Proiectant
2. ing. Iscru Mihăiță – Șef Șantier S.C. ERPIA S.A. – Executant

5. Secretariatul a fost asigurat de ing. Nicoleta Dobre - diriginte de șantier autorizat în domeniul/domeniile 2.3, 3.2, 6.1, 8.1, Autorizație nr. 00017198 din 10.08.2010.

6. Constatările comisiei de recepție la terminarea lucrărilor:

6.1. Capacități fizice realizate :

Strada 2 63 eq.

6.2. Nu au fost remediate aspectele consemnate în Procesul-verbal de suspendare a procesului de recepție la terminarea lucrărilor, inclusiv cele rezultate în urma expertizelor tehnice, ridicărilor topografice, încercărilor suplimentare, probelor, măsurătorilor și altor teste solicitate, în termenul de remediere, cuprinse în lista din anexa nr. 1 la prezentul proces-verbal;

Nu este cazul

6.3. Nu au fost realizate măsurile prevăzute în avizul de securitate la incendiu și în documentația de execuție din punct de vedere al prevenirii și al stingerii incendiilor, cuprinse în lista din anexa nr. 2 la prezentul proces-verbal.

Nu este cazul

6.4. Lucrările cuprinse în lista din anexa nr. 3 la prezentul proces-verbal prezintă vicii care nu pot fi înlăturate și care prin natura lor implică nerealizarea uneia sau a mai multor cerințe fundamentale, caz în care se impun expertize tehnice, reproiectări, refaceri de lucrări și altele.

Nu este cazul

6.5. Valoarea finală a lucrărilor executate este de 12.191,06 lei (cu TVA), din care C+M 10.244,59 lei (fără TVA).

6.6. Perioada de garanție este de 3 ani de la recepția la terminarea lucrărilor.

6.7. Alte constatări, inclusiv ca urmare a solicitărilor suplimentare ale comisiei (nu s-a putut examina nemijlocit construcția, se constată că lucrările nu respectă autorizația de construire, reprezentantul autorității administrației publice competente care a emis autorizația de construire/desființare, al Inspectoratului de Stat în Construcții - I.S.C., al direcțiilor județene pentru cultură/Direcției pentru Cultură a Municipiului București sau al inspectoratelor județene pentru situații de urgență propun respingerea recepției etc.):

Nu este cazul

7. În urma constatărilor făcute, comisia de recepție decide:

admiterea recepției la terminarea lucrărilor

respingerea recepției la terminarea lucrărilor

8. Comisia de recepție motivează decizia luată prin:

Lucrările executate sunt executate conform Proiectului Tehnic nr. C59/RO/2020, a Autorizațiilor de Construcție nr. 217/22.02.2021 și nr. 844/18.07.2022 și respectă normele și normativele tehnice în vigoare.

9. Comisia de receptie recomanda luarea urmatoarelor masuri:

Urmasirea completarii la timp

10. Prezentul proces-verbal, continand 3 file si 3 anexe numerotate, cu un total de 6 file, a fost incheiat astazi 28.06.2023, in 3 exemplare.

11. Alte mentiuni:

Comisia de receptie:

SEMNATURA,

PRESEDINTE: Ing Marian Deselnicu –

MEMBRI: Ing. Aurelian Florea –

Ing. Marius Mirea –

Ing. Dan-Stelian Niță –

Ing. Ciungulescu Elena-Loredana –

SECRETAR: Ing. Nicolae Dobre –

Alți participanți:

PROIECTANT: 1. Ing. Radoslav Andrei-Cristian –

EXECUTANT: 2. Ing. Iscru Mihăiță –

3. _____

4. _____

5. _____

PRIMĂRIA
Serviciul Autori:

1

7/A
IXE
2

ROMANIA - M.D.R.T. - I.S.C.
DOBRE NICOLAE
DIRIGINTE DE ȘANTIER
AUT. NR. 00017198
DOMENIUL / SUBDOMENIUL:
2.3; 3.2; 6.1; 8.1

SITUAȚIA BUNURILOR REZULTATE CA URMARE A IMPLEMENTĂRII PROIECTULUI
„Modernizare Aleea 1 Albinelor”

Proces verbal de recepție nr. 228644 din 28.06.2023

Potrivit Catalogului privind clasificarea și duratele normale de funcționare a mijloacelor fixe aprobat prin H.G. nr. 2139/2004, coroborat cu NE 033/2005, propunem încadrarea mijloacelor fixe urmatoare, la proiectul “Reabilitare și modernizare străzi și alei în municipiul Craiova (PT + execuție): Lot 1 – zona Nord - „Modernizare str. Căpșunilor, Modernizare str. Pui de Lei, Modernizare str. Albinelor și Aleea 1, 2, Modernizare str. Cujmir”, în clasificării, durată normală de funcționare și valoric, astfel:

Mijloc fix	Lungime (m)	Lățime (m)	Suprafață (mp)	Îmbrăcămintă	Cod de clasificare	Durata normală de funcționare	Valoare (lei)
Aleea 2 Albinelor					1.3.7.2.	15 ani	20.002,24
Trotuare	36	1,75	63	asfalt			20.002,24

Mijloacele fixe sunt de natura domeniului public.

NOTĂ:

Prin adresa nr. 1742/02.11.2021, înregistrată la Primăria Municipiului Craiova cu nr. 198733/04.11.2021, S.C. Romasco Concept S.R.L.-proiectantul lucrărilor de modernizare de la Aleea 2 Albinelor, face îndreptare eroare materială, în sensul că în loc de Modernizare Aleea 2 Albinelor se va citi Modernizare Aleea 1 Albinelor.

Nume și prenume	Funcția	Data	Semnătura
Verificat, Maria Nuță	Director executiv	...29/08/2023	
Marian Deselnicu	Șef Serviciu	29.08./2023	
Întocmit, Dobre Nicolaie	Inspector	...29/08/2023	

Lista de difuzare a documentului:

Nr. exemplar/ difuzat	Destinatar	Nr. file	Nr. file/anexe	Observații
Exemplar 1	D.I.A.L.	1		Arhivat
Exemplar 2	Serviciul Financiar-Contabilitate	1	1+6	Transmis direct
Exemplar 3	Direcția Patrimoniului	1	1+ 6	Transmis direct

Aleea 1 Albinelor

S. C. ROMASCO CONCEPT S.R.L.

Bucuresti, Sector 3 Str. Jean Steriadi nr4, Bl I18 Sc 2, Et 2, ap 23

Tel. 0726348999 / Email romascoconcept@gmail.com



NR. INREGISTRARE: 1742/02.11.2021

De la Ing. Pavel Diana

Administrator

Email: romascoconcept@gmail.com

Catre: Municipiul Craiova

Tel: +40 251415907

Fax: +40 251411561

e-mail: investitii@primariacraiova.ro

Ref.: Indreptare eroare materiala pentru proiectul Modernizare Aleea 1 Albinelor

Prin prezenta, va comunicam ca proiectul predat pentru Modernizare Aleea 1 Albinelor este denumit in mod eronat Modernizare Aleea 2 Albinelor. Astfel, pentru documentatia predata, in loc de Aleea 2 Albinelor se va citi Aleea 1 Albinelor.

Cu stima,

Administrator

Ing. Diana Pavel



Diana Pavel



MUNICIPIUL CRAIOVA
PRIMĂRIA MUNICIPIULUI CRAIOVA
Str. Targului, nr. 26
Craiova, 200632
Tel.: 40251/416235
Fax: 40251/411561
consiliulocal@primariacraiova.ro
www.primariacraiova.ro



DIRECȚIA INVESTIȚII, ACHIZIȚII ȘI LICITAȚII
SERVICIUL INVESTIȚII ȘI ACHIZIȚII
Nr. 223271 / 29.06.2023

Se aprobă
Primar,
Lia-Olguța VASILESCU

RAPORT

Privind lucrarea: „Reabilitare și modernizare străzi și alei în municipiul Craiova (PT+ex.): Lot 1 – zona Nord - „Modernizare str. Căpșunilor, Modernizare str. Pui de Lei, Modernizare str. Albinelor și Aleea 1, 2, Modernizare str. Cujmir”, componenta **„Modernizare Aleea 2 Albinelor”**, lucrări executate în cadrul contractului subsecvent de lucrări nr. 124167/27.08.2020 la acordul cadru nr. 104615/02.07.2018, încheiat între Municipiul Craiova și S.C. Erpia S.A., lider al asocierii S.C. Erpia S.A. - S.C. Romasco Concept S.R.L.

În baza recomandărilor din procesul-verbal al comisiei constituite pentru recepția la terminarea lucrărilor nr. 228648 / 28.06.2023, Primarul Municipiului Craiova, în calitate de proprietar privind lucrarea „Reabilitare și modernizare străzi și alei în municipiul Craiova (PT+ex.): Lot 1 – zona Nord - „Modernizare str. Căpșunilor, Modernizare str. Pui de Lei, Modernizare str. Albinelor și Aleea 1, 2, Modernizare str. Cujmir”, componenta **„Modernizare Aleea 2 Albinelor”**, lucrări executate în cadrul contractului subsecvent de lucrări nr. 124167/27.08.2020 la acordul cadru nr. 104615/02.07.2018.

HOTĂRĂȘTE:

ADMITEREA
RECEPȚIEI



RESPINGEREA
RECEPȚIEI



**Se bifează opțiunea corespunzătoare de către președintele comisiei*

Prezentul document s-a eliberat în 3 (trei) exemplare și se va comunica proprietarului, executantului, proiectantului, autorității administrației publice competente, emitente a autorizației de construire/desființare, Inspectoratului de Stat în Construcții – I.S.C., tuturor factorilor implicați în etapa de recepție la terminarea lucrărilor, care au semnat procesul-verbal de recepție la terminarea lucrărilor, în interval de 5 zile, împreună cu un exemplar din procesul-verbal de recepție în conformitate cu prevederile art. 19 și art. 23 din Regulamentul privind recepția construcțiilor din 18.05.2017, aprobat prin Hotărârea Guvernului nr. 343/2017 pentru modificarea H.G. nr. 273/1994 privind aprobarea Regulamentului de recepție a lucrărilor de construcții și instalații aferente acestora.

Director executiv,
Maria Nuță

Președintele Comisiei,
Marian Deselnicu



PROCES-VERBAL DE RECEPȚIE
la terminarea lucrărilor
 Nr. 228648 din 28.06.2023

privind execuția lucrărilor de construcții aferente proiectului "Reabilitare și modernizare străzi și alei în municipiul Craiova (PT + execuție): Lot 1 – zona Nord - Modernizare str. Căpșunilor, Modernizare str. Pui de Lei, Modernizare str. Albinelor și Aleea 1, 2, Modernizare str. Cujmir", **componenta "Modernizare Aleea 2 Albinelor"**, lucrări executate în cadrul contractului subsecvent de lucrări nr. 229921 / 31.12.2019 la acordul cadru nr. 104615 / 02.07.2018, încheiat între Primăria Municipiului Craiova și S.C. ERPIA S.A.

1. Imobilul care face obiectul investiției se identifică după cum urmează:
 - denumire conform autorizației de construire: Modernizare Aleea 2 Albinelor
 - adresa administrativă : Aleea 2 Albinelor, Craiova, Dolj
 - număr cadastral/număr topografic.:
 - număr carte funciară :

2. Lucrările au fost executate în baza Autorizațiilor de construire nr. 217/ 22.02.2021 și, nr. 844/18.07.2022 eliberată de Primăria Municipiului Craiova, cu valabilitate până la data de 08.08.2024.

3. Comisia de recepție și-a desfășurat activitatea de la data: 16.01.2023 până la data: 28.06.2023, fiind formată din:

Președinte: (nume și prenume)

1. ing Marian Deselnicu – Șef Serviciu Investiții și Achiziții

Membri: (nume și prenume, autoritatea publică care i-a desemnat)

2. ing Aurelian Florea – Serviciul Investiții și Achiziții - specialist

3. ing. Marius Mirea – Serviciul A.I.D. - specialist

4. ing. Dan-Stelian Niță – Serviciul Autorizații de Construire, Obținerea de Avize, Taxe - reprezentant UAT Municipiul Craiova

5. ing. Ciungulescu Elena-Loredana – I.S.C - I.J.C. Dolj

4. Au mai fost prezenți: (nume și prenume, calitatea, semnătura)

1. ing. Radoslav Andrei-Cristian – Reprezentant – S.C. ROMASCO CONCEPT S.R.L. – Proiectant

2. ing. Iscru Mihăiță – Șef Șantier S.C. ERPIA S.A. – Executant

5. Secretariatul a fost asigurat de ing. Nicolaie Dobre - diriginte de șantier autorizat în domeniul/domeniile 2.3, 3.2, 6.1, 8.1, Autorizație nr. 00017198 din 10.08.2010.

6. Constatările comisiei de recepție la terminarea lucrărilor:

6.1. Capacități fizice realizate :

Statutul 2 63 wq

6.2. Nu au fost remediate aspectele consemnate în Procesul-verbal de suspendare a procesului de recepție la terminarea lucrărilor, inclusiv cele rezultate în urma expertizelor tehnice, ridicărilor topografice, încercărilor suplimentare, probelor, măsurătorilor și altor teste solicitate, în termenul de remediere, cuprinse în lista din anexa nr. 1 la prezentul proces-verbal;

He este cazul instructiunilor Listă Anexă nr. 1

6.3. Nu au fost realizate măsurile prevăzute în avizul de securitate la incendiu și în documentația de execuție din punct de vedere al prevenirii și al stingerii incendiilor, cuprinse în lista din anexa nr. 2 la prezentul proces-verbal.

He este cazul instructiunilor Listă Anexă nr. 2

6.4. Lucrările cuprinse în lista din anexa nr. 3 la prezentul proces-verbal prezintă vicii care nu pot fi înlăturate și care prin natura lor implică nerealizarea uneia sau a mai multor cerințe fundamentale, caz în care se impun expertize tehnice, reproiectări, refaceri de lucrări și altele.

He este cazul instructiunilor Listă Anexă nr. 3

6.5. Valoarea finală a lucrărilor executate este de 12.191,06 lei (cu TVA), din care C+M 10.244,59 lei (fără TVA).

6.6. Perioada de garanție este de 3 ani de la recepția la terminarea lucrărilor.

6.7. Alte constatări, inclusiv ca urmare a solicitărilor suplimentare ale comisiei (nu s-a putut examina nemijlocit construcția, se constată că lucrările nu respectă autorizația de construire, reprezentantul autorității administrației publice competente care a emis autorizația de construire/desființare, al Inspectoratului de Stat în Construcții - I.S.C., al direcțiilor județene pentru cultură/Direcției pentru Cultură a Municipiului București sau al inspectoratelor județene pentru situații de urgență propun respingerea recepției etc.):

He este cazul

7. În urma constatărilor făcute, comisia de recepție decide:

admiterea recepției la terminarea lucrărilor

respingerea recepției la terminarea lucrărilor

8. Comisia de recepție motivează decizia luată prin:

Lucrările executate sunt executate conform Proiectului Tehnic nr. C59/RO/2020, a Actelor Normative de Construcții nr. 217/22.02.2021 și nr. 844/18.07.2022 și respectă normele și normativele tehnice în vigoare.

9. Comisia de recepție recomandă luarea următoarelor măsuri:

Urmasirea completării din Anexa

10. Prezentul proces-verbal, conținând 3 file și _____ anexe numerotate, cu un total de _____ file, a fost încheiat astăzi 28.06.2023, în 3 exemplare.

11. Alte mențiuni :

Comisia de recepție:

SEMNATURA,

PREȘEDINTE: Ing Marian Deselnicu –

MEMBRI: Ing. Aurelian Florea –

Ing. Marius Mirea –

Ing. Dan-Stelian Niță –

Ing. Ciungulescu Elena-Loredana –

MEMBRU VACANT

SECRETAR: Ing. Nicolaie Dobre –

Alți participanți:


PROIECTANT: 1. Ing. Radoslav Andrei-Cristian –

EXECUTANT: 2. Ing. Is cru Mihăiță –

3. _____

4. _____

5. _____

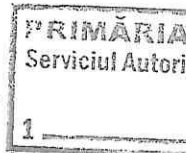

SITUAȚIA BUNURILOR REZULTATE CA URMARE A IMPLEMENTĂRII PROIECTULUI
 „Modernizare Aleea 2 Albinelor”

Proces verbal de recepție nr. 189107 din 27.10.2021

Potrivit Catalogului privind clasificarea și duratele normale de funcționare a mijloacelor fixe aprobat prin H.G. nr. 2139/2004, coroborat cu NE 033/2005, propunem încadrarea mijloacelor fixe următoare, în proiectul “Reabilitare și modernizare străzi și alei în municipiul Craiova (PT + execuție): Lot 1 – zona Nord „Modernizare str. Căpșunilor, Modernizare str. Pui de Lei, Modernizare str. Albinelor și Aleea 1, 2, Modernizare str. Cujmir”, în clasificății, durată normală de funcționare și valoric, astfel:

Mijloc fix	Lungime (m)	Lățime (m)	Suprafață (mp)	Îmbrăcăminte	Cod de clasificare	Durată normală de funcționare	Valoare (lei)
Aleea 1 Albinelor					1.3.7.2.	15 ani	33263,58
Carosabil	85,5	1,5-2-2,5	167,5	asfalt			33263,58
Trotuare	85,5	1,5-2-2,5	167,5	asfalt			33263,58

Mijloacele fixe sunt de natura domeniului public.

NOTĂ:

Prin adresa nr. 1743/02.11.2021, înregistrată la Primăria Municipiului Craiova cu nr. 198733/04.11.2021, S.C. Romasco Concept S.R.L.-proiectantul lucrărilor de modernizare de la Aleea Albinelor, face îndreptare eroare materială, în sensul că în loc de Modernizare Aleea 1 Albinelor se va realiza Modernizare Aleea 2 Albinelor.

Nume și prenume	Funcția	Data	Semnătura
Verificat, Maria Nuță	Director executiv	05.11.2021	
Marian Deselnicu	Șef Serviciu	05.11.2021	
Întocmit, Dobre Nicolaie	Inspector	05.11.2021	

Lista de difuzare a documentului:

Nr. exemplar/ difuzat	Destinatar	Nr. file	Nr. file/anexe	Observații
Exemplar 1	D.I.A.L.	1		Arhivat
Exemplar 2	Serviciul Financiar-Contabilitate	1	1+6	Transmis direct
Exemplar 3	Direcția Patrimoniului	1	1+6	Transmis direct

S. C. ROMASCO CONCEPT S. R. L.

Bucuresti, Sector 3 Str. Jean Steriadi nr4, Bl I18 Sc 2, Et 2, ap 23

Tel. 0726348999 / Email romascoconcept@gmail.com

capit

PRIMĂRIA MUNICIPIULUI CRAIOVA
C.I.C-9
Nr. 198433
Ziua... 4... Luna... 11... Anul 2021
Anexe

NR. INREGISTRARE: 1743/02.11.2021

De la Ing. Pavel Diana

Administrator

Tel : 0726 348 999

Email: romascoconcept@gmail.com

Catre: Municipiul Craiova

Tel: +40 251415907

Fax: +40 251411561

e-mail: investitii@primariacraiova.ro

Ref.: Indreptare eroare materiala pentru proiectul Modernizare Aleea 2 Albinelor

Prin prezenta, va comunicam ca proiectul predat pentru Modernizare Aleea 2 Albinelor este denumit in mod eronat Modernizare Aleea 1 Albinelor. Astfel, pentru documentatia predata, in loc de Aleea 1 Albinelor se va citi Aleea 2 Albinelor.

Cu stima,

Administrator

Ing. Diana Pavel



PROCES-VERBAL DE RECEPȚIE

la terminarea lucrărilor

Nr. 189107 din 27.10 2021

privind execuția lucrărilor de construcții aferente proiectului "Reabilitare și modernizare străzi și alei în municipiul Craiova (PT + execuție): Lot 1 – zona Nord - „Modernizare str. Căpșunilor, Modernizare str. Pui de Lei, Modernizare str. Albinelor și Aleea 1, 2, Modernizare str. Cujmir”, componenta "Modernizare Aleea 1 Albinelor", lucrări executate în cadrul contractului subsecvent de lucrări nr. 229921 / 31.12.2019 la acordul cadru nr. 104615. / 02.07.2018, încheiat între Primăria Municipiului Craiova și S.C. ERPIA S.A.

1. Imobilul care face obiectul investiției se identifică după cum urmează:
denumire conform autorizației de construire: Modernizare Aleea 1 Albinelor
adresa administrativă : Aleea 1 Albinelor, Craiova, Dolj
număr cadastral/număr topografic :
număr carte funciară :

2. Lucrările au fost executate în baza Autorizației de construire nr. 218, eliberată de Primăria Municipiului Craiova la data de 22.02.2021, cu valabilitate până la data de 07.09.2021.

3. Comisia de recepție și-a desfășurat activitatea de la data: 25.10.2021 până la data: 26.10.2021, fiind formată din:

Președinte: (nume și prenume)

1. ing Marian Deselnicu – Șef Serviciu Investiții și Achiziții

Membri: (nume și prenume, autoritatea publică care i-a desemnat)

2. ing. Aurelian Florea – Serviciul Investiții și Achiziții - specialist
3. ing. Bogdan-George Dobrică – Serviciul Investiții și Achiziții - specialist
4. ing. Dan-Stelian Niță – Serviciul Autorizații de Construire, Obținerea de Avize, Taxe - reprezentant UAT Municipiul Craiova
5. ing. Ciungulescu Elena-Loredana – I.S.C - I.R.C. Sud-Vest Oltenia - I.J.C. Dolj

4. Au mai fost prezenți: (nume și prenume, calitatea, semnătura)

1. ing. Cudelcă Andrei Gabriel – Reprezentant – S.C. ROMASCO CONCEPT S.R.L. – Proiectant
2. ing. Iscru Mihăiță – Șef Șantier S.C. ERPIA S.A. – Executant

5. Secretariatul a fost asigurat de ing. Nicolaie Dobre - diriginte de șantier autorizat în domeniul/domeniile 2.3, 3.2, 6.1, 8.1, Autorizație nr. 00017198 din 10.08.2010.

6. Constatările comisiei de recepție la terminarea lucrărilor:

6.1. Capacități fizice realizate :

Salea pietonală = 167,50 mc

6.2. Nu au fost remediate aspectele consemnate în Procesul-verbal de suspendare a procesului de recepție la terminarea lucrărilor, inclusiv cele rezultate în urma expertizelor tehnice, ridicărilor topografice, încercărilor suplimentare, probelor, măsurătorilor și altor teste solicitate, în termenul de remediere, cuprinse în lista din anexa nr. 1 la prezentul proces-verbal;

Nu este cazul referitor la Nota Anexa nr. 1

6.3. Nu au fost realizate măsurile prevăzute în avizul de securitate la incendiu și în documentația de execuție din punct de vedere al prevenirii și al stingerii incendiilor, cuprinse în lista din anexa nr. 2 la prezentul proces-verbal.

Nu este cazul referitor la Nota Anexa nr. 2

6.4. Lucrările cuprinse în lista din anexa nr. 3 la prezentul proces-verbal prezintă vicii care nu pot fi înlăturate și care prin natura lor implică nerealizarea uneia sau a mai multor cerințe fundamentale, caz în care se impun expertize tehnice, reproiectări, refaceri de lucrări și altele.

Nu este cazul referitor la Nota Anexa nr. 3

6.5. Valoarea finală a lucrărilor executate este de 33.263,58 lei (cu TVA), din care C+M. 24.131,45 lei (fără TVA).

6.6. Perioada de garanție este de 3 ani de la recepția la terminarea lucrărilor.

6.7. Alte constatări, inclusiv ca urmare a solicitărilor suplimentare ale comisiei (nu s-a putut examina nemijlocit construcția, se constată că lucrările nu respectă autorizația de construire, reprezentantul autorității administrației publice competente care a emis autorizația de construire/desființare, al Inspectoratului de Stat în Construcții I.S.C., al direcțiilor județene pentru cultură/Direcției pentru Cultură a Municipiului București sau al inspectoratelor județene pentru situații de urgență propun respingerea recepției etc.):

Nu este cazul

7. În urma constatărilor făcute, comisia de recepție decide:

admiterea recepției la terminarea lucrărilor

respingerea recepției la terminarea lucrărilor

8. Comisia de recepție motivează decizia luată prin:

Lucrările executate sunt executate conform Proiectului Tehnic nr. C59/20/2020 nr. al Autorității de Construcții nr. 218 / 22.02.2021 în respectarea prevederilor

termenelor și motivelor de rezonanță.

9. Comisia de recepție recomandă luarea următoarelor măsuri:

Unidinea conștientă în timp.

10. Prezentul proces-verbal, conținând 3 file și — anexe numerotate, cu un total de 3 file, a fost încheiat astăzi 28.10.2021, în 3 exemplare.

11. Alte mențiuni :

Comisia de recepție:

SEMNATURA,

PREȘEDINTE: Ing Marian Deselnicu –

MEMBRI: Ing. Aureliân Florea –

Ing. Bogdan-George Dobrică –

Ing. Dan-Stelian Niță –

Ing. Ciungulescu Elena-Loredana –

SECRETAR: Ing. Nicolaie Dobre –

Alți participanți:

PROIECTANT: 1. Ing. Cudelcă Andrei Gabriel –

EXECUTANT: 2. Ing. Iscru Mihăiță –

3. _____

4. _____

5. _____