

HOTĂRÂREA NR. _____

privind darea în administrarea Regiei Autonome de Administrare a Domeniului Public și Fondului Locativ a unor bunuri care aparțin domeniului privat al municipiului Craiova

Consiliul Local al Municipiului Craiova întrunit în ședința ordinară din data de 28.11.2023;

Având în vedere referatul de aprobare nr.391314/2023, raportul nr.408467/2023 al Direcției Patrimoniu și raportul de avizare nr.412080/2023 al Direcției Juridice, Asistență de Specialitate și Contencios Administrativ prin care se propune darea în administrarea Regiei Autonome de Administrare a Domeniului Public și Fondului Locativ a unor bunuri care aparțin domeniului privat al municipiului Craiova;

În conformitate cu prevederile art.108, art.362 din Ordonanța de Urgență a Guvernului nr.57/2019 privind Codul administrativ, cu modificările și completările ulterioare;

În temeiul art.129 alin.2 lit.c, coroborat cu alin.6 lit.b, art.139 alin.3 lit.g, art.154 alin.1, art.196 alin.1 lit.a din Ordonanța de Urgență a Guvernului nr.57/2019 privind Codul administrativ, cu modificările și completările ulterioare;

HOTĂRĂȘTE:

- Art.1.** Se aprobă darea în administrare, către Regia Autonomă de Administrare a Domeniului Public și Fondului Locativ Craiova, a imobilului-teren aferent garaje, în suprafață de 118 mp., care aparține domeniului privat al municipiului Craiova, situat în str.Mihail Kogălniceanu, nr.16, identificat în anexa care face parte integrantă din prezenta hotărâre.
- Art.2.** Predarea bunului prevăzut la art.1 se face în baza unui proces verbal de predare-primire.
- Art.3.** Regia Autonomă de Administrare a Domeniului Public și Fondului Locativ Craiova va suporta toate cheltuielile cu întreținerea bunului prevăzut la art.1.
- Art.4.** Pe data prezentei hotărâri, se modifică în mod corespunzător Hotărârea Consiliului Local al Municipiului Craiova nr.282/2008 referitoare la darea în administrarea Regiei Autonome de Administrare a Domeniului Public și Fondului Locativ Craiova a unor bunuri ce aparțin domeniului privat al municipiului Craiova.
- Art.5.** Primarul Municipiului Craiova, prin aparatul de specialitate: Serviciul Administrație Publică Locală, Direcția Patrimoniu și Regia Autonomă de Administrare a Domeniului Public și Fondului Locativ Craiova vor aduce la îndeplinire prevederile prezentei hotărâri.

INIȚIATOR,
PRIMAR,
Lia-Olguța VASILESCU

AVIZAT,
SECRETAR GENERAL,
Nicoleta MIULESCU

MUNICIPIUL CRAIOVA
PRIMĂRIA MUNICIPIULUI CRAIOVA
DIRECȚIA PATRIMONIU
SERVICIUL PATRIMONIU
Nr. 391314 / _____ 2023

Referat de aprobare la proiectul de hotărâre,
privind modificarea Hotărârii Consiliului Local nr. 282/2008
referitoare la darea în administrare către R.A.A.D.P.F.L. Craiova a unor bunuri
aparținând domeniului privat al municipiului Craiova

Având în vedere:

Hotărârea Consiliului Local nr. 282/2008 prin care a fost aprobată darea în administrare către R.A.A.D.P.F.L. Craiova a unor bunuri aparținând domeniului privat al municipiului Craiova și faptul că există noi situații ce impun modificarea hotărârii menționate anterior,

În temeiul prevederilor art. 108 lit. a, art. 129 alin. (2) lit. c, din Ordonanța de Urgență a Guvernului nr. 57/2019 privind Codul Administrativ, considerăm necesară și oportună inițierea, dezbateră, analizarea și respectiv aprobarea unui proiect de hotărâre privind modificarea Hotărârii Consiliului Local nr. 282/2008 privind darea în administrare către R.A.A.D.P.F.L. Craiova a unor bunuri aparținând domeniului privat al Municipiului Craiova.

Primar,
Lia – Olguța Vasilescu

Întocmit,
Director executiv,
Cristian Ionuț Gâlea

Îmi asum responsabilitatea privind
fundamentarea, realitatea și
legalitatea întocmirii acestui act oficial
Data:
Semnătura

MUNICIPIUL CRAIOVA
PRIMĂRIA MUNICIPIULUI CRAIOVA
DIRECȚIA PATRIMONIU
SERVICIUL PATRIMONIU
Nr. 408467/21.11.2023

Avizat,
Viceprimar,
Aurelia Filip

Raport de specialitate
la proiectul de hotărâre privind modificarea
Hotărârii Consiliului Local nr. 282/2008, referitoare la darea în administrare
către R.A.A.D.P.F.L. Craiova a unor bunuri aparținând domeniului privat al
Municipiului Craiova

Prin referatul de aprobare nr. 391314/2023 al Primarului Municipiului Craiova se propune adoptarea unei hotărâri de consiliu local privind modificarea Hotărârii Consiliului Local nr. 282/2008, referitoare la darea în administrare către Regia Autonomă de Administrare a Domeniului Public și Fondului Locativ Craiova a unor bunuri aparținând domeniului privat al municipiului Craiova.

Regia Autonomă de Administrare a Domeniului Public și Fondului Locativ are ca domenii de activitate administrarea domeniului public și privat al Municipiului Craiova, întreținerea mobilierului stradal, reparații străzi, întreținere zone verzi etc, dispunând în acest sens de personal specializat pentru lucrările ce trebuiesc efectuate și având în administrare utilajele necesare acestor activități. Regia Autonomă este persoană juridică care funcționează pe bază de gestiune economică și autonomie financiară în conformitate cu legislația în vigoare și a fost înființată prin Hotărârea nr. 14/1995 a Consiliului Local al Municipiului Craiova. Prin Hotărârea Consiliului Local nr. 282/2008 s-a aprobat darea în administrarea Regiei Autonome de Administrare a Domeniului Public și Fondului Locativ Craiova, a unor bunuri ce aparțin domeniului privat al municipiului Craiova. Pentru buna desfășurare a activității, este necesar să primească în administrare și imobilul teren aferent garaje, situat în Craiova, str. Mihail Kogalniceanu nr. 16, în suprafață de 118 mp, teren ce aparține domeniului privat al municipiului Craiova.

Față de cele prezentate mai sus, având în vedere cele menționate în referatul de aprobare nr. 391314/2023 și în conformitate cu art. 108, art. 362 alin. 1, art. 129 alin. 2 lit. c, coroborat cu alin. 6 lit. b, art. 139 alin. 3 lit. g, art. 154 alin. 1, art. 196 alin. 1 lit. a din Ordonanța de Urgență a Guvernului nr. 57/2019 privind Codul administrativ, cu modificările și completările ulterioare, considerăm necesară și oportună inițierea, dezbateră, analizarea și respectiv aprobarea unui proiect de hotărâre privind:

1) Darea în administrare către RAADPFL a imobilului - teren aferent garaje, situat în Craiova, str. Mihail Kogalniceanu nr. 16, în suprafață de 118 mp, teren ce aparține domeniului privat al municipiului Craiova, identificat în anexa la prezentul raport

2) Predarea bunului prevăzut la pct 1 se va face în baza unui proces verbal de predare-primire

3) Regia Autonomă de Administrare a Domeniului Public și Fondului Locativ Craiova va suporta toate cheltuielile cu întreținerea bunului de mai sus

4) Modificarea în mod corespunzător a HCL nr. 282/2008 referitoare la darea în administrarea Regiei Autonome de Administrare a Domeniului Public și Fondului Locativ Craiova a bunurilor ce aparțin domeniului privat al municipiului Craiova

Director Executiv,
Cristian Ionuț Gâlea

Îmi asum responsabilitatea privind realitatea și legalitatea în solidar cu întocmitorul înscrisului

Data:

Semnătura:

Șef Serviciu,
Lucian Cosmin Mitucă

Îmi asum responsabilitatea privind realitatea și legalitatea în solidar cu întocmitorul înscrisului

Data:

Semnătura:

Întocmit,
Inspector, Voicu Valeria Mariana
Îmi asum responsabilitatea pentru fundamentarea, realitatea și legalitatea întocmirii acestui act oficial

Data:

Semnătura :

Bunuri în administrarea RAADPFL Craiova

Nr. Crt.	Cod de clasificare	Denumirea bunului	Elemente de identificare, observații, stare de operativitate	Anul dobândiri și/sau al dării în folosință	Valoare Inv/lei.	Situația juridică actuală(actul juridic prin care bunul respectiv a fost dobândit în proprietatea privată)
1		Teren garaje str. M. Kogălniceanu nr. 16	Poziția 2 din anexa 1 a HCL nr. 308/2023	2023	206.500	

**Director Executiv,
Ionuț Gâlea**

MUNICIPIUL CRAIOVA
PRIMARIA MUNICIPIULUI CRAIOVA
Directia Juridica, Asistenta de Specialitate si Contencios Administrativ
Nr. 412080/22.11.2023

RAPORT DE AVIZARE

Avand în vedere:

- Referat de aprobare nr.391314/2023 și Raportul nr.408467/2023 al Direcției Patrimoniu;
- În conformitate cu art. 108, art. 362 alin. 1, art. 129 alin. 2 lit. c, coroborat cu alin. 6 lit. b, art. 139 alin. 3 lit. g, art. 154 alin. 1, art. 196 alin. 1 lit. a din Ordonanța de Urgență a Guvernului nr. 57/2019 privind Codul administrativ, cu modificările și completările ulterioare
- Ordonanța de Urgență a Guvernului nr.57/2019 privind Codul administrativ, cu modificările și completările ulterioare
- Potrivit Legii nr.514/2003 privind organizarea si exercitarea profesiei de consilier juridic,

AVIZAM FAVORABIL

propunerea privind supunerea spre aprobare Consiliului Local al Municipiului Craiova:

- 1) Darea în administrare către RAADPFL a imobilului - teren aferent garaje, situat în Craiova, str. Mihail Kogalniceanu nr. 16, în suprafață de 118 mp, teren ce aparține domeniului privat al municipiului Craiova, identificat în anexa la prezentul raport
- 2) Predarea bunului prevăzut la pct 1 se va face în baza unui proces verbal de predare-primire
- 3) Regia Autonomă de Administrare a Domeniului Public și Fondului Locativ Craiova va suporta toate cheltuielile cu întreținerea bunului
- 4) Modificarea în mod corespunzător a HCL nr. 282/2008 referitoare la darea în administrarea Regiei Autonome de Administrare a Domeniului Public si Fondului Locativ Craiova a bunurilor ce aparțin domeniului privat al municipiului Craiova

Director Executiv,
Ovidiu Mischianu

Îmi asum responsabilitatea privind realitatea
si legalitatea in solidar cu intocmitorul in scrisului

Intocmit,
Cons.jur.Nicoleta Bedelici


Imi asum responsabilitatea privind legalitatea actului
administrativ

PLAN DE AMPLASAMENT SI DELIMITARE A IMOBILULUI

Scara 1:200



Nr. cadastral	Suprafata masurata a imobilului [mp]	Adresa imobilului
	118	Str. Mihail Kogalniceanu, Nr.16 - intravilan
Nr. Cartea Funciara	UAT	CRAIOVA

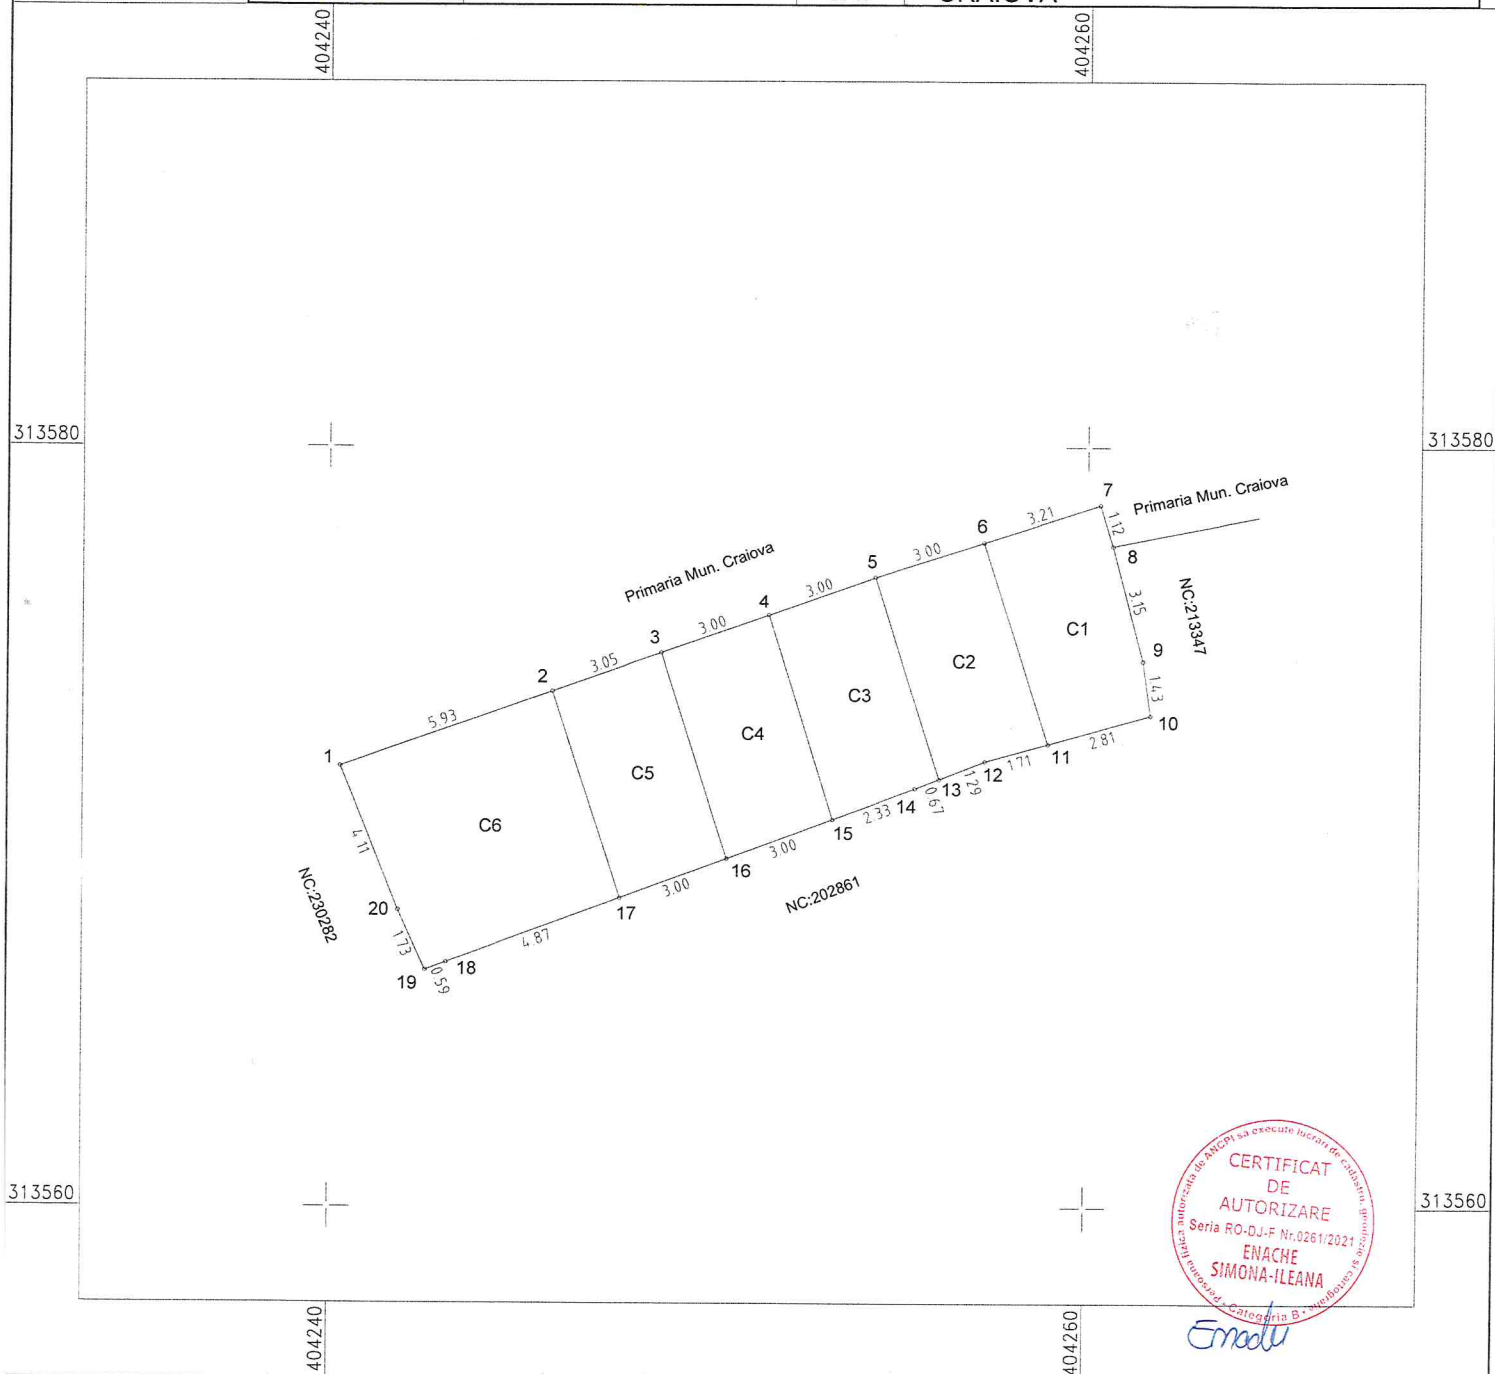

Emodu

A. Date referitoare la teren

Nr. parcela	Categoria de folosinta	Suprafata [mp]	Mentiuni	Suprafata totala masurata a imobilului = 118 mp
1	CC	118	Teren intravilan imprejmuit cu constructie zidarie	Executant : ENACHE SIMONA ILEANA Autorizatie P.F.A seria RO-DJ-F, Nr. 0261/2021, categoria B Confirm executarea masuratorilor la teren, corectitudinea intocmirii documentatiei cadastrale si corespondenta acesteia cu realitatea din teren.
Total		118	---	
B. Date referitoare la constructii				
Cod	Destinatia	Suprafata construita la sol [mp]	Mentiuni	Data : Aprilie 2023
C1	CA	17	Anexa - garaj, regim de inaltime parter. SC=17 mp, SD=17 mp - FARA ACTE	Inspector: Confirm introducerea imobilului in baza de date integrata si atribuirea numarului cadastral.
C2	CA	17	Anexa - garaj, regim de inaltime parter. SC=17 mp, SD=17 mp	
C3	CA	17	Anexa - garaj, regim de inaltime parter. SC=17 mp, SD=17 mp - FARA ACTE	
C4	CA	17	Anexa - garaj, regim de inaltime parter. SC=17 mp, SD=17 mp - FARA ACTE	
C5	CA	17	Anexa - garaj, regim de inaltime parter. SC=17 mp, SD=17 mp - FARA ACTE	
C6	CA	33	Anexa - magazie, regim de inaltime parter. SC=33 mp, SD=33 mp - FARA ACTE	
Total		118	---	