

**HOTĂRÂREA NR. \_\_\_\_\_**

**privind modificarea Hotărârii Consiliului Local al Municipiului Craiova nr.282/2008 referitoare la darea în administrarea Regiei Autonome de Administrare a Domeniului Public și Fondului Locativ a unor bunuri care aparțin domeniului privat al municipiului Craiova**

Consiliul Local al Municipiului Craiova întrunit în ședința ordinară din data de 28.03.2024;

Având în vedere referatul de aprobare nr.113319/2024, raportul nr.123687/2024 al Direcției Patrimoniu și raportul de avizare nr.125096/2024 al Direcției Juridice, Asistență de Specialitate și Contencios Administrativ prin care se propune modificarea Hotărârii Consiliului Local al Municipiului Craiova nr.282/2008 referitoare la darea în administrarea Regiei Autonome de Administrare a Domeniului Public și Fondului Locativ a unor bunuri care aparțin domeniului privat al municipiului Craiova;

În conformitate cu prevederile art.108, art.362 din Ordonanța de Urgență a Guvernului nr.57/2019 privind Codul administrativ, cu modificările și completările ulterioare;

În temeiul art.129 alin.2 lit.c, coroborat cu alin.6 lit.b, art.139 alin.3 lit.g, art.154 alin.1, art.196 alin.1 lit.a din Ordonanța de Urgență a Guvernului nr.57/2019 privind Codul administrativ, cu modificările și completările ulterioare;

**HOTĂRĂȘTE:**

- Art.1.** Se aprobă modificarea elementelor de identificare ale bunurilor care aparțin domeniului privat al municipiului Craiova, aflate în administrarea Regiei Autonome de Administrare a Domeniului Public și Fondului Locativ Craiova, prevăzute în anexa care face parte integrantă din prezenta hotărâre.
- Art.2.** Se aprobă modificarea anexei nr.2 la Hotărârea Consiliului Local al Municipiului Craiova nr.24/2024 privind darea în administrarea Regiei Autonome de Administrare a Domeniului Public și Fondului Locativ a unor bunuri care aparțin domeniului privat al municipiului Craiova, prin anularea poziției nr.48.
- Art.3.** Pe data prezentei hotărâri, se modifică în mod corespunzător Hotărârea Consiliului Local al Municipiului Craiova nr.282/2008 referitoare la darea în administrarea Regiei Autonome de Administrare a Domeniului Public și Fondului Locativ Craiova a unor bunuri ce aparțin domeniului privat al municipiului Craiova.
- Art.4.** Primarul Municipiului Craiova, prin aparatul de specialitate: Serviciul Administrație Publică Locală și Relații cu Consiliul Local, Direcția Patrimoniu și Regia Autonomă de Administrare a Domeniului Public și Fondului Locativ Craiova vor aduce la îndeplinire prevederile prezentei hotărâri.

**INIȚIATOR,**  
**PRIMAR,**  
**Lia-Olguța VASILESCU**

**AVIZAT,**  
**SECRETAR GENERAL,**  
**Nicoleta MIULESCU**

**MUNICIPIUL CRAIOVA**  
**PRIMĂRIA MUNICIPIULUI CRAIOVA**  
DIRECȚIA PATRIMONIU  
SERVICIUL PATRIMONIU  
Nr. 113319 / \_\_\_\_\_ 2024

Referat de aprobare la proiectul de hotărâre,  
privind modificarea Hotărârii Consiliului Local nr. 282/2008  
referitoare la darea în administrare către R.A.A.D.P.F.L. Craiova a unor bunuri  
aparținând domeniului privat al municipiului Craiova

Având în vedere:

Hotărârea Consiliului Local nr. 282/2008 prin care a fost aprobată darea în administrare către R.A.A.D.P.F.L. Craiova a unor bunuri aparținând domeniului privat al municipiului Craiova și faptul că există noi situații ce impun modificarea hotărârii menționate anterior,

În temeiul prevederilor art. 108 lit. a, art. 129 alin. (2) lit. c, din Ordonanța de Urgență a Guvernului nr. 57/2019 privind Codul Administrativ, considerăm necesară și oportună inițierea, dezbateră, analizarea și respectiv aprobarea unui proiect de hotărâre privind modificarea Hotărârii Consiliului Local nr. 282/2008 privind darea în administrare către R.A.A.D.P.F.L. Craiova a unor bunuri aparținând domeniului privat al Municipiului Craiova.

**Primar,**  
**Lia – Olguța Vasilescu**

Întocmit,  
Director executiv,  
Cristian Ionuț Gâlea

Îmi asum responsabilitatea privind  
fundamentarea, realitatea și  
legalitatea întocmirii acestui act oficial  
Data:

**Raport de specialitate  
la proiectul de hotărâre privind modificarea  
Hotărârii Consiliului Local nr. 282/2008, referitoare la darea în administrare  
către R.A.A.D.P.F.L. Craiova a unor bunuri aparținând domeniului privat al  
Municipiului Craiova**

Prin referatul de aprobare nr. 113319/2024 al Primarului Municipiului Craiova se propune adoptarea unei hotărâri de consiliu local privind modificarea Hotărârii Consiliului Local nr. 282/2008, referitoare la darea în administrare către Regia Autonomă de Administrare a Domeniului Public și Fondului Locativ Craiova a unor bunuri aparținând domeniului privat al municipiului Craiova.

Regia Autonomă de Administrare a Domeniului Public și Fondului Locativ are ca domenii de activitate administrarea domeniului public și privat al Municipiului Craiova, întreținerea mobilierului stradal, reparații străzi, întreținere zone verzi etc, dispunând în acest sens de personal specializat pentru lucrările ce trebuie efectuate și având în administrare utilajele necesare acestor activități. Regia Autonomă este persoană juridică care funcționează pe bază de gestiune economică și autonomie financiară în conformitate cu legislația în vigoare și a fost înființată prin Hotărârea nr. 14/1995 a Consiliului Local al Municipiului Craiova. Prin Hotărârea Consiliului Local nr. 282/2008 s-a aprobat darea în administrarea Regiei Autonome de Administrare a Domeniului Public și Fondului Locativ Craiova, a unor bunuri ce aparțin domeniului privat al municipiului Craiova.

**1.** În inventarul bunurilor aparținând domeniului privat figurează la adresa Craiova, str. Dimitrie Bolintineanu nr.7-str. Parului nr. 10, teren în suprafață de 633 mp identificat la poziția nr. 1 din anexa la H.C.L. Craiova nr. 68/2017. Ca urmare a măsurătorilor efectuate în baza contractului de servicii nr. 11073/2023 încheiat între R.A.A.D.P.F.L. și SC Topo Proiect SRL asupra terenului situat în str. Dimitrie Bolintineanu nr. 5, nr. 7 și str. Parului nr. 10, în conformitate cu planul de amplasament și delimitare, imobilul teren are suprafața de 865 mp.

**Astfel, este necesară modificarea denumirii imobilului sus menționat în "Teren str. Dimitrie Bolintineanu nr. 5, nr. 7 și str. Parului nr. 10", suprafeței de la 633 mp la 865 mp, precum și a valorii de inventar de la 753579,63 lei la 1.029.773,11 lei, identificat în anexa la prezentul raport.**

**2.** Prin Hotărârea Consiliului Local al Municipiului Craiova nr. 118/2024, a fost îndreptată eroarea materială și anulat poziția nr. 27 din anexa nr. 2 a H.C.L. Craiova nr.

23/2024, reprezentând modificarea suprafeței de teren situat în str. Libertății nr. 26 (fost nr. 28), identificat în inventar cu nr. 41000307. **Ca urmare este necesar a se anula poziția nr. 48 din anexa nr. 2 la HCL nr. 24/2024, privind darea în administrarea Regiei Autonome de Administrare a Domeniului Public și Fondului Locativ a unor bunuri care aparțin domeniului privat al municipiului Craiova.**

Față de cele prezentate mai sus, având în vedere cele menționate în referatul de aprobare nr. 113319/2024 și în conformitate cu art. 108, art. 362 alin. 1, art. 129 alin. 2 lit. c, coroborat cu alin. 6 lit. b, art. 139 alin. 3 lit. g, art. 154 alin. 1, art. 196 alin. 1 lit. a din Ordonanța de Urgență a Guvernului nr. 57/2019 privind Codul administrativ, cu modificările și completările ulterioare, considerăm necesară și oportună inițierea, dezbateră, analizarea și respectiv aprobarea unui proiect de hotărâre privind:

- 1) Modificarea suprafețelor bunurilor care aparțin domeniului privat al municipiului Craiova, aflate în administrarea Regiei Autonome de Administrare a Domeniului Public și Fondului Locativ Craiova, prevăzute în anexa la prezentul raport;
- 2) Anularea poziției nr. 48 din anexa nr. 2 a Hotărârii Consiliului Local al Municipiului Craiova nr. 24/2024, privind darea în administrarea Regiei Autonome de Administrare a Domeniului Public și Fondului Locativ a unor bunuri care aparțin domeniului privat al municipiului Craiova;
- 3) Modificarea în mod corespunzător a Hotărârii Consiliului Local al Municipiului Craiova nr. 282/2008 referitoare la darea în administrarea Regiei Autonome de Administrare a Domeniului Public și Fondului Locativ a unor bunuri ce aparțin domeniului privat al municipiului Craiova și a Hotărârii Consiliului Local al Municipiului Craiova nr. 24/2024, privind darea în administrarea Regiei Autonome de Administrare a Domeniului Public și Fondului Locativ a unor bunuri care aparțin domeniului privat al municipiului Craiova

Director Executiv,  
Cristian Ionuț Gâlea

*Îmi asum responsabilitatea privind realitatea și legalitatea în solidar cu întocmitorul înscrisului*

*Data: 21.03.2024*

Semnătura:

Șef Serviciu,  
Lucian Cosmin Mitucă

*Îmi asum responsabilitatea privind realitatea și legalitatea în solidar cu întocmitorul înscrisului*

*Data: 21.03.2024*

Semnătura:

Întocmit,

Inspector, Voicu Valeria Mariana

*Îmi asum responsabilitatea pentru fundamentarea, realitatea și legalitatea întocmirii acestui act oficial*

*Data: 21.03.2024*

Semnătura :

**Modificarea elementelor de identificare și a valorii de inventar a unor bunuri ce aparțin domeniului privat al municipiului  
Craiova aflate în administrarea R.A.A.D.P.F.L. Craiova**

Nr. crt.	Denumirea si adresa bunului	Elemente de identificare, observații, stare de operativitate	Nr. de inventar	Valoare de inventar (lei)
1	Teren str. Dimitrie Bolintineanu nr. 5, nr. 7 și str. Parului nr. 10	Modificare suprafață de 633 mp la 865 mp	41001165	1.029.773,11

**Director executiv,  
Cristian Ionuț Gâlea**

**MUNICIPIUL CRAIOVA**  
**PRIMARIA MUNICIPIULUI CRAIOVA**  
**Directia Juridica, Asistenta de Specialitate si Contencios Administrativ**  
**Nr. 125096/21.03.2024**

**RAPORT DE AVIZARE**

Avand în vedere:

- Referat de aprobare nr.113319/2024 și Raportul nr.123687/2024 al Direcției Patrimoniu;
- În conformitate cu art. 108, art. 362 alin. 1, art. 129 alin. 2 lit. c, coroborat cu alin. 6 lit. b, art. 139 alin. 3 lit. g, art. 154 alin. 1, art. 196 alin. 1 lit. a din Ordonanța de Urgență a Guvernului nr. 57/2019 privind Codul administrativ, cu modificările și completările ulterioare
- Potrivit Legii nr.514/2003 privind organizarea și exercitarea profesiei de consilier juridic,

**AVIZAM FAVORABIL**

propunerea privind supunerea spre aprobare Consiliului Local al Municipiului Craiova:

1) Modificarea suprafețelor bunurilor care aparțin domeniului privat al municipiului Craiova, aflate în administrarea Regiei Autonome de Administrare a Domeniului Public și Fondului Locativ Craiova, prevăzute în anexa la prezentul raport;

2) Anularea poziției nr. 48 din anexa nr. 2 a Hotărârii Consiliului Local al Municipiului Craiova nr. 24/2024, privind darea în administrarea Regiei Autonome de Administrare a Domeniului Public și Fondului Locativ a unor bunuri care aparțin domeniului privat al municipiului Craiova;

3) Modificarea în mod corespunzător a Hotărârii Consiliului Local al Municipiului Craiova nr. 282/2008 referitoare la darea în administrarea Regiei Autonome de Administrare a Domeniului Public și Fondului Locativ a unor bunuri ce aparțin domeniului privat al municipiului Craiova și a Hotărârii Consiliului Local al Municipiului Craiova nr. 24/2024, privind darea în administrarea Regiei Autonome de Administrare a Domeniului Public și Fondului Locativ a unor bunuri care aparțin domeniului privat al municipiului Craiova.

**Director Executiv,**  
**Ovidiu Mischianu**

Îmi asum responsabilitatea privind realitatea  
și legalitatea în solidar cu întocmitorul înscrisului  
Semnatura:

**Intocmit,**  
**Cons.jur.Nicoleta Bedelici**

Îmi asum responsabilitatea privind legalitatea actului  
administrativ  
Semnatura:

PLAN DE AMPLASAMENT SI DELIMITARE A IMOBILULUI


scara 1:200

SISTEM DE PROIECTIE STEREOGRAFIC 1970

Amplasament: Mun. Craiova, str. Dimitrie Bolintineanu nr. 5, nr. 7 si str. Parului, nr 10.

Suprafata totala = 865mp

POZITIA 176

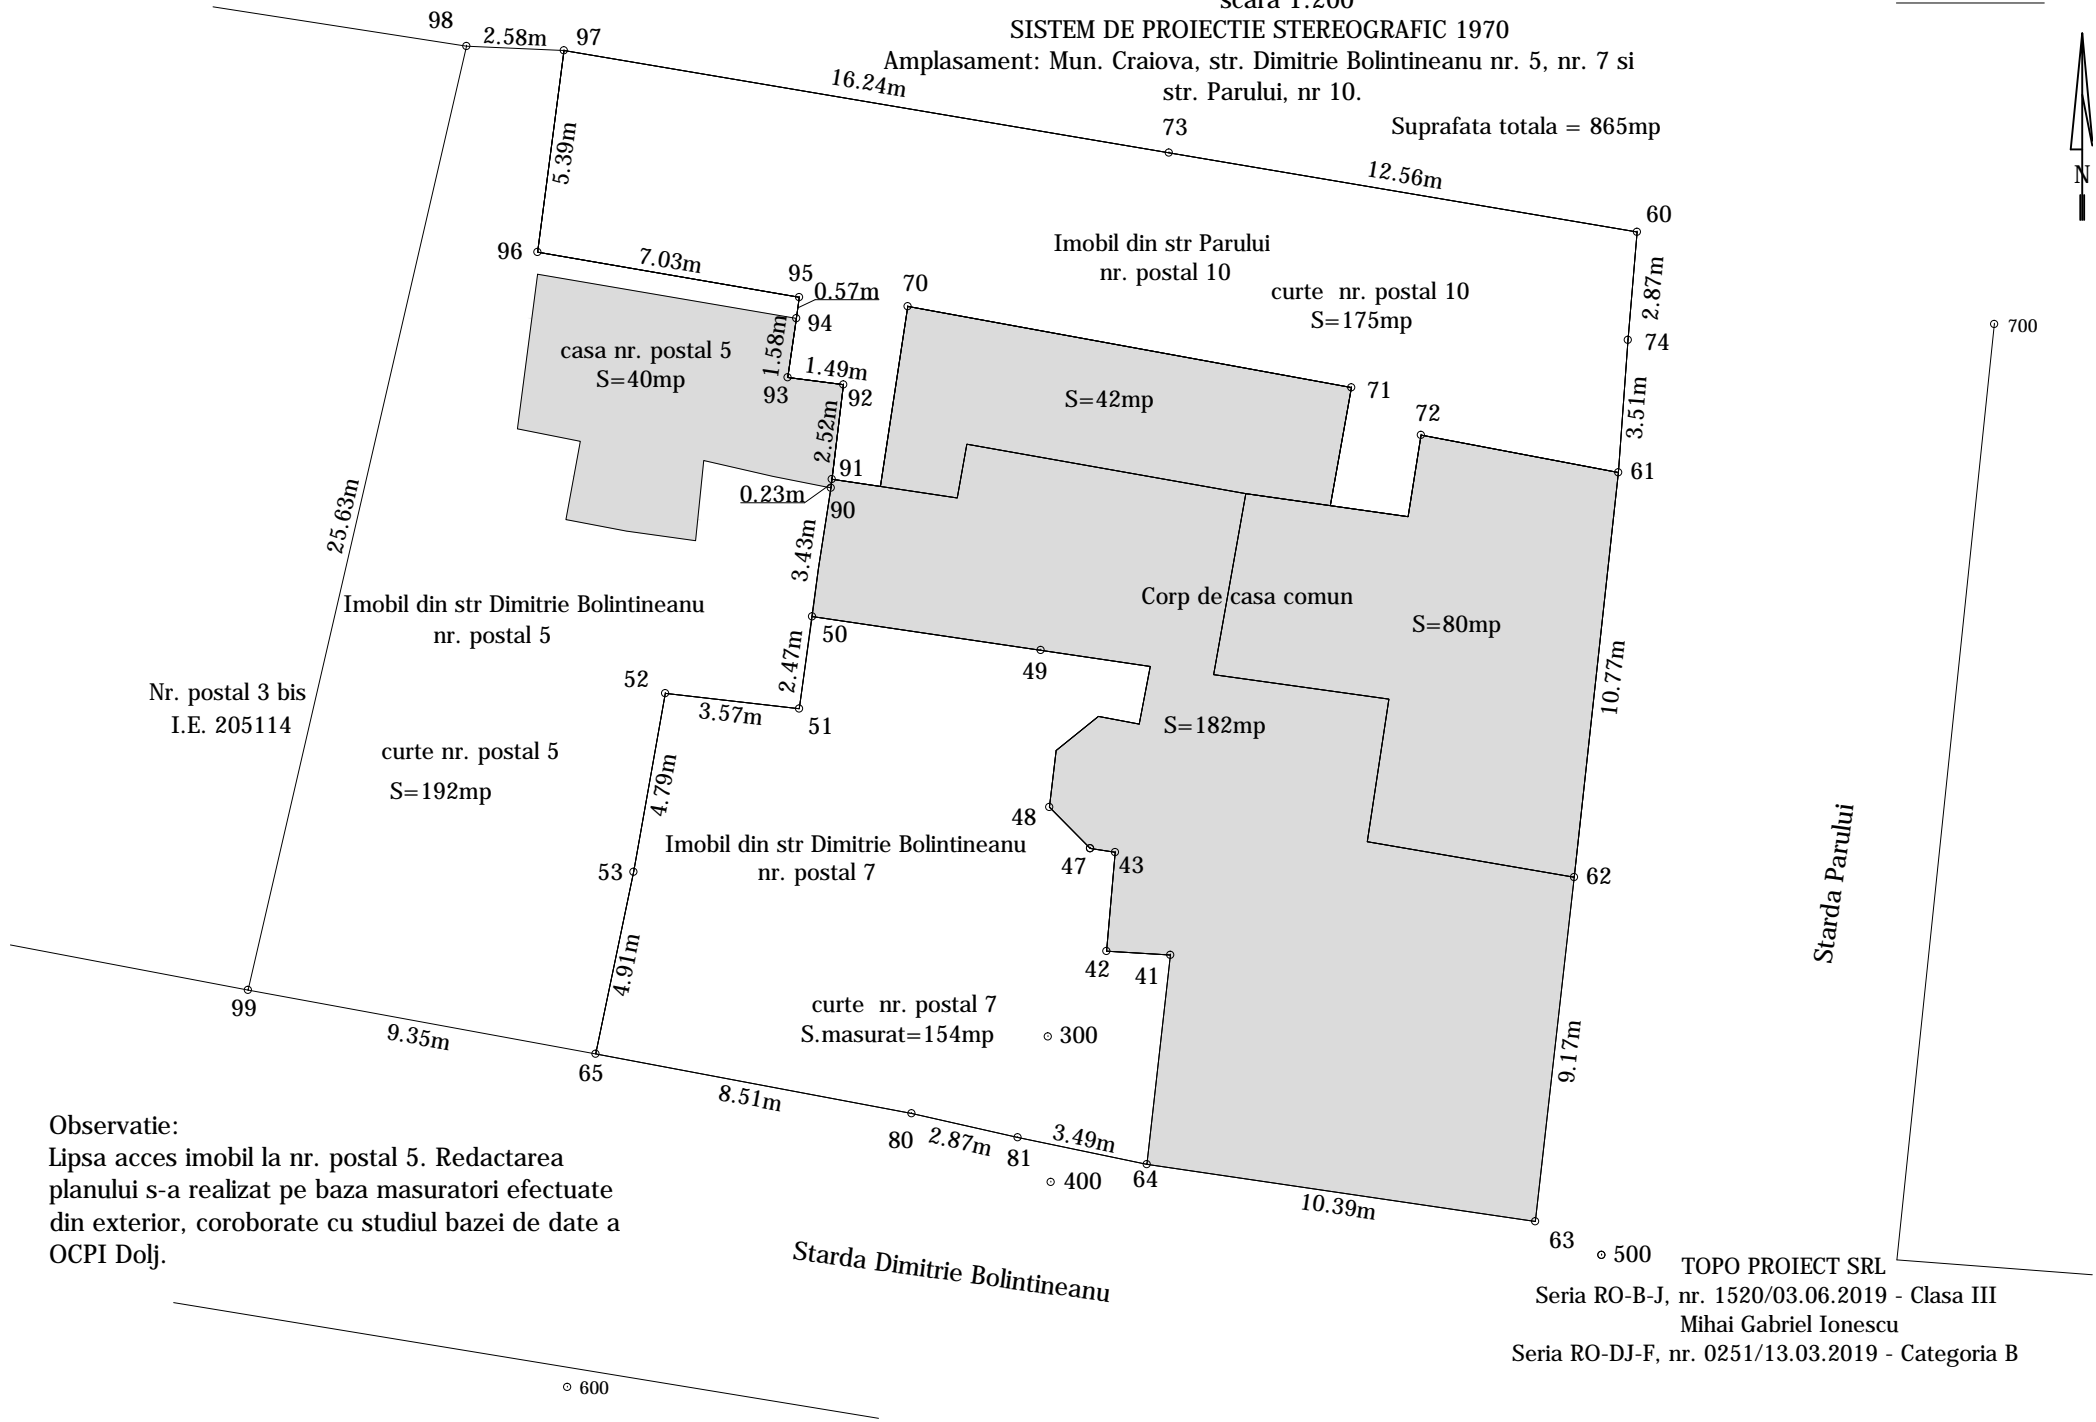

Observatie:  
Lipsa acces imobil la nr. postal 5. Redactarea planului s-a realizat pe baza masuratori efectuate din exterior, coroborate cu studiul bazei de date a OCPI Dolj.

TOPO PROIECT SRL  
Seria RO-B-J, nr. 1520/03.06.2019 - Clasa III  
Mihai Gabriel Ionescu  
Seria RO-DJ-F, nr. 0251/13.03.2019 - Categoria B