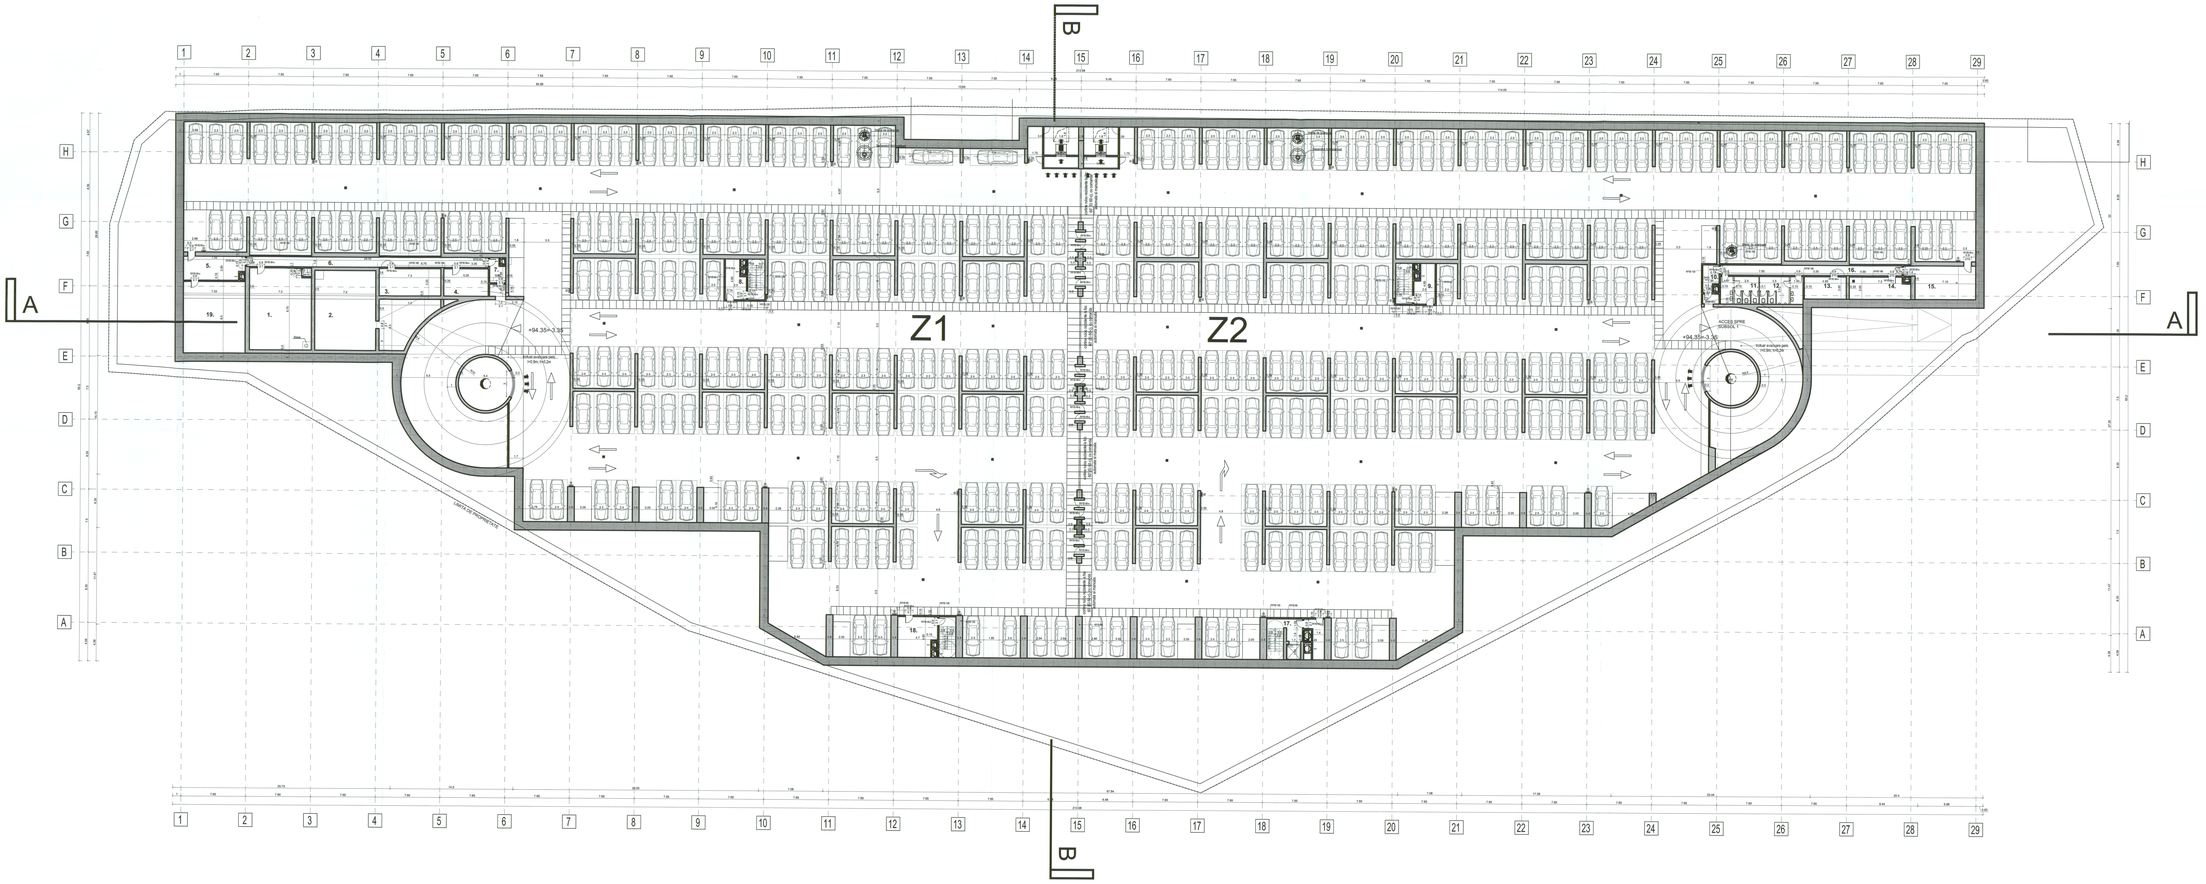



# AMENAJARE PARCARE SUBTERANA IN ZONA TEATRULUI NATIONAL DIN CRAIOVA

PLAN NIVEL -2 (SUBSOL 2)

**LEGENDA SUBSOL 2:**

SUPRAFATA CONSTRUITA Sc=10443.3mp
SUPRAFATA UTILA Su=9180mp
NR. AUTOTURISME 368
NR. MOTOCICLETE 17

**Z1**
SUPRAFATA CONSTRUITA Sc=4811.1mp
NR. AUTOTURISME 175
NR. MOTOCICLETE 8

**Z2**
SUPRAFATA CONSTRUITA Sc=5080.5mp
NR. AUTOTURISME 193
NR. MOTOCICLETE 9

1. CAMERA POMPE S=70.5mp
2. REZERVOR APA INCENDIU S=97.3mp
3. TABLOU ELECTRIC S=23.7mp
4. BIROU EXPLOATARE S=17.1mp
5. SAS S=20.0mp
6. HOL S=34.3mp
7. SAS S=4.9mp
8. SAS+CASA SCARI S=20.3mp
9. SAS+CASA SCARI S=20.3mp
10. SAS S=5.6mp
11. WC F. S=14.2mp
12. WC B. S=16.2mp
13. TABLOU ELECTRIC S=13.1mp
14. ACS S=18.2mp
15. SAS S=30.3mp
16. HOL S=25.7mp
17. SAS+CASA SCARI S=26.8mp
18. SAS+CASA SCARI S=30.9mp
19. ANEXA INTRETINERE MECANICA S=62.3mp

**FINISAJE:**

PARDOSEALA:

PARCAJ - BETON ELICOPTERIZAT
ACCESE PENTRU PUBLIC - GRESIE ANTIDERAPANTA
GRUPURI SANITARE - GRESIE ANTIDERAPANTA
POSTURI DE LUCRU - PVC

PERETI/TAVANE:

PARCAJ/ACCESE PENTRU PUBLIC/ - VOPSEA LAVABILA
POSTURI DE LUCRU - TENCUIALA INTERIOARA OBSINUITA DE 2 cm SI PLASA DIN FIBRA DE STICLA APLICATA PE ELEMENTELE STRUCTURALE DIN BETON/ACLADIRE DIN CARAMIDA
- STRAT SUPPORT - AMORSA APLICATA PE ELEMENTELE STRUCTURALE DIN BETON

GRUPURI SANITARE - FAIANTA.

CATEGORIA DE IMPORTANTA: C (conform HG nr. 766/1997)
CLASA DE IMPORTANTA A CONSTRUCTIEI: II (conform P100/1-2006)
RISC MARE DE INCENDIU (conform NP127-2009)
NIVELUL II DE STABILITATE LA INCENDIU (conform P118-99)

| | | | | | | |
|---|---|---|---|---|---|---|
| PROIECTANT GENERAL: | prointec | | | | | |
| BENEFICIAR: | PRIMARIA MUNICIPIULUI CRAIOVA | | VERIFICATOR EXPERT | NUME/SEMNATURA | CERTIFICAT/EXPERTIZA NR/DATA | |
| | | | LUCRARE: | AMENAJARE PARCARE SUBTERANA IN ZONA TEATRULUI NATIONAL DIN CRAIOVA | | |
| PROIECTAT: | NUME: Arh. Georgiana POPA | SEMNATURA: | OBIECT: | ARHITECTURA | | |
| VERIFICAT: | Arh. Nicoleta TRANDAFIRESCU | | PLANSA: | PLAN NIVEL -2 (SUBSOL 2) | | |
| DEF PROIECT: | Arh. Esther GONZALEZ | | | | | |
| DATA: 11/2011 | SCARA: 1/200 | EXEMPLAR NR. | FAZA PROIECT: P.Th. | NUMAR PROIECT: PAH0059/11 | NUMAR PLANSA: AH03 | |

Este interzisa copierea, multiplicarea si inscrierea documentelor fara aprobarea scrisa a S.C.PROINTEC ROMANIA S.R.L. Bucuresti