MUNICIPIUL CRAIOVA
PRIMĂRIA MUNICIPIULUI CRAIOVA

PROIECT

HOTĂRÂREA NR.____

privind trecerea din domeniul public în domeniul privat al municipiului Craiova a unui bun, în vederea scoaterii din funcţiune, casării şi demolării

Consiliul Local al Municipiului Craiova întrunit în şedinţa ordinară din data de 28.02.2022;

Având în vedere referatul de aprobare nr.29242/2022, raportul nr.29415/2022 al Direcţiei Patrimoniu şi raportul de avizare nr.32577/2022 al Direcției Juridice, Asistență de Specialitate și Contencios Administrativ prin care se propune trecerea din domeniul public în domeniul privat al municipiului Craiova a unui bun, în vederea scoaterii din funcţiune, casării şi demolării;

În conformitate cu prevederile Ordonanţei Guvernului nr.112/2000 pentru reglementarea procesului de scoatere din funcţiune, casare şi valorificare a activelor corporale care alcătuiesc domeniul public al statului şi al unităţilor administativ teritoriale, aprobată prin Legea nr.246/2001, Hotărârii Guvernului nr.841/1995 privind procedurile de transmitere fără plată şi de valorificare a bunurilor aparţinând instituţiilor publice, cu modificările şi completările ulterioare, Legea nr.15/1994, republicată, privind amortizarea capitalului imobilizat în active corporale şi necorporale, punctele nr.22 şi 23 din Normele Metodologice de aplicare a Legii nr.15/1994, aprobate prin Hotărârea Guvernului nr.909/1997, cu modificările şi competările ulterioare, art.858- 864 şi art.555- 557 din Codul Civil;

În temeiul art.129 alin.2 lit. c, art.139 alin.3 lit.g, art.154 alin.1, art.196 alin.1 lit.a şi art.361 alin.2 şi 3 din Ordonanţa de Urgenţă a Guvernului nr.57/2019 privind Codul administrativ, cu modificările și completările ulterioare;

HOTĂRĂŞTE:

Art.1. Se aprobă trecerea din domeniul public, în domeniul privat al municipiului Craiova, a bunului C2-magazie metalică, identificat cu nr.cadastral 212090 C2, înscris în Cartea funciară nr.212090 a unităţii administrativ-teritoriale Craiova, în vederea scoaterii din funcţiune, casării şi demolării.

Art.2. Se mandatează Liceul de Industrie Alimentară Craiova, prin reprezentanţii legali, să îndeplinească operaţiunile legale de scoatere din funcţiune, de casare şi de valorificare a materialelor rezultate în urma acestei proceduri, pentru bunul prevăzut la art.1 din prezenta hotărâre.

Art.3. Sumele obţinute din valorificarea bunului prevăzut la art.1 constituie venit la bugetul local.

\

Art.4. Pe data prezentei hotărâri, se modifică în mod corespunzător Hotărârile Consiliului Local al Municipiului Craiova nr.147/1999 referitoare la insuşirea inventarului bunurilor care alcătuiesc domeniul public al municipiului Craiova şi nr.522/2007 referitoare la aprobarea inventarului bunurilor care alcătuiesc domeniul privat al municipiului Craiova, cu modificările şi completările ulterioare.

Art.5. Primarul Municipiului Craiova, prin aparatul de specialitate: Serviciul Administraţie Publică Locală, Direcţia Patrimoniu şi Liceul de Industrie Alimentară Craiova vor aduce la îndeplinire prevederile prezentei hotărâri.

INIŢIATOR,
PRIMAR,
Lia-Olguţa VASILESCU

AVIZAT,
SECRETAR GENERAL,
Nicoleta MIULESCU

\

Municipiul Craiova
Primăria Municipiului Craiova
Direcţia Patrimoniu
Serviciul Patrimoniu
Nr. 29242/08.02.2022

Referat de aprobare al proiectului de hotărâre
privind trecerea din domeniul public în domeniul privat al municipiului Craiova
a imobilului construcţie (C2- magazie metalică), identificat cu nr. cadastral 212090-C2
şi Cartea Funciara nr. 212090

Având în vedere adresa nr. 944/03.02.2022 înaintată de Liceul de Industrie Alimentară Craiova din str. Brestei nr.144 şi înregistrată la Primăria Municipiului Craiova sub nr. 25366/03.02.2022, prin care se solicită, în vederea scoaterii din funcţiune şi casării, datorită stadiului avansat de degradare, trecerea din domeniul public în domeniul privat al corpului C2- Magazie Metalică,

Urmare celor menționate mai sus şi în conformitate cu prevederile art. 196, alin. (1), lit. „a'', din OUG 57/2019 privind Codul administrativ, se propune elaborarea de către Direcția Patrimoniu, Serviciul Patrimoniu, a unui **Proiect de hotărâre privind trecerea din domeniul public în domeniul privat al municipiului Craiova a imobilului construcţie C2- magazie metalică, identificat cu nr. cadastral 212090-C2 şi Cartea Funciara nr. 212090.**

Proiectul de hotărâre împreună cu întreaga documentație, va fi supus spre dezbatere si aprobare Consiliului Local al Municipiului Craiova.

PRIMAR,
Lia-Olguţa Vasilescu

Director executiv,
Cristian-Ionuţ Gâlea

Șef serviciu,
Mitucă Cosmin-Lucian

Municipiul Craiova
Primăria Municipiului Craiova
Direcţia Patrimoniu
Serviciul Patrimoniu
Nr.29415/08.02.2022

RAPORT,
la proiectul de hotărâre privind trecerea din domeniul public în domeniul privat al municipiului Craiova a imobilului construcţie (C2 - magazie metalică) identificat cu nr. cadastral 212090-C2 şi Cartea Funciara nr. 212090

Prin adresa înregistrată la Primăria Municipiului Craiova sub nr. 25366/03.02.2022, Liceul de Industrie Alimentară Craiova, cu sediul în str. Brestei nr.144, solicită scoaterea din funcţiune a unor mijloace fixe ce sunt administrate de către această unitate şcolară, întrucât sunt lipsite de funcţionalitate, degradate şi prezintă pericol de prăbuşire.

Magazia metalică C2, ce face obiectul prezentului raport, este construită pe cadre metalice, cu închideri perimetrale din plăci de azbociment şi tablă, fundaţie de beton, acoperită cu tablă, cu suprafaţa construită de 74,49 mp, este înscrisă în Cartea Funciară nr.212090 a municipiului Craiova , având nr. cadastral 212090-C2.

Bunul menţionat face parte din domeniul public al Municipiului Craiova conform HCL nr.182/2009, anexa 3, poz.371, iar din punct de vedere contabil, are durata normală de funcţionare neîndeplinită.

Celelalte construcţii enumerate în adresă respectiv C3- magazie din BCA cu suprafaţa de 25,68 mp, C7-magazie de BCA cu suprafaţa de 8,85 mp, C9 – magazie din BCA cu suprafaţa de 19,36 mp, C13- şopron construit din plasă de sârmă şi plăci de azbociment şi C14- magazie din BCA cu suprafaţa de 30,73 mp aparţin domeniului privat al municipiului Craiova, conform HCL nr.181/2011, anexa2, poz.11, 12, 13, 14 şi 19.

În conformitate cu prevederile H.G.nr.568/2000 pentru modificarea şi completarea Normelor Metodologice de aplicare a Legii nr.15/1994, rep. aprobată prin H.G.nr.909/1997, în cazul instituţiilor publice, scoaterea din funcţiune a mijloacelor fixe înainte de expirarea duratei normale de utilizare, se aprobă de către ordonatorul principal de credite. De asemenea, potrivit Ordonanţei Guvernului nr.112/2000, pentru reglementarea procesului de scoatere din funcţiune, casare şi valorificare a activelor corporale care alcătuiesc domeniul public al statului şi al unităţilor administativ teritoriale, aprobată prin Legea nr.246/2001, activele corporale care alcătuiesc domeniul public al unitaţilor administrativ-teritoriale de natura mijloacelor fixe, cu durată normală de utilizare consumată sau neconsumată, a căror menţinere în funcţiune nu se mai justifică, se scot din funcţiune, se valorifică şi se casează în condiţiile prevăzute de ordonanţă şi anume:

- Pentru scoaterea din funcţiune, în vederea valorificării şi, după caz, casării, activele corporale **vor fi trecute in domeniul privat** al al unitătii administrativ-teritoriale, potrivit reglementărilor privind proprietatea publică si regimul juridic al acesteia.

Faţă de cele prezentate in conformitate cu Ordonanţa Guvernului nr.112/2000 pentru reglementarea procesului de scoatere din funcţiune, casare şi valorificare a activelor corporale care alcătuiesc domeniul public al statului şi al unităţilor administativ teritoriale, aprobată prin Legea nr.246/2001, H.G. nr.841/1995, privind procedurile de transmitere fără plată şi de valorificare a bunurilor aparţinând instituţiilor publice, actualizată, Legea nr.15/1994 rep. privind amortizarea

capitalului imobilizat în active corporale şi necorporale, punctele nr.22 şi 23 din Normele Metodologice de aplicare a Legii nr.15/1994, aprobate prin H.G.nr.909/1997, cu modificările şi competările ulterioare şi art. 858- 864, art. 555- 557 din Codul Civil, art. 129 alin. 2, lit. c , art. 129 , alin. 14, art. 139, alin.3, lit. g, art. 196, alin.1, lit. a din OUG. nr. 57/2019 privind Codul ,propunem spre aprobare Consiliului Local al Municipiului Craiova:

1.Trecerea din domeniul public, în domeniul privat al Municipiului Craiova, în vederea scoaterii din funcţiune, casării şi demolării a bunului C2 – magazie metalică, identificat cu nr. cadastral 212090-C2, înscris în cartea funciară nr. 212090 a UAT Craiova;

2.Mandatarea Liceului de Industrie Alimentară Craiova să îndeplinească toate formalităţile legale de scoatere din funcţiune , valorificare sau casare a bunului prevăzut la punctul 1 .

3. Sumele obţinute din valorificarea bunului prevăzut la punctul 1, constituie venit la bugetul local.

4.Modificarea în mod corespunzător a Hotărârilor Consiliul Local al Municipiului Craiova nr. 147/1999 referitoare la însuşirea inventarului bunurilor care alcătuiesc domeniul public al municipiului Craiova, şi nr. 522/2007 referitoare la aprobarea inventarului bunurilor care alcătuiesc domeniului privat al municipiului Craiova, cu modificarile şi completările ulterioare.

Director Executiv,
Cristian Ionuţ Gâlea

Şef Serviciu.
Lucian Cosmin Mituca

Întocmit,
insp Florentina Gavrilescu

MUNICIPIUL CRAIOVA
PRIMARIA MUNICIPIULUI CRAIOVA

Directia Juridica, Asistenta de Specialitate si Contencios Administrativ

Nr. **32577/ 11.02.2022**

RAPORT DE AVIZARE

Având in vedere:

-Referatul de aprobare nr. 29242/08.02.2022;

-Raportul nr. 29415 din 08.02.2022 al Directiei Patrimoniu privind trecerea din domeniul public în domeniul privat al municipiului Craiova a imobilului construcţie (C2-magazie metalică) identificat cu nr. cadastral 212090-C2 şi Cartea Funciară nr. 212090;

-Luând în considerare H.G. 568/2000 pentrumodificarea şi completarea Normelor Metodologice de aplicare a Legii nr. 15/1994 rep., HG nr. 909/1997, OG nr. 112/2000 aprobată prin Legea nr. 246/2001, HG nr. 841/1995, Legea nr. 15/1994, Codul Civil;

-Potrivit art. 129 alin. 2 lit. c, alin.14 şi art. 196 alin.1 lit. a din OUG nr.57/2019 privind Codul Administrativ.;

-Potrivit Legii 514/2003, privind organizarea şi exercitarea profesiei de consilier juridic.

AVIZAM FAVORABIL

propunerea privind

- trecerea din domeniul public în domeniul privat al municipiului Craiova, în vederea scoaterii din funcţiune, casării şi demolării a bunului C2-magazie metalică, identificat cu nr. cadastral 212090-C2, înscris în Cartea Funciară nr. 212090 a UAT Craiova;
- Mandatarea Liceului de Industrie Alimentară Craiova să îndeplinească toate formalităţile legale de scoatere din funcţiune , valorificare sau casare a bunului prevăzut la punctul 1;
- Sumele obţinute din valorificarea bunului prevăzut la punctul 1, constituie venit la bugetul local;
- Modificarea în mod corespunzător a Hotărârilor Consiliul Local al Municipiului Craiova nr. 147/1999 referitoare la însuşirea inventarului bunurilor care alcătuiesc domeniul public al municipiului Craiova şi nr. 522/2007 referitoare la aprobarea inventarului bunurilor care alcătuiesc domeniului privat al municipiului Craiova, cu modificarile şi completările ulterioare.

Director Executiv,
Ovidiu Mischianu

Îmi asum re[illegible]bilitatea privind realitatea şi [illegible]tea în solidar cu întocmi[illegible]scrisului

Sem[illegible]

Intocmit,
cons. Jur. Isabela Cruceru

Îmi asum responsabilitatea privind legalitatea actului administrativ

Sem

PRIMĂRIA MUNICIPIULUI CRAIOVA
Nr. 25366
Ziua 3 Luna 02 Anul 2022

LICEUL DE INDUSTRIE ALIMENTARĂ CRAIOVA
INTRARE / IEȘIRE
Nr. 744 Data 03.02.2022

P. înmânat 04.02.2022

INSPECTORATUL ȘCOLAR JUDEȚEAN DOLJ
LICEUL DE INDUSTRIE ALIMENTARĂ CRAIOVA
CUI: 4829908, cod SIRUES: 160836538;
Str. Brestei, nr. 144, cod poștal: 200207;
Tel: 0251/422937, Fax: 0351/416074;
Email: *ctia_craiova@yahoo.com* Web: *http://www.ctiacraiova.ro*

Ana Chimiac 07.02.2022

de Salubr 04.02.2022

Academic 04.02.2022

CATRE PRIMARIA MUNICIPIULUI CRAIOVA

SERVICIUL PATRIMONIU

Vă rugăm să ne aprobați scoaterea din funcțiune a urmatoarelor mijloace fixe ce sunt administrate de unitatea noastră scolară cu sediul in Craiova str.Brestei nr.144,spații ce sunt degradate in proportie de 100% si prezintă pericol de prabușire=

C2-magazie metalică,suprafața construită 74,49mp ,construită din pláci de azbociment fixate pe schelet metalic

C3-magazie din BCA ,cu o suprafața de 25,68mp

C7-magazie din BCA cu o suprafață de 8,85mp

C9-magazie din BCA cu o suprafață de 19,36mp

C13-sopron construit din plasă de sârmă si placi de azbociment

C14-magazie din BCA cu o suprafață de 30,73mp

Solicităm desfintarea acestora datorită stadiului avansat de degradare,a lipsei de funcționalitate si a pericolului ce-l reprezintă asupra elevilor in caz de prabusire.

A. Mateo Ilioara 0721 363 146.

DIRECTOR

Prof. VASILE LAURA ALINA

ADMINISTRATOR 447 Dioda

RADU ADRIAN

10.

535/04.02.2022

MEMORIU TEHNIC

1. **Denumirea lucrării:** DOCUMENTAȚIE TEHNICĂ PENTRU ÎNTABULARE ÎN CARTEA FUNCIARĂ – nr. 89 în registrul de evidență propriu.
2. **Beneficiarul lucrării: CONSILIUL LOCAL AL MUN. CRAIOVA** cu sediul în Craiova, jud. Dolj.
3. **Executantul lucrării: SC TOPO MILENIUM S.R.L.** autorizatie seria B nr. 296 **prin Botea Cristian Radu**
4. **Obiectul lucrării:** Obiectul documentației cadastrale îl constituie imobilul situat în mun Craiova, str. Brestei, nr. 144 amplasament "Grupul scolar Ilie Murgulescu", jud. Dolj

Nr. Crt	Destinație	Suprafață ocupată la sol [mp]	Nr. inventar	Nr. niveluri
1	Punct sacrificare (C1)	11.63	1009	P
2	Magazie metalica(C2)	74.49 (12,00x6,25)	1013	P
3	Magazie (C3)	25.68	-	P
4	Spalatorie si Ateliere (C4)	260.23	-	P
5	Sala sport (C5)	587.26	1008	P
6	Magazie (C6)	26.11	-	P
7	Magazie (C7)	8.85	-	P
8	Magazie (C8)	42.51	-	P
9	Magazie (C9)	19.36	-	P
10	Centrala termica (C10)	194.30	1010	P
11	Camin elevi (C11)	707.70	1003	P+3E
12	Cantina (C12)	690.50	1005	P
13	Sopron (C13)	31.16	-	P
14	Magazii (C14)	30.73	-	P
15	Bordei legume (C15)	35.97	-	Demisol
16	Cladire scoala (C16)	790.79	1001	P+2E
17	Atelier productie (C17)	515.33	1007	P+2E
18	Sera (C18)	36.35	1011	P
19	Garaj (C19)	55.75	-	P
20	Cabina poarta (C20)	14.51	-	P
21	Post trafo (C21)	26.54	-	P
22	Chiosc melamina (C22)	6.00	1014	P

→ **Punct sacrificare (C1)**- este construita din B.C.A., fundatie de beton, acoperita cu placi de azbociment, avînd suprafață construită **Sc= 11.63 mp.**

→ **Magazie metalica (C2)**- este construita pe cadre metalice, cu inchidere perimetrala din placi de azbociment si tabla, fundatie de beton, acoperita cu tabla, avînd suprafață construită **Sc= 74.49 mp.**

→ **Magazie (C3)**- este construita din B.C.A., fundatie de beton, acoperis din placi de azbociment, avînd suprafață construită **Sc= 25.68 mp.**

→ **Spalatorie si ateliere (C4)**- este construita din cadre de beton cu zidarie din caramida, fundatie de beton, acoperis tip terasa din beton cu invelitoare carton asfaltat, avînd suprafață construită **Sc= 260.23 mp.**

→ **Sala sport (C5)**- este construita din caramida cu stilpi de beton, fundatie de beton, acoperis tip terasa de beton cu invelitoare carton asfaltat, avînd suprafață construită **Sc= 587.26 mp,.**

→ **Magazie (C6)**- este construita din tabla, acoperita cu placi de azbociment ondulat, avînd suprafață construită **Sc= 26.11 mp.**

→ **Magazie (C7)** -este construita din B.C.A., fundatie din beton, acoperis din placi de azbociment, în suprafață construită **Sc= 8.85 mp.**

→ **Magazie (C8)**- este construita din caramida, acoperita cu placi de azbociment ondulat, avînd suprafață construită **Sc= 42.51 mp.**

→ **Magazie (C9)**- este construita din caramida, fundatie din beton, acoperita cu tabla, avînd suprafață construită **Sc= 19.36 mp.**

→ **Centrala termica (C10)**- este construita din cadre de beton, zidarie din caramida, fundatie de beton, acoperis tip terasa din beton cu invelitoare carton asfaltat, avînd suprafață construită **Sc= 194.30 mp.**

→ **Camin elevi (C11)- P+3,** este construit din caramida, cu structura din beton, fundatie din beton, acoperis tip terasa din beton cu invelitoare carton asfaltat, în suprafață construită **Sc= 707.70 mp.**

→ **Cantina (C12)**- este construita din caramida cu structura din beton, fundatie de beton, acoperis tip terasa din beton cu invelitoare carton asfaltat, avînd suprafață construită **Sc= 690.50 mp.**

→ **Sopron (C13)**- este construita din cadre metalice cu inchidere perimetrala din plasa sirma, acoperit cu tabla, avînd suprafață construită **Sc= 31.16 mp.**

→ **Magazii (C14)**- sunt construite din caramida, fundatie de beton, acoperis sarpanta lemn cu invelitoare placi de azbociment, avînd suprafață construită **Sc= 30.73 mp.**

→ **Bordei legume (C15)**- constructie semi ingropata, construita caramida, fundatie de beton, acoperis tip terasa din beton cu invelitoare carton asflatat, avînd suprafață construită **Sc= 35.97 mp.**

→ **Cladire Scoala (C16)- P+2E,** este construita din cadre de beton cu zidarie de caramida, fundatie de beton, acoperis tip terasa din beton cu invelitoare carton asfaltat, avînd suprafață construită **Sc= 790.79 mp.**

→ **Atelier productie (C17)- P+2E** este construita din cadre de beton cu zidarie de caramida, fundatie de beton, acoperis tip terasa din beton cu invelitoare carton asfaltat, avînd suprafață construită **Sc= 515.33 mp.**

→ **Sera (C18)**- este construita din cadre de metal si sticla, acoperis din sticla, avînd suprafață construită **Sc= 36.35 mp.**

→ **Garaj (C19)**- este construit din caramida, fundatie de beton, acoperit cu placi de azbociment, avînd suprafață construită **Sc= 55.75 mp.**

→ **Cabina poarta (C20)**- este construit din caramida, fundatie de beton, acoperis tip terasa de beton cu invelitoare carton asfaltat, avînd suprafață construită **Sc= 14.51 mp.**

→ **Post trafo (C21)**- este construit din caramida, fundatie de beton, acoperit cu tabla, avînd suprafață construită **Sc= 26.54 mp.**

→ **Chiosc melanina (23)**- este construit din melamina, fara fundatie, acoperis tabla, avînd suprafață construită **Sc= 6.00 mp**

Obs: Constructia C21 – Cabina poarta nu fac obiectul prezentei documentatii.

5. **Scopul lucrării:** Documentația s-a întocmit în vederea întabulării in Cartea Funciară a imobilului.
6. **Amplasamentul bunului imobil:** Imobilul este situat ***în mun. Craiova, str. Brestei, nr. 144 amplasament "Grupul Scolar de Industrie Alimentara Ilie Murgulescu", jud. Dolj.***
7. **Situația juridică:** Bunul imobil se identifică conform
   - Adresei nr. 20625 din 15.03.2004 din care reiese ca proprietarul imobilului situate in Craiova, str. Brestei, nr. 144, jud. Dolj este Consiliul Local al Municipiului Craiova

- Protocolului de predare primire nr. 11567 din 18.04.2001

8. **Operaţiuni topo-cadastrale efectuate:**

Suprafaţa măsurată are categoria de folosinţă CC.

Identificarea suprafetei imobilului s-a facut astfel: S-a executat o drumuire in circuit inchis astfel: s-a plecat din punctul C30-3, orientat pe C30-2 si (129) – T129 – Biserica Brestei si s-au determinat punctele 1, 2, 3, 4, 5, 6, 7, 8, 9, 10, 21 si 101. Masuratorile s-au efectuat cu Statia Totala Leica TC 307, iar reprezentarea grafica s-a efectuat cu programul AUTOCAD 14R.

Planul de amplasament şi delimitare al bunului imobil s-a efectuat la scara 1:500.

În urma măsurătorilor şi a calculului analitic a rezultat că terenul are o **suprafaţa**

1CC S = 22243 mp

Vecinătăţi, dimensiuni şi limite:

- → **NORD – Facultatea de Educatie Fizica,** distanta 24.91 m intre punctele 120 si 114 delimitat prin gard de beton, distanta 139.95 m intre punctele 211, 220, 221, 222, 232, delimitat prin gard de beton, **teren domeniu public (blocuri)** distanta 30.24 m intre punctele 74,73, delimitat prin gard de beton;
- → **EST - teren domeniu public (blocuri),** distanta 114.74 m intre punctele 232, 269, 247, 157, si 148 delimitat prin gard de beton, distanta 79.82 m intre punctele 147, 99 si 74 delimitat prin gard de beton, distanta 21.79 m intre punctele 73 si 59 delimitat prin gard de beton;
- → **SUD – teren domeniul public (blocuri),** distanta 31.66 m intre punctele 148 si 147 delimitat prin gard de beton, **Str. Bresti,** distanta 33.24 m intre punctele 59, 55, 54, si 50 delimitat prin gard de plasa sirma, **Facultatea de Educatie Fizica,** distanta 0.17 m intre punctele 60 si 61 delimitat prin zid constructie, distanta 0.70 m intre punctele 303 si 304 delimitat prin zid construstie, distanta 80.58 m intre punctele 94, 113, si 111 delimitat prin gard de beton;
- → **VEST – Facultatea de Educatie Fizica,** distanta 2.60 m intre punctele 50, si 61 delimitat prin gard de scandura, distanta 3.64 m intre punctele 60 si 303 delimitat prin zid constructie, distanta 4.80 m intre punctele 304 si 67 delimitat prin zid constructie, distanta 63.62 m intre punctele 67, 68, 79 si 94 delimitat prin gard de beton, distanta 37.96 m intre punctele 111, 110, 109 si 120 delimitat prin gard de beton, distanta 107.83 m intre punctele 114, 210, 213, 214 si 211 delimitat prin gard de beton;

Întocmit
SC TOPO MILENIUM SRL
Prin Botea Cristian Radu

Data
15.03.2004

CONSILIUL LOCAL AL
MUNICIPIULUI CRAIOVA
Nr. 11564 18.04 2001

UNITATEA DE ÎNVĂȚĂMÂNT:
GRUPUL ȘCOLAR DE INDUSTRIE ALIMENTARĂ „ILIE MURGULESCU" CRAIOVA

PROTOCOL
DE PREDARE - PRIMIRE

Încheiat astăzi 12.03 2001 între:

Unitatea de învățământ GRUPUL SCOLAR DE INDUSTRIE ALIMENTARA „ILIE MURGULESCU" CRAIOVA reprezentată prin DIRECTOR CHIRCAN ION și CONȘEF. NIȚĂ MARIA și Consiliul Local Al Municipiului Craiova reprezentat prin Primar, ing. Vasile BULUCEA, în temeiul art. 42 alin. 2 din Legea 69/1991 privind Administrația Publică Locală, în conformitate cu prevederile O.U.G. nr. 30/2000 a intervenit prezentul

PROTOCOL DE PREDARE - PRIMIRE

Protocolul are ca obiect predarea de către unitatea de învățământ și primirea de către autoritatea locală a bunurilor imobile cuprinse în fișele tehnice și anexa centralizatoare ce fac parte integrantă din prezentul protocol urmând a fi aprobată prin hotărârea Consiliului Local.

Prezentul protocol s-a încheiat în 4 (patru) exemplare: un exemplar pentru unitatea sa, un exemplar pentru Inspectoratul Școlar, un exemplar pentru Primăria municipiului Craiova, un exemplar pentru Centrul Financiar.

Consiliul Local al Municipiului Craiova
PRIMAR
ing. Vasile BULUCEA

Centrul Financiar
CONTA

COMISIE
SING - CARMEN ENA
VIOLETA CIOBANI

Vizat Inspectoratul Școlar Județean Dolj
Inspector general
prof.

FIŞA CORPULUI DE PROPRIETATE

din Craiova, str. Brestei, nr. 144, "Grupul Scolar de Industrie Alimentara Ilie Murgulescu"

Judeţul Dolj
Unitatea administrativ -teritoriala CRAIOVA
Cod SIRUTA
Cod intravilan/extravilan

Secţiune plan/nomenclatură
Nr. sector cadastral
Nr. Cad.provizoriu al corpului de proprietate
Nr. carte funciară

1673

SCHIŢA CORPULUI DE PROPRIETATE

A. DATE REFERITOARE LA TEREN

Nr. parcelă	Categoria de folosinţă	Cod grupă destinaţie	Suprafaţa din măsurători (mp)	Clasa de calitate	Zona în cadrul localităţii	Menţiuni
1	2	3	4	5	6	7
1	CC	TDI	2 2243	-	-	-
TOTAL			2 2243	-	-	-

B. DATE REFERITOARE LA CONSTRUCŢII

Nr. corp Clădire Construcţie	Denumire	Suprafaţa Construită la sol (mp)	Cod grupă destinaţie	Menţiuni
C1	Punct sacrificare	11.63	CA	-
C2	Magazie metalica	74.49	CA	-
C3	Magazie	25.68	CA	-
C4	Spalatorie si Ateliere	260.23	CIE	-
C5	Sala sport	587.26	CIE	-
C6	Magazie	26.11	CA	-
C7	Magazie	8.85	CA	-
C8	Magazie	42.51	CA	-

C. DATE REFERITOARE LA PROPRIETAR

Nr. Crt.	Nume/Denumire proprietar	Denumire/Sediu proprietar	Cod numeric personal/cod SIRUES	Tipul actului de proprietate Nr. şi data Înregistrării/eliberării	Cod grupă proprietate	Suprafaţa din act (ha sau mp)		Modul de deţinere Teren/construcţie		Menţiuni
						Teren	Construcţie	Exclusiv	Indiviz	
1	CONSILIUL LOCAL AL MUN. CRAIOVA	Craiova, jud. Dolj	-	Adresa nr. 20625 din 15.03.2004 Protocol de predare primire nr 11567 din 18.04.2001	PJ	29632	-	X/X	-	-

Întocmit: SC TOPO MILENIUM SRL
Prin: Botea Cristian Radu

Data 15.03.2004

Verificat

FIŞA CORPULUI DE PROPRIETATE

din Craiova, str. Brestei, nr. 144, "Grupul Scolar de Industrie Alimentara Ilie Murgulescu"

Județul Dolj
Unitatea administrativ -teritoriala CRAIOVA
Cod SIRUTA
Cod intravilan/extravilan

Secțiune plan/nomenclatură
Nr. sector cadastral
Nr. Cad.provizoriu al corpului de proprietate
Nr. carte funciară

16713

SCHIȚA CORPULUI DE PROPRIETATE

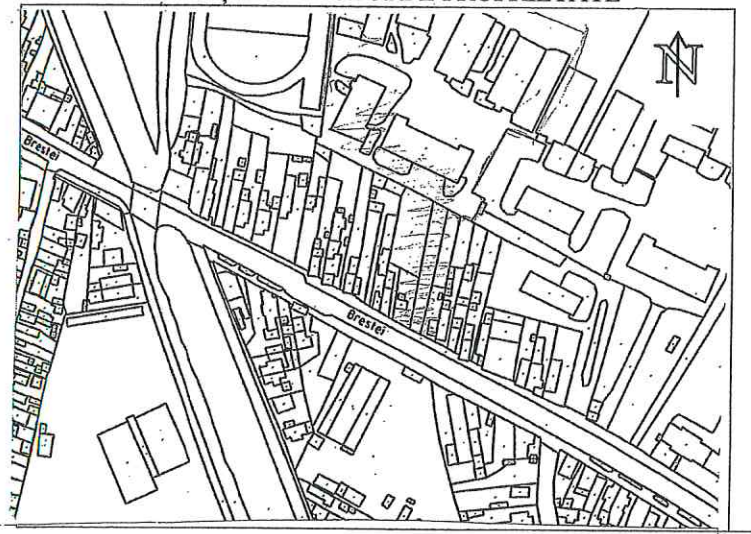

A. DATE REFERITOARE LA TEREN

Nr. parcelă	Categoria de folosință	Cod grupă destinație	Suprafața din măsurători (mp)	Clasa de calitate	Zona în cadrul localității	Mențiuni
1	2	3	4	5	6	7
1	CC	TDI	2 2243	-	-	-
TOTAL			2 2243			-

B. DATE REFERITOARE LA CONSTRUCȚII

Nr. corp Clădire Construcție	Denumire	Suprafața Construită la sol (mp)	Cod grupă destinație	Mențiuni
C17	Atelier productie	515.33	CIE	-
C18	Sera	36.35	CA	-
C19	Garaj	55.75	CA	-
C20	Cabina poarta	14.51	CA	-
C21	Post trafo	26.54	CA	-
C22	Chiosc melamina	6.00	CA	-
TOTAL		4191.75	-	-

C. DATE REFERITOARE LA PROPRIETAR

Nr. Crt.	Nume/Denumire proprietar	Denumire/Sediu proprietar	Cod numeric personal/cod SIRUES	Tipul actului de proprietate Nr. şi data Înregistrării/eliberării	Cod grupă proprietate	Suprafața din act (ha sau mp)		Modul de deținere Teren/construcție		Mențiuni
						Teren	Construcție	Exclusiv	Indiviz	
1	CONSILIUL LOCAL AL MUN. CRAIOVA	Craiova, jud. Dolj	-	Adresa nr. 20625 din 15.03.2004 Protocol de predare primire nr 11567 din 18.04.2001	PJ	29632	-	X/X	-	-

Întocmit: SC TOPO MILENIUM SRL
Prin: Botea Cristian Radu

Data 15.03.2004

Verificat

FIŞA CORPULUI DE PROPRIETATE

din Craiova, str. Brestei, nr. 144, "Grupul Scolar de Industrie Alimentara Ilie Murgulescu"

Judeţul Dolj
Unitatea administrativ -teritoriala CRAIOVA
Cod SIRUTA
Cod intravilan/extravilan

Secţiune plan/nomenclatură
Nr. sector cadastral
Nr. Cad.provizoriu al corpului de proprietate
Nr. carte funciară

16713

SCHIŢA CORPULUI DE PROPRIETATE

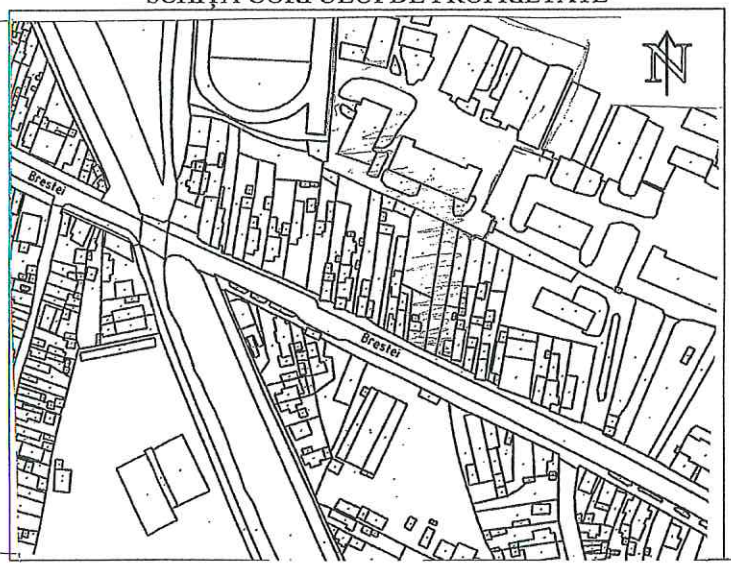

A. DATE REFERITOARE LA TEREN

Nr. parcelă	Categoria de folosinţă	Cod grupă destinaţie	Suprafaţa din măsurători (mp)	Clasa de calitate	Zona în cadrul localităţii	Menţiuni
1	2	3	4	5	6	7
1	CC	TDI	2 2243	-	-	-
TOTAL			2 2243	-	-	-

B. DATE REFERITOARE LA CONSTRUCŢII

Nr. corp Clădire Construcţie	Denumire	Suprafaţa Construită la sol (mp)	Cod grupă destinaţie	Menţiuni
C9	Magazie	19.36	CA	-
C10	Centrala termica	194.30	CIE	-
C11	Camin elevi	707.70	CIE	-
C12	Cantina	690.50	CIE	-
C13	Sopron	31.16	CA	-
C14	Magazii	30.73	CA	-
C15	Bordei legume	35.97	CA	-
C16	Cladire scoala	790.79	CIE	-

C. DATE REFERITOARE LA PROPRIETAR

Nr. Crt.	Nume/Denumire proprietar	Denumire/Sediu proprietar	Cod numeric personal/cod SIRUES	Tipul actului de proprietate Nr. şi data Înregistrării/eliberării	Cod grupă proprietate	Suprafaţa din act (ha sau mp)		Modul de deţinere Teren/construcţie		Menţiuni
						Teren	Construcţie	Exclusiv	Indiviz	
1	CONSILIUL LOCAL AL MUN. CRAIOVA	Craiova, jud. Dolj	-	Adresa nr. 20625 din 15.03.2004 Protocol de predare primire nr 11567 din 18.04.2001	PJ	29632	-	X/X	-	-

Întocmit: SC TOPO MILENIUM SRL
Prin: Botea Cristian Radu

Data 15.03.2004

Verificat

314650 402450

314650 402500

PLAN DE AMPLASAMENT SI DELIMITARE A CORPULUI DE PROPRIETATE

(INTRAVILAN)- Scara 1:500

JUDETUL: DOLJ
Unitatea administrativ-teritoriala: mun. CRAIOVA
COD SIRUTA:.....
Adresa corpului de proprietate:
CRAIOVA, str. Brestei, nr. 144
" Grupul Scolar de Industrie Alimentara Ilie Murgulescu"

Denumire proprietar:
CONSILIUL LOCAL AL MUN. CRAIOVA
Sediul: Craiova, jud. Dolj

Nr. cadastral al corpului de proprietate: .....

N
V E
S

314600 402450

314600 402500

SISTEM DE PROIECTIE STEREO 70

Recapitulatie suprafete

1 Cc = 22243 mp

Oficiul de Cadastru, Geodezie si Cartografie DOLJ
Receptionat.....

Intocmit: SC TOPO MILENIUM S.R.L.

prin: ing. Botea Cristian Radu

Data

12.03.2004

314550 402450

314550 402500

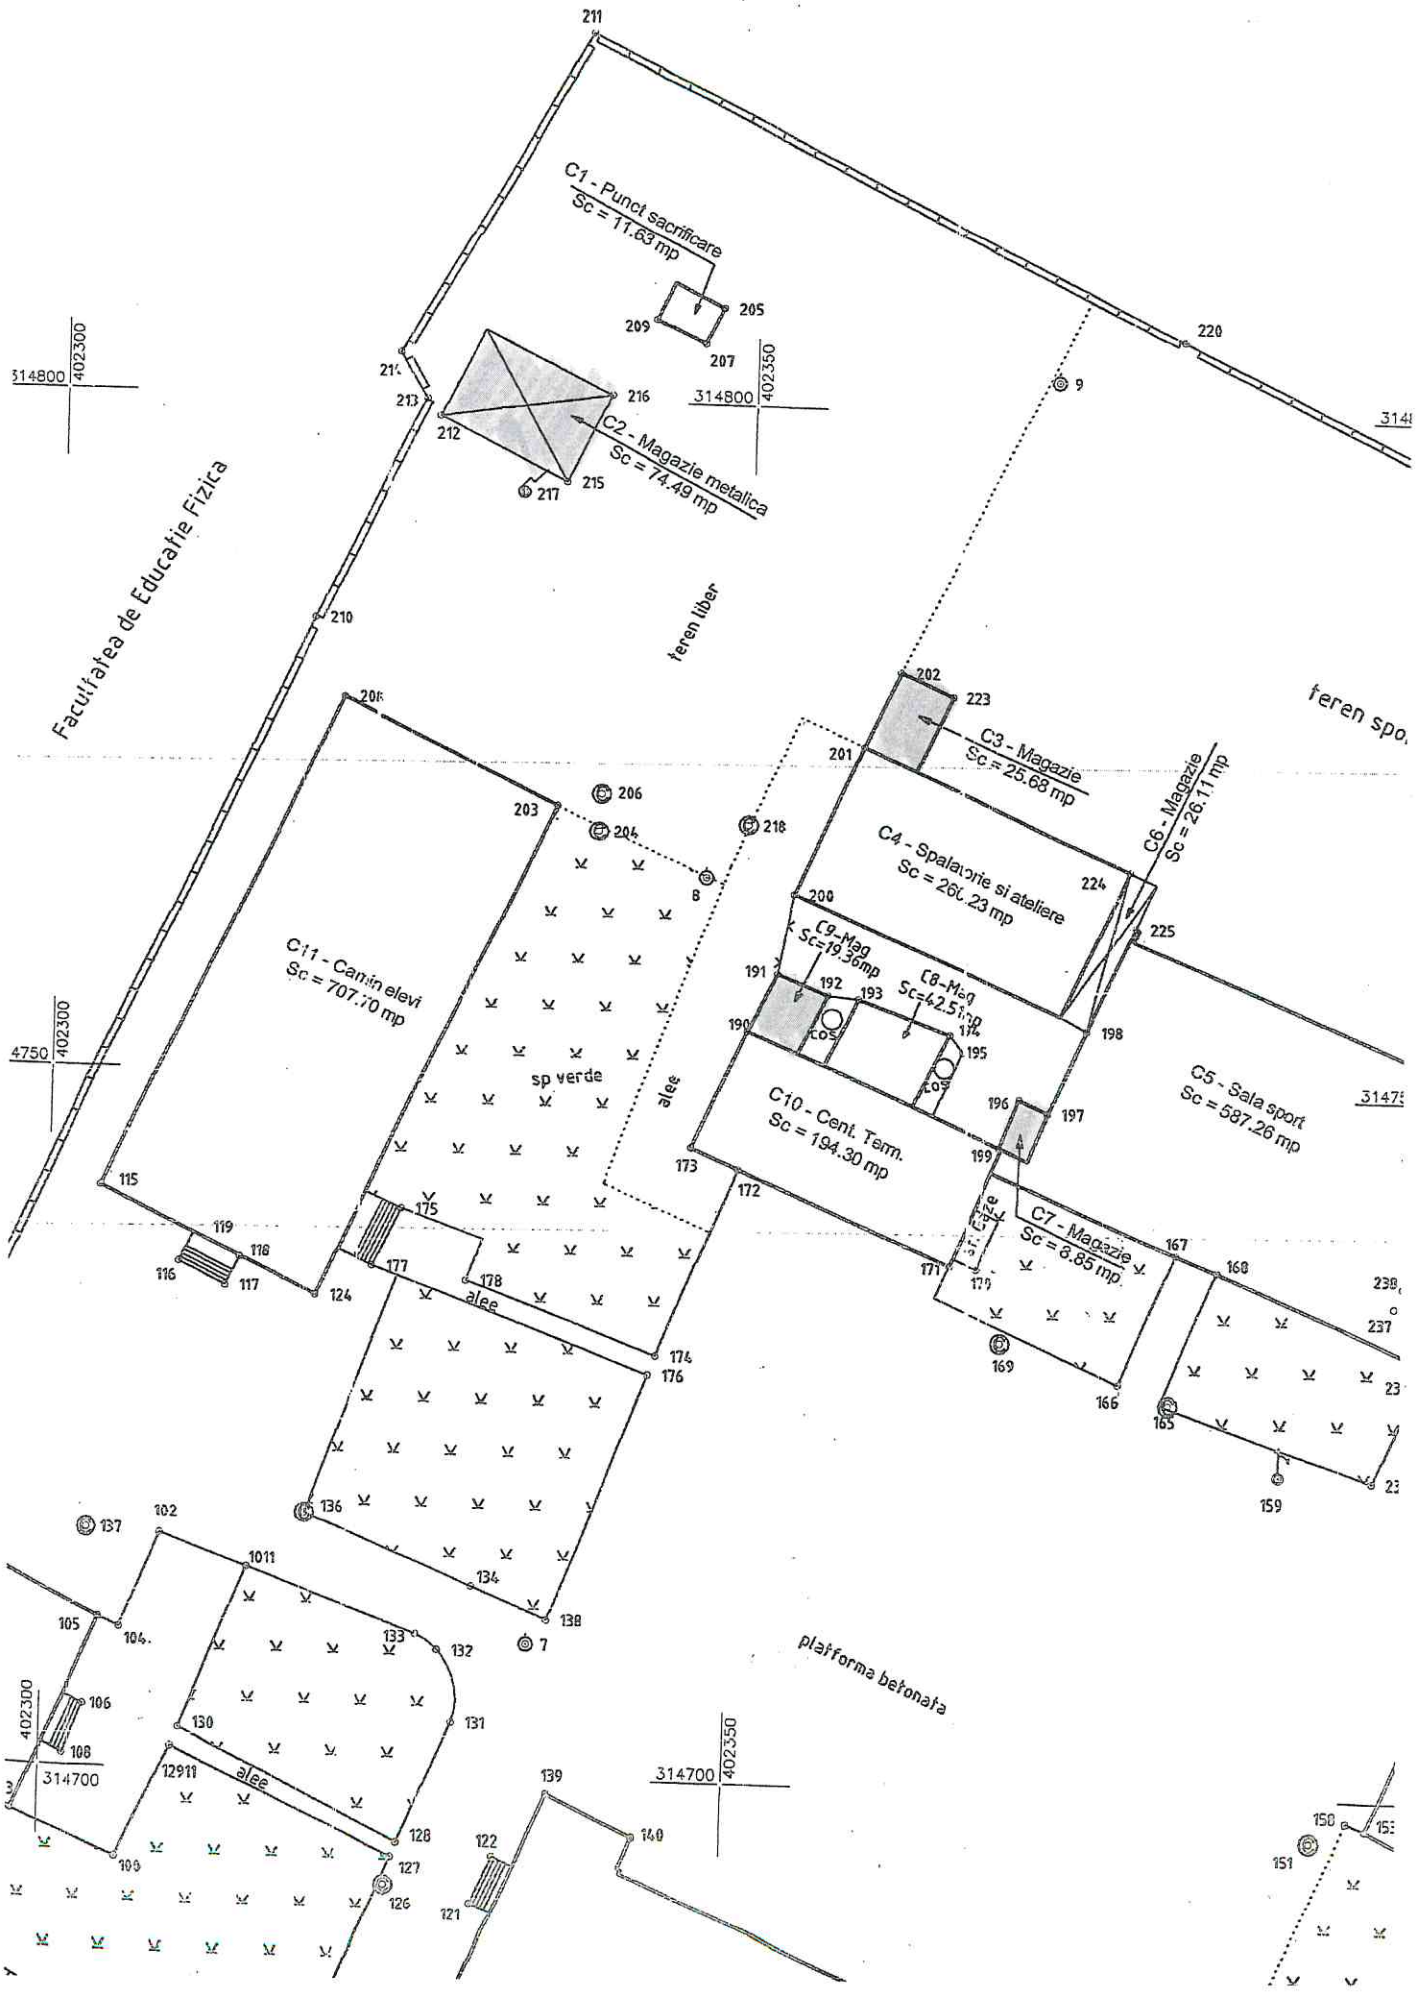
C1 - Punct sacrificare
Sc = 11.63 mp
C2 - Magazie metalica
Sc = 74.49 mp
C3 - Magazie
Sc = 25.68 mp
C4 - Spalatorie si ateliere
Sc = 260.23 mp
C5 - Sala sport
Sc = 587.26 mp
C6 - Magazie
Sc = 26.11 mp
C7 - Magazie
Sc = 8.85 mp
C8-Mag
Sc=42.51mp
C9-Mag
Sc=19.36mp
C10 - Cent. Term.
Sc = 194.30 mp
C11 - Camin elevi
Sc = 707.70 mp
Facultatea de Educatie Fizica
teren liber
teren spo
sp verde
alee
alee
alee
platforma betonata
314800
402300
314800
402350
4750
402300
314700
402350
314700
402300

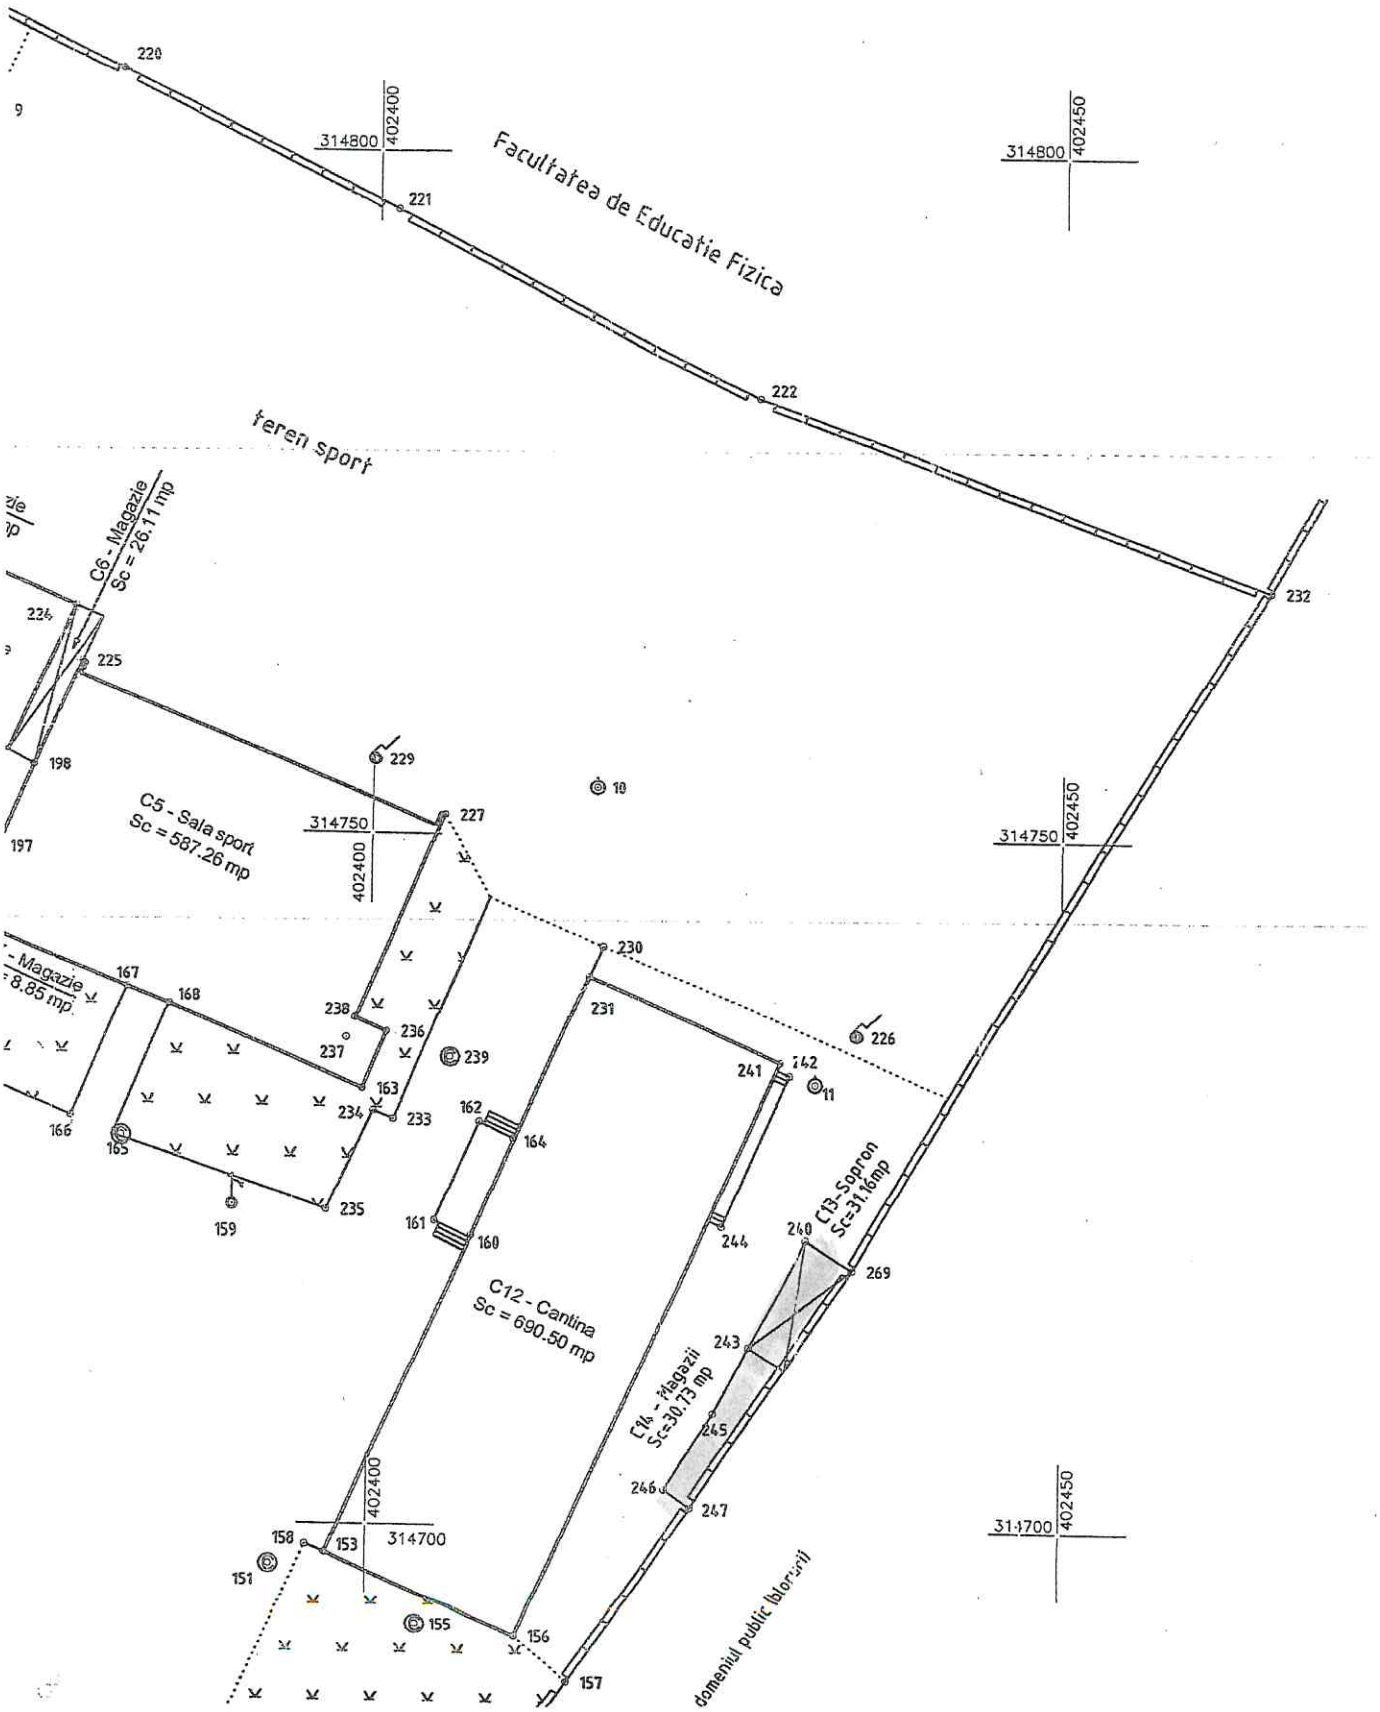
Facultatea de Educatie Fizica
teren sport
C6 - Magazie
Sc = 26.11 mp
C5 - Sala sport
Sc = 587.26 mp
C12 - Cantina
Sc = 690.50 mp
C13-Sopron
Sc=31.16mp
C14 - Magazii
Sc=30.73 mp
domeniul public Iasi
314800
402400
314750
402450
314700
220
221
222
232
225
198
197
229
227
230
231
226
242
241
11
10
239
238
236
237
163
234
233
162
164
161
160
167
168
166
165
159
235
244
240
269
243
245
246
247
158
153
151
155
156
157

ANCPI

CARTE FUNCIARĂ NR. 212090
COPIE

Carte Funciară Nr. 212090 Craiova

A. Partea I. Descrierea imobilului

Nr. CF vechi:34269
Nr. cadastral vechi:16713

TEREN Intravilan

Adresa: Loc. Craiova, Str Brestei, Nr. 144, Jud. Dolj

Nr. Crt	Nr. cadastral Nr. topografic	Suprafaţa* (mp)	Observaţii / Referinţe
A1	212090	Din acte: 22.243 Masurata: 20.916	Teren intravilan

Construcţii

Crt	Nr cadastral Nr.	Adresa	Observaţii / Referinţe
A1.1	212090-C1	Loc. Craiova, Str Brestei, Nr. 144, Jud. Dolj	S. construita la sol:12 mp; C1 - punct sacrificare
A1.2	212090-C2	Loc. Craiova, Str Brestei, Nr. 144, Jud. Dolj	S. construita la sol:74 mp; C 2 - magazie metalica
A1.3	212090-C3	Loc. Craiova, Str Brestei, Nr. 144, Jud. Dolj	S. construita la sol:26 mp; C 3 - magazie
A1.4	212090-C4	Loc. Craiova, Str Brestei, Nr. 144, Jud. Dolj	S. construita la sol:261 mp; C 4 - spalatorie si atelier
A1.5	212090-C5	Loc. Craiova, Str Brestei, Nr. 144, Jud. Dolj	S. construita la sol:588 mp; C 5 - sala sport
A1.6	212090-C6	Loc. Craiova, Str Brestei, Nr. 144, Jud. Dolj	S. construita la sol:27 mp; C 6 -magazie
A1.7	212090-C7	Loc. Craiova, Str Brestei, Nr. 144, Jud. Dolj	S. construita la sol:9 mp; C 7 - magazie
A1.8	212090-C8	Loc. Craiova, Str Brestei, Nr. 144, Jud. Dolj	S. construita la sol:42 mp; C 8 - magazie
A1.9	212090-C9	Loc. Craiova, Str Brestei, Nr. 144, Jud. Dolj	S. construita la sol:19 mp; C 9 - magazie
A1.10	212090-C10	Loc. Craiova, Str Brestei, Nr. 144, Jud. Dolj	S. construita la sol:195 mp; C 10 - centrala termica
A1.11	212090-C11	Loc. Craiova, Str Brestei, Nr. 144, Jud. Dolj	S. construita la sol:708 mp; C 11 - camin elevi
A1.12	212090-C12	Loc. Craiova, Str Brestei, Nr. 144, Jud. Dolj	S. construita la sol:690 mp; C 12 - cantina
A1.13	212090-C13	Loc. Craiova, Str Brestei, Nr. 144, Jud. Dolj	S. construita la sol:31 mp; C 13 - sopron
A1.14	212090-C14	Loc. Craiova, Str Brestei, Nr. 144, Jud. Dolj	S. construita la sol:30 mp; C 14 - magazie
~~A1.15~~	~~212090-C15~~	~~Loc. Craiova, Str Brestei, Nr. 144, Jud. Dolj~~	~~C 15 - bordei legume~~
A1.16	212090-C16	Loc. Craiova, Str Brestei, Nr. 144, Jud. Dolj	S. construita la sol:791 mp; C 16 - cladire scoala
A1.17	212090-C17	Loc. Craiova, Str Brestei, Nr. 144, Jud. Dolj	Nr. niveluri:2; S. construita la sol:113 mp; C17 -Moară. Stadiu fizic de execuţie - parţial 65% ;

B. Partea II. Proprietari şi acte

Înscrieri privitoare la dreptul de proprietate şi alte drepturi reale		Referinţe
4388 / 26/03/2004		
H.G. nr. 965 din 2002;		
B1	Intabulare, drept de PROPRIETATE, dobandit prin Lege, cota actuala 1/1, cota initiala 1/1	A1, A1.1, A1.2, A1.3, A1.4, A1.5, A1.6, A1.7, A1.8, A1.9, A1.10, A1.11, A1.12, A1.13, A1.14, A1.16 ~~A1.15~~
	~~1)~~ ~~**CONSILIUL LOCAL AL MUNICIPIULUI CRAIOVA**~~	
	2) **MUNICIPIUL CRAIOVA-DOMENIUL PUBLIC**	
	OBSERVATII: (provenita din conversia CF 34269)	
28931 / 29/03/2013		

Înscrieri privitoare la dreptul de proprietate şi alte drepturi reale		Referinţe
Act Notarial nr. 644, din 27/07/2012 emis de BNP PATRAU GHEORGHE (declaratiel nr. 1762/14-06-2013 emis de NP STEFANESCU FL.;);		
B2	Se notează rectificarea prezentati carti funciare privind imobilul de sub A1 in sensul ca se diminueaza suprafata din masuratori de la 22243mp la 20821mp si cea din acte de la 29632mp la 22243mp conform documentaţiei cadastrale anexată la cerere.	A1
77966 / 07/08/2013		
Act Administrativ nr. 110600, din 06/08/2013 emis de PRIMARIA MUNICIPIULUI CRAIOVA;		
B3	Se noteaza cererea de reexaminare la incheierea de carte funciara 28931/2013.	A1, A1.1, A1.2, A1.3, A1.4, A1.5, A1.6, A1.7, A1.8, A1.9, A1.10, A1.11, A1.12, A1.13, A1.14, A1.16 ~~A1.15~~
B4	Se respinge cererea de reexaminare ca fiind nefondata.	A1, A1.1, A1.2, A1.3, A1.4, A1.5, A1.6, A1.7, A1.8, A1.9, A1.10, A1.11, A1.12, A1.13, A1.14, A1.16 ~~A1.15~~
B5	Se radiaza notarea cererii de reexaminare.	A1, A1.1, A1.2, A1.3, A1.4, A1.5, A1.6, A1.7, A1.8, A1.9, A1.10, A1.11, A1.12, A1.13, A1.14, A1.16 ~~A1.15~~
69356 / 23/03/2018		
Act Administrativ nr. Hotararea Consiliului Local nr. 181, din 28/04/2018 emis de Primaria Municipiului Craiova; Act Notarial nr. Declaratie nr. 3214, din 28/06/2018 emis de Societatea Profesionala Notariala Cantăr Elena si Curea Ionel; Act Notarial nr. declaratia aut,.nr. 3214, din 18/06/2018 emis de Cantar Elena; Act Administrativ nr. Referat nr. 5155, din 08/06/2011 emis de Institutia Prefectului Judetul Dolj; Act Notarial nr. DECLARATIE NR. 271, din 08/02/2018 emis de BIN STEFANESCU FLORIANA; Act Administrativ nr. NOTA DE CONSTATARE NR. 11678, din 13/03/2018 emis de POLITIA LOCALA A MUNICIPIULUI CRAIOVA; Act Administrativ nr. extras de CF nr. 116706, din 02/08/2017 emis de OCPI DOLJ;		
B6	se noteaza respingerea cereri privind rectificarea cartii funciare, radiere constructie si modificare suprafata.	A1, A1.1, A1.2, A1.3, A1.4, A1.5, A1.6, A1.7, A1.8, A1.9, A1.10, A1.11, A1.12, A1.13, A1.14, A1.16 ~~A1.15~~
123949 / 29/06/2018		
Act Notarial nr. DECLARATIE AUT. NR. 3214, din 28/06/2018 emis de NP CANTAR ELENA; Act Administrativ nr. HOTARARE DE GUVERN NR. 965, din 05/09/2002 emis de GUVERNUL ROMANIEI; Act Administrativ nr. HOTARAREA NR. 181, din 28/04/2011 emis de CONSILUL LOCAL AL MUN. CRAIOVA;		
B7	se noteaza respingerea cereri privind rectificarea cartii funciare, radiere constructie	A1, A1.1, A1.2, A1.3, A1.4, A1.5, A1.6, A1.7, A1.8, A1.9, A1.10, A1.11, A1.12, A1.13, A1.14, A1.16 ~~A1.15~~
139351 / 25/07/2018		
Act Notarial nr. Declaratie nr. 3214, din 28/06/2018 emis de Societatea Profesionala Notariala Cantăr Elena si Curea Ionel; Act Administrativ nr. NOTA DE CONSTATARE NR. 11678, din 13/03/2018 emis de POLITIA LOCALA A MUNICIPIULUI CRAIOVA; Act Administrativ nr. extras de CF nr. 116706, din 02/08/2017 emis de OCPI DOLJ; Act Administrativ nr. Referat nr. 5155, din 08/06/2011 emis de Institutia Prefectului Judetul Dolj; Act Notarial nr. DECLARATIE NR. 271, din 08/02/2018 emis de BIN STEFANESCU FLORIANA; Act Administrativ nr. extras de CF nr. 116706, din 02/08/2017 emis de OCPI DOLJ; Act Administrativ nr. Hotararea Consiliului Local nr. 181, din 28/04/2018 emis de Primaria Municipiului Craiova; Act Administrativ nr. NOTA DE CONSTATARE NR. 11678, din 13/03/2018 emis de POLITIA LOCALA A MUNICIPIULUI CRAIOVA; Act Notarial nr. Declaratie nr. 3214, din 28/06/2018 emis de Societatea Profesionala Notariala Cantăr Elena si Curea Ionel; Act Notarial nr. declaratia aut,.nr. 3214, din 18/06/2018 emis de Cantar Elena; Act Notarial nr. DECLARATIE NR. 271, din 08/02/2018 emis de BIN STEFANESCU FLORIANA; Act Notarial nr. 2367, din 20/07/2018 emis de BIN SOROP ALEXANDRU-OLIVIU; Act Administrativ nr. Hotararea Consiliului Local nr. 181, din 28/04/2018 emis de Primaria Municipiului Craiova; Act Administrativ nr. Referat nr. 5155, din 08/06/2011 emis de Institutia Prefectului Judetul Dolj;		
B8	Se notează actualizarea informatiilor cadastrale in sensul ca se modifica geometria imobilului de sub A1 si suprafata din masuratori de la 20821 mp la 20916 mp conform documentaţiei cadastrale	A1 ~~A1.1, A1.2, A1.3, A1.4, A1.5, A1.6, A1.7, A1.8, A1.9, A1.10, A1.11, A1.12, A1.13, A1.14, A1.16~~
B9	se rectifica prezenta carte funciara in sensul ca proprietar al imobilului de sub A1 este Municipiul Craiova- domeniul public si nu Consiliul Local al municipiului Craiova	A1, A1.1, A1.2, A1.3, A1.4, A1.5, A1.6, A1.7, A1.8, A1.9, A1.10, A1.11, A1.12, A1.13, A1.14, A1.16 ~~A1.15~~
B10	se noteaza schimbarea regimului juridic al constructiei C15 in sensul ca aceasta este inclusa in domeniul privat	A1
B11	se radiaza constructia C 15	A1
155781 / 14/08/2018		
Act Administrativ nr. Autorizatie de construire nr. 2440, din 28/12/2004 emis de PRIMARIA MUN. CRAIOVA, PROCES VERBAL PRIVIND STADIU FIZIC AL REALIZARII CONSTRUCTIEI NR.1172/09.03.2018; Act Administrativ nr. CERTIFICAT DE ATESTARE A STADIULUI REALIZARII CONSTRUCTIEI NR. 05, din 23/03/2018 emis de PRIMARIA MUNICIPIUL CRAIOVA, Referat privind stadiul fizic al lucrarilor;		

Înscrieri privitoare la dreptul de proprietate şi alte drepturi reale		Referinţe
B12	Intabulare, drept de PROPRIETATEin stadiu de executie de 65%, dobandit prin Construire, cota actuala 1/1, cota initiala 1/1	A1.17
	1) **MUNICIPIUL CRAIOVA - DOMENIUL PUBLIC**	
186133 / 04/10/2018		
Act Administrativ nr. Extras de informare nr.181849, din 01/10/2018 emis de OCPI DOLJ;		
B13	Se noteaza respingerea cererii , avand ca obiect indreptare eroare materiala pe flux .	A1, A1.1, A1.2, A1.3, A1.4, A1.5, A1.6, A1.7, A1.8, A1.9, A1.10, A1.11, A1.12, A1.13, A1.14, A1.16, A1.17

C. Partea III. SARCINI

Înscrieri privind dezmembrămintele dreptului de proprietate, drepturi reale de garanţie şi sarcini		Referinţe
4388 / 26/03/2004		
Proces Verbal Predare-Primire nr. 0, din 12/03/2001 (SI 28.09.2001);		
C1	Intabulare, drept de ADMINISTRARE	A1, A1.1, A1.2, A1.3, A1.4, A1.5, A1.6, A1.7, A1.8, A1.9, A1.10, A1.11, A1.12, A1.13, A1.14, A1.16 / C.2 ~~A1.15~~
	~~1) GRUP SCOLAR DE INDUSTRIE ALIMENTARA "ILIE MURGULESCU"~~ 2) **COLEGIUL TEHNIC DE INDUSTRIE ALIMENTARA** *OBSERVATII: (provenita din conversia CF 34269)*	
176221 / 21/09/2018		
Act Administrativ nr. Ordin nr 3113, din 29/01/2008 emis de Ministrul Educatiei,Cercetarii si Tineretului;		
C2	se noteaza schimbarea denumirii titularului dreptului de administrare de sub C 1 din GRUP SCOLAR DE INDUSTRIE ALIMENTARA "ILIE MURGULESCU" in "COLEGIUL TEHNIC DE INDUSTRIE ALIMENTARA"	A1, A1.1, A1.2, A1.3, A1.4, A1.5, A1.6, A1.7, A1.8, A1.9, A1.10, A1.11, A1.12, A1.13, A1.14, A1.16, A1.17
181849 / 01/10/2018		
Act Administrativ nr. EX NR 176221, din 21/09/2018 emis de OCPI;		
C3	Se noteaza indreptarea erorii materiale strecurata in prezenta carte funciara in sensul ca denumirea titularului dreptului de administrare de sub C 1 este "COLEGIUL TEHNIC DE INDUSTRIE ALIMENTARA" in loc de "GRUP SCOLAR DE INDUSTRIE ALIMENTARA "ILIE MURGULESCU"	A1, A1.1, A1.2, A1.3, A1.4, A1.5, A1.6, A1.7, A1.8, A1.9, A1.10, A1.11, A1.12, A1.13, A1.14, A1.16, A1.17

Anexa Nr. 1 La Partea I

Teren

Nr cadastral	Suprafaţa (mp)*	Observaţii / Referinţe
212090	Din acte: 22.243 Masurata: 20.916	Teren intravilan

* Suprafaţa este determinată în planul de proiecţie Stereo 70.

DETALII LINIARE IMOBIL

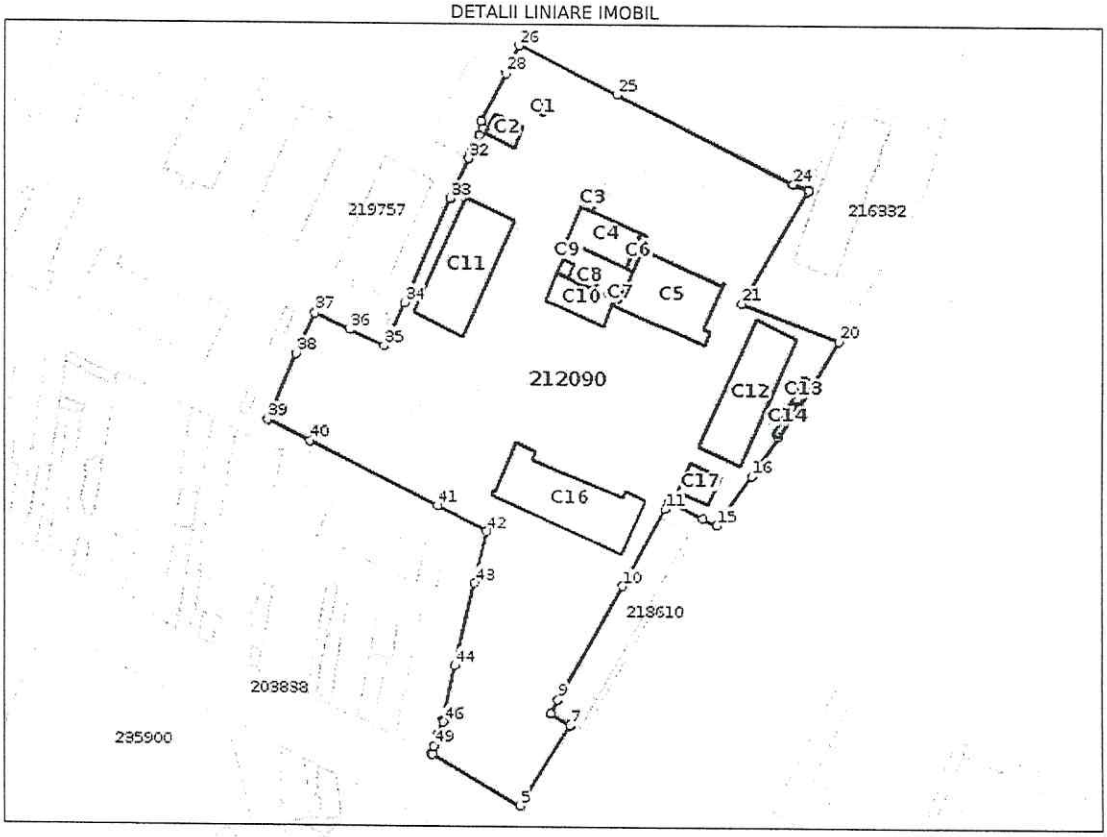

Date referitoare la teren

Nr Crt	Categorie folosinţă	Intra vilan	Suprafaţa (mp)	Tarla	Parcelă	Nr. topo	Observaţii / Referinţe
1	curti constructii	DA	Din acte: 22.243 Masurata: 20.916	-	-	-	GRUP SCOLAR DE INDUSTRIE ALIMENTARA "ILIE MURGULESCU"

Date referitoare la construcţii

Crt	Număr	Destinaţie construcţie	Supraf. (mp)	Situaţie juridică	Observaţii / Referinţe
A1.1	212090-C1	constructii industriale si edilitare	12	Cu acte	S. construita la sol:12 mp; C1 - punct sacrificare
A1.2	212090-C2	constructii anexa	74	Cu acte	S. construita la sol:74 mp; C 2 - magazie metalica
A1.3	212090-C3	constructii anexa	26	Cu acte	S. construita la sol:26 mp; C 3 - magazie
A1.4	212090-C4	constructii anexa	261	Cu acte	S. construita la sol:261 mp; C 4 - spalatorie si atelier
A1.5	212090-C5	constructii administrative si social culturale	588	Cu acte	S. construita la sol:588 mp; C 5 - sala sport
A1.6	212090-C6	constructii anexa	27	Cu acte	S. construita la sol:27 mp; C 6 -magazie
A1.7	212090-C7	constructii anexa	9	Cu acte	S. construita la sol:9 mp; C 7 - magazie

Crt	Număr	Destinaţie construcţie	Supraf. (mp)	Situaţie juridică	Observaţii / Referinţe
A1.8	212090-C8	constructii anexa	42	Cu acte	S. construita la sol:42 mp; C 8 - magazie
A1.9	212090-C9	constructii anexa	19	Cu acte	S. construita la sol:19 mp; C 9 - magazie
A1.10	212090-C10	constructii anexa	195	Cu acte	S. construita la sol:195 mp; C 10 - centrala termica
A1.11	212090-C11	constructii administrative si social culturale	708	Cu acte	S. construita la sol:708 mp; C 11 - camin elevi
A1.12	212090-C12	constructii administrative si social culturale	690	Cu acte	S. construita la sol:690 mp; C 12 - cantina
A1.13	212090-C13	constructii anexa	31	Cu acte	S. construita la sol:31 mp; C 13 - sopron
A1.14	212090-C14	constructii anexa	30	Cu acte	S. construita la sol:30 mp; C 14 - magazie
~~A1.15~~	~~212090-C15~~	~~constructii anexa~~	-	~~Cu acte~~	~~C 15 - bordei legume~~
A1.16	212090-C16	constructii administrative si social culturale	791	Cu acte	S. construita la sol:791 mp; C 16 - cladire scoala
A1.17	212090-C17	constructii anexa	113	Cu acte	Nr. niveluri:2; S. construita la sol:113 mp; C17 -Moară. Stadiu fizic de executie - partial 65% ;

Lungime Segmente

1) Valorile lungimilor segmentelor sunt obţinute din proiecţie în plan.

Punct început	Punct sfârşit	Lungime segment
1	2	2.284
4	5	33.0
7	8	7.507
10	11	28.979
13	14	5.0
16	17	15.711
19	20	16.214
22	23	0.602
25	26	35.776
28	29	17.612
31	32	8.169
34	35	15.25
37	38	14.688
40	41	46.931
43	44	27.386
46	47	4.795
49	1	0.169

Punct început	Punct sfârşit	Lungime segment
2	3	0.413
5	6	31.027
8	9	5.033
11	12	2.677
14	15	0.219
17	18	12.143
20	21	34.24
23	24	5.445
26	27	5.098
29	30	2.543
32	33	14.423
35	36	12.521
38	39	23.611
41	42	18.0
44	45	18.255
47	48	0.533

Punct început	Punct sfârşit	Lungime segment
3	4	0.258
6	7	0.212
9	10	42.671
12	13	12.329
15	16	19.767
18	19	9.047
21	22	42.001
24	25	64.844
27	28	4.73
30	31	2.46
33	34	36.434
36	37	12.446
39	40	15.513
42	43	17.4
45	46	0.794
48	49	3.648

**** Lungimile segmentelor sunt determinate în planul de proiecţie Stereo 70 şi sunt rotunjite la 1 milimetru.**
***** Distanţa dintre puncte este formată din segmente cumulate ce sunt mai mici decât valoarea 1 milimetru.**

MUNICIPIUL CRAIOVA
CONSILIUL LOCAL AL MUNICIPIULUI CRAIOVA

HOTĂRÂREA NR. 181

Consiliul Local al Municipiului Craiova, întrunit în şedinţa ordinară din data de 28.04.2011.

Având în vedere raportul nr.60472/2011 întocmit de Direcţia Urbanism, Amenajarea Teritoriului şi Patrimoniu prin care se propune modificarea Hotărârii Consiliului Local al Municipiului Craiova nr. 522/2007 referitoare la aprobarea inventarului bunurilor care alcătuiesc domeniul privat al municipiului Craiova şi rapoartele comisiilor de specialitate ale Consiliului Local al Municipiului Craiova nr.64, 65, 66, 67 şi 68/2011 şi rapoartele comisiilor de specialitate ale Consiliului Local al Municipiului Craiova nr.64, 65, 66, 67 şi 68/2011;

În conformitate cu prevederile Ordinului Ministerului Finanţelor Publice nr.2861/2009 pentru aprobarea Normelor privind organizarea şi efectuarea inventarierii elementelor de natura activelor, datoriilor şi capitalurilor proprii;

În temeiul art.10, art.36 alin.2 lit. c, art.45 alin. 3 şi art.61 alin.2 din Legea nr.215/2001, republicată, privind administraţia publică locală;

HOTĂRĂŞTE:

Art.1. Se aprobă modificarea inventarului bunurilor care alcătuiesc domeniul privat al municipiului Craiova, după cum urmează:

α) se modifică suprafaţa şi valoarea de inventar a bunurilor prevăzute în anexa nr.1 care face parte integrantă din prezenta hotărâre;

β) se completează cu bunurile prevăzute în anexa nr.2 care face parte integrantă din prezenta hotărâre,

χ) se completează denumirea bunului identificat în anexa nr.3 care face parte integrantă din prezenta hotărâre.

Art.2. Pe data prezentei hotărâri, se modifică în mod corespunzător Hotărârea Consiliului Local al Municipiului Craiova nr.522/2007 referitoare la aprobarea inventarului bunurilor care alcătuiesc domeniul privat al municipiului Craiova.

Art.3. Primarul Municipiului Craiova, prin aparatul de specialitate: Serviciul Administraţie Publică Locală, Direcţia Urbanism, Amenajarea Teritoriului şi Patrimoniu şi Direcţia Economico – Financiară vor aduce la îndeplinire prevederile prezentei hotărâri.

PREŞEDINTE DE ŞEDINŢĂ,

Lucian MINCU

CONTRASEMNEAZĂ,
SECRETAR,
Nicoleta MIULESCU

ANEXA NR. 2 la Hotărârea nr. 181/2011

INTRĂRI BUNURI ÎN PERIOADA 01. 03.2011 - 31.03.2011

Nr. Crt.	Denumirea bunurilor	Sectiunea/ Poziţia	Nr. Anexa/ Nr. HCL	Elemente de identificare (Nord; Sud; Vest; Est)				Valoare Inv.	Administrator
1	TEREN STR. M. CĂNCIULESCU NR. 3, SUPRAFAŢA DE 63 MP, S.C. ANGIFARM S.R.L. CRAIOVA	A	1-522/2007	BL. I43	Bl. I42	DOM. PUBLIC (INCINTA BL. I43 CART. 1 MAI)	STR. DR. M. CĂNCIULESCU	0,01	CONSILIUL LOCAL
2	TEREN STR.HORIA NR. 16, SUPRAFAŢA DE 40,87 MP	A	1-522/2007	ALEE PIETONALĂ - DOM. PUBLIC	PROP. PART. STR. NANTERRE NR. 29	PROP. PART. COMPLEX SOCOM	PROP. PART. STR. NANTERRE NR. 31	0,01	CONSILIUL LOCAL
3	TEREN + CONSTRUCŢIE STR. ÎMPĂRATUL TRAIAN NR. 168 (FOSTA SILOZULUI , NR 190, **DIFERENŢA DE SUPRAFAŢĂ DE 108,51 MP, SE MAJOREAZĂ SUPRAFAŢA DE LA 104 MP LA 212,51 MP**	A/728; A/600	2-522/2007; 282/2008	STR ÎMPĂRATUL TRAIAN	PROP. PART	PROP. PART	PROP. PART		RAADPFL
4	SISTEM ANTIEFRACŢIE	B	1-522/2007					4.885,70	CONSILIUL LOCAL
5	STAŢIE DE LUCRU, 10 BUC	B	1-522/2007					190.960,00	CONSILIUL LOCAL
6	TEREN STR. NANTERRE NR. 84, BL. 3 MAN, SUPRAFAŢA DE 166 MP	A	1-522/2007					0,01	CONSILIUL LOCAL
7	BORDEI LEGUME (ÎN VEDEREA SCOATERII DIN FUNCŢIUNE)	A	2-183/2009					4.400,00	GRUP. ŞC. de IND. ALIM. ILIE MURGULESCU
8	POST TRANSFORMARE (ÎN VEDEREA SCOATERII DIN FUNCŢIUNE)	A	2-183/2009					27.100,00	GRUP. ŞC. de IND. ALIM. ILIE MURGULESCU
9	CHIOŞC MELAMINĂ (ÎN VEDEREA SCOATERII DIN FUNCŢIUNE)	A	2-183/2009					100,00	GRUP. ŞC. de IND. ALIM. ILIE MURGULESCU

ANEXA NR. 2 la Hotărârea nr. 181/2011

INTRĂRI BUNURI ÎN PERIOADA 01. 03.2011 - 31.03.2011

Nr. Crt.	Denumirea bunurilor	Sectiunea/ Poziția	Nr. Anexa/ Nr. HCL	Elemente de identificare (Nord; Sud; Vest; Est)				Valoare Inv.	Administrator
10	GARAJ (ÎN VEDEREA SCOATERII DIN FUNCȚIUNE)	A	2-183/2009					12.900,00	GRUP. ŞC. de IND. ALIM. ILIE MURGULESCU
11	MAGAZIE (ÎN VEDEREA SCOATERII DIN FUNCȚIUNE)	A	2-183/2009					2.300,00	GRUP. ŞC. de IND. ALIM. ILIE MURGULESCU
12	MAGAZIE (ÎN VEDEREA SCOATERII DIN FUNCȚIUNE)	A	2-183/2009					800,00	GRUP. ŞC. de IND. ALIM. ILIE MURGULESCU
13	MAGAZIE (ÎN VEDEREA SCOATERII DIN FUNCȚIUNE)	A	2-183/2009					3.700,00	GRUP. ŞC. de IND. ALIM. ILIE MURGULESCU
14	MAGAZIE (ÎN VEDEREA SCOATERII DIN FUNCȚIUNE)	A	2-183/2009					1.700,00	GRUP. ŞC. de IND. ALIM. ILIE MURGULESCU
15	MAGAZIE (ÎN VEDEREA SCOATERII DIN FUNCȚIUNE)	A	2-183/2009					2.200,00	GRUP. ŞC. de IND. ALIM. ILIE MURGULESCU
16	MAGAZII (ÎN VEDEREA SCOATERII DIN FUNCȚIUNE)	A	2-183/2009					2.700,00	GRUP. ŞC. de IND. ALIM. ILIE MURGULESCU
17	PUNCT SACRIFICARE (ÎN VEDEREA SCOATERII DIN FUNCȚIUNE)	A	2-183/2009					900,00	GRUP. ŞC. de IND. ALIM. ILIE MURGULESCU
18	SERĂ (ÎN VEDEREA SCOATERII DIN FUNCȚIUNE)	A	2-183/2009					300,00	GRUP. ŞC. de IND. ALIM. ILIE MURGULESCU

ANEXA NR. 2 la Hotărârea nr. 181/2011

INTRĂRI BUNURI ÎN PERIOADA 01. 03.2011 - 31.03.2011

Nr. Crt.	Denumirea bunurilor	Sectiunea/ Poziţia	Nr. Anexa/ Nr. HCL	Elemente de identificare (Nord; Sud; Vest; Est)				Valoare Inv.	Administrator
19	ŞOPRON (ÎN VEDEREA SCOATERII DIN FUNCŢIUNE)	A	2-183/2009					900,00	GRUP. ŞC. de IND. ALIM. ILIE MURGULESCU
20	SPĂLĂTORIE ŞI ATELIERE (ÎN VEDEREA SCOATERII DIN FUNCŢIUNE)	A	2-183/2009					224.400,00	GRUP. ŞC. de IND. ALIM. ILIE MURGULESCU
21	VIDANJĂ W.C. ECOLOGICE MAN LE 8150 4X2 BB, 1 BUC	B	6-522/2007					232.257,24	S.C. SALUBRITATE CRAIOVA S.R.L.
22	W.C. ECOLOGICE PENTRU STAŢIILE DE TAXI (INCLUSIV 180 KGSOLUŢIE GLO - SAN ŞI 30 KG SOLUŢIE GLO - FRESH), 37 BUC	A	6-522/2007					97.912,95	S.C. SALUBRITATE CRAIOVA S.R.L.
23	AUTOMĂTURĂTOARE TROTUAR MODEL NILFISK RS 1300	B	6-522/2007					297.472,92	S.C. SALUBRITATE CRAIOVA S.R.L.
TOTAL								**1.107.888,84**	

PREŞEDINTE DE ŞEDINŢĂ,

Lucian MINCU

INSTITUȚIA PREFECTULUI JUDEȚUL DOLJ

JUDEȚUL DOLJ

Str. Unirii nr. 19, Craiova, 200585
Tel. 0251/414.424,414.426, 414.427
Tel. 0251/416.703
Fax 0251/411.210
E-mail: office@prefecturadolj.ro
Web: http://www.prefecturadolj.ro

CANCELARIE PREFECT
Tel. 0251/413.798
Fax 0251/413.798
E-mail: cancelarie@prefecturadolj.ro

Direcţia Verificarea Legalităţii Actelor, Economică,Resurse Umane și Administrativ

Nr. 3168/_____ 2009

PRIMĂRIA MUNICIPIULUI CRAIOVA
C.I.C.
Nr. V4853
Ziua 04 Luna 05 Anul 2009
Anexe .....

REFERAT

În exercitarea atribuțelor prevăzute de art. 19 alin. 1, lit. e din Legea nr. 340/2004, privind instituţia prefectului, în urma verificării legalităţii următoarelor acte administrative comunicate de secretarul municipiului Craiova, am constatat următoarele:

Nr. crt.	Emitent	Acte verificate	Observaţii
	CONSILIUL LOCAL AL MUNICIPIULUI CRAIOVA	HOTĂRÂRILE NR. 168-203/2009 HOTĂRÂREA NR. 205/2009	Legale Legală

PREFE[illegible]

FLORIN S[illegible]

Red. CP/CP 2 ex.

CONSILIUL LOCAL AL MUNICIPIULUI CRAIOVA

HOTĂRÂREA NR. 182

Consiliul Local al Municipiului Craiova, întrunit în şedinţa ordinară din data de 26.03.2009;

Având în vedere raportul nr.33625/2009 al Direcţiei Patrimoniu prin care se propune modificarea inventarului bunurilor care aparţin domeniului public al municipiului Craiova, aprobat prin Hotărârea Guvernului nr.141/2008 şi rapoartele comisiilor de specialitate ale Consiliului Local al Municipiului Craiova nr.101, 103, 104, 105, 106/2009 ;

În conformitate cu prevederile Legii nr.213/1998 privind proprietatea publică şi regimul juridic al acesteia, cu modificările şi completările ulterioare;

În temeiul art.36 alin.2 lit.c, art.45 alin.3 şi art.61 alin.2 din Legea nr.215/2001, republicată, privind administraţia publică locală;

HOTĂRĂŞTE:

Art.1. Se aprobă modificarea inventarului bunurilor care aparţin domeniului public al municipiului Craiova, aprobat prin Hotărârea Guvernului nr.141/2008, după cum urmează:

a se modifică datele de identificare şi se majorează suprafaţa pentru bunul" Grădina Teatrului Naţional", prevăzut la poziţia nr.614, conform anexei nr.1 care face parte integrantă din prezenta hotărâre.

b – se completează cu noi poziţii prevăzute în anexele nr.2 şi 3, care fac parte integrantă din prezenta hotărâre.

c – se modifică valoarea de inventar, ca urmare a reevaluării bunurilor prevăzute în anexa nr.4 care face parte integrantă din prezenta hotărâre.

Art.2. Pe data prezentei hotărâri, se modifică în mod corespunzător Hotărârile Consiliului Local al Municipiului Craiova nr.147/1999 referitoare la însuşirea inventarului bunurile care aparţin domeniului public al municipiului Craiova şi nr.80/2006 referitoare la darea în administrarea Regiei Autonome de Administrare a Domeniului Public şi Fondului Locativ Craiova, a unor bunuri ce aparţin domeniului public al municipiului Craiova.

Art.3. Direcţia Patrimoniu va lua măsuri pentru îndeplinirea procedurilor legale, prin intermediul Consiliului Judeţean Dolj, pentru modificarea corespunzătoare a Hotărârii Guvernului nr.141/2008.

Art.4. Primarul Municipiului Craiova, prin aparatul de specialitate: Serviciul Administraţie Publică Locală, Direcţia Economico - Financiară, Direcţia Patrimoniu vor aduce la îndeplinire prevederile prezentei hotărâri.

PREŞEDINTE DE ŞEDINŢĂ

Lucian MINCU

CONTRASEMNEAZĂ,

SCU

Anexa nr.3 la
Hotărârea nr. 182/2009

Crt	Denumire	Elemente de identificare	UM	Cant	Valoare
1	Grup Scolar „Traian Vuia"- Teren	Adresa: str. Rovinari nr. 1 Vecini : N-Propr. particulare S- str. Rovinari E- Propr. particulare V-Propr. particulare	mp	15795	0,01
2	Grup Scolar „Traian Vuia"- Caminul nr. 1	Adresa: str. Rovinari nr.1 Suprafata construita :717mp Regim de inaltime:P+3 Anul construirii:1971 Sistem constructiv: structura din B.A. si zidarie caramida	buc	1	0,01
3	Grup Scolar „Traian Vuia"- Corp B (Scoala)	Adresa: str. Rovinari nr. 1 Suprafata construita :715mp Regim de inaltime:S+P+3 Anul construirii:1972 Sistem constructiv: fundatie beton armat, zidarie caramida	buc	1	0,01
4	Grup Scolar „Traian Vuia"- Cantina	Adresa: str.Rovinari nr.1 Suprafata construita :563mp Regim de inaltime:P Anul construirii:1971 Sistem constructiv: structura din b.a. si zidarie caramida	buc	1	0,01
5	Grup Scolar „Traian Vuia"	Adresa: str. Rovinari nr. 1 Suprafata construita :651mp Regim de inaltime:P Anul construirii:1971 Sistem constructiv:structura din b.a. si zidarie caramida	buc	1	0,01
6	Grup Scolar „Traian Vuia"- Atelier scoala	Adresa: str.Rovinari nr.1 Suprafata construita :570mp Regim de inaltime:P+2 Anul construirii:1972 Sistem constructiv: structura din b.a. si zidarie caramida	buc	1	0,01
7	Grup Scolar „Traian Vuia"- Atelier scoala	Adresa: str. Rovinari nr. 1 Suprafata construita : 307mp Regim de inaltime:P+2 Anul construirii:1985 Sistem constructiv: structura din b.a. si zidarie BCA	buc	1	0,01
8	Grup Scolar „Traian Vuia"- Centrala termica	Adresa: str.Rovinari nr. 1 Suprafata construita :195mp Regim de inaltime: P Anul construirii:1971 Sistem constructiv:	buc	1	0,01
9	Grup Scolar „Traian Vuia"- Atelier mecanic auto	Adresa: str.Rovinari nr 1. Suprafata construita : 71mp Regim de inaltime:P Anul construirii:1985 Sistem constructiv: zidarie BCA, structura b.a.	buc	1	0,01
10	Grup Scolar „Traian Vuia"- Post trafo si casa poarta	Adresa: str. Rovinari nr. 1 Suprafata construita : 49mp Regim de inaltime: P Anul construirii: 1972 Sistem constructiv: Sistem constructiv: zidarie BCA, structura b.a.	buc	1	0,01
11	Grup Scolar „Traian Vuia"- Atelier scoala intretinere	Adresa: str.Rovinari nr. 1 Suprafata construita :86mp Regim de inaltime:S+P Anul construirii: 1975 Sistem constructiv: zidarie BCA, structura b.a.	buc	1	0,01
12	Grup Scolar „Traian Vuia"- Magazie cantina	Adresa: str.Rovinari nr. 1 Suprafata construita :73mp	buc	1	0,01

	Căi Ferate Craiova- magazie	Suprafața construită : 229,20mp Regim de înălțime: P Anul construirii:1936 Sistem constructiv: fundație beton, zidărie caramida			
363	Grup Școlar Industrial Transporturi Căi Ferate Craiova- Cladire magazie	Adresa: str. Constantin Brâncuși nr. 15 Suprafața construită : 32,26mp Regim de înălțime: P Anul construirii:1972 Sistem constructiv: fundație beton, zidărie caramida	buc	1	0,01
364	Grup Școlar Industrial Transporturi Căi Ferate Craiova- Cladire centrala termica si sport	Adresa: str. Constantin Brâncuși nr. 15 Suprafața construită : 327,06 mp Regim de înălțime: P+1 Anul construirii:1938 Sistem constructiv: fundație caramida, zidărie caramida	buc	1	0,01
365	Grup Școlar Industrial Transporturi Căi Ferate Craiova- Cladire centrala termica cu racord gaze	Adresa: str. Constantin Brâncuși nr. 15 Suprafața construită : 6,52mp Regim de înălțime: P Anul construirii:1934 Sistem constructiv: fundație beton, zidărie BCA	buc	1	0,01
366	Grup Școlar Industrial Transporturi Căi Ferate Craiova- Post trafo	Adresa: str. Constantin Brâncuși nr. 15 Suprafața construită : 30,19mp Regim de înălțime: P Anul construirii: Sistem constructiv: fundație beton, zidărie BCA	buc	1	0,01
367	Grup Școlar Industrial Transporturi Căi Ferate Craiova- Cos centrala	Adresa: str. Constantin Brâncuși nr. 15 Suprafața construită : 9,31mp Regim de înălțime: P Anul construirii: Sistem constructiv: fundație beton, zidărie caramida	buc	1	0,01
368	Grup Școlar Industrial Transporturi Căi Ferate Craiova- Cladire depozit	Adresa: str. Constantin Brâncuși nr. 15 Suprafața construită : 322,38mp Regim de înălțime: P Anul construirii: Sistem constructiv: fundație beton, zidărie caremida	buc	1	0,01
369	Grupul Scolar de Industrie Alimentara Ilie Murgulescu- Teren	Adresa: str. Brestei nr. 144 Vecini : N-Fac de Educatie Fizica, teren dom. public S- Fac de Educatie Fizica, teren dom. Public, str. Brestei E- dom. public V-Fac. De Educatie Fizica	mp	22243	0,01
370	Grupul Scolar de Industrie Alimentara Ilie Murgulescu- Punct sacrificare	Adresa: str. Brestei nr. 144 Suprafața construită :11,63 mp Regim de înălțime:P Anul construirii:1976 Sistem constructiv: placi azbociment	buc	1	0,01
371	Grupul Scolar de Industrie Alimentara Ilie Murgulescu- Magazie metalica	Adresa: str. Brestei nr. 144 Suprafața construită :74,49 mp Regim de înălțime:P Anul construirii:1976 Sistem constructiv: tabla	buc	1	0,01
372	Grupul Scolar de Industrie Alimentara Ilie Murgulescu- Magazie	Adresa: str. Brestei nr. 144 Suprafața construită :25,68 mp Regim de înălțime: Anul construirii: Sistem constructiv:	buc	1	0,01
373	Grupul Scolar de Industrie Alimentara Ilie Murgulescu- Spalatorie si ateliere	Adresa: str. Brestei nr. 144 Suprafața construită :260,23 mp Regim de înălțime: Anul construirii: Sistem constructiv:	buc	1	0,01

		Regim de inaltime:P Anul construirii: 1982 Sistem constructiv: structura metalica			
13	Grup Scolar „Traian Vuia"- Atelier scoala magazie	Adresa: str.Rovinari nr. 1 Suprafata construita :64mp Regim de inaltime:P Anul construirii: 1985 Sistem constructiv: structura metalica	buc	1	0,01
14	Grup Scolar „Traian Vuia"- Magazie atelier	Adresa: str.Rovinari nr. 1 Suprafata construita :41mp Regim de inaltime:P Anul construirii: 1982 Sistem constructiv: structura metalica	buc	1	0,01
15	Grup Scolar „Traian Vuia"- Atelier scoala garaj	Adresa: str.Rovinari nr. 1 Suprafata construita :64mp Regim de inaltime:P Anul construirii: 1975 Sistem constructiv: structura metalica	buc	1	0,01
16	Grup Scolar „Traian Vuia"- Magazie atelier	Adresa: str.Rovinari nr. 1 Suprafata construita :35mp Regim de inaltime:P Anul construirii: 1985 Sistem constructiv: structura metalica	buc	1	0,01
17	Grup Scolar „Traian Vuia"- Statie compresor	Adresa: str.Rovinari nr. 1 Suprafata construita :9mp Regim de inaltime:P Anul construirii: 1985 Sistem constructiv: structura metalica	buc	1	0,01
18	Gradinita de copii cu program prelungit nr. 40 - Teren	Adresa: str.Arh. Duiliu Marcu nr. 14 Vecini : N-Bl. 20 S- Bl. 13 E- Bl. 15 V- Str.Arh. Duiliu Marcu	mp	4594	0,01
19	Gradinita nr. 30 "Casuta Fermecata"(fosta Gradinita 39)- Teren	Adresa: str.Beethoven nr. 17 Vecini : N-proprietate particulara S- fam. Nicolae E- str. Beethoven V- fam. Poenaru	mp	1000	0,01
20	Gradinita nr.30 "Casuta Fermecata"(fosta Gradinita nr 39)- Corp anexa	Adresa: strBeethoven nr. 17 Suprafata construita ~~383,89mp~~ 30 Regim de inaltime:D+P Anul construirii: 1886 Sistem constructiv: caramida + tabla	buc	1	0,01
21	Gradinita nr. 30 "Casuta Fermecata"(fosta Gradinita 30)- Teren	Adresa: str.Principatele Unite nr. 1 Vecini : N-bl.L, prop. particulare S-fam. Durac E- str. Principatele Unite V- Staicu L.	mp	650,7	0,01
22	Liceul Teoretic Henri Coanda + Colegiul Tehnic "Ion Mincu"- Teren in indiviziune	Adresa: str.Henri Coanda nr. 48 Vecini : N-Cart. Sarari, bl. O6,O17, O18, O19, centrala termica PT3 S- Cart. Sarari bl. P11, P12, P13 E- str. Henri Coanda bl. O1, O2, O3 V- Cart. Sarari bl. P4, P5, P6, P7, P8	mp	17309	0,01
23	Liceul Teoretic Henri Coanda- Cladire internat	Adresa: str Henri Coanda nr. 48 Suprafata construita :728 mp Regim de inaltime:P+2	buc	1	0,01