

**HOTĂRÂREA NR. \_\_\_\_\_**

**privind darea în folosință gratuită, pe durata existenței construcțiilor, către Mitropolia Olteniei-Arhiiepiscopia Craiovei, a terenurilor situate în municipiul Craiova, str.Ion Maiorescu, nr.9, aferente Bisericii Sf.Treime, Casei Parohiale și Turnului Clopotniță**

Consiliul Local al Municipiului Craiova, întrunit în ședința ordinară din data de 28.11.2023;

Având în vedere referatul de aprobare nr.382063/2023, raportul nr.386522/2023 al Direcției Patrimoniu și raportul de avizare nr.390210/2023 al Direcției Juridice, Asistență de Specialitate și Contencios Administrativ prin care se propune darea în folosință gratuită, pe durata existenței construcțiilor, către Mitropolia Olteniei-Arhiiepiscopia Craiovei, a terenurilor situate în municipiul Craiova, str.Ion Maiorescu, nr.9, aferente Bisericii Sf.Treime, Casei Parohiale și Turnului Clopotniță;

În conformitate cu prevederile art.108 lit.d, art.286 alin.4, art.297 alin.1 lit.d și art.349 din Ordonanța de Urgență a Guvernului nr.57/2019 privind Codul Administrativ, cu modificările și completările ulterioare;

În temeiul art.129 alin.2 lit.c coroborat cu alin.6 lit.a, art.139 alin.3 lit.g, art.154 alin.1 și art.196 alin.1 lit.a din Ordonanța de Urgență a Guvernului nr.57/2019 privind Codul Administrativ, cu modificările și completările ulterioare;

**HOTĂRĂȘTE:**

**Art.1.** Se aprobă darea în folosință gratuită, pe durata existenței construcțiilor, către Mitropolia Olteniei-Arhiiepiscopia Craiovei, a terenurilor situate în municipiul Craiova, str.Ion Maiorescu, nr.9, în suprafață de 377 mp., 407 mp. și 83 mp., aferente Bisericii Sf.Treime, Casei Parohiale și Turnului Clopotniță, identificate conform anexelor nr.1 și nr.2 care fac parte integrantă din prezenta hotărâre.

**Art.2.** Pedarea – primirea terenurilor identificate la art.1, se va face pe bază de proces verbal, încheiat în termen de 30 zile de la adoptarea prezentei hotărâri.

**Art.3.** Primarul Municipiului Craiova, prin aparatul de specialitate: Serviciul Administrație Publică Locală, Direcția Patrimoniu și Mitropolia Olteniei-Arhiiepiscopia Craiovei vor aduce la îndeplinire prevederile prezentei hotărâri.

**INIȚIATOR,  
PRIMAR,  
Lia-Olguța VASILESCU**

**AVIZAT,  
SECRETAR GENERAL,  
Nicoleta MIULESCU**

**Municipiul Craiova**  
**Primăria Municipiului Craiova**  
**Direcția Patrimoniu**  
**Serviciul Patrimoniu**  
Nr. 382063/07.11.2023

**Referat de aprobare la proiectul de hotărâre  
privind darea în folosință gratuită pe durata existenței construcțiilor, către Mitropolia  
Olteniei – Arhiepiscopia Craiovei, a terenurilor situate în Craiova, str. Ion Maiorescu, nr.9, în  
suprafață de 377mp, 407mp și 83mp aferente Biserica Sf. Treime, Casa Parohială și Turn  
Clopotnița.**

Prin adresa nr. 2395/31.10.2023 înregistrată la Primăria Municipiului Craiova sub nr. 375016/01.11.2023, Mitropolia Olteniei - Arhiepiscopia Olteniei solicită transmiterea în folosință gratuită imobilele teren în suprafața de 377mp, 407mp și 83mp, terenuri pe care sunt edificate Biserica SF Treime, Casă Parohială și Turn Clopotniță, imobile situate în Craiova , str . Ion Maiorescu nr.9.

În temeiul art. 108, lit. d), art. 129 alin. (1), art. 129 alin. (2) lit. c) art. 129 alin. (6) lit. a) și art. 129 alin. (7) lit. j) și lit k), art. 286 alin (4), art. 349, din O.U.G. nr. 57/2019 privind Codul administrativ, cu modificările și completările ulterioare, se propune elaborarea de către Direcția Patrimoniu, Serviciul Patrimoniu a unui **Proiect de hotărâre privind darea în folosință gratuită pe durata existenței construcțiilor, către Mitropolia Olteniei – Arhiepiscopia Craiovei, a terenurilor situate în Craiova, str. Ion Maiorescu, nr.9, în suprafață de 377mp, 407mp și 83mp aferente Biserica Sf. Treime, Casa Parohială și Turn Clopotniță.**

Proiectul de hotărâre împreună cu întreaga documentație va fi supus spre dezbatere și aprobare Consiliului Local al municipiului Craiova.

**PRIMAR,**  
**Lia-Olguța Vasilescu**

ÎNTOCMIT:  
Director executiv,  
Cristian Ionuț Gâlea  
*Îmi asum responsabilitatea privind  
fundamentarea, realitatea și legalitatea  
intocmirii acestui act oficial*  
Data:  
Semnătura:

MUNICIPIUL CRAIOVA  
PRIMĂRIA MUNICIPIULUI CRAIOVA  
Direcția Patrimoniu  
Serviciul Patrimoniu  
Nr.386522/ . .2023

Avizat,  
Viceprimar,  
Aurelia Filip

## RAPORT

**privind darea în folosință gratuită pe durata existenței construcțiilor, către Mitropolia Olteniei – Arhiepiscopia Craiovei, a terenurilor situate în Craiova, str. Ion Maiorescu, nr.9, în suprafață de 377mp, 407mp și 83mp aferente Biserica Sf. Treime, Casa Parohială și Turn Clopotnița identificate în anexa nr.1 și anexa nr.2 la prezentul raport**

Prin referatul de aprobare nr. 382063/2023 la proiectul de hotărâre privind darea în folosință gratuită pe durata existenței construcțiilor, către Mitropolia Olteniei – Arhiepiscopia Craiovei, a terenurilor situate în Craiova, str. Ion Maiorescu, nr.9, în suprafață de 377mp, 407mp și 83mp aferente Biserica Sf. Treime, Casa Parohială și Turn Clopotnița

În temeiul art. 108, lit. d), art. 129 alin. (1), art. 129 alin. (2) lit. c) art. 129 alin. (6) lit. a) și art. 129 alin. (7) lit. j) și lit k), art. 286 alin (4), art. 349, din O.U.G. nr. 57/2019 privind Codul administrativ, cu modificările și completările ulterioare, se propune elaborarea de către Direcția Patrimoniu, Serviciul Patrimoniu a unui Proiect de hotărâre privind darea în folosință gratuită pe durata existenței construcțiilor, către Mitropolia Olteniei – Arhiepiscopia Craiovei, a terenurilor situate în Craiova, str. Ion Maiorescu, nr.9, în suprafață de 377mp, 407mp și 83mp aferente Biserica Sf. Treime, Casa Parohială și Turn Clopotnița.

Prin adresa nr.1029/11.05.2023 înregistrată la Primăria Municipiului Craiova cu numărul 165253/2023 , Mitropolia Olteniei – Arhiepiscopia Craiovei cu sediul în str. Mitropolit Firmilian, nr. 3, Craiova, aduce la cunoștință autorității publice locale, intenția de a intabula pe numele Municipiului Craiova terenul aferent construcțiilor Biserica Sf Treime , Casa Parohială și Turn Clopotnița situate în Craiova str. Ion Maiorescu nr. 9

Prin adresele 2395/31.10.2023 și 2507/07.11.2023 înregistrate la Primăria Municipiului Craiova cu numerele 375016/2023 și 381897/2023, Mitropolia Olteniei – Arhiepiscopia Craiovei cu sediul în str. Mitropolit Firmilian, nr. 3, Craiova, solicită autorității publice locale, transmiterea în folosință gratuită terenurile în suprafață de 377mp, 407mp și 83mp, aferente construcțiilor Biserica Sf Treime , Casa Parohială și Turn Clopotnița situate în Craiova, str. Ion Maiorescu nr. 9

Terenurile în suprafață de 377mp, 407mp și 83mp aferente Biserica Sf. Treime, Casa Parohială și Turn Clopotnița, aparțin domeniului public al municipiului Craiova și fac parte din suprafața totală de 5590mp - teren str. Ion Maiorescu, declarat de uz și interes public local prin Hotărârea Consiliului Local nr. 309/29.06.2023, anexa nr. 2, poziția 5, cu valoarea de inventar de 20.962.500,00lei.

Valorile de inventar a celor trei terenuri raportate la valoarea de inventar a suprafeței de 5590mp sunt următoarele : - pentru terenul în suprafață de 377mp valoarea este de 1.413.750lei;  
- pentru terenul în suprafață de 407mp valoarea este de 1.526.250lei;  
- pentru terenul în suprafață de 83mp valoarea este de 311.250lei

În conformitate cu prevederile Art. 108 alin d din Ordonanța de Urgență nr.57/2019 privind Codul Administrativ, cu modificările și completările ulterioare “Consiliile locale și consiliile județene hotărăsc, în condițiile prevăzute în partea a V-a a prezentului cod, ca bunurile ce aparțin domeniului

public sau privat, local sau județean, după caz, să fie date în folosință gratuită instituțiilor de utilitate publică”

Prin Legea nr. 489/08.01.2007 privind libertatea religioasă și regimul general al cultelor, publicată în Monitorul oficial Partea I, nr. 11/8.01.2007, s-a recunoscut cultul religios intitulat Biserica Ortodoxa Romana, abrogand Decretul nr.177/1948 pentru regimul general al cultelor religioase, publicat în Monitorul Oficial al României, nr.178 din 4 august 1948, cu modificările și completările ulterioare, iar statutul acestui cult fiind aprobat prin HG nr. 53/2008.

Prin art. 6 din HG nr. 53/2008 „(1) Biserica Ortodoxa Romana este organizata ca patriarhie, cu titulatura "Patriarhia Romana".

(2) Patriarhia Romana cuprinde eparhii (arhiepiscopii si episcopii), grupate in mitropolii, precum si alte unitati, in interiorul sau in afara granitelor Romaniei, dupa cum urmeaza: (...) V. Mitropolia Olteniei, cuprinzand: 22. Arhiepiscopia Craiovei, cu sediul in municipiul Craiova”, iar potrivit art. 40 din HG nr. 53/2008 „(1) Unitatile componente ale Bisericii Ortodoxe Romane, organizata ca Patriarhie, sunt: a) parohia, si conform art. 41 din HG nr. 53/2008 „(1) Patriarhia, mitropolia, arhiepiscopia, episcopia, vicariatul, protopopiatul (protoieria), manastirea si parohia sunt persoane juridice de drept privat si utilitate publica, cu drepturile si obligatiile prevazute de prezentul statut.

(2) Aceste persoane juridice au dreptul la doua coduri unice de inregistrare fiscala, atat pentru activitatea non-profit, cat si pentru cea economica”.

Potrivit art. 43 din HG nr. 53/2008 „Parohia este comunitatea crestinilor ortodocsi, clerici si mireni, situata pe un anume teritoriu si subordonata centrului eparhial din punct de vedere canonic, juridic, administrativ si patrimonial, condusa de un preot paroh numit de chiriarhul (arhiepiscopul sau episcopul) eparhiei respective”.

În conformitate cu prevederile art. 108, lit. d), art. 129 alin. (1), art. 129 alin. (2) lit. c) art. 129 alin. (6) lit. a) și art. 129 alin. (7) lit. j) și lit k), art. 286 alin (4), art. 297 alin.(1), lit. d) art. 349, din O.U.G. nr. 57/2019 privind Codul administrativ, cu modificarile și completările ulterioare, propunem spre aprobare Consiliului Local:

**1.Darea în folosință gratuită pe durata existenței construcțiilor, către Mitropolia Olteniei – Arhiepiscopia Craiovei, a terenurilor situate în Craiova, str. Ion Măiorescu, nr.9, în suprafață de 377mp, 407mp și 83mp, aferente Bisericii Sf. Treime, Casei Parohiale și Turnului Clopotniță, identificate conform Anexei nr.1 și Anexei nr.2 la prezentul raport**

**2.Predarea primirea terenurilor identificate la punctul 1 se va face pe baza de proces verbal încheiat în termen de 30 zile de la adoptarea hotărârii.**

Director executiv,  
Cristian Ionuț Gâlea

*Îmi asum responsabilitatea  
privind realitatea și legalitatea în  
solidar cu întocmitorul înscrisului*

*Data:*

*Semnătura:*

Sef Serviciu,  
Lucian Cosmin Mituca

*Îmi asum responsabilitatea privind  
realitatea și legalitatea în solidar  
cu întocmitorul înscrisului*

*Data:*

*Semnătura:*


Întocmit,  
Inspector Cosmin Popescu  
*Îmi asum responsabilitatea privind  
realitatea și legalitatea întocmirii  
acestui act oficial*  
*Data:*

*Semnătura:*

**DATELE DE IDENTIFICARE A TERENURILOR CE APARTIN DOMENIULUI PUBLIC AL MUNICIPIULUI CRAIOVA SITUATE  
IN STR. ION MAIORESCU, NR.9, CE SE TRANSMIT IN FOLOSINTA GRATUITĂ PE DURATA EXISTENȚEI CONSTRUCȚIILOR  
CATRE MITROPOLIA OLTENIEI – ARHIEPISCOPIA CRAIOVEI**

<b>NR. CRT</b>	<b>DENUMIRE</b>	<b>DATE IDENTIFICARE</b>	<b>VALOARE INVENTAR</b>	<b>SITUATIE JURIDICA</b>
1	TEREN IN SUPRAFATĂ DE 377MP AFERENT BISERICA SF. TREIME STR. ION MAIORESCU NR.9	TEREN ÎN SUPRAFAȚA DE 377MP CU VALOAREA DE 1.413.750 LEI DIN SUPRAFAȚA TOTALA DE 5590 MP CU NR DE INVENTAR DE 42002843 SI VALOAREA DE 20.962.500,00 LEI VECINĂȚĂȚI: N – DOMENIU PUBLIC; S - DOMENIU PUBLIC ; E – DOMENIU PUBLIC ; V - DOMENIU PUBLIC;	1.413.750	DOMENIU PUBLIC MUNICIPIUL CRAIOVA HCL 309/2023, A.2, P.5
2	TEREN IN SUPRAFATĂ DE 407MP AFERENT CASA PAROHIALA STR. ION MAIORESCU NR.9	TEREN ÎN SUPRAFAȚA DE 407MP CU VALOAREA DE 1.526.250 LEI DIN SUPRAFAȚA TOTALA DE 5590 MP CU NR DE INVENTAR DE 42002843 SI VALOAREA DE 20.962.500,00 LEI VECINĂȚĂȚI: N – DOMENIU PUBLIC; S - DOMENIU PUBLIC ; E – DOMENIU PUBLIC ; V - DOMENIU PUBLIC;	1.526.250	DOMENIU PUBLIC MUNICIPIUL CRAIOVA HCL 309/2023, A.2, P.5
3	TEREN IN SUPRAFATĂ DE 83MP AFERENT TURN CLOPOTNITA STR. ION MAIORESCU NR.9	TEREN ÎN SUPRAFAȚA DE 83MP CU VALOAREA DE 311.250 LEI DIN SUPRAFAȚA TOTALA DE 5590 MP CU NR DE INVENTAR DE 42002843 SI VALOAREA DE 20.962.500,00 LEI VECINĂȚĂȚI: N – DOMENIU PUBLIC; S - DOMENIU PUBLIC ; E – DOMENIU PUBLIC ; V - DOMENIU PUBLIC;	311.250	DOMENIU PUBLIC MUNICIPIUL CRAIOVA HCL 309/2023, A.2, P.5

DIRECTOR EXECUTIV ,  
CRISTIAN IONUT GALEA

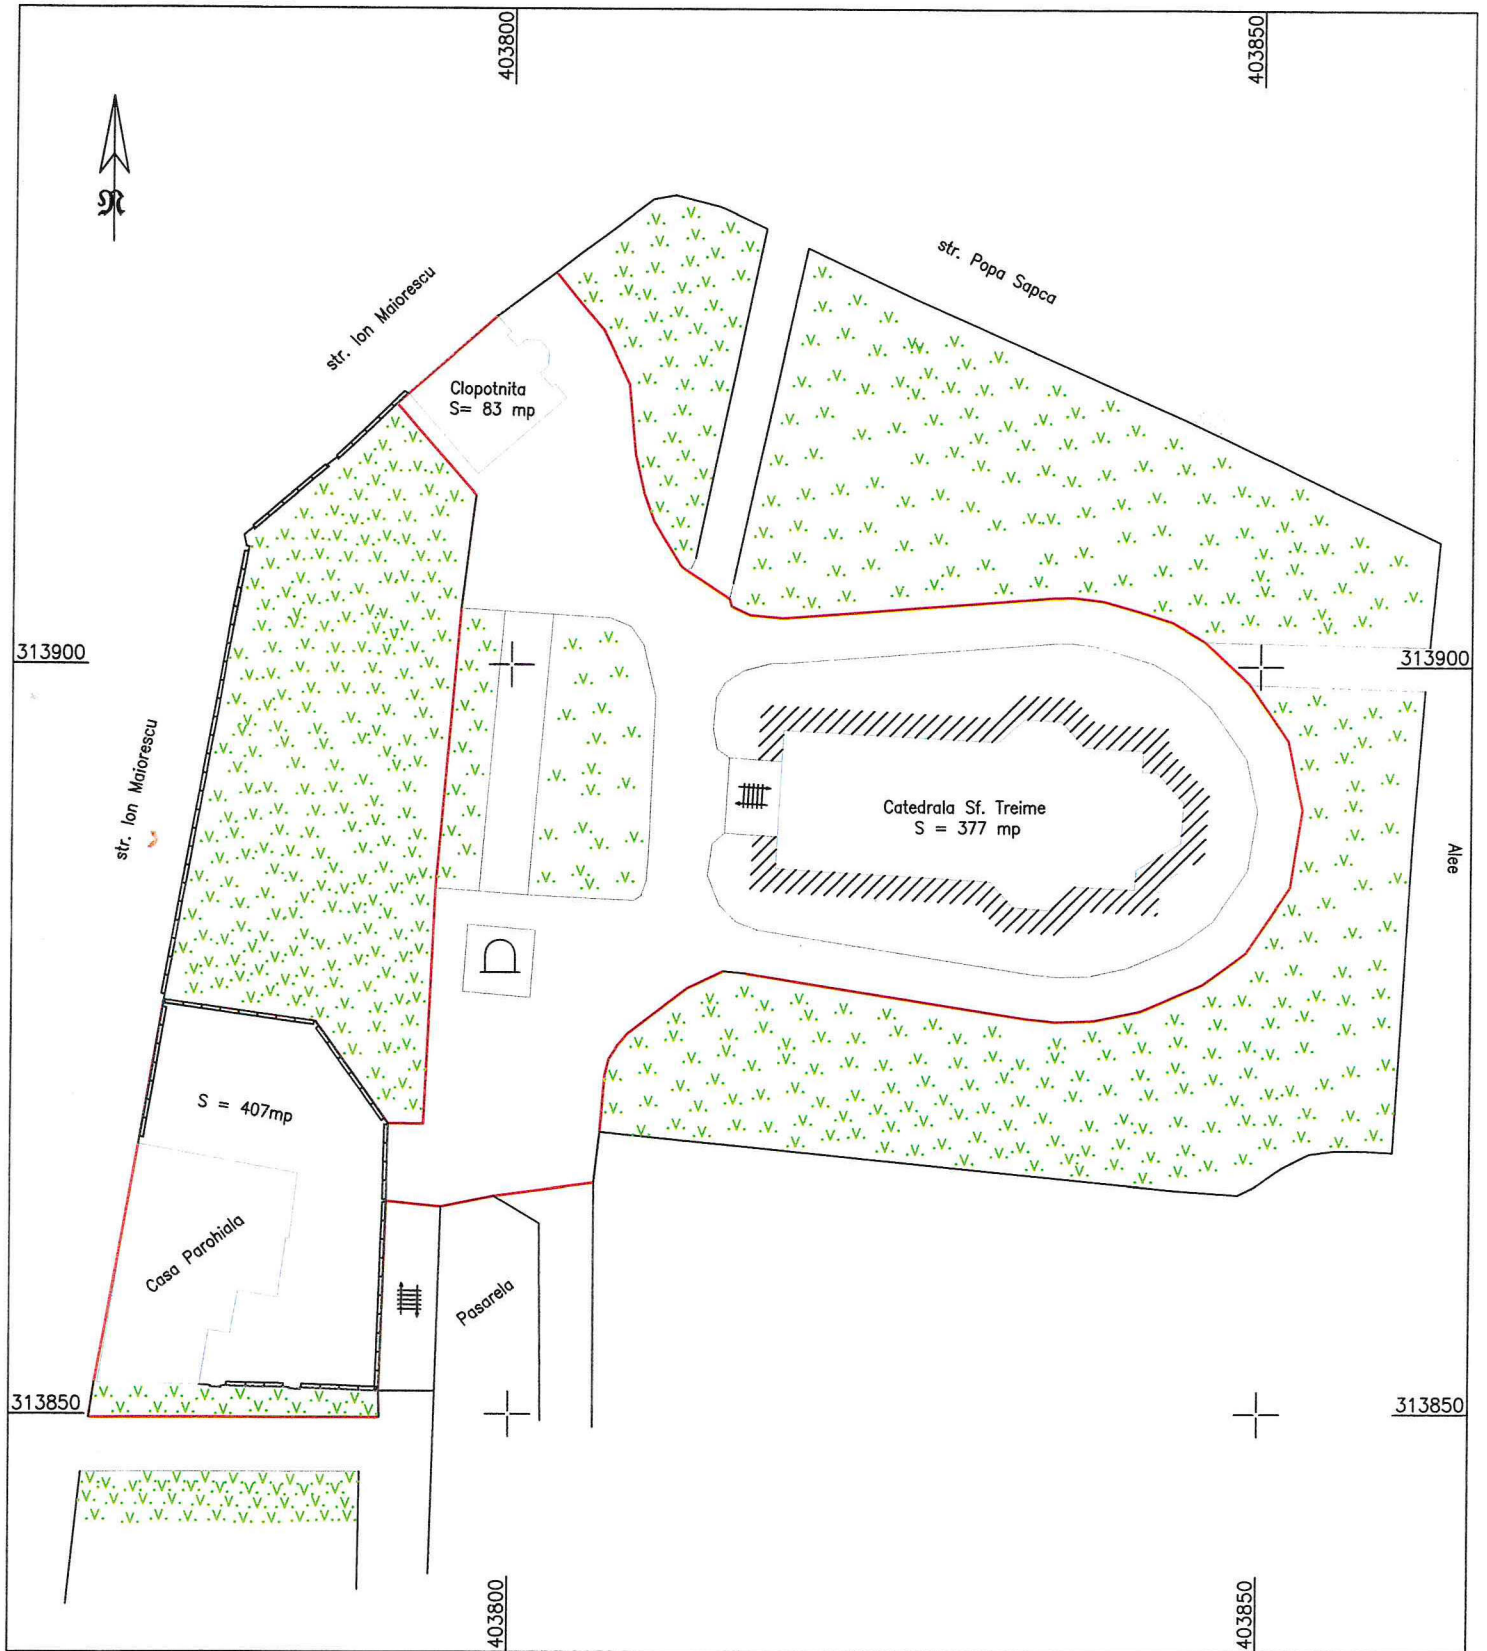

LEGENDA	
	Monument
	Spatiu Verde
	Cai de acces
	Constructii
	Gard de metal
	Zona propusa - 2300mp
	Zona acceptata - 407mp
	- 377mp
	- 83mp

DIRECTOR EXECUTIV  
CRISTIAN IONUT GALEA

**MUNICIPIUL CRAIOVA**  
**PRIMARIA MUNICIPIULUI CRAIOVA**  
**Directia Juridica, Asistenta de Specialitate si Contencios Administrativ**  
**Nr. 390210/13.11.2023**

**RAPORT DE AVIZARE**

Avand în vedere:

- Referat de aprobare nr.382063/2023 și Raportul nr.386522/2023 al Direcției Patrimoniu;
- În conformitate cu prevederile art. 108, lit. d), art. 129 alin. (1), art. 129 alin. (2) lit. c) art. 129 alin. (6) lit. a) și art. 129 alin. (7) lit. j) și lit k), art. 286 alin (4), art. 297 alin.(1), lit. d) art. 349, din O.U.G. nr. 57/2019 privind Codul administrati
- Potrivit Legii nr.514/2003 privind organizarea si exercitarea profesiei de consilier juridic,

**AVIZAM FAVORABIL**

propunerea privind supunerea spre aprobare Consiliului Local al Municipiului Craiova:

1.Darea în folosință gratuită pe durata existenței construcțiilor, către Mitropolia Olteniei – Arhiepiscopia Craiovei, a terenurilor situate în Craiova, str. Ion Maiorescu, nr.9, în suprafață de 377mp, 407mp și 83mp, aferente Bisericii Sf. Treime, Casei Parohiale și Turnului Clopotniță, identificate conform Anexei nr.1 și Anexei nr.2 la prezentul raport

2.Predarea primirea terenurilor identificate la punctul 1 se va face pe baza de proces verbal încheiat în termen de 30 zile de la adoptarea hotărârii.

**Director Executiv,**  
**Ovidiu Mischianu**

Îmi asum responsabilitatea privind realitatea  
si legalitatea in solidar cu intocmitorul in scrisului  
**Semnatura:**

**Intocmit,**  
**Cons.jur.Nicoleta Bedelici**

Imi asum responsabilitatea privind legalitatea actului  
administrativ  
**Semnatura:**






NR: 381897

DATA: 07/11/2023

COD: 178809A

PRIMĂRIA MUN. CRAIOVA

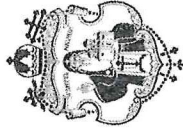

**MITROPOLIA OLTENIEI  
ARHIEPISCOPIA CRAIOVEI**

Str. Mitropolit Firmilian nr. 3, Craiova, cod 200381, Județul Dolj

Tel.: 0251-415054, Fax: 0251-418369, E-mail: cabinet@m-ol.ro, Web: www.m-ol.ro

**CABINETUL MITROPOLITULUI**

*NR. 2507/07.11.2023*

*Dr. Irineu  
07.11.23*

*Dr. Irineu  
07.11.23*

*Dr. Irineu  
08.11.2023*

**CĂTRE**

**Primăria Municipiului Craiova**

Cu aleasă considerație, revenim la adresa noastră nr. 2395/31.10.2023 și înregistrată la Primăria Craiova sub nr.375016/01.11.2023, prin care v-am solicitat acordarea dreptului de folosință gratuită pentru terenul pe care sunt amplasate Biserica Sfânta Treime casa parohială și clopotnița proprietatea parohiei cu același nume, cu precizarea că suprafața aferentă construcțiilor este de 867 mp conform planului anexat.




† **Dr. Irineu**

**MITROPOLITUL OLTENIEI**

*27689 / 08.11.23*

Plan de situatie  
Scara 1:500

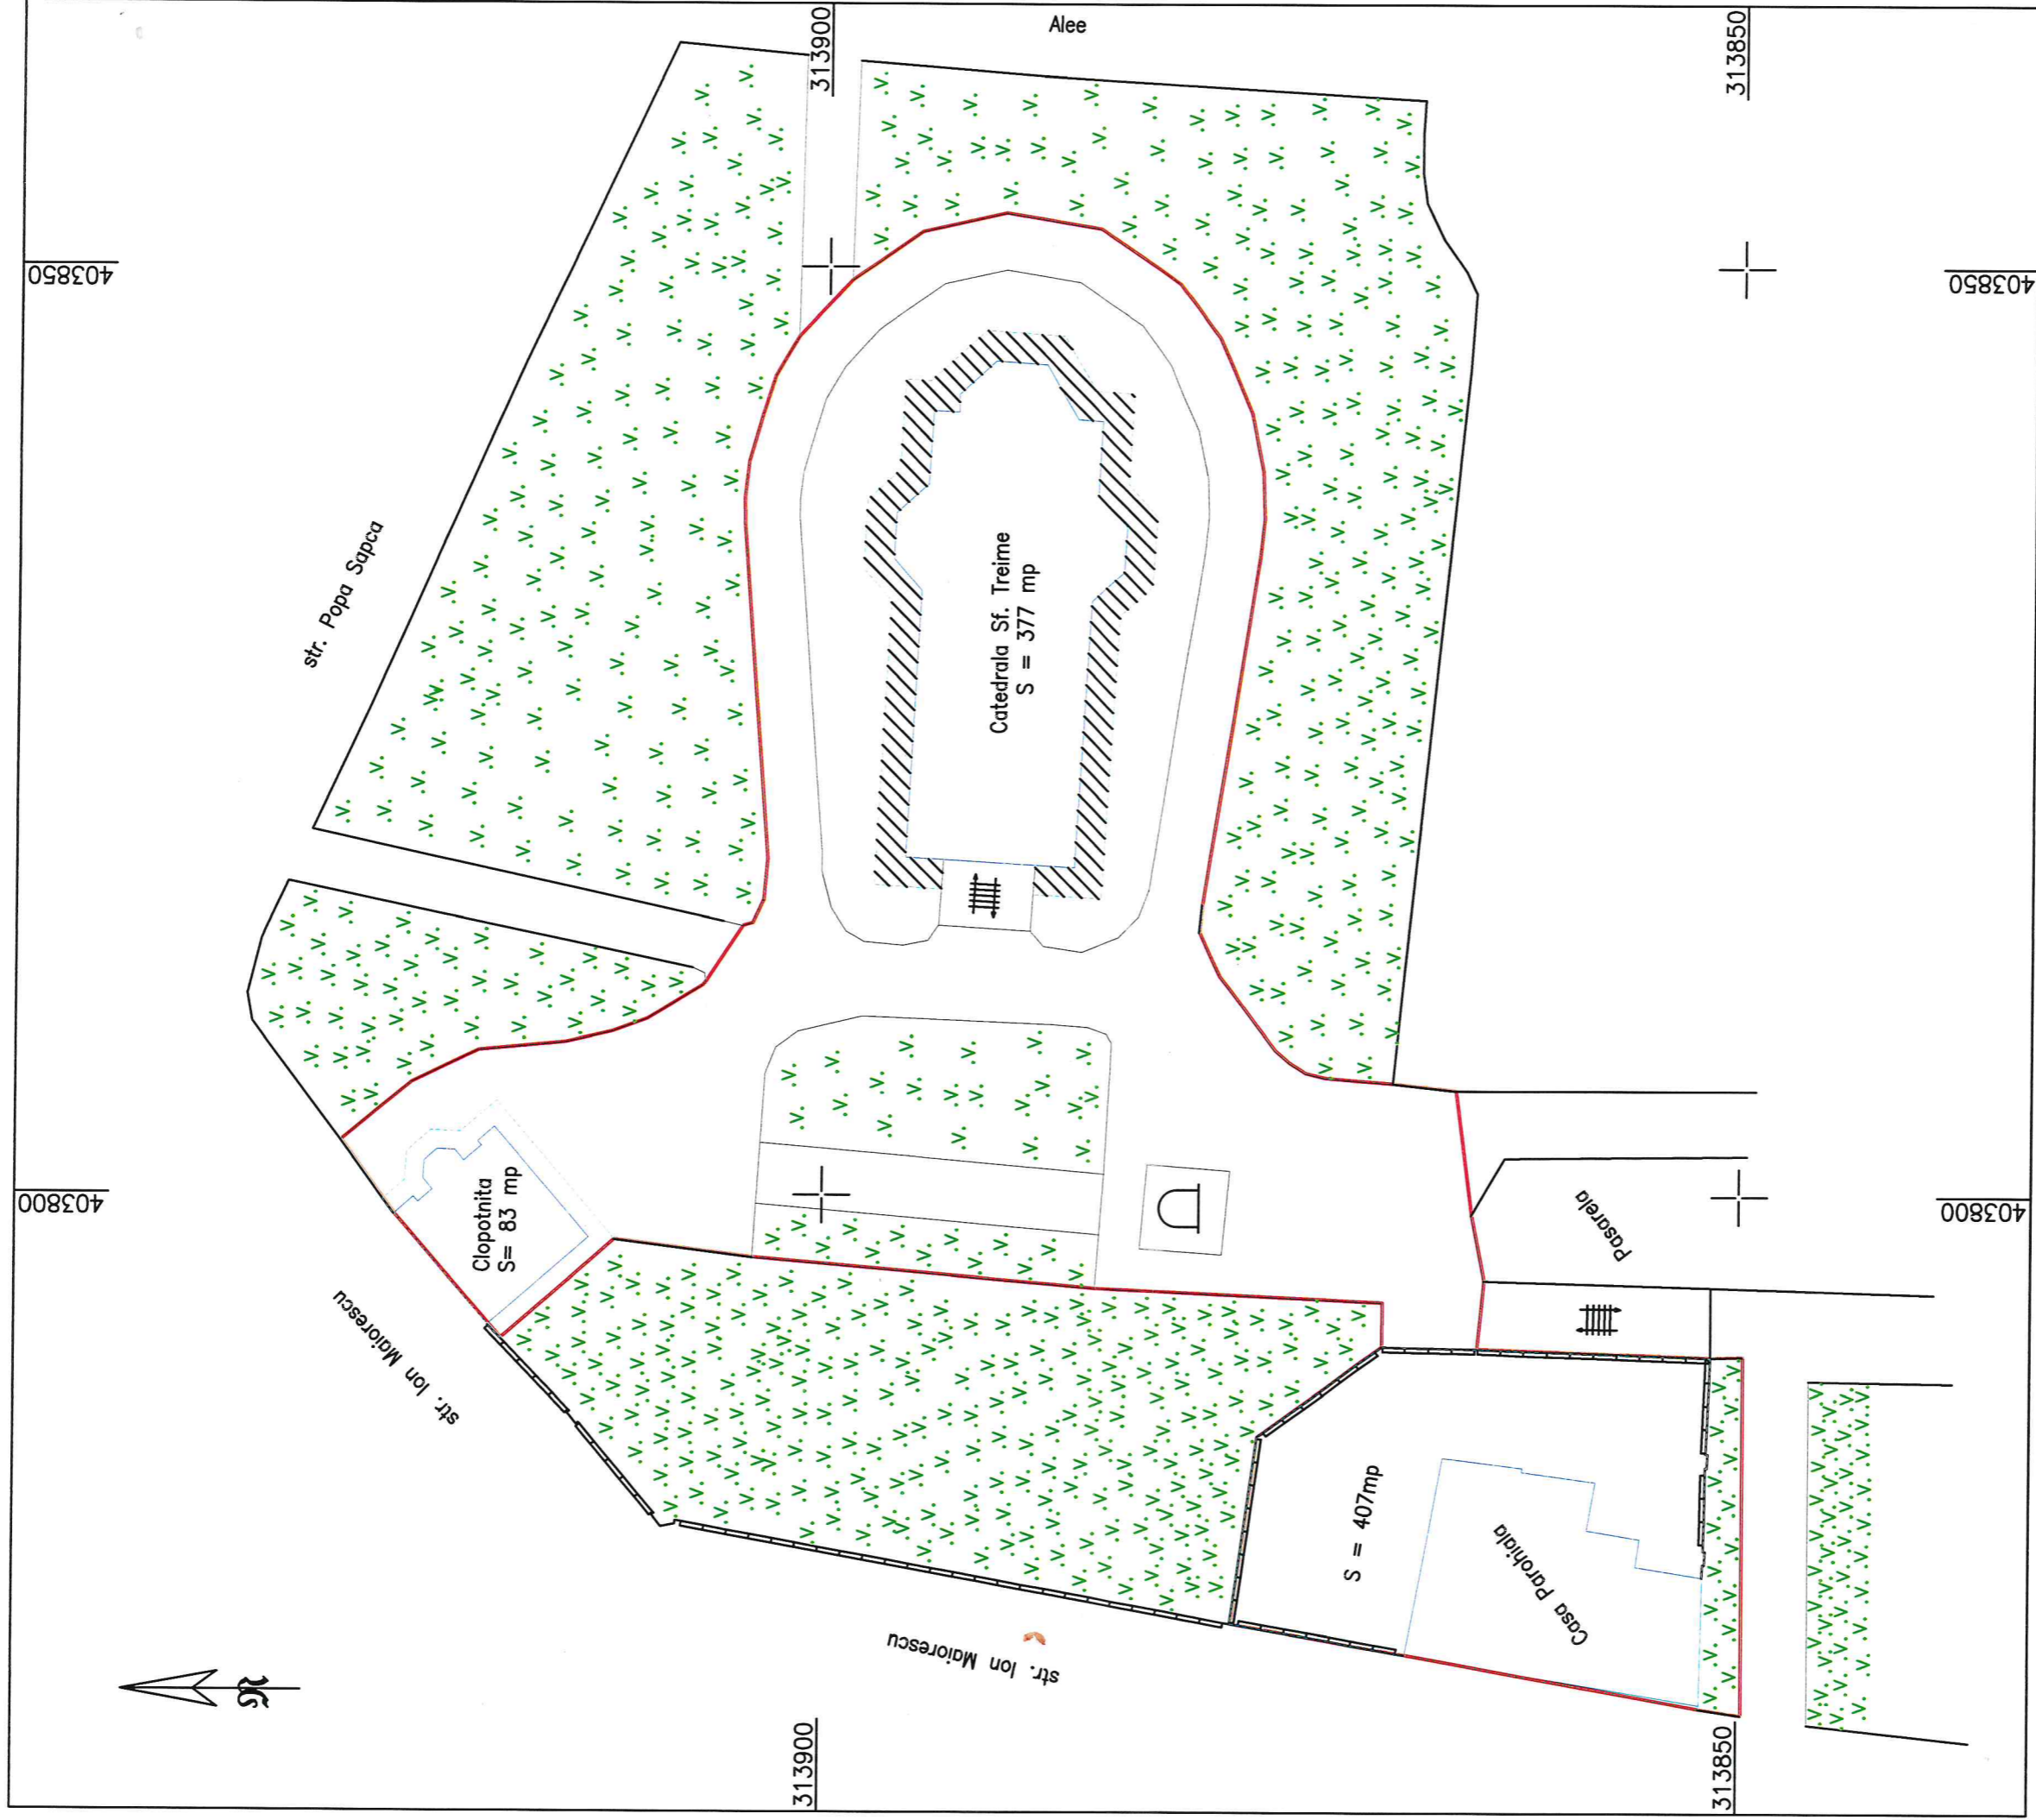

LEGENDA

	Monument
	Spatiu Verde
	Cai de acces
	Constructii
	Gard de metal
	Zona propusa - 2300mp
	Zona acceptata - 407mp
	- 377mp
	- 83mp



# MITROPOLIA OLTENIEI ARHIEPISCOPIA CRAIOVEI

Str. Mitropolit Firmilian nr. 3, Craiova, cod 200381, Județul Dolj  
Tel.: 0251-415054, Fax: 0251-418369, E-mail: cabinet@m-ol.ro, Web: www.m-ol.ro

## CABINETUL MITROPOLITULUI

SF. MITROPOLIE A OLTENIEI  
ARHIEPISCOPIA CRAIOVEI  
NR. 2395  
ZIUA 31 LUNA 10 ANUL 2023



NR: 375016  
DATA: 01/11  
COD: 17104E  
PRIMARIA HL

### CĂTRE

Primăria Municipiului Craiova

Cu aleasă considerație, vă facem cunoscut că Mitropolia Olteniei - Arhiepiscopia Craiovei funcționează, ca unitate de cult, în Craiova, strada Mitropolitul Firmilian, nr. 3, Jud. Dolj,

În acest sens, vă rugăm să ne transmiteți în folosință gratuită imobilul teren în suprafață de 2300 mp, conform planului de amplasament anexat, teren pe care sunt amplasate Biserica Sfânta Treime împreună cu icasa parohială și clopotnița proprietatea parohiei cu același nume.

Solicităm ca acest drept să fie constituit în favoarea Parohiei Sfânta Treime, pentru toată durata de existență a construcțiilor.

Temeiul de drept al solicitării noastre este art. 349 din Ordonanța de Urgență nr. 57/2019 privind Codul Administrativ.

Potrivit art. 40 și 41 din Hotărârea Guvernului nr.53/2008 privind STATUTUL pentru organizarea și funcționarea Bisericii Ortodoxe Române, publicată în Monitorul Oficial nr. 50 din 22 ianuarie 2008, Arhiepiscopia Craiovei este unitate componentă a Bisericii Ortodoxe Române, fiind persoană juridică de drept privat și utilitate publică, cu drepturile și obligațiile prevăzute de prezentul statut.

Alăturat vă transmitem Certificatul de Înregistrare Fiscală al Parohiei Sfânta Treime. Convinși fiind că veți sprijini demersul nostru, vă asigurăm de tot respectul.



† Dr. Irineu

MITROPOLITUL OLTENIEI

MINISTERUL ECONOMIEI ȘI FINANTELOR

**CERTIFICAT DE INREGISTRARE FISCALA**

PAROHIA SFINTA TREIME

CRAIOVA judet: DOLJ

ION MAIORESCU nr. 9


Autorizatie: 675/15.01.1768 Nr. inreg: 1/223

**E** Codul dvs. de înregistrare fiscală este: 4711502

Emitent - Director general

Data emiterii: 30/09/93

Semnătura

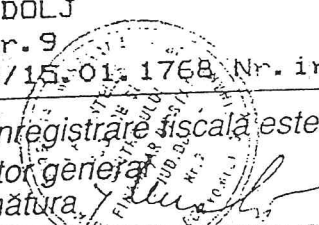



**MITROPOLIA OLTENIEI  
ARHIEPISCOPIA CRAIOVEI**

Str. Mitropolit Firmilian nr. 3, Craiova, cod 200381, Județul Dolj  
Tel.: 0251-415254, Fax: 0251-415369, E-mail: cabinetmof@yahoo.ro, Web: www.m-ol.ro

**CABINETUL MITROPOLITULUI**

SF. MITROPOLIE A OLTENIEI  
ARHIEPISCOPIA CRAIOVEI

NR. 1029

ZIUA 11 LUNA 05 ANUL 2023

**DOMNIEI SALE,**

**DOAMNEI PRIMAR LIA OLGUȚA VASILESCU**

**PRIMARUL MUNICIPIULUI CRAIOVA.**


**DOMNULE PRIMAR,**

Cu deosebit respect, vă aducem la cunoștință că Arhiepiscopia Craiovei intenționează să întocmească documentația cadastrală în numele instituției dvs pentru terenul pe care sunt amplasate construcțiile proprietatea Parohiei Sfânta Treime, respectiv biserica, clopotnița și casa parohială.

Pentru întocmirea planului de situație topo vă solicităm să ne sprijiniți prin punerea la dispoziție a actelor de proprietate pe teren, respectiv hotărârea de guvern și pocesul verbal de inventariere a domeniului public.

Menționăm că imobilele Parohiei Sfintei Treimi urmează a fi cuprinse în cadrul unui program de modernizare iar pentru acest proiect avem nevoie de documentația cadastrală a terenului și clădirilor:

Adresa imobilelor parohiei este Str Ion Maiorescu, nr.1.

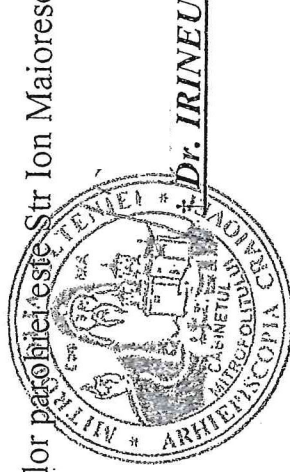

**ARHIEPISCOPUL CRAIOVEI SI MITROPOLITUL OLTENIEI**

**MUNICIPIUL CRAIOVA  
CONSILIUL LOCAL AL MUNICIPIULUI CRAIOVA**

**HOTĂRÂREA NR.309**

**privind declararea de uz și interes public local, a unor bunuri  
dobândite de municipiul Craiova**

Consiliul Local al Municipiului Craiova, întrunit în ședința ordinară din data de 29.06.2023;

Având în vedere referatul de aprobare nr.199358/2023, raportul nr.215439/2023 al Direcției Patrimoniu și raportul de avizare nr.217193/2023 al Direcției Juridice, Asistență de Specialitate și Contencios Administrativ prin care se propune declararea de uz și interes public local, a unor bunuri dobândite de municipiul Craiova și avizele nr.31/2023 al Comisiei I-Buget Finanțe, Studii, Prognoze și Administrarea domeniului, nr.28/2023 al Comisiei III-Servicii Publice, Liberă Inițiativă și Relații Internaționale și nr.31/2023 al Comisiei V-Juridică, Administrație Publică și Drepturi Cetățenești;

În conformitate cu prevederile art.554 și art.858 din Codul Civil, art.286 alin.4 și art.287 lit.b din Ordonanța de Urgență a Guvernului nr.57/2019 privind Codul administrativ, cu modificările și completările ulterioare;

În temeiul prevederilor art.129 alin.2 lit.c, art.139 alin.3 lit.g, art.154 alin.1 și art.196 alin.1 lit.a din Ordonanța de Urgență a Guvernului nr.57/2019 privind Codul administrativ, cu modificările și completările ulterioare;

**HOTĂRĂȘTE:**

- Art.1.** Se aprobă declararea de uz și interes public local, a bunurilor identificate în anexele nr.1 și nr.2 care fac parte integrantă din prezenta hotărâre.
- Art.2.** Se aprobă modificarea și actualizarea elementelor de identificare ale bunurilor prevăzute în anexele nr.3 și nr.4 care fac parte integrantă din prezenta hotărâre.
- Art.3.** Pe data prezentei hotărâri, se modifică în mod corespunzător, Hotărârile Consiliului Local al Municipiului Craiova nr.147/1999, cu modificările și completările ulterioare, nr.531/2018, nr.141/2023 și nr.194/2023.
- Art.4.** Direcția Patrimoniu va lua măsuri pentru îndeplinirea procedurilor legale pentru modificarea corespunzătoare a Hotărârii Guvernului nr.141/2008.
- Art.5.** Primarul Municipiului Craiova, prin aparatul de specialitate: Serviciul Administrație Publică Locală și Direcția Patrimoniu vor aduce la îndeplinire prevederile prezentei hotărâri.

**PREȘEDINTE DE ȘEDINȚĂ,**

**CONTRASEMNEAZĂ,**

DECLARAREA DE UZ SI DE INTERES PUBLIC A UNOR BUNURI DOBANDITE DE AUTORITATEA PUBLICĂ

ANEXA NR.2 LA HOTĂRÂREA NR.309/2023

PAG( 1-3)

Nr. crt.	Codul de clasificare	Denumirea bunului	Elemente de identificare	Anul dobândirii sau, după caz, al dării în folosință	Valoarea de inventar LEI	Situație juridică actuală
0	1	2	3	4	5	6
1	420	TEREN STR. DOROBANȚILOR, NR.52	FOST LOCALITATEA CERNELE, TARLAUA 51,PARCELA 15/1, SUPRAFATA DE 8435MP DIN ACTE SI 8405MP DIN MASURATORI, NR.CAD. 201162 CF NR.201162 A LOCALITATII CRAIOVA (NR. CF VECHI 59090) VECINATATILE: N- PROPRIETATE PRIVATA V- PROPRIETATE PRIVATA S- STR. DOROBANȚILOR (De 551) E- CIMITIR DOROBANTIA IN ADMINISTRAREA CONSILIULUI LOCAL	2023	845.341,88	MUNICIPIUL CRAIOVA DOMENIU PUBLIC PROCES VERBAL NR 11/21.06.2023 AL COMISIEI SPECIALE DE INVENTARIERE A DOMENIULUI PUBLIC SI PRIVAT AL MUNICIPIULUI CRAIOVA, CONSTITUITA PRIN DISPOZITIA PRIMARULUI MUNICIPIULUI CRAIOVA NR.639/01.02.2021, MODIFICATA PRIN DISPOZITIA NR. 8289/05.07.2022 MUNICIPIUL CRAIOVA DOMENIU PUBLIC PROCES VERBAL NR. 495/29.09.2022, HCL NR. 575/27.10.2023, CONTRACT VANZARE CUMPARARE NR.1549/31.05.2023 LA SPN "BONA-FIDES"
2	1.3.7.1	TEREN ALBEE ACCES PIETONALA DIN STR. EROU CLAUDIU VULPOIU	FOST COMUNA CERNELE IN SUPRAFATA DE 183MP, (LUNGIME 61M, LATIME 2-3,42M) VECINATATILE: N- PROP PRIVATE V- PROP PRIVATE S- PROP PRIVATE E- STR EROU CLAUDIU VULPOIU IN ADMINISTRAREA CONSILIULUI LOCAL	2023	16.470,00	MUNICIPIUL CRAIOVA DOMENIU PUBLIC PROCES VERBAL NR 11/21.06.2023 AL COMISIEI SPECIALE DE INVENTARIERE A DOMENIULUI PUBLIC SI PRIVAT AL MUNICIPIULUI CRAIOVA, CONSTITUITA PRIN DISPOZITIA PRIMARULUI MUNICIPIULUI CRAIOVA NR.639/01.02.2021, MODIFICATA PRIN DISPOZITIA NR. 8289/05.07.2022
3	1.3.7.1	TEREN ALBEE ACCES (FOST Ds 1206/1) DIN STR POLIGONULUI	IN SUPRAFATA DE 576MP DIN STR POLIGONULUI (LUNGIME 144M, LATIME 4M) VECINATATILE: N-STR. POLIGONULUI S- PROP PRIVATE E- PROP PRIVATE V- PROP PRIVATE IN ADMINISTRAREA CONSILIULUI LOCAL	2023	51.840,00	MUNICIPIUL CRAIOVA DOMENIU PUBLIC PROCES VERBAL NR 11/21.06.2023 AL COMISIEI SPECIALE DE INVENTARIERE A DOMENIULUI PUBLIC SI PRIVAT AL MUNICIPIULUI CRAIOVA, CONSTITUITA PRIN DISPOZITIA PRIMARULUI MUNICIPIULUI CRAIOVA NR.639/01.02.2021, MODIFICATA PRIN DISPOZITIA NR. 8289/05.07.2022
4	1.3.7.1.	TEREN ALBEE ACCES DIN STR POLIGONULUI	IN SUPRAFATA DE 300MP DIN STR POLIGONULUI (LUNGIME 100M, LATIME 3M) VECINATATI: N-STR. POLIGONULUI S- PROP PRIVATE E- PROP PRIVATE V - PROP PRIVATE IN ADMINISTRAREA CONSILIULUI LOCAL	2023	27.000,00	MUNICIPIUL CRAIOVA DOMENIU PUBLIC PROCES VERBAL NR 11/21.06.2023 AL COMISIEI SPECIALE DE INVENTARIERE A DOMENIULUI PUBLIC SI PRIVAT AL MUNICIPIULUI CRAIOVA, CONSTITUITA PRIN DISPOZITIA PRIMARULUI MUNICIPIULUI CRAIOVA NR.639/01.02.2021, MODIFICATA PRIN DISPOZITIA NR. 8289/05.07.2022
5	420	TEREN ION MAIORESCU	TEREN STR ION MAIORESCU (BISERICA SF. TREIME ) STR ION MAIORESCU INTERSECȚIE CU STR POPA SAPCĂ IN SUPRAFATA DE 5590MP. VECINATATILE: N-STR. POPA SAPCA S- DOMENIU PUBLIC E- DOMENIU PUBLIC V- STR ION MAIORESCU IN ADMINISTRAREA CONSILIULUI LOCAL	2023	20.962.500,00	MUNICIPIUL CRAIOVA DOMENIU PUBLIC PROCES VERBAL NR 11/21.06.2023 AL COMISIEI SPECIALE DE INVENTARIERE A DOMENIULUI PUBLIC SI PRIVAT AL MUNICIPIULUI CRAIOVA, CONSTITUITA PRIN DISPOZITIA PRIMARULUI MUNICIPIULUI CRAIOVA NR.639/01.02.2021, MODIFICATA PRIN DISPOZITIA NR. 8289/05.07.2022



PRESEDINTE DE SEDINTA,  
Lucian Cosmin DINDRICA

11	120.1.8.15	SUBTRAEVSARE AMARADIA 140M	COMPONENTA A CANALULUI COLECTOR STATIE EPURARE DOLJCHIM NR. INVENTAR DOLJCHIM 35006596_0	2023	17.792,97	MUNICIPUL CRAIOVA DOMENIU PUBLIC PROCES VERBAL NR 11/21.06.2023 AL COMISIEI SPECIALE DE INVENTARIERE A DOMENIULUI PUBLIC SI PRIVAT AL MUNICIPULUI CRAIOVA, CONSTITUITA PRIN DISPOZITIA PRIMARULUI MUNICIPULUI CRAIOVA NR.639/01.02.2021, MODIFICATA PRIN DISPOZITIA NR. 8289/05.07.2022 CONTRACT DE TRANZACTIE NR. 71/02.05.2023, PROCES VERBAL PREDARE PRIMIRE NR. 615/19.06.2023
12	120.1.8.15	CANAL COLECTOR DIN GRESIE CU 27 GAMINE	COMPONENTA A CANALULUI COLECTOR STATIE EPURARE DOLJCHIM NR. INVENTAR DOLJCHIM 35006633_0	2023	316.068,77	MUNICIPUL CRAIOVA DOMENIU PUBLIC PROCES VERBAL NR 11/21.06.2023 AL COMISIEI SPECIALE DE INVENTARIERE A DOMENIULUI PUBLIC SI PRIVAT AL MUNICIPULUI CRAIOVA, CONSTITUITA PRIN DISPOZITIA PRIMARULUI MUNICIPULUI CRAIOVA NR.639/01.02.2021, MODIFICATA PRIN DISPOZITIA NR. 8289/05.07.2022 CONTRACT DE TRANZACTIE NR. 71/02.05.2023, PROCES VERBAL PREDARE PRIMIRE NR. 615/19.06.2023
13	120.1.8.15	PLATF. COMBINAT	LOT 4/ACT DEZ 2/2009 CANAL COLECTOR 1 NR. INVENTAR DOLJCHIM 1020670_1	2023	137.415,17	MUNICIPUL CRAIOVA DOMENIU PUBLIC PROCES VERBAL NR 11/21.06.2023 AL COMISIEI SPECIALE DE INVENTARIERE A DOMENIULUI PUBLIC SI PRIVAT AL MUNICIPULUI CRAIOVA, CONSTITUITA PRIN DISPOZITIA PRIMARULUI MUNICIPULUI CRAIOVA NR.639/01.02.2021, MODIFICATA PRIN DISPOZITIA NR. 8289/05.07.2022 CONTRACT DE TRANZACTIE NR. 71/02.05.2023, PROCES VERBAL PREDARE PRIMIRE NR. 615/19.06.2023
14	120.1.8.15	PLATF. COMBINAT	LOT 4/ACT DEZ 2/2009 CANAL COLECTOR 1 NR. INVENTAR DOLJCHIM 1020670_3	2023	19.726,02	MUNICIPUL CRAIOVA DOMENIU PUBLIC PROCES VERBAL NR 11/21.06.2023 AL COMISIEI SPECIALE DE INVENTARIERE A DOMENIULUI PUBLIC SI PRIVAT AL MUNICIPULUI CRAIOVA, CONSTITUITA PRIN DISPOZITIA PRIMARULUI MUNICIPULUI CRAIOVA NR.639/01.02.2021, MODIFICATA PRIN DISPOZITIA NR. 8289/05.07.2022 CONTRACT DE TRANZACTIE NR. 71/02.05.2023, PROCES VERBAL PREDARE PRIMIRE NR. 615/19.06.2023
15	120.1.8.15	PLATF. COMBINAT	LOT 4/ACT DEZ 2/2009 CANAL COLECTOR 1 NR. INVENTAR DOLJCHIM 1020670_4	2023	260.889,68	MUNICIPUL CRAIOVA DOMENIU PUBLIC PROCES VERBAL NR 11/21.06.2023 AL COMISIEI SPECIALE DE INVENTARIERE A DOMENIULUI PUBLIC SI PRIVAT AL MUNICIPULUI CRAIOVA, CONSTITUITA PRIN DISPOZITIA PRIMARULUI MUNICIPULUI CRAIOVA NR.639/01.02.2021, MODIFICATA PRIN DISPOZITIA NR. 8289/05.07.2022 CONTRACT DE TRANZACTIE NR. 71/02.05.2023, PROCES VERBAL PREDARE PRIMIRE NR. 615/19.06.2023



Nr. inventar: <b>42002843</b>		Grupa: <b>420. TERENURI DOM PUBLIC</b>	
Fel,serie,nr.,data doc. provenienta: <b>HCLDP, 309.3/1 - din - 17.08.2023</b>		Codul de clasificare: <b>420.1.9.5. TERENURI</b>	
Valoare de inventar: <b>20962500,00</b>		Data dării în folosință:	
Valoare de intrare: <b>20962500,00</b>		Luna: <b>August</b> - Anul: <b>2023</b>	
Amortizare lunara: <b>0,00</b>		Data amortizării complete:	
Denumirea mijlocului fix și caracteristici tehnice: <b>TEREN STR.ION MAIORESCU SUPRAFATA 5590 MP</b>		Luna: <b>August</b> - Anul: <b>2073</b>	
Loc de folosință: <b>Sediu-terenuri D.P.</b>		Durata normală de funcționare: <b>600</b> luni	
Accesorii: <b>HCL 309/2023 STR ION MAIORESCU(BISERICA SF TREIME) STR ION MAIORESCU INTERSECȚIE CU STR POPA SAPCA -5590MP Vecinatati: str POPA SAPCA,S-domeniu public,-E-domeniu public,-V-STR: ION MAIORESCU</b>		Cota de amortizare: <b>0,0000</b> %	

Nr. Crt.	Documentul (Numarul, data)	Operatiunile care privesc miscarea, cresterea sau diminuarea valorii mijlocului fix	Buc.	Debit	Credit
1	309.5/17.08.2023	Intrare in evidenta	1	20.962.500,00	0,00
<b>Total rulaje</b>				<b>20.962.500,00</b>	<b>0,00</b>
<b>Sold</b>				<b>20.962.500,00</b>	