

HOTĂRÂREA NR. _____

privind modificarea anexei nr.1 a Hotărârii Consiliului Local al Municipiului Craiova nt.16/2025 referitoare la punerea la dispoziție, către Asociația de Dezvoltare Intercomunitară Oltenia, a bunurilor care aparțin domeniului public și privat al municipiului Craiova, aferente Contractului de delegare a gestiunii serviciilor publice de alimentare cu apă și de canalizare

Consiliul Local al Municipiului Craiova, întrunit în sesiunea ordinară din data de 27.11.2025;

Având în vedere referatul de aprobare nr.387333/2025, raportul nr.388967/2025 întocmit de Direcția Servicii Publice și raportul de avizare nr.389592/2025 întocmit de Direcția Juridică, Asistență de Specialitate și Contencios Administrativ, prin care se propune modificarea anexei nr.1 a Hotărârii Consiliului Local al Municipiului Craiova nt.16/2025 referitoare la punerea la dispoziție, către Asociația de Dezvoltare Intercomunitară Oltenia, a bunurilor care aparțin domeniului public și privat al municipiului Craiova, aferente Contractului de delegare a gestiunii serviciilor publice de alimentare cu apă și de canalizare;

În conformitate cu prevederile Legii nr.241/2006, Legea serviciului de alimentare cu apă și de canalizare republicată, cu modificările și completările ulterioare;

În temeiul art.129 alin.2 lit.d coroborat cu alin.6 lit.a, coroborat cu art.139 alin.3 lit.g art.154 alin.1 și art.196 alin.1 lit.a din Ordonanța de Urgență a Guvernului nr.57/2019 privind Codul administrativ, cu modificările și completările ulterioare;

HOTĂRĂȘTE:

- Art.1.** Se aprobă modificarea anexei nr.1 la Hotărârea Consiliului Local al Municipiului Craiova nr.16/2025, prin completare cu bunurile prevăzute în anexa care face parte integrantă din prezenta hotărâre.
- Art.2.** Predarea-primirea bunurilor prevăzute la art.1 se face pe bază de proces verbal, încheiat între părți, de către Comisia stabilită prin Dispoziția Primarului Municipiului Craiova nr. 4484/2023.
- Art.3.** Primarul Municipiului Craiova, prin aparatul de specialitate: Serviciul Administrație Publică Locală și Relații cu Consiliul Local, Direcția Patrimoniu, Direcția Servicii Publice, S.C. Compania de Apă „Oltenia” S.A. și Asociația de Dezvoltare Intercomunitară Oltenia vor aduce la îndeplinire prevederile prezentei hotărâri.

INIȚIATOR,
PRIMAR,
Lia-Olguța VASILESCU

AVIZAT,
SECRETAR GENERAL,
Nicoleta MIULESCU

MUNICIPIUL CRAIOVA
PRIMĂRIA MUNICIPIULUI CRAIOVA
DIRECȚIA PATRIMONIU
Serviciul Patrimoniu
Nr. 387333/.2025

Referat de aprobare

la proiectul de hotărâre privind modificarea Anexei nr.1 la Hotărârea Consiliului Local al Municipiului Craiova nr.16/2025 referitoare la bunurile care aparțin domeniului public și privat al municipiului Craiova, aferente contractului de delegare a gestiunii serviciilor publice de alimentare cu apă și de canalizare

Având în vedere prevederile Hotărârii Consiliului Local al Municipiului Craiova nr. 605/2022, prin care au fost declarate de uz și interes public, bunuri dobândite de către municipiul Craiova.

Propunem promovarea proiectului de hotărâre privind modificarea prin completarea Anexei nr.1 la Hotărârea Consiliului Local al Municipiului Craiova nr.16/2025 referitoare la bunurile care aparțin domeniului public și privat al municipiului Craiova, aferente contractului de delegare a gestiunii serviciilor publice de alimentare cu apă și de canalizare.

PRIMAR,
Lia-Olguța Vasilescu

ÎNTOCMIT
DIRECTOR EXECUTIV,
Cristian Ionuț Gâlea
Îmi asum responsabilitatea privind
fundamentarea, realitatea și legalitatea
întocmirii actului oficial
Data:
Semnătura: _____

MUNICIPIUL CRAIOVA
PRIMĂRIA MUNICIPIULUI CRAIOVA
DIRECȚIA PATRIMONIU
Serviciul Patrimoniu
Nr. 388967/18.11.2025

Avizat,
Administrator Public
Răzvan Cristian Diaconu

Raport

privind modificarea Anexei nr.1 la Hotărârea Consiliului Local al Municipiului Craiova nr.16/2025 referitoare la bunurile care aparțin domeniului public și privat al municipiului Craiova, aferente contractului de delegare a gestiunii serviciilor publice de alimentare cu apă și de canalizare

Prin referatul de aprobare nr. 387333/2025 al Primarului Municipiului Craiova, se propune adoptarea unei hotărâri privind modificarea prin completarea Anexei nr.1 la Hotărârea Consiliului Local al Municipiului Craiova nr.16/2025 referitoare la bunurile care aparțin domeniului public și privat al municipiului Craiova, aferente contractului de delegare a gestiunii serviciilor publice de alimentare cu apă și de canalizare.

Prin Hotărârea Consiliului Local al Municipiului Craiova nr. 16/2025, la art. 1 s-a aprobat punerea la dispoziție, către Asociația de Dezvoltare Intercomunitară Oltenia, a bunurilor care aparțin domeniului public și privat al municipiului Craiova, aferente Contractului de delegare a gestiunii serviciilor publice de alimentare cu apă și de canalizare, a căror predare se face pe bază de proces verbal de predare-primire, prevăzute în anexa nr.1 care face parte integrantă din prezenta hotărâre.

Prin Hotărârea Consiliului Local al Municipiului Craiova nr. 605/2022, privind declararea de uz și interes public a unor bunuri dobândite de autoritatea publică locală, a fost înregistrată investiția realizată pe str. Ramuri, ca urmare a adresei nr. 178648/12.10.2022, înaintată de Direcția Investiții, Achiziții și Licitatii, investiție care a prevăzut și stația de pompare aferentă str. Ramuri. Ținând cont de faptul că *stația de pompare a apelor uzate nu a fost inclusă în Anexa nr.1 la Hotărârea Consiliului Local al Municipiului Craiova nr.16/2025*, referitoare la bunurile care aparțin domeniului public și privat al municipiului Craiova, aferente contractului de delegare a gestiunii serviciilor publice de alimentare cu apă și de canalizare, este necesară completarea Anexei nr.1 la Hotărârea Consiliului Local al Municipiului Craiova nr.16/2025.

Prin Hotărârea Consiliului Local al Municipiului Craiova nr. 160/2025, privind declararea de uz și interes public a unor bunuri dobândite de autoritatea publică locală, a fost înregistrată investiția realizată pe str. Ecaterina Teodorescu, ca urmare a adresei nr. 379079/11.11.2025, înaintată de Direcția Investiții, Achiziții și Licitatii, investiție care a prevăzut și *rețeaua de canalizare pluvială*, aferentă străzii. Ținând cont de faptul că *rețeaua de canalizare pluvială nu a fost inclusă în Anexa nr.1 la Hotărârea Consiliului Local al Municipiului Craiova nr.16/2025* referitoare la bunurile care aparțin domeniului public și privat al municipiului Craiova, aferente contractului de delegare a gestiunii serviciilor publice de alimentare cu apă și de canalizare, este necesară completarea Anexei nr.1 la Hotărârea Consiliului Local al Municipiului Craiova nr.16/2025.

Față de cele prezentate, în conformitate cu prevederile Legii serviciului de alimentare cu apă și de canalizare nr. 241/2006, cu modificările și completările ulterioare, și în temeiul prevederilor art. 129 alin. 1, alin. 2 lit. c și lit. d coroborat cu alin. 6 lit.a și alin 7 lit. n și art. 196 alin. 1 lit. a, din Ordonanța

de urgență nr.57/2019 privind Codul Administrativ, propunem spre aprobare Consiliului Local al Municipiului Craiova :

1. Modificarea Anexei nr.1 la Hotărârea Consiliului Local al Municipiului Craiova nr.16/2025, referitoare la contractul de delegare a gestiunii serviciilor publice de alimentare cu apă și de canalizare, prin completare cu bunurile prevăzute în anexa la prezentul raport.

2. Predarea-primirea bunurilor prevăzute la punctul 1 se face pe bază de proces verbal, încheiat între părți, de către Comisia stabilită prin Dispoziția de Primar nr. 4484/2023.

3. Modificarea în mod corespunzător a Hotărârii Consiliului Local al Municipiului Craiova nr. 16/2025.

Director Executiv,
Cristian Ionuț Gâlea

*Îmi asum responsabilitatea privind realitatea și legalitatea în
solidar cu întocmitorul înscrisului*

Data: 18.11.2025

Semnătura:

Șef Serviciu,
Lucian Cosmin Mitucă

*Îmi asum responsabilitatea privind realitatea și legalitatea în
solidar cu întocmitorul înscrisului*

Data: 18.11.2025

Semnătura:

Întocmit,
Insp. Ștefăniță Petroșanu

*Îmi asum responsabilitatea pentru fundamentarea, realitatea
și legalitatea întocmirii acestui act oficial*

Data: 18.11.2025

Semnătura:

Bunuri care completează anexa 1 la Hotărârea Consiliului Local al Municipiului Craiova nr.16/2025 referitoare la bunurile care aparțin domeniului public și privat al municipiului Craiova, aferente contractului de delegare a gestiunii serviciilor publice de alimentare cu apă și de canalizare

.Nr crt	Codul de clasificare	Denumirea bunului	Cant.	Elementele de identificare	Anul dobândiri și/sau al dării în folosință	Valoarea de inventar lei	Situația juridică actuală	Durata Normala De Func. (ani)
1.	1.8.12	Stație pompare str. Ramuri	1 buc.	Stație de pompare a apelor pluviale – domeniul public	2022	19.614,36 lei	HCL 605/2022	32 ani
2.	1.8.7	Rețele canalizare pluvială str. Ecaterina Teodorescu	253 ml	Conductă PVC Dn 300 SN8 Cămine de vizitare – 6 buc Guri de scurgere – 27 buc	2025	215.874,55 lei	HCL 160/2025	40 ani

Director Executiv,
Cristian Ionuț Gâlea

MUNICIPIUL CRAIOVA
PRIMARIA MUNICIPIULUI CRAIOVA
Directia Juridica, Asistenta de Specialitate si Contencios Administrativ
Nr. 389592/19.11.2025

RAPORT DE AVIZARE

Având în vedere:

- Referatul nr. 387333/2025.
- Raportul nr. 388967/2025 al Direcției Patrimoniu.
- În conformitate cu prevederile Legii serviciului de alimentare cu apă și de canalizare nr. 241/2006, cu modificările și completările ulterioare, și în temeiul prevederilor art. 129 alin. 1, alin. 2 lit. c și lit. d coroborat cu alin. 6 lit.a și alin 7 lit. n și art. 196 alin. 1 lit. a, din Ordonanța de urgență nr.57/2019 privind Codul Administrativ
- Potrivit Legii nr.514/2003 privind organizarea și exercitarea profesiei de consilier juridic.

AVIZAM FAVORABIL

propunerea privind supunerea spre aprobare Consiliului Local al Municipiului Craiova :

1. Modificarea Anexei nr.1 la Hotărârea Consiliului Local al Municipiului Craiova nr.16/2025, referitoare la contractul de delegare a gestiunii serviciilor publice de alimentare cu apă și de canalizare, prin completare cu bunurile prevăzute în anexa la prezentul raport.
2. Predarea-primirea bunurilor prevăzute la punctul 1 se face pe bază de proces verbal, încheiat între părți, de către Comisia stabilită prin Dispoziția nr. 4484/2023 emisă de Primarul Municipiului Craiova.
3. Modificarea în mod corespunzător a Hotărârii Consiliului Local al Municipiului Craiova nr. 16/2025.

Director Executiv,
Ovidiu Mischianu

Îmi asum responsabilitatea privind realitatea
și legalitatea în solidar cu întocmitorul înscrisului
Semnatura:

Intocmit,
Cons.jur.Nicoleta Bedelici

Îmi asum responsabilitatea privind legalitatea actului
administrativ
Semnatura:

MUNICIPIUL CRAIOVA
CONSILIUL LOCAL AL MUNICIPIULUI CRAIOVA

HOTĂRÂREA NR.605
privind declararea de uz și interes public local, a unor bunuri
dobândite de municipiul Craiova

Consiliul Local al Municipiului Craiova, întrunit în ședința ordinară din data de 24.11.2022;

Având în vedere referatul de aprobare nr.197737/2022, raportul nr.201344/2022 al Direcției Patrimoniu și raportul de avizare nr. 201664/2022 al Direcției Juridice, Asistență de Specialitate și Contencios Administrativ prin care se propune declararea de uz și interes public local, a unor bunuri dobândite de municipiul Craiova și avizele nr.71/2022 al Comisiei I-Buget Finanțe, Studii, Prognoze și Administrarea domeniului, nr.71/2022 al Comisiei III-Servicii Publice, Liberă Inițiativă și Relații Internaționale și nr.71/2022 al Comisiei V-Juridică, Administrație Publică și Drepturi Cetățenești;

În conformitate cu prevederile art.554 și art.858 din Codul Civil, art.286 alin.4 și art.287 lit.b din Ordonanța de Urgență a Guvernului nr.57/2019 privind Codul administrativ, cu modificările și completările ulterioare;

În temeiul prevederilor art.129 alin.2 lit.c, coroborat cu alin.6 lit.a, art.139 alin.3 lit.g, art.154 alin.1 și art.196 alin.1 lit.a din Ordonanța de Urgență a Guvernului nr.57/2019 privind Codul administrativ, cu modificările și completările ulterioare;

HOTĂRĂȘTE:

- Art.1. Se aprobă declararea de uz și interes public local, a bunurilor identificate în anexa nr.1 care face parte integrantă din prezenta hotărâre.
- Art.2. Se aprobă actualizarea inventarului bunurilor care alcătuiesc domeniul public al municipiului Craiova, prin modificarea elementelor de identificare ale bunurilor identificate în anexa nr.2 care face parte integrantă din prezenta hotărâre
- Art.3. Direcția Patrimoniu va lua măsuri pentru îndeplinirea procedurilor legale pentru modificarea corespunzătoare a Hotărârii Guvernului nr.141/2008.
- Art.4. Primarul Municipiului Craiova, prin aparatul de specialitate; Serviciul Administrație Publică Locală și Direcția Patrimoniu vor aduce la îndeplinire prevederile prezentei hotărâri.

PREȘEDINTE DE ȘEDINȚĂ,

Lucian Costin DINDIRICĂ

CONTRASEMNEAZĂ,
SECRETAR GENERAL,
Nicoleta MIULESCU

DECLARAREA DE UTILITATE PUBLICA A UNOR BUNURI DOBANDITE DE AUTORITATEA PUBLICA						
Nr. crt.	Codul de clasificare conform H.G. 2139/2004	Denumirea bunului	Elemente de identificare	Anul dobândirii sau, după caz, al dăării în folosință	Valoarea de inventar LEI	Situație juridică actuală
0	1	2	3	4	5	6
1	1.3.7.2	STR. RAMURI	NR INVENTAR: 12002367 LUNGIME CAROSABIL - 340m LATIME CAROSABIL - 4,46 m SUPRAFATA CAROSABIL - 1516mp IMBRACAMINTE CAROSABIL - asfalt LUNGIME TROTUAR 340m LATIME TROTUAR - 0,30 m x 2 SUPRAFATA TROTUAR - 204mp IMBRACAMINTE TROTUAR - asfalt DURATA VIATA 25ANI ADMINISTRAREA CONSILIULUI LOCAL	1999	606,666.78 + 151.220,92	MUNICIPIUL CRAIOVA-DOMENIU PUBLIC HCL 197/2010
2	1.8.7	RETEA CANALIZARE PLUVIALA - STR. RAMURI	NR INVENTAR: 12015003	2020	227,321.99 453.036,36	MUNICIPIUL CRAIOVA-DOMENIU PUBLIC HCL 531/2020
3	1.8.7	CONDUCTA REFULARE PEID 100 - STR RAMURI	NR INVENTAR: 12015005	2020	65,334.70 152.271,83	MUNICIPIUL CRAIOVA-DOMENIU PUBLIC HCL 531/2020

PRESEDINTE DE SEDINTA
Lucian Costin DINDIRICA




DECLARAREA DE UZ SI UTILITATE PUBLICA A UNOR BUNURI DOBANDITE DE AUTORITATEA PUBLICA						
ANEXA 1 LA HOTARAREA NR.605/2022						
Nr. crt.	Codul de clasificare conform H.G. 2139/2004	Denumirea bunului	Elemente de identificare	Anul dobândirii sau, după caz, al dării în folosință	Valoarea de inventar -LEI	Situație juridică actuala
0	1	2	3	4	5	6
1	1.6.3.2	POARTA MEDIEVALĂ (DOI PILONI)	două blocuri decorative și partea superioară de legătură între acestea	2022	111,445.79	
2	1.6.3.2	ULTIMA PICĂTURA		2022	41,232.84	
3	1.6.3.2	Placă marmură tăiată și finisată		2022	13,090.00	

17.6.2022

PREȘEDINTE DE ȘEDINȚĂ

Lucian Costin DINDIRICA

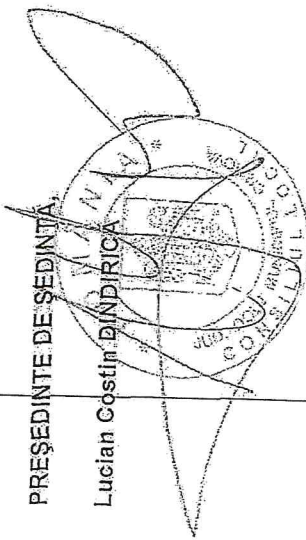

Municipiul Craiova
Primăria Municipiului Craiova
Direcția Investiții, Achiziții și Licitații
Serviciul Investiții și Achiziții
Nr. 178648/12.10.2022

32
H. Popescu
Reg. facturilor plan. v. fact. de acc.
13.10.2022

Către,
DIRECȚIA PATRIMONIULUI

21.10.2022
13.10.2022
Referitor investiție: „Modernizare str. Ramuri”

Ca urmare a finalizării investiției mai sus amintite, pentru înregistrarea în domeniul public, vă transmitem următoarele documente:

- Copie Contract de execuție lucrări nr. 229104 din 30.12.2019;
- Copie Proces Verbal de Recepție la Terminarea Lucrărilor nr. 130930/06.10.2022;
- Situația bunurilor rezultate ca urmare a implementării Proiectului.

Nume și prenume	Funcția	Data	Semnătura
Verificat, Maria Nuță	Director Executiv	12.10.2022	
Marian Deselnicu	Șef Serviciu	12.10.2022	
Întocmit, Aurelian Florea	Inspector	12.10.2022	

Lista de difuzare a documentului:

Nr.	Nr. exemplar/ difuzat	Destinatar	Nr. file	Nr. file/ anexe	Observații
1.	Exemplar 1	D.I.A.L.	1	3 anexe	direct
2.	Exemplar 2	Direcția Patrimoniu	1	3 anexe	direct

2.6165/12.10.2022

Municipiul Craiova
 Primăria Municipiului Craiova
 Direcția Investiții, Achiziții și Licitații
 Serviciul Investiții și Achiziții

SITUAȚIA BUNURILOR REZULTATE CA URMARE A IMPLEMENTĂRII PROIECTULUI „Modernizare str. Ramuri”, lucrări executate în cadrul contractului nr. 229104 din 30.12.2019, încheiat între: Municipiul Craiova și Asocieria S.C. Domarcons S.R.L. – Drum Concept S.R.L.

Mijloc fix	Lungime (m.l.)	Lățime MEDIE (m.l.)	Suprafață (m.p.)	Buc.	Îmbrăcăminte	Cod de clasificare	Durata normală de funcționare	Valoare (lei)
Carosabil	340	4,46	1516		asfalt	1.3.7.2.	15 ani	373.038,99
Trotuare	340X 2(st+dr) =680	fără borduri 0,3	204		asfalt	1.3.7.2.	15 ani	78.181,93
Rețea canalizare pluvială PVC 315	138					1.8.7.	32 ani	53.036,36
Conductă refulare PEID 100	395					1.8.6.	24 ani	52.271,83
Stații de pompare				1		1.8.12.	32 ani	19.614,36
Total general str. Ramuri								576.143,47

Codul de clasificare și Durata normală de funcționare sunt conform Catalogului privind clasificarea și duratele normale de funcționare a mijloacelor fixe aprobat prin H.G. nr. 2139/2004, coroborat cu Normativul pentru întreținerea și repararea străzilor NE 033/2005.

Mijloacele fixe sunt de natura domeniului public.

Valoarea total general se compune din:

- Valoare execuție lucrări = 509.425,30
- valoare Expertiză Tehnică și DALI = 8.627,50
- valoare costuri avize = 2.567,14
- valoare cote ISC = 2.568,53
- valoare Proiect Tehnic = 47.005,00
- valoare Asistență Tehnică = 5.950,00
- TOTAL GENERAL = 576.143,47**

Director executiv,

Maria Nuță



Șef Serviciu,

Marian Deselnicu

Întocmit,

insp. Aurelian Florea



Investitor: U.A.T. MUNICIPIUL CRAIOVA

APROB ADMITEREA / RESPINGEREA

Primar
Lia-Olguta Vasilescu



PROCES-VERBAL DE RECEPȚIE LA TERMINAREA LUCRĂRILOR

Nr. 130930 din 06.10.2022

privind execuția lucrărilor de construcții aferente investiției: „Modernizare strada Ramuri”, lucrări executate în cadrul contractului nr. 229104 din 30.12.2019, încheiat între: Municipiul Craiova și Asociera S.C. Domarcons S.R.L. – Drum Concept S.R.L.

1. Imobilul care face obiectul investiției se identifică după cum urmează:

- adresa administrativă: strada Ramuri;
- număr cadastral/număr topografic: -
- număr carte funciară: -

2. Lucrările au fost executate în baza Autorizației de construire nr. 209 eliberată de Primăria Municipiului Craiova la data de: 06.03.2020, cu valabilitate până la data: 20.03.2022 și a Autorizației de construire nr. 812 eliberată de Primăria Municipiului Craiova la data de: 22.07.2021, cu valabilitate până la data: 22.07.2022.

3. Comisia de recepție și-a desfășurat activitatea de la data: 05.08.2022 până la data: 05.10.2022, fiind formată din:

Președinte: (nume și prenume)

1. ing. Deselnicu-Marian – Șef Serviciu Investiții și Achiziții

Membri: (nume și prenume, autoritatea publică care i-a desemnat)

2. ing. Dobre Nicolaie – Serviciul Investiții și Achiziții

3. ing. Iancu Claudiu – Serviciul A.M.T.P.L.S.C.

4. ing. Niță Dan-Stelian – Serviciul A.C.O.A.T.

5. ing. Luca Remus Dacian – I.S.C – I.R.C. Sud-Vest Oltenia – I.J.C. Dolj

4. Au mai fost prezenți: (nume și prenume, calitatea, semnătura)

1. Proiectant: ing. Manea Mihail – S.C. Domarcons S.R.L.

2. Executant: ing. Cismaru Daniel - S.C. Domarcons S.R.L.

5. Secretariatul a fost asigurat de: ing. Florea Aurelian - diriginte de șantier autorizat în domeniile 2.4; 6 conform Autorizației nr. 00020212 și domeniul 3.2 conform Autorizației nr. 00030016.

6. Constatările comisiei de recepție la terminarea lucrărilor:

6.1. Capacități fizice realizate:

suprafață carosabil = 1516,00 m.p.; suprafață trotuare = 204,00 m.p.; conductă pluvială PVC 315 = 138 m.l.; conductă refulare PEID 100 = 395 m.l.; cămine vizitare pluvială = 5 buc.; guri de scurgere (geigere) = 10 buc.; stație pompare ape pluviale = 1 buc.

6.2. Nu au fost remediate aspectele consemnate în Procesul-verbal de suspendare a procesului de recepție la terminarea lucrărilor, inclusiv cele rezultate în urma expertizelor tehnice, ridicărilor topografice, încercărilor suplimentare, probelor, măsurărilor și altor teste solicitate, în termenul de remediere, cuprinse în lista din Anexa nr. 1 la prezentul proces – verbal;

Nu a fost cazul întocmire listă Anexă nr. 1

6.3. Nu au fost realizate măsurile prevăzute în avizul de securitate la incendiu și în documentația de execuție din punct de vedere al prevenirii și al stingerii incendiilor cuprinse în lista din Anexa nr. 2 la prezentul proces – verbal;

Nu a fost cazul întocmire listă Anexă nr. 2

6.4. Lucrările cuprinse în lista din Anexa nr. 3 la prezentul proces – verbal prezintă vicii care nu pot fi înlăturate și care prin natura lor implică nerealizarea uneia sau a mai multor cerințe fundamentale, caz în care se impun expertize tehnice, reproiectări, refaceri de lucrări și altele;

Nu a fost cazul întocmire listă Anexă nr. 3

6.5. Valoarea finală a lucrărilor executate (C+M) este de 509.425,30 lei cu TVA și 428.088,49 lei fără TVA

6.6. Perioada de garanție: 5 ani de la data Recepției la Terminarea Lucrărilor.

6.7. Alte constatări, inclusiv ca urmare a solicitărilor suplimentare ale comisiei (nu s-a putut examina nemijlocit construcția, se constată că lucrările nu respectă autorizația de construire, reprezentantul autorității administrației publice competente care a emis autorizația de construire/desființare, al Inspectoratului de Stat în Construcții – I.S.C., al direcțiilor județene pentru cultură/Direcției pentru Cultură a Municipiului București sau al inspectoratelor județene pentru situații de urgență propun respingerea recepției, etc.)

Nu a fost cazul

7. În urma constatărilor făcute, comisia de recepție decide:

- ☒ admiterea recepției la terminarea lucrărilor
☐ respingerea recepției la terminarea lucrărilor

8. Comisia de recepție motivează decizia luată prin:

lucrările au fost executate conform Autorizațiilor de Construire nr. 209/06.03.2020 și 812/22.07.2021, a Proiectului Tehnic nr. D04/2020 și respectă normativele și legislația în vigoare.

9. Comisia de recepție recomandă luarea următoarelor măsuri:

urmărirea comportării în timp a lucrărilor.

10. Prezentul proces-verbal, conținând 3 file și 0 anexe numerotate, cu un total de 3 file, a fost încheiat astăzi... 06.10.2022 în 4 exemplare.

11. Alte mențiuni: NU A FOST CAZUL

Comisia de recepție:

(semnătura)

Președinte:

1. ing. Deselnicu Marian


Membrii:

2. ing. Dobre Nicolaie

3. ing. Iancu Claudiu

4. ing. Niță Dan-Stelian

5. ing. Luca Remua Dacian

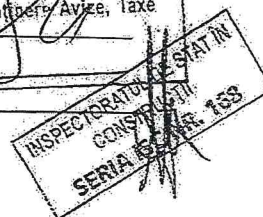

Secretar:

ing. Florea Aurelian

Alți participanți:

Proiectant: ing. Manea Mihail

Executant: ing. Cismaru Daniel

MUNICIPIUL CRAIOVA - PRIMĂRIA MUNICIPIULUI CRAIOVA

Directia Investiții, Achiziții și Licitații - Serviciul Licitații

Contract de lucrări având ca obiect: Modernizare str. Ramuri (P.T. și D.E, verificare tehnică de calitate, asistență tehnică, execuție) încheiat cu ASOCIEREA SC DOMARCONS SRL - DRUM CONCEPT SRL

Contract de achiziție publică de lucrări
(proiectare și execuție)

pentru obiectivul de investiții:

Modernizare str. Ramuri (P.T. și D.E, verificare tehnică de calitate, asistență tehnică, execuție)
Nr. 229104/ 30.12.2019

Preambul

Încheiat în baza Raportului procedurii nr.220651/16.12.2019 al comisiei de evaluare, numită prin Dispoziția Primarului Municipiului Craiova nr. 5864 din data de 22.08.2019 și având în vedere alocarea de fonduri prin Bugetul de venituri și cheltuieli al Municipiului Craiova pe anul 2019, la cap. 84.02.03.03.71.01.01

1. Părțile contractate

În temeiul Legii nr. 98/2016 privind achizițiile publice, cu modificările și completările ulterioare și HG nr. 395/2016 pentru aprobarea Normelor metodologice de aplicare a prevederilor referitoare la atribuirea contractului de achiziție/acordului-cadru din Legea nr. 98/2016 privind achizițiile publice, cu modificările și completările ulterioare, s-a încheiat prezentul contract de achiziție publică de lucrări, între

~~MUNICIPIUL CRAIOVA, adresa sediului: str. A.I. Cuza nr. 7 Craiova, cod 200585, jud. Dolj telefon: +40251415177, fax: +40 251411561, cod fiscal 4417214, cont IBAN RO451202241840303710101X, deschis la Trezoreria Operativa Municipiul Craiova, reprezentat prin Primar - Mihail Genoiu, în calitate de achizitor, pe de o parte~~

și

~~ASOCIEREA SC DOMARCONS SRL - DRUM CONCEPT SRL:~~

~~SC DOMARCONS SRL, adresă: Craiova, str. Inginerilor, nr. 22, cod 200000, județul Dolj, telefon/fax: 0251/483652, e-mail: marketing@domarcons.ro, număr de înmatriculare J16/488/1994, CUI RO 5470895, cod IBAN RO96TREZ2915069XXX002552, deschis la Trezoreria operativa a Municipiului Craiova, reprezentată prin Lupu Andrei - Cristian - administrator - lider de asocieră;~~

~~SC DRUM CONCEPT SRL, adresa sediului: București Sector 3, str. Chiciurei nr.39-45, Mezanin, biroul 2, telefon: 021 346 2223, fax: 021 346 2223, E-mail: licitatii@drumconcept.ro, număr de înregistrare J40/8739/2009, CUI RO 25872722, cod IBAN RO27TREZ7005069XXX007827 deschis la Trezoreria Sector 3 Bucuresti, reprezentată prin Predut Florentina Marina, Administrator - asociat în calitate de executant, de cealaltă parte.~~

2. Definiții

În prezentul contract următorii termeni vor fi interpretați astfel:

- a. **"achizitor și executant"** - părțile contractante, așa cum sunt acestea numite în prezentul contract;
- b. **"achizitor"** - este beneficiarul serviciilor de proiectare și al Lucrărilor executate în baza Contractului, precum și succesorii legali ai acestuia. Achizitor are același înțeles cu Autoritatea Contractantă/Entitatea Contractantă în înțelesul legislației achizițiilor.
- c. **"executant"** - este persoana juridică sau orice asocieră de persoane juridice, legal constituită, responsabilă cu realizarea obiectului Contractului.
- d. **"contract"** - contractul cu titlu oneros, asimilat, potrivit legii, actului administrativ, încheiat în scris între unul sau mai mulți operatori economici și una ori mai multe autorități contractante, care are ca obiect execuția de lucrări și servicii de proiectare.
- e. **"standard"** - o specificație tehnică adoptată ca standard internațional, standard european sau standard național de către un organism de standardizare recunoscut, pentru aplicare repetată sau continuă, care nu este obligatorie.
- f. **"forță majoră"** - orice eveniment extern, imprevizibil, absolut invincibil și inevitabil, care împiedică să fie executate obligațiile ce le revin părților, care nu poate fi creat, controlat sau modificat de către una dintre Părți, care nu este urmarea faptei acesteia sau a persoanelor pentru care aceasta este ținută a răspunde, eveniment sau circumstanță pe care Părțile nu ar fi putut să le prevadă înainte, care nu pot fi atribuite vreunei Părți și care, odată apărute, nu au putut fi evitate sau depășite de către Părți, potrivit prezentului contract și sunt constatate de o autoritate competentă.
- g. **"reprezentanții Părților"** - reprezintă persoanele fizice și/sau juridice desemnate ca atare de către o Parte pentru relația cu cealaltă Parte. Achizitorul are dreptul, în vederea verificării/urmării lucrărilor și reprezentării intereselor acestuia, de a încheia contracte de servicii de consultanță/supraveghere/dirigenție de șantier, în condițiile legii.
- h. **"preț contractului"** - prețul plătit Executantului de către Achizitor, în baza Contractului, pentru îndeplinirea integrală și corespunzătoare a tuturor obligațiilor asumate prin contract.
- i. **"zi"** - zi calendaristică; **"an"** - 365 de zile.
- j. **"penalitate contractuală"** - despăgubirea stabilită în contract ca fiind plătită de către una din părțile contractante către cealaltă parte, în caz de neîndeplinire, îndeplinire necorespunzătoare sau cu întârziere a obligațiilor din contract;
- k. **"data de începere a lucrărilor de execuție"** - înseamnă data precizată în Ordinul de începere a serviciilor de proiectare/ lucrărilor de execuție emis de Achizitor.
- l. **"durata de Execuție"** înseamnă durata de realizare exprimată în luni cuprinsă între data stabilită de investitor pentru începerea lucrărilor de execuție și comunicată executantului și data încheierii procesului verbal privind admiterea recepției la terminarea lucrărilor, conform Graficului general de realizare a investiției.

MUNICIPIUL CRAIOVA - PRIMĂRIA MUNICIPIULUI CRAIOVA

Direcția Investiții, Achiziții și Licitații - Serviciul Licitații

Contract de lucrări având ca obiect: Modernizare str. Ramuri (P.T. și D.E. verificare tehnică de calitate, asistență tehnică, execuție) încheiat cu ASOCIEREA SC DOMARCONS SRL - DRUM CONCEPT SRL

- m. **"cost"** înseamnă toate cheltuielile făcute (sau care urmează să fie făcute) de către Executant, în legătură cu executarea Contractului, conform Ofertei.
- n. **"Documentele Executantului"** - înseamnă calculele, planșele, manuale, modele și alte documente tehnice (dacă există), furnizate de către Executant conform prevederilor Contractului.
- o. **"utilajele și Echipamentele Executantului"** - înseamnă toate aparatele, mașinile, vehiculele tehnologice, inclusiv dotări și active necorporale și alte asemenea necesare execuției Lucrărilor, dar care nu includ Materialele.
- p. **"țară"** - înseamnă țara în care este amplasat Șantierul.
- q. **"riscurile Contractului"** - înseamnă acele evenimente ce pot influența implementarea Contractului.
- r. **"teste"** - înseamnă toate testele care sunt specificate în Contract și în documentele de proiectare, convenite de către Părți, dispuse de Achizitor.
- s. **"materiale"** înseamnă produse de orice tip (altele decât Echipamentele), care vor fi sau sunt utilizate pentru realizarea lucrărilor care fac obiectul prezentului contract.
- t. **"echipamente"** înseamnă mașinile, și aparate, utilaje, echipamente tehnologice și funcționale care necesită sau nu montaj, echipamente de transport, inclusiv tehnologic, care vor face sau fac parte din obiectul de investiție ce face obiectul prezentului contract.
- u. **"amplasament"** înseamnă totalitatea suprafețelor în pe care se vor executa lucrările permanente, conform autorizației de construire.
- v. **"șantier"** înseamnă perimetrul delimitat conform proiectului de organizare de execuție a lucrărilor, ce cuprinde amplasamentul și oricare alte locuri prevăzute în Contract ca fiind parte componentă a Șantierului.
- w. **"lucrări"** - înseamnă toate serviciile de proiectare și lucrările de execuție care urmează să fie realizate de către Executant conform Contractului, precum și orice modificare a acestora în condițiile legislației achizițiilor publice/sectoriale.
- x. **"instrucțiunea Achizitorului"** - documentul scris, semnat, datat și numerotat, elaborat de Achizitor sau de reprezentantul acestuia, dacă este cazul, cu caracter obligatoriu pentru Executant, cu privire la îndeplinirea obligațiilor din contract.
- y. **"perioada de garanție"** - perioada de timp cuprinsă între data recepției la terminarea lucrărilor și data recepției finale, a cărei durată se stabilește prin contract și în cadrul căreia Executantul are obligația înlăturării pe cheltuiala sa a tuturor defectelor apărute datorită nerespectării clauzelor și specificațiilor contractuale, a reglementărilor tehnice aplicabile sau a folosirii de materiale, instalații, subansamble etc. necorespunzătoare.
- z. **"proiect"** - înseamnă documentațiile tehnico-economice ce se elaborează pe faze de proiectare în conformitate cu H.G. nr. 907/2016 pe baza cărora se vor realiza lucrările.
- aa. **"planșe"** - planșele Achizitorului, referitoare la Lucrări, precum și orice Modificare adusă acestor Planșe.
- bb. **"asistență tehnică a proiectantului pe durata execuției lucrărilor"** - toate activitățile prevăzute de lege pe care trebuie să le îndeplinească proiectantul pe durata execuției lucrărilor.
- cc. **"subcontractant"** - înseamnă orice operator economic care nu este parte a prezentului contract și care execută anumite părți ori elemente ale lucrărilor sau ale construcției ori îndeplinește activități care fac parte din obiectul prezentului contract răspunzând în fața Executantului de organizarea și derularea tuturor etapelor necesare în acest scop.
- dd. **"abandon"** - înseamnă acțiunea Executantului prin care întrerupe nejustificat serviciile de proiectare ori lucrările de execuție sau retrage nejustificat Personalul/Utilajele/Echipamentele și lasă nesupravegheat Amplasamentul/Șantierul.

3. Interpretări

3.1 În prezentul contract, cu excepția unei prevederi contrare, cuvinte la forma singular vor include forma de plural și vice versa, acolo unde acest lucru este permis de context.

3.2 Termenul "zi" sau "zile" sau orice referire la zile reprezintă zile calendaristice dacă nu se specifică în mod diferit.

4. Obiectul contractului

4.1 - Obiectul contractului îl reprezintă proiectarea și execuția lucrărilor la obiectivul de investiții: Modernizare străzi din municipiul Craiova - Lot 5: Modernizare str. Ramuri (P.T. și D.E. verificare tehnică de calitate, asistență tehnică). / 4.1 - Executantul se obligă să proiecteze, să asigure asistență tehnică, să execute, să testeze, să finalizeze lucrările și să remedieze orice defecte rezultate în urma executării prezentului contract, la obiectivul de investiții: Modernizare străzi din municipiul Craiova - Lot 5: Modernizare str. Ramuri (P.T. și D.E. verificare tehnică de calitate, asistență tehnică) în perioada/perioadele convenite și în conformitate cu prevederile caietului de sarcini nr.89196/15.05.2019, precum și cu obligațiile asumate prin oferta adjudecată și prezentul contract.

5. Prețul contractului

5.1 - Prețul convenit pentru îndeplinirea contractului, respectiv valoarea serviciilor prestate și a lucrărilor executate, plătită de către achizitor, este de 680.615,37 lei, la care se adaugă TVA în valoare de 129.316,92 lei, defalcat astfel:

- servicii de proiectare: 39.500,00 lei, la care se adaugă TVA, în valoare de 7.505,00 lei;
- asistență tehnică din partea proiectantului: 5.000,00 lei, la care se adaugă TVA, în valoare de 950,00 lei;
- execuție lucrări: 636.115,37 lei, la care se adaugă TVA, în valoare de 120.861,92 lei;

MUNICIPIUL CRAIOVA - PRIMĂRIA MUNICIPIULUI CRAIOVA

Directia Investiții, Achiziții și Licitatii - Serviciul Licitatii

Contract de lucrări având ca obiect: Modernizare str. Ramuri (P.T. și D.E., verificare tehnică de calitate, asistență tehnică, execuție) încheiat cu ASOCIEREA SC DOMARCONS SRL - DRUM CONCEPT SRL

6. Durata contractului

6.1 - Prezentul Contract intră în vigoare la data semnării lui de către ambele părți. Contractul operează valabil între parti, potrivit legii, ofertei și documentației de atribuire, de la data intrării sale în vigoare și până la îndeplinirea integrală și corespunzătoare a obligațiilor asumate de către ambele părți prin prezentul contract și epuizarea convențională sau legală a oricarui efect pe care îl produce.

6.2. - (1) Durata de prestare a serviciilor și de executare a lucrărilor pentru Lot 5: Modernizare str. Ramuri - 6 luni

- Elaborare documentație de proiectare (fazele: întocmire documentație pentru obținere avize solicitate prin certificatul de urbanism, D.T.A.C., D.T.O.E., P.T. + D.E., verificare proiect conform Legii nr.10/1995 și altele, conform prevederilor caietului de sarcini nr.89196/15.05.2019): maxim 1 lună de la data precizată în ordinul de începere a serviciilor de proiectare;
- Execuție lucrări: 5 luni de la data precizată în ordinul de începere a lucrărilor, incluzând și perioada de mobilizare./

7. Documentele contractului

7.1 - Documentele contractului sunt (cel puțin):

- a) caietul de sarcini nr. 89196/15.05.2019, D.A.L.I și documentațiile tehnice însoțitoare (C.U. și Avize), inclusiv clarificările și/sau remediile aduse până la depunerea ofertelor ce privesc aspecte tehnice și financiare;
- b) oferta, respectiv propunerea tehnică și financiară, inclusiv clarificările din perioada de evaluare;
- c) graficul de execuție a lucrărilor;
- d) garanția de bună execuție;
- e) anexa privind principiile de prelucrare a datelor cu caracter personal;

8. Prioritatea Documentelor

8.1 - În situația în care, în cursul executării obligațiilor contractuale, intervin conflicte/contradicții între prevederile propunerii tehnice și cele din Caietul de sarcini, vor prevala prevederile din Caietul de sarcini. Ordinea de precedență este cea stabilită la pct 7. Documentele Contractului.

9. Protecția patrimoniului cultural național

9.1 - Toate fosilele, monedele, obiectele de valoare sau orice alte vestigii sau obiecte de interes arheologic descoperite pe amplasamentul lucrării sunt considerate, în relațiile dintre părți, ca fiind proprietatea absolută a achizitorului.

9.2 - Executantul are obligația de a lua toate măsurile de precauție necesare pentru ca muncitorii săi sau oricare alte persoane să nu îndepărteze sau să deterioreze obiectele prevăzute la clauza 9.1, iar imediat după descoperirea și înainte de îndepărtarea lor, de a înștiința achizitorul despre această descoperire și de a îndeplini dispozițiile primite de la achizitor privind îndepărtarea acestora. Dacă din cauza unor astfel de dispoziții executantul suferă întârzieri atunci, prin consultare, părțile vor stabili orice prelungire a duratei de execuție la care executantul are dreptul;

9.3 - Achizitorul are obligația, de îndată ce a luat la cunoștință despre descoperirea obiectelor prevăzute la clauza 9.1, de a înștiința în acest sens organele de poliție și comisia monumentelor istorice.

10. Obligațiile Executantului

10.1 - (1) Executantul se obligă să presteze serviciile și să execute lucrările care fac obiectul prezentului contract în perioada/perioadele convenite și în conformitate cu cerințele caietului de sarcini, D.A.L.I și documentațiile tehnice însoțitoare (C.U. și Avize), propunerea tehnică, precum și cu obligațiile asumate prin prezentul contract.

10.2 - Pe lângă obligațiile stabilite prin prezentul Contract, Executantul îi revin toate obligațiile prevăzute la art. 23-25 din Legea nr. 10/1995 privind calitatea în construcții, republicată, cu modificările și completările ulterioare. Acesta va proiecta, executa, testa și termina Lucrările în conformitate cu prevederile Contractului și instrucțiunile Achizitorului și va remedia orice defecte ale Lucrărilor. Executantul va asigura în totalitate supravegherea, forța de muncă, Materialele, Echipamentele și Utilajele necesare execuției Lucrărilor, fie provizorii, fie definitive.

10.3 - Executantul garantează că la data recepției lucrării executată va avea cel puțin caracteristicile tehnice și calitățile solicitate de Achizitor în Caietul de sarcini și declarate de către executant în propunerea tehnică, va corespunde reglementărilor tehnice în vigoare și nu va fi afectată de vicii aparente și/sau ascunse care ar diminua sau ar anula valoarea ori posibilitatea de utilizare, conform condițiilor normale de folosire sau celor specificate în contract.

10.4 - La semnarea prezentului contract, Executantul are obligația de a prezenta Achizitorului, spre aprobare, graficul general de realizarea a investiției, actualizat, dacă este cazul.

10.5 - Executantul are obligația de a respecta graficul general de realizarea a investiției. Programul de control al obiectivului de investiții se întocmește de proiectant, Executantul având obligația să-l respecte potrivit prevederilor legale.

10.6 - Executantul este pe deplin și singur responsabil pentru conformitatea, stabilitatea și siguranța tuturor lucrărilor executate pe șantier, precum și pentru procedeele de execuție utilizate, cu respectarea prevederilor și reglementărilor legale din domeniul construcțiilor. Achizitorul nu va fi responsabil pentru niciun fel de daune-interese sau compensații datorate potrivit legii sau contractului, ca urmare a unui accident ori prejudiciu adus unui muncitor sau altei persoane.

10.7 - Executantul are obligația de a pune la dispoziție Achizitorului caietele de măsurători (atașamentele) și, după caz, orice alte documente pe care Executantul trebuie să le întocmească sau care sunt cerute de Achizitor.

MUNICIPIUL CRAIOVA - PRIMĂRIA MUNICIPIULUI CRAIOVA

Directia Investiții, Achiziții și Licitatii - Serviciul Licitatii

Contract de lucrări având ca obiect: Modernizare str. Ramuri (P.T. și D.E, verificare tehnică de calitate, asistență tehnică, execuție) încheiat cu ASOCIEREA SC DOMARCONS SRL - DRUM CONCEPT SRL

10.8 - Executantul este responsabil de buna execuție a lucrărilor contractate, precum și de furnizarea tuturor echipamentelor, instrumentelor, dispozitivelor, utilajelor și resurselor umane necesare în vederea îndeplinirii obligațiilor contractuale.

10.9 - În cazul în care, pe parcursul execuției lucrărilor, survine o eroare în poziția, cotele, dimensiunile sau aliniamentul oricărei părți a lucrărilor, Executantul are obligația să rectifice eroarea constatată, pe cheltuiala sa.

10.10 - Pe parcursul execuției lucrărilor, al remedierii viciilor ascunse sau deficiențelor constatate în cadrul perioadei de garanție, Executantul are obligația:

- a) de a asigura securitatea persoanelor a căror prezență pe șantier este autorizată;
- b) de a procura și de a întreține pe cheltuiala sa toate dispozitivele de iluminare, protecție, îngrădire, alarmă și pază, în cazul în care sunt necesare sau au fost solicitate de către Achizitor sau de către alte autorități competente, în scopul protejării lucrărilor sau al asigurării confortului riveranilor;
- c) de a lua toate măsurile pentru protecția mediului în conformitate cu acordul de mediu emis, pe și în afara șantierului și pentru a evita orice pagubă sau neajuns provocat persoanelor, proprietăților publice sau altora, rezultat din poluare, zgomot sau alți factori generați de metodele sale de lucru;
- d) de a asigura calitatea corespunzătoare a tuturor materialelor puse în operă, în conformitate cu Proiectul tehnic și detaliile de execuție aprobate de Achizitor și de a nu modifica soluțiile tehnice sau tehnologice, ori de a înlocui materiale și echipamente cu altele de o calitate diferită față de prevederile proiectului. În orice situație Executantul nu va putea proceda la eventuale înlocuiri de tehnologii, echipamente sau materiale decât cu aprobarea prealabilă a Achizitorului, în condițiile legii.

e) de a nu stăpâni inutul sau abuziv accesul și confortul riveranilor și de a nu restricționa utilizarea căilor de acces prin folosirea și ocuparea drumurilor și a trecerilor publice sau private care deservesc proprietățile aflate în posesia sau proprietatea Achizitorului sau a oricărei alte persoane, cu excepția zonei prevăzute pentru organizare de șantier;

f) de a evita acumularea de obstacole inutile pe șantier;

g) de a retrage orice utilaje, echipamente, instalații și materiale aflate în surplus; Executantul are dreptul de a menține pe șantier până la semnarea procesului verbal de recepție la terminarea lucrărilor numai acele materiale, echipamente, utilaje, instalații sau lucrări provizorii, care îi sunt necesare în scopul îndeplinirii obligațiilor sale;

h) de a aduna și de a îndepărta de pe șantier dărâmăturile, molozul sau lucrările provizorii de orice fel, care nu mai sunt necesare;

i) de a delimita perimetrul și de a monta panouri de identificare la intrarea în șantier, conform modelelor primite de la Achizitor și în conformitate cu planul de organizare de șantier, aprobat de Achizitor;

j) de a asigura accesul reprezentantului Achizitorului la locul de muncă, în ateliere, depozite și oriunde își desfășoară activitățile legate de îndeplinirea obligațiilor asumate prin contract, inclusiv pentru verificarea lucrărilor ascunse;

k) de a monta panoul de personalizare conform indicațiilor pe care le va primi de la Achizitor;

l) de a remedia lucrările cuprinse în situațiile de lucrări comunicate și care au făcut obiectul obiecțiunilor și respingerilor Achizitorului și sa nu factureze aceste lucrări decât ulterior remedierii solicitate și în temeiul unui proces verbal încheiat cu dirigintele de șantier, atestând remedierea respectivelor lucrări;

m) de a conserva lucrările executate în ipoteza sistării lucrărilor, oricare ar fi motivul acestui eveniment;

n) de a înștiința anterior și imediat Achizitorul asupra iminentei depășiri a termenelor convenite, oricare ar fi cauza respectivei întârzieri.

o) de a respecta legislația referitoare la vestigii, monede, artefacte, obiecte de valoare sau antichități, monumente istorice, orice alte articole de interes arheologic. Executantul va obține în numele Achizitorului toate autorizațiile și certificatele necesare și va asigura supravegherea din punct de vedere arheologic a lucrărilor.

10.11 - Executantul este responsabil pentru menținerea în bună stare a lucrărilor executate, materialelor, echipamentelor și instalațiilor care urmează să fie puse în operă, de la data primirii ordinului de începere a lucrărilor și până la data semnării procesului-verbal de recepție la terminarea lucrărilor și predarea primirii obiectivului realizat.

10.12 - Executantul va lua toate măsurile necesare pentru păstrarea curățeniei carosabilului și căilor de acces.

10.13 - Executantul va despăgubi Achizitorul împotriva tuturor reclamațiilor, acțiunilor în justiție, daunelor-interese, costurilor, taxelor și cheltuielilor, indiferent de natura lor, rezultând din sau în legătură cu nerespectarea obligațiilor prevăzute în contract, pentru care responsabilitatea revine Executantului.

10.14 - Executantul are obligația de a utiliza drumurile sau podurile ce comunică cu sau sunt pe traseul șantierului potrivit destinației și constrângerilor lor funcționale și de a preveni deteriorarea sau distrugerea acestora prin traficul propriu sau al oricăruia dintre subcontractații săi.

10.15 - Executantul va selecta traseele, va alege și va folosi vehiculele, va limita și va repartiza încărcăturile, în așa fel încât traficul suplimentar ce va rezulta în mod inevitabil din deplasarea materialelor, echipamentelor, instalațiilor sau a altora asemenea, de pe și pe șantier, să fie adecvat parametrilor tehnici constructivi ai căilor utilizate, în măsura în care este posibil, astfel încât să nu producă deteriorări sau distrugerii ale drumurilor și podurilor respective.

10.16 - În cazul în care se produc deteriorări sau distrugerii ale oricărui pod, tunel sau drum care comunică cu sau care se află pe traseul șantierului, datorită transportului materialelor, echipamentelor, instalațiilor sau altora asemenea, Executantul are obligația de a despăgubi Achizitorul împotriva tuturor reclamațiilor privind avarierea respectivelor poduri sau drumuri.

10.17 - În situația prevăzută la alineatul anterior, Executantul este responsabil și va plăti consolidarea, modificarea sau îmbunătățirea, podurilor/drumurilor distruse sau deteriorate.

10.18 - Costurile pentru racordarea și consumul de utilități, precum și cel al contoarelor sau al altor aparate de măsurat se suportă de către Executant pe durata existenței șantierului.

MUNICIPIUL CRAIOVA - PRIMĂRIA MUNICIPIULUI CRAIOVA

Directia Investiții, Achiziții și Licitări - Serviciul Licitatii

Contract de lucrări având ca obiect: Modernizare str. Râmuri (P.T. și D.E. verificare tehnică de calitate, asistență tehnică, execuție) încheiat cu ASOCIEREA SC DOMARCONS SRL - DRUM CONCEPT SRL

10.19 - Executantul răspunde pentru viciile ascunse ale construcției, în conformitate cu prevederile legale în vigoare și potrivit prezentului contract.

10.20 - La finalizarea lucrărilor de construcție Executantul are obligația de a preda Achizitorului documentația de funcționare a echipamentelor autorizate de Inspectia de Stat pentru Controlul Cazanelor, Recipientelor-sub Presiune și Instalațiilor de Ridicat (ISCIR) acolo unde este cazul și documentele necesare întocmirii Cărții tehnice a construcției, întocmită potrivit legislației în vigoare, prin colaborare cu Achizitorul. Dacă este cazul, odată cu cartea tehnică, Executantul va preda Achizitorului și documentațiile de funcționare și/sau autorizare ale echipamentelor achiziționate și montate potrivit contractului.

10.21 - Executantul garantează că a realizat instructajul personalului ce urmează să execute lucrări pe viitorul Amplasament, necesar desfășurării în bune condiții a activității sale și a luat toate măsurile impuse de legislația în vigoare privind respectarea regulilor referitoare la condițiile și normele de securitate și sănătate în muncă. Executantul este singurul responsabil pentru eventuale daune cauzate de nerespectarea cerințelor de securitate și sănătate în muncă, în conformitate cu legislația în vigoare.

10.22 - Executantul va respecta legile țării în care se realizează Lucrările, va emite toate înștiințările și va plăti toate taxele care îi revin ca obligație, conform prevederilor legale în vigoare.

10.23 - Executantul are obligația să notifice achizitorului data la care va acoperi lucrările ce devin ascunse. Notificarea va fi transmisă achizitorului cu cel puțin 5 zile înainte de data la care va acoperi lucrările.

10.24 - Achizitorul, prin dirigintele de șantier și/sau reprezentantul său împuternicit, are obligația de a se prezenta în cel mai scurt timp posibil, dar nu mai mult de 5 zile de la notificarea primită din partea Executantului, în vederea încheierii actelor legale pentru lucrările ce devin ascunse.

10.25 - Achizitorul are obligația de a pune Executantului la dispoziție întreaga documentație necesară pentru îndeplinirea Contractului, într-un exemplar, la termenele stabilite prin graficul de îndeplinire a contractului.

10.26 - Controlul în faze determinante se realizează de către autoritățile competente, conform prevederilor legale.

11. Proiectarea

11.1 - Executantul va răspunde de activitățile de proiectare aferente Lucrărilor. Proiectul va fi elaborat de către personal calificat, ingineri sau alții asemenea, care corespund cerințelor Achizitorului și prevederilor legale referitoare la exercitarea acestei profesii și va fi verificat în conformitate cu Legile în vigoare de către specialiști verficatori de proiecte atestați pe toate domeniile. Cu excepția altor prevederi ale Contractului, Executantul va prezenta Achizitorului, numele și detaliile relevante ale personalului calificat, Subcontractanților propuși, verficatorului de proiect în conformitate cu prevederile legislației achizițiilor, inclusiv referințele acestora.

11.2 - Executantul garantează că el, proiectanții săi și Subcontractanții au experiența și capacitatea necesară pentru proiectare. Executantul își asumă răspunderea privind disponibilitatea proiectanților de a participa la discuții cu Achizitorul, în masura convocării cu cel puțin 3 zile lucrătoare în prealabil, pentru chestiuni de derulare curentă a proiectării sau execuției, și imediat în situații de urgență.

11.3 - Executantul este singur și deplin responsabil pentru calitatea serviciilor de proiectare, astfel că niciun fel de cereri de modificare a prețului, generate de îndreptarea erorilor de proiectare pe parcursul executării lucrărilor necesare pentru punerea în funcțiune a obiectivului de investiții, nu vor putea fi admise.

11.4 - Executantul va preda documentațiile tehnice, astfel cum au fost solicitate prin Caietul de sarcini.

11.5 - Termenul de predare a documentației ce face obiectul prezentului contract este conform caietului de sarcini și pct. 6.2 din prezentul contract.

11.6 - Documentația tehnico-economică care face obiectul prezentului contract corectă și completă, se prezintă Achizitorului în vederea verificării.

11.7 - Achizitorul verifică documentația menționată la pct. 11.6 pentru a stabili conformitatea acesteia cu documentația de atribuire. Dacă elemente ale documentației tehnico-economice sunt necorespunzătoare acestea sunt corectate/revizuite de Executant pe cheltuiala sa.

11.8 - Pentru fiecare parte a Lucrărilor și exceptând situația în care consimțământul Achizitorului a fost obținut:

(a) în cazul unui Document al Executantului care a fost (așa cum s-a menționat) transmis Achizitorului:

(i) Achizitorul, va înștiința Executantul că Documentul Executantului a fost avizat, cu sau fără comentarii, sau că acesta nu corespunde prevederilor Contractului (menționând măsura în care nu corespunde);

(ii) execuția unei părți a Lucrărilor nu va începe până când Achizitorul nu va aviza Documentul Executantului;

(b) execuția unei părți a Lucrărilor nu va putea începe înainte de expirarea perioadelor de verificare a tuturor Documentelor Executantului, care sunt relevante pentru proiectarea și execuția acesteia;

(c) execuția oricărei părți a Lucrărilor se va face în conformitate cu Documentele Executantului avizate de Achizitor în prealabil;

(d) dacă Executantul dorește să modifice un proiect sau document care a fost anterior trimis pentru verificare, Executantul va înștiința imediat Achizitorul. Ulterior, Executantul va trimite Achizitorului documentele revizuite conform procedurii de mai sus.

11.9 - Dacă Achizitorul dispune că sunt necesare Documente ale Executantului suplimentare, Executantul le va elabora într-un termen, de regula, de 5 zile lucratoare de la data solicitării. Orice consimțământ, sau orice revizuire (potrivit prevederilor acestei Clauze sau altor prevederi), nu va scuti Executantul de nici o obligație sau responsabilitate conform Contractului.

MUNICIPIUL CRAIOVA - PRIMĂRIA MUNICIPIULUI CRAIOVA

Directia Investiții, Achiziții și Licitatii - Serviciul Licitatii

Contract de lucrări având ca obiect: Modernizare str. Ramuri (P.T. și D.E., verificare tehnică de calitate, asistență tehnică, execuție) încheiat cu ASOCIEREA SC DOMARCONS SRL - DRUM CONCEPT SRL

11.10 - În situația în care refacerea documentației tehnico-economice însumează mai mult de 30 zile lucratoare, iar refacerea documentației nu se datorează acțiunii/inacțiunii Executantului, Graficul general de realizare a investiției se reactualizează corespunzător. În situația în care refacerea documentației a rezultat din culpa Executantului, Achizitorul are dreptul să perceapă penalități de întârziere.

11.11 - Executantul răspunde de îndeplinirea următoarelor obligații principale referitoare la calitatea construcțiilor:

- a) precizarea prin proiect a categoriei de importanță a construcției;
- b) asigurarea prin proiecte și detalii de execuție a nivelului de calitate corespunzător cerințelor, cu respectarea reglementărilor tehnice și a clauzelor contractuale;
- c) prezentarea proiectelor elaborate în fața specialiștilor verficatori de proiecte atestați, precum și soluționarea neconformităților și neconcordanțelor semnate;
- d) elaborarea documentației tehnico-economice și a instrucțiunilor tehnice privind execuția lucrărilor, exploatarea, întreținerea și reparațiile, precum și, după caz, a proiectelor de urmărire privind comportarea în timp a construcțiilor, documentația privind postutilizarea construcțiilor;
- e) stabilirea, prin proiect, a fazelor de execuție determinate pentru lucrările aferente cerințelor și participarea pe șantier la verificările de calitate legate de acestea;
- f) stabilirea modului de tratare a defectelor aparute în execuție, din vina proiectantului, la construcțiile la care trebuie să asigure nivelul de calitate corespunzător cerințelor, precum și urmărirea aplicării pe șantier a soluțiilor adoptate, după însusirea acestora de către specialiști verficatori de proiecte atestați, la cererea Achizitorului;
- g) participarea la întocmirea cărții tehnice a construcției și la recepția lucrărilor executate;
- h) asigurarea asistenței tehnice, conform clauzelor contractuale, pentru proiectele elaborate, pe tot parcursul execuției lucrărilor și până la recepția finală a acestora precum și să cedeze exclusiv achizitorului dreptul de autor pentru documentația elaborată, achizitorul urmând a avea dreptul de a utiliza documentația fără acordul scris al executantului. Odată cu cesiunea dreptului de autor se cesionează și dreptul de reproducere și distribuire a copiilor;
- i) asigurarea participării obligatorii a proiectantului coordonator de proiect și, după caz, a proiectanților pe specialități la toate fazele de execuție stabilite prin proiect și la recepția la terminarea lucrărilor.

12. Perioada de garanție acordată lucrărilor

12.1 - Executantul are obligația legală de garantare a calității materialelor, echipamentelor și lucrărilor de construcții executate, conform Legii nr. 10/1995 privind calitatea în construcții, republicată, coroborate cu prevederile Codului civil privind condițiile și termenele stabilite pentru descoperirea viciilor ascunse și promovarea acțiunii în daune.

12.2 - Obligația de garanție a Executantului subzistă în temeiul legii, și față de subdobânditorii dreptului de proprietate asupra construcțiilor.

12.3 - Perioada de garanție curge de la data recepției la terminarea lucrărilor, până la recepția finală și este de 5 ani.

12.4 - În perioada de garanție Executantul are obligația, în urma dispoziției date de Achizitor, de a executa toate lucrările de modificare, reconstrucție și remediere a viciilor și altor defecte a căror cauză este nerespectarea Clauzelor contractuale pe cheltuiala proprie.

12.5 - Obligația legală de garanție a Executantului pentru lucrările executate impune remedierea tuturor defectelor constatate în termenul legal de garanție, exceptate fiind cele produse din culpa Achizitorului, a prepusilor săi sau a persoanelor pentru care acesta este ținut să răspundă. Defectele și lipsurile constatate de Achizitor, în perioada de garanție, trebuie aduse la cunoștința Executantului, iar acesta, în termen de 48 de ore de la primirea notificării, este obligat să trimită reprezentantul său la fața locului și să remedieze defecțiunea în cel mai scurt timp posibil, potrivit naturii și gravității defecțiunii. Remedierea defectelor va fi urmată, obligatoriu, de o recepție cantitativă și calitativă a lucrărilor, va fi consemnată într-un proces verbal/notă de constatare încheiat între Părți.

12.6 - Intervențiile efectuate în perioada de garanție, aflate în sarcina Executantului, se realizează pe cheltuiala acestuia, în cazul în care ele sunt necesare ca urmare a:

- i) utilizării de materiale, instalații sau a unei manopere neconforme cu prevederile contractului și/sau cu prevederile documentației tehnico-economice;
- ii) unui viciu de concepție, acolo unde proiectantul este responsabil de proiectarea unei părți din lucrare, proiect însușit de Executant și pe care acesta nu l-a adus la cunoștința achizitorului în timpul executării lucrărilor;
- iii) neglijenței sau neîndeplinirii de către Executant a oricăreia dintre obligațiile explicite sau implicite care îi revin în baza contractului.

a) reclamații și acțiuni în justiție ce rezultă din încălcarea unor drepturi de proprietate intelectuală (brevete, nume, mărci înregistrate etc.), legate de echipamentele, materialele, instalațiile sau utilajele folosite pentru ori în legătură cu execuția lucrărilor sau încorporate în acestea; și

b) daune-interese, costuri, taxe și cheltuieli de orice natură, cu excepția situației în care o astfel de daună rezultă din respectarea Caietului de sarcini întocmit de către Achizitor.

12.7 - În cazul în care Executantul nu execută lucrările prevăzute în această clauză, Achizitorul este liber să contracteze cu terți executanți, conform legislației achizițiilor, execuția acestor lucrări, urmând ca prețul lor să fie recuperat de către Achizitor de la Executant sau reținut din sumele cuvenite acestuia sau din garanția de bună execuție.

12.8 - Executantul are obligația de a despăgubi Achizitorul împotriva oricărui:

- a) reclamații și acțiuni în justiție ce rezultă din încălcarea unor drepturi de proprietate intelectuală (brevete, nume, mărci înregistrate etc.), legate de echipamentele, materialele, instalațiile sau utilajele folosite pentru ori în legătură cu execuția lucrărilor sau încorporate în acestea; și

b) daune-interes, costuri, taxe și cheltuieli de orice natură, cu excepția situației în care o astfel de daună rezultă din respectarea Caietului de sarcini întocmit de către Achizitor.

13. Reprezentantul Executantului și înlocuirea personalului de specialitate nominalizat:

13.1 - Executantul va transmite Achizitorului, pentru aprobare, numele și referințele persoanei autorizate să primească instrucțiuni în numele său.

13.2 - Executantul va notifica în scris Achizitorului identitatea reprezentanților săi atestați profesional pentru urmărirea executării lucrărilor, și anume a responsabilului tehnic cu execuția sau, dacă este cazul, a altei persoane fizice sau juridice atestate potrivit legii și care îl reprezintă legal interesele.

13.3 - Înlocuirea personalului de specialitate nominalizat pentru îndeplinirea contractului se realizează numai cu acceptul Achizitorului și nu reprezintă o modificare substanțială a contractului, așa cum este aceasta definită în legislația privind achizițiile, decât în următoarele situații:

a) noul personal de specialitate nominalizat pentru îndeplinirea contractului nu îndeplinește cel puțin criteriile de calificare prevăzute în cadrul documentației de atribuire (dacă este cazul aplicării unor astfel de criterii de eligibilitate);

b) noul personal de specialitate nominalizat pentru îndeplinirea contractului nu obține cel puțin același punctaj ca personalul propus la momentul aplicării factorilor de evaluare (dacă este cazul aplicării unor astfel de factori).

În situațiile prevăzute mai sus, Executantul are obligația de a transmite pentru noul personal documentele solicitate prin documentația de atribuire fie în vederea demonstrării îndeplinirii criteriilor de calificare/selecție stabilite, fie în vederea calculării punctajului aferent factorilor de evaluare.

14. Subcontractarea (dacă este cazul)

14.1 - La încheierea Contractului sau atunci când se introduc noi subcontractanți, este obligatorie furnizarea către Achizitor a contractelor încheiate de către Executant cu subcontractanții nominalizați în ofertă sau declarați ulterior, astfel încât activitățile ce revin acestora, precum și sumele aferente prestațiilor, să fie cuprinse în Contract devenind anexe ale acestuia. Ele trebuie să cuprindă obligatoriu, însă fără a se limita: denumirea subcontractanților, reprezentanții legali, ai noilor subcontractanți, datele de contact, activitățile ce urmează a fi subcontractate, valoarea aferentă prestațiilor, opțiunea de a fi plătiți direct de către Achizitor, opțiunea de cesionare a contractului în favoarea Achizitorului, dacă este cazul, în condițiile legii.

14.2 - Executantul are dreptul de a înlocui/implica noi subcontractanți în perioada de execuție a Contractului, cu condiția ca schimbarea să nu reprezinte o modificare substanțială a acestuia, în conformitate cu cele prevăzute expres de legislația în vigoare privind achizițiile publice.

14.3 - Executantul nu va avea dreptul de a înlocui/implica niciun subcontractant, în perioada de execuție a contractului fără acordul prealabil al Achizitorului. Orice solicitare privind înlocuirea/implicarea de noi subcontractanți va fi înaintată de către Executant în vederea obținerii acordului Achizitorului într-un termen rezonabil și care nu va putea fi mai mic de 15 zile înainte de momentul începerii activității de către noii subcontractanți.

14.4 - În situația prevăzută la pct. 14.2, Executantul poate înlocui/implica subcontractanții în perioada de execuție a contractului, în următoarele cazuri:

a) înlocuirea subcontractanților nominalizați în oferta și ale căror activități au fost indicate în aceasta ca fiind realizate de subcontractanți;

b) declararea unor noi subcontractanți, ulterior semnării contractului, în condițiile în care lucrările ce urmează a fi subcontractate au fost prevăzute în oferta, fără a se indica inițial opțiunea subcontractării acestora;

c) renunțarea de către subcontractanți;

d) retragerea subcontractanților din contract de către Executant.

14.5 - În vederea obținerii acordului Achizitorului, noii subcontractanți sunt obligați să prezinte:

- o declarație pe proprie răspundere prin care își asumă prevederile caietului de sarcini, propunerea tehnică și financiară depusă de către Executant la ofertă, pentru activitățile supuse subcontractării;

- contractele de subcontractare încheiate între Executant și noii subcontractanți ce vor cuprinde obligatoriu și fără a se limita la acestea, informații cu privire la activitățile ce urmează a fi subcontractate, datele de contact și reprezentanții legali, valoarea aferentă activității ce va face obiectul contractului, opțiunea de a fi plătiți direct de către Achizitor, dacă este cazul, certificatele și alte documente necesare pentru verificarea inexistenței unor situații de excludere și a resurselor/capabilităților corespunzătoare părților de implicare în contractul de achiziție publică

14.6 - Dispozițiile privind înlocuirea/implicarea de noi subcontractanți nu diminuează în nici o situație răspunderea Executantului în ceea ce privește modul de îndeplinire a Contractului.

14.7 - În vederea finalizării Contractului, Achizitorul poate solicita, în condițiile legislației achizițiilor, iar Executantul se obligă să cesioneze în favoarea Achizitorului, contractele încheiate cu subcontractanții acestuia, Executantul obligându-se totodată să introducă în contractele sale cu subcontractorii clauze în acest sens. Într-o asemenea situație Contractul va fi continuat de subcontractanți. Dispozițiile privind cesiunea contractului de subcontractare nu diminuează în nici o situație răspunderea Executantului față de Achizitor în ceea ce privește modul de îndeplinire a Contractului.

14.8 - Achizitorul poate proceda la rezilierea unilaterală a contractului, fără efectuarea vreunei alte formalități și fără intervenția instanței de judecată, în situația în care Executantul subcontractează/cesionează cu încălcarea prevederilor legislației în vigoare, drepturile și obligațiile sale.

14.9 - Plata directă către subcontractanți

14.9.1 - Achizitorul poate efectua plăți corespunzătoare părții/părților din Contract îndeplinite de către subcontractanți dacă aceștia și-au exprimat în mod expres această opțiune, conform dispozițiilor legale aplicabile privind achizițiile publice.

14.9.2 - În aplicarea prevederilor pct. 14.9.1, subcontractanții își vor exprima la momentul nominalizării lor în oferta și oricum nu mai târziu de data încheierii Contractului, sau la momentul introducerii acestora în Contract, după caz, opțiunea de a fi plătiți direct de către Achizitor.

14.9.3 - Achizitorul efectuează plățile directe către subcontractanții agreeți doar atunci când prestația acestora este confirmată prin documente agreeate de toate cele 3 părți, respectiv Achizitor, Executant și subcontractant sau de Achizitor și subcontractant atunci când, în mod nejustificat, Executantul blochează confirmarea executării obligațiilor asumate de subcontractant.

14.9.4 - În aplicarea prevederilor pct. 14.7 Acordul părților se poate materializa prin încheierea unui act adițional la contract între Achizitor, Executant și Subcontractant atunci când contractul de subcontractare este cesionat Achizitorului;

15. Terțul Sustinator (dacă e cazul)

15.1 Prezentul contract reprezintă și contract de cesiune a drepturilor litigioase ce rezultă din încălcarea obligațiilor ce îi revin terțului sustinator în baza angajamentului ferm, anexa la prezentul contract. Cu titlu de garanție, prin semnarea prezentului contract, Executantul consimte că Achizitorul se poate substitui în toate drepturile sale, rezultate în urma încheierii angajamentului ferm, putând urmări orice pretenție la daune pe care acesta ar putea să o aibă împotriva terțului sustinator pentru nerespectarea obligațiilor asumate de către acesta.

15.2 În cazul în care Executantul este în imposibilitatea derulării prezentului contract, respectiv pentru partea de contract pentru care a primit sustinere din partea terțului în baza angajamentului ferm, terțul sustinator este obligat a duce la îndeplinire acea parte a contractului care face obiectul respectivului angajament ferm. Înlocuirea Executantul inițial cu terțul sustinator, nu reprezintă o modificare substanțială a contractului în cursul perioadei sale de valabilitate și se va efectua prin semnarea unui act adițional la contract și fără organizarea unei alte proceduri de atribuire.

16. Garanția de bună execuție

16.1 - Executantul să furnizeze Achizitorului, în termen de 5 lucrătoare de la data semnării contractului de către părți, o Garanția de bună execuție a contractului constituită conform legii, pentru realizarea corespunzătoare a contractului.

16.2 - (1) Cuantumul garanției de bună execuție a contractului reprezintă 10% din prețul contractului fără TVA și se va constitui:

a) prin virament bancar sau printr-un instrument de garantare emis de o instituție de credit din România sau din alt stat sau de o societate de asigurări, în condițiile legii, care se prezintă în original, în favoarea Municipiului Craiova, în cuantumul și pentru perioada de valabilitate a contractului și care devine anexă la contract. Garanția trebuie să fie irevocabilă.

Instrumentul de garantare trebuie să prevadă că plata garanției de bună execuție se va executa necondiționat, respectiv la prima cerere a beneficiarului, pe baza declarației acestuia cu privire la culpa persoanei garantate.

Sau
b) rețineri succesive din sumele datorate pentru facturi parțiale, într-un cont deschis la Trezoreria Statului din cadrul organului fiscal competent în administrarea acestuia; un cont de disponibil distinct la dispoziția autorității contractante. Suma inițială care se depune de către contractant în contul de disponibil astfel deschis nu va fi mai mică de 0,5% din prețul contractului de achiziție publică, fără TVA. Pe parcursul îndeplinirii contractului, autoritatea contractantă va alimenta acest cont de disponibil prin rețineri succesive din sumele datorate și convenite contractantului până la concurența sumei stabilite drept garanție de bună execuție.

(2) În cazul în care pe parcursul executării contractului, se suplimentează valoarea acestuia, executantul are obligația de a completa garanția de bună execuție în corelare cu noua valoare a contractului de achiziție publică.

(3) În situația în care instrumentul de garantare prevăzut la art. 16.2 alin (1) lit. a) nu acoperă toată perioada de valabilitate a contractului, executantul are obligația prelungirii acestuia cu 30 de zile înainte de data de expirare.

Perioada pentru care se constituie garanția de bună execuție trebuie să acopere întreaga durată de valabilitate a contractului, conform clauzei de la pct.6.

16.3 - În situația în care executantul nu constituie garanția de bună execuție în condițiile prevăzute la art. 16.1 și 16.2, achizitorul îl va notifica pe executant în vederea respectării obligațiilor contractuale privind constituirea garanției de bună execuție. În situația în care, urmare notificării, executantul nu da curs solicitărilor achizitorului, vor fi aplicate prevederile art. 29.4 lit. h).

16.4 - Achizitorul se obligă să elibereze garanția pentru participare numai după ce executantul a făcut dovada constituirii garanției de bună execuție în termenul prevăzut.

16.5 - (1) Achizitorul are dreptul de a emite pretenții asupra garanției de bună execuție, oricând pe parcursul îndeplinirii contractului de achiziție publică, în limita prejudiciului creat, în cazul în care executantul nu își îndeplinește din culpa sa obligațiile asumate prin contract. Anterior emiterii unei pretenții asupra garanției de bună execuție, achizitorul are obligația de a notifica pretenția atât executantului, cât și emitentului instrumentului de garantare, precizând obligațiile care nu au fost respectate, precum și modul de calcul al prejudiciului. În situația executării garanției de bună execuție parțial sau total, executantul are obligația de a reînregistra garanția în cauză raportat la restul rămas de executat.

(2) Achizitorul va executa garanția de bună execuție și în eventualitatea în care executantul nu reușește să prelungească valabilitatea Garanției de bună execuție, așa cum este prevăzut la art. 16.2 alin. (3).

MUNICIPIUL CRAIOVA - PRIMĂRIA MUNICIPIULUI CRAIOVA

Directia Investiții, Achiziții și Licitatii - Serviciul Licitatii

Contract de lucrări având ca obiect: Modernizare str. Ramuri (P.T. și D.E., verificare tehnică de calitate, asistență tehnică, execuție) încheiat cu ASOCIEREA SC DOMARCONS SRL - DRUM CONCEPT SRL

16.6 - Achizitorul se obligă să elibereze/restitueze garanția de bună execuție aferentă contractului, astfel:

a) valoarea garanției de bună execuție aferentă Proiectului tehnic și detaliilor de execuție: în termen de 14 zile de la data încheierii procesului-verbal de recepție la terminarea lucrărilor executate în baza proiectului respectiv, dacă nu a ridicat până la acea data pretenții asupra ei;

b) pentru Execuția lucrării:

- 70% din valoarea garanției de bună execuție în termen de 14 zile de la data încheierii procesului-verbal de recepție la terminarea lucrărilor, dacă nu a ridicat până la acea data pretenții asupra ei, iar riscul pentru vicii ascunse este minim;

- restul de 30% din valoarea garanției de bună execuție, la expirarea perioadei de garanție a lucrărilor executate, pe baza procesului-verbal de recepție finală.

c) pentru asistența tehnică: în termen de 14 zile de la data încheierii procesului-verbal de recepție finală a lucrărilor executate în baza proiectului respectiv, dacă nu a ridicat până la acea data pretenții asupra ei;

16.7 - Procesele-verbale de recepție la terminarea lucrărilor și, respectiv, de recepție finală pot fi întocmite și pentru părți/obiecte din/de lucrare, dacă acestea sunt distincte din punct de vedere fizic și funcțional, proporțional cu valoarea lucrărilor recepționate.

16.8 - Garanția lucrărilor este distinctă de garanția de bună execuție a contractului.

17. Securitate și sănătatea în muncă

17.1 - Executantul va lua toate măsurile necesare pentru asigurarea securității și sănătății Personalului propriu. Executantul se va asigura, în colaborare cu autoritățile sanitare și dacă legislația incidentă în vigoare impune astfel de măsuri, că personalul medical, facilitățile de prim ajutor, infirmeria și serviciul de ambulanță sunt asigurate în permanență pe Șantier și în incaperi de cazare ale personalului Executantul sau Achizitorului și că se iau toate măsurile necesare pentru asigurarea asistenței sociale, condițiilor de igienă și prevenirea epidemiilor.

17.2 - Executantul va numi un responsabil cu securitatea muncii pe Șantier, care să răspundă de respectarea cerințelor de securitate și sănătate în muncă pentru prevenirea accidentelor. Această persoană va fi calificată pentru o astfel de activitate și va avea autoritatea de a emite instrucțiuni și a dispune măsuri de prevenire a accidentelor. Pe parcursul execuției Lucrărilor, Executantul va asigura toate facilitățile necesare acestei persoane pentru exercitarea responsabilității și autorității sale.

17.3 - Executantul poartă răspunderea în cazul producerii evenimentelor generate sau produse de echipamentele tehnice (utilaje, instalații etc.), procedee tehnologice utilizate de către lucrătorii săi și cei aparținând societăților care desfășoară activități pentru acesta (subcontractanți), în conformitate cu prevederile Legii securității și sănătății în muncă nr. 319/2006, a Normelor metodologice de aplicare a Legii nr. 319/2006, aprobate prin H.G. nr. 1425/2006, și a legislației din domeniul securității și sănătății în muncă aplicabilă, precum și orice modificare legislativă apărută pe timpul desfășurării contractului.

17.4 - În cazul producerii unui eveniment vor fi respectate prevederile legale din domeniul securității și sănătății în muncă privind comunicarea, cercetarea și înregistrarea evenimentelor.

17.5 - Executantul va transmite, urgent, Achizitorului, detalii referitoare la producerea evenimentului. Executantul va păstra un registru și va întocmi rapoarte referitoare la securitatea și sănătatea și asistența socială acordată lucrătorilor precum și la daunele aduse proprietății.

17.6 - Executantul se obliga sa respecte prevederile Legii securității și sănătății în muncă nr.319/2006, ale H.G. nr. 1425/2006 pentru aprobarea Normelor metodologice de aplicare a prevederilor Legii securității și sănătății în muncă nr. 319/2006 precum și prevederile H.G. nr. 300/2006 privind cerințele minime de securitate și sănătate pentru șantierele temporare sau mobile precum și a legislației din domeniul securității și sănătății în muncă aplicabilă.

18. Obligațiile achizitorului

18.1 - Achizitorul se obligă să plătească executantului prețul convenit pentru prestarea serviciilor și pentru execuția lucrărilor la obiectivul de investiții Modernizare străzi din municipiul Craiova - Lot 5: Modernizare str. Ramuri (P.T. și D.E., verificare tehnică de calitate, asistență tehnică);

18.2 - (1) Achizitorul va pune la dispoziție amplasamentul cel mai târziu la data emiterii Ordinului de începere a lucrărilor. Predarea amplasamentului se va face prin proces - verbal de predare - primire amplasament liber de orice sarcini.

(2) Achizitorul are obligația de a pune la dispoziția executantului, fără plată, dacă nu s-a convenit altfel:

a) suprafețele de teren necesare pentru depozitare și pentru organizarea de șantier;

b) căile de acces rutier și racordurile de cale ferată;

c) racordurile pentru utilități (apă, gaz, energie, canalizare, etc.) până la limita amplasamentului șantierului.

18.3 - Achizitorul are obligația de a furniza Executantului toate autorizațiile și avizele obținute în scopul execuției lucrărilor, conform prevederilor legale, dacă nu s-a prevăzut altfel în Caietul de sarcini. Achizitorul va asigura asistența, dacă este cazul, pentru obținerea de către Executant a oricăror acorduri, avize și autorizații sau aprobări necesare potrivit legislației în vigoare, în scopul îndeplinirii prevederilor contractului.

18.4 - Executantul va respecta și execută toate instrucțiunile emise de către Achizitor cu privire la execuția Lucrărilor, inclusiv suspendarea execuției tuturor Lucrărilor sau a unei părți a acestora. Suspendarea/sistarea executării contractului se face prin ordin al achizitorului, nefiind necesară încheierea unui act adițional la contract.

În ipoteza în care Executantul consideră instrucțiunile Achizitorului nejustificate sau de natură a-i produce prejudicii, va formula în scris obiecțiunile sale, în termen de 5 zile de la comunicarea instrucțiunii. Transmiterea acestor obiecțiuni nu suspendă executarea instrucțiunilor respective cu excepția situației în care aplicarea instrucțiunii ar conduce la încălcarea normelor legale imperative și ar putea duce la angajarea răspunderii contractuale, delictuale sau penale a Executantului.

18.5 - (1) Nicio aprobare, consimțământ sau absența unor observații ale Achizitorului nu vor exonera Executantul de obligațiile sale.

(2) În privința obligațiilor și drepturilor părților, izvorâte din încheierea prezentului Contract, în nicio împrejurare, tăcerea nu are valoare juridică a consimțământului.

18.6 - Achizitorul poate numi/angaja o persoană juridică sau fizică pentru a îndeplini anumite îndatoriri. Aceste persoane sunt nominalizate /desemnate de Achizitor și comunicate Executantului. Achizitorul va înștiința Executantul cu privire la autoritatea și îndatoririle delegate Reprezentantului sau Reprezentanților Achizitorului.

18.7 - Achizitorul va notifica în scris Executantul cu privire la identitatea reprezentanților săi atestați profesional pentru urmărirea executării lucrărilor și care îi reprezintă legal interesele.

18.8 - Achizitorul, prin reprezentant sau dirigintele de șantier, are obligația de a examina și măsura lucrările care devin ascunse în cel mult 5 zile lucrătoare de la notificarea executantului, respectiv de la data înregistrării notificării la registratura achizitorului.

18.9 - Achizitorul este pe deplin responsabil de exactitatea documentelor și a oricăror alte informații furnizate executantului, precum și pentru dispozițiile și livrările sale.

19. Modificări

19.1 - Dreptul de a Modifica

19.1.1 - Modificarea contractului de achiziție publică, în cursul perioadei sale de valabilitate, se face numai cu acordul ambelor părți, în condițiile prevăzute de legislația achizițiilor publice, în scris, prin act adițional la prezentul contract.

19.2 - Notificarea Promptă

~~19.2.1 - Partea care solicită modificarea contractului are obligația de a notifica cealaltă parte, în scris, în termen de 5 zile lucrătoare de la data la care a intervenit situația ce poate conduce la modificarea contractului.~~

19.3 - Modificarea contractului

19.3.1 - (1) Modificarea contractului de achiziție publică, în cursul perioadei sale de valabilitate, se face în condițiile prevăzute la art.221 din Legea nr.98/2016 privind achizițiile publice, cu modificările și completările ulterioare.

(2) Modificarea contractului în cursul perioadei sale de valabilitate, altfel decât în cazurile și condițiile prevăzute la art. 221 din Legea nr.98/2016 privind achizițiile publice, cu modificările și completările ulterioare, se realizează prin organizarea unei noi proceduri de atribuire, în conformitate cu dispozițiile legi.

19.4 - Modificări tehnice

25.4.1 - (1) În situația în care pe parcursul elaborării PT acolo unde articolele din listele de cantități estimative oferite nu acoperă lucrările rezultate prin întocmirea proiectului, pentru noile articole de deviz care nu au corespondență în listele de cantități oferite, evaluarea se va realiza după cum urmează:

- la prețurile din contract sau
- în lipsa prețurilor corespunzătoare, prețurile din contract se vor folosi ca bază de evaluare
- la prețuri noi corespunzătoare, care pot fi convenite de către părți sau pe care achizitorul le consideră adecvate.

În cazul necesității adoptării unor modificări strict necesare apărute pe parcursul elaborării Proiectului tehnic, ofertantul va întocmi un Memoriu justificativ cu privire la modificările aduse față de faza DALI și va prezenta un tabel centralizator cu diferențele fizice/valorice între DALI, PT și bugetul proiectului/devizul general/devizele pe obiecte în lei cu valorile actualizate semnate și stampilate de proiectant, precum și prognozele economice în cazul modificării valorii totale a investiției

(2) Eventualele modificări ale proiectului se pot face doar cu acceptul prealabil al proiectantului, pe baza dispozițiilor de șantier, în conformitate cu prevederile Art.221 alin.(1) lit. f) din Legea nr.98/2016 privind achizițiile publice, cu modificările și completările ulterioare.

Astfel, în situația în care sunt necesare lucrări suplimentare, care reprezintă modificări nesubstanțiale ale contractului, acestea trebuie să se încadreze în valoarea cheltuielilor diverse și neprevăzute ce pot să apară pe parcursul executării lucrărilor de maxim 10% din valoarea estimată a contractului de achiziție publică de lucrări, conform Devizului general întocmit de proiectant.

În acest caz, conform prevederilor art. 221 alin. (1) lit. f) din Legea nr. 98/2016, cu modificările și completările ulterioare și Instrucțiunii nr. 3/august 2017, acestea reprezintă modificări nesubstanțiale ale contractului, urmând a se încheia un act adițional în cazul în care se modifică valoarea finală/totală a contractului, durata de execuție a contractului, cantitatea totală de lucrări, cu încadrarea în valoarea de maxim 10% din valoarea contractului de achiziție publică de lucrări.

(3) În cazul în care, pe parcursul execuției lucrărilor, cantitățile rezultate din măsurători diferă de cele înscrise în listele de cantități din documentația tehnică, se impune confirmarea acestor cantități de către proiectant, prin Dispoziție de șantier, aprobată (după caz) de către verificatorul de proiect, și expert, urmând ca ele să fie regularizate prin Note de Comandă/Renunțare, în condițiile stabilite în contractul de proiectare și execuție.

În cazul în care, în timpul execuției au apărut situații neprevăzute în vederea emiterii Dispozițiilor de șantier, beneficiarul și/sau proiectantul vor fi notificați de către dirigintele de șantier, conform obligațiilor ce îi revin acestuia din urmă.

Orice modificare adusă, din motive obiective, Proiectului, Caietelor de Sarcini sau Listelor de Cantități va fi făcută în condițiile contractului de proiectare și execuție.

Modificările vor fi înaintate sub formă de Dispoziție de șantier.

Dispozițiile de șantier vor fi însoțite de:

1. memoriu/notă justificativă prin care să fie fundamentată orice modificare, suplimentare sau renunțare aduse Proiectului, Caietelor de Sarcini sau Listelor de cantități, în condițiile contractului de proiectare și execuție;

MUNICIPIUL CRAIOVA - PRIMĂRIA MUNICIPIULUI CRAIOVA

Directia Investiții, Achiziții și Licitatii - Serviciul Licitatii

Contract de lucrări având ca obiect: Modernizare str. Ramuri (P.T. și D.E., verificare tehnică de calitate, asistență tehnică, execuție) încheiat cu ASOCIEREA SC DOMARCONS SRL - DRUM CONCEPT SRL

- II. note de comandă suplimentară (antemăsurători, liste de cantități cu preturi - dacă este cazul);
- III. note de renunțare - (antemăsurători, liste de cantități cu preturi - dacă este cazul);
- IV. 3 oferte de preț pentru articolele de lucrări ce nu au echivalent în ofertă.

20. Graficul general de realizare a investiției

20.1 Executarea serviciilor de proiectare și a lucrărilor de execuție se va face în succesiunea și termenele stabilite prin Graficul general de realizare a investiției alcătuit în ordinea tehnologică de execuție, anexa la contract, parte integrantă a acestuia.

20.2 Verificarea îndeplinirii obligațiilor contractuale de către Executant, sub aspectul încadrării în termenele de execuție, se va face prin raportarea stadiului de fapt al Lucrărilor la conținutul Graficului general de realizare a investiției.

20.3 În cazul în care Achizitorul constată pe parcurs că desfășurarea Lucrărilor nu concordă cu graficul general de realizare a investiției din motive neimputabile Executnantului, la cererea Achizitorului, Executantul va prezenta un grafic revizuit, în vederea terminării Lucrărilor așa cum sunt prevăzute în contract. Graficul revizuit nu îl va scuti pe Executant de nici una dintre îndatoririle asumate prin contract sau de aplicarea penalităților.

21. Întârzierea, suspendarea și sistarea serviciilor și lucrărilor

21.1 - (1) Executantul are obligația de a începe prestarea serviciilor/ execuția lucrărilor la data precizată în Ordinul de începere prestării servicii/ Ordinul de începere lucrări execuției lucrărilor.

(2) În cazul în care executantul suferă întârzieri din vina exclusivă a achizitorului, părțile vor stabili de comun acord prelungirea duratei de prestare a serviciilor/ de execuție a lucrărilor prin act adițional;

21.2 - (1) Serviciile prestate în baza contractului, trebuie finalizate în termenul convenit de părți, termen care se calculează de la data începerii prestării serviciilor.

(2) Părțile au dreptul de a modifica prin act adițional durata de prestare a serviciilor în sensul majorării acesteia, cu respectarea clauzei 19.2.1, în situația apariției uneia din următoarele situații:

- i) orice motive de întârziere, ce nu se datorează executantului, sau
- ii) alte circumstanțe neobișnuite susceptibile de a surveni, altfel decât prin încălcarea contractului de către executant, îndreptățesc executantul de a solicita prelungirea perioadei de prestare a serviciilor sau a oricărei faze a acestora.

21.3 - În afara cazului în care achizitorul este de acord cu o prelungire a termenului de prestare, orice întârziere în îndeplinirea contractului dă dreptul achizitorului de a solicita penalități executantului.

21.4 - Părțile au dreptul de a modifica prin act adițional durata de execuție a lucrărilor în sensul majorării acesteia, cu respectarea clauzei 19.2.1, în situația apariției uneia din următoarele situații:

- i) condițiile climatice extrem de nefavorabile precum și temperaturi care, potrivit normelor, normativelor și agrementelor tehnice, nu permit punerea în execuție a unor materiale sau procedee tehnice;
- ii) în cazul în care Achizitorul nu beneficiază de finanțare din motive neimputabile lui; Achizitorul va aduce la cunoștința Executantului această situație în termen de 30 zile lucrătoare de la data la care a luat cunoștința despre aceasta; sau
- iii) oricare alt motiv de întârziere care nu se datorează executantului și nu a survenit prin încălcarea contractului de către acesta.

21.5 - Lipsa notificării prompte și aprobării Achizitorului face inopozabila acestuia dispoziția sau decizia dirigintelui de șantier sau a Executantului de sistare temporară, integrală sau parțială, a lucrărilor, cu consecința exercitării de către Achizitor a dreptului de a refuza prelungirea duratei de prestare a serviciilor/ de execuție a lucrărilor contractate.

21.6 - Fără a-i fi prejudiciat dreptul executantului prevăzut în clauza 22.2, acesta are dreptul de a sistă lucrările sau de a diminua ritmul execuției dacă achizitorul nu plătește în termen de 30 de zile de la expirarea termenului prevăzut la clauza 26.1; în acest caz va notifica, în scris, acest fapt achizitorului.

21.7 - Achizitorul poate dispune executantului, prin notificare prealabilă, suspendarea executării unei părți sau a tuturor lucrărilor. Pe perioada suspendării, executantul are obligația de proteja, păstra și asigura paza acelei părți sau a tuturor lucrărilor împotriva deteriorării, pierderii sau degradărilor, pe cheltuiuala executantului.

22. Sancțiuni pentru neîndeplinirea culpabilă a obligațiilor

22.1 - (1) În cazul în care, executantul nu își îndeplinește obligațiile asumate prin contract, atunci achizitorul are dreptul de a percepe ca penalități o dobândă legală penalizatoare, calculată conform art.3 din Ordonanța Guvernului nr.13/2011, cu modificările și completările ulterioare. Dobândă legală penalizatoare se calculează asupra valorii serviciilor neprestate/prestate în mod necorespunzător/lucrărilor neexecutate/ executate în mod necorespunzător, de la data la care executantul este în întârziere față de termenul prevăzut pentru prestarea serviciilor/ execuția lucrărilor și până la data finalizării serviciilor/ lucrărilor ce nu au fost prestate/ executate, fără ca penalitățile să poată depăși valoarea contractului. Executantul este în întârziere față de termenul din contract, începând cu prima zi care urmează după data la care termenul s-a împlinit, fără a fi nevoie de nici o procedură prealabilă de notificare a întârzierii.

(2) Penalitățile de întârziere vor fi percepute și în ipoteza în care, ca urmare a respingerii documentațiilor de către Achizitor, termenul de predare a documentațiilor este depășit datorită revizuirilor necesar a fi operate.

Perceperea penalităților de întârziere aferente depășirii termenului de predare a proiectului în vederea aprobării Achizitorului sunt lipsite de relevanță în privința duratei de execuție și a datei de finalizare a tuturor lucrărilor, astfel că orice întârzieri față de termenul final de execuție a lucrărilor de construcții privind obiectivul de investiții vor atrage perceperea de penalități de întârziere aferente execuției lucrărilor.

(3) Dacă lucrările aferente proiectului sunt efectuate necorespunzător față de exigențele de calitate ale achizitorului privind

lucrările și materialele sau cu neîndeplinirea caracteristicilor din Proiectul Tehnic sau neconform cu normele legale naționale și europene, achizitorul poate refuza recepționarea parțială sau totală a lucrării, poate solicita remedierea imediată a lucrărilor și aducerea lor la stadiul stabilit și poate solicita daune - interese executantului, egale cu dobanda legală penalizatoare calculată conform art.3 din Ordonanța Guvernului nr.13/2011, cu modificările și completările ulterioare. Dobanda legală penalizatoare se calculează asupra echivalentului în lei a lucrărilor executate necorespunzător, de la data la care executantul este în întârziere față de termenul prevăzut pentru remedierea acestora și până la data finalizării acestor lucrări, fără a putea depăși valoarea acestor lucrări. Executantul este în întârziere față de termenul stabilit pentru remedierea lucrărilor executate necorespunzător, începând cu prima zi care urmează după data la care termenul s-a împlinit, fără a fi nevoie de nici o procedură prealabilă de notificare a întârzierii.

22.2 - Plata sumelor datorate de către Achizitor se efectuează după achitarea de către Executant a sumelor datorate.

22.3 - Aceste penalități nu vor exonera Executantul de obligația de a termina Lucrările sau de alte sarcini, obligații sau responsabilități pe care le are conform prevederilor Contractului.

22.4 - Lucrările trebuie să se deruleze conform Graficului general de realizare a investiției.

22.5 - În cazul în care achizitorul nu își onorează obligațiile în termenul convenit, prestatorul are dreptul de a solicita plata dobanzii legale penalizatoare, calculată conform art.3 din Ordonanța Guvernului nr.13/2011, cu modificările și completările ulterioare, asupra sumei legal facturate conform prezentului contract și neachitată dar nu mai mult decât valoarea plății neefectuate, care curge de la expirarea termenului de plată.

22.6 - Nerespectarea obligațiilor asumate prin prezentul contract de către una dintre părți, dă dreptul părții lezate de a considera contractul de drept reziliat și de a pretinde plata de daune-interese.

22.7 - Achizitorul își rezervă dreptul de a renunța oricând la contract, printr-o notificare scrisă adresată executantului fără nici o compensație, dacă acesta din urmă dă faliment, cu condiția ca această renunțare să nu prejudicieze sau să afecteze dreptul la acțiune sau despăgubire pentru executant. În acest caz, executantul are dreptul de a pretinde numai plata corespunzătoare pentru partea din contract executată până la data denunțării unilaterale a contractului.

23. Recepția lucrărilor de execuție

23.1 - Totalitatea lucrărilor sau, dacă este cazul, oricare parte din acestea, prevăzut a fi finalizat într-un termen stabilit prin graficul de îndeplinire a contractului, trebuie finalizat în termenul convenit de părți, termen care curge împotriva Executantului de la data precizată în Ordinul de începere a lucrărilor.

23.2 - (1) La finalizarea lucrărilor, executantul are obligația de a notifica, în scris, achizitorului că sunt îndeplinite condițiile de recepție, solicitând acestuia recepția la terminarea lucrărilor, conform prevederilor legale în vigoare privind recepția construcțiilor.

(2) Pe baza situațiilor de lucrări executate confirmate și a constatărilor efectuate pe teren, achizitorul conform legislației în vigoare va aprecia dacă sunt îndeplinite condițiile pentru a convoca comisia de recepție. În cazul în care se constată că sunt lipșuri sau deficiențe, acestea vor fi notificate executantului, stabilindu-se și termenele pentru remediere și finalizare. După constatarea remedierii tuturor lipșurilor și deficiențelor, la o nouă solicitare a executantului, achizitorul va convoca comisia de recepție. Verificarea calității lucrărilor și recepționarea lor se va desfășura conform legislației în vigoare.

23.3 - Comisia de recepție are obligația de a constata stadiul îndeplinirii contractului prin corelarea prevederilor acestuia cu documentația de execuție și cu reglementările în vigoare. În funcție de constatăriile făcute, comisia de recepție poate decide suspendarea procesului de recepție la terminarea lucrărilor, admiterea sau respingerea recepției la terminarea lucrărilor.

23.4 - Recepția se poate face și pentru părți ale lucrării, distincte din punct de vedere fizic și funcțional.

23.5 - Recepția finală va fi efectuată conform prevederilor legale, după expirarea perioadei de garanție de 5 ani de la data admiterii recepției la terminarea lucrărilor.

24. Remedierea defectelor

24.1 - În orice moment înainte de expirarea perioadei stabilite la art. 12 din prezentele condiții contractuale, Achizitorul poate să înștiințeze Executantul cu privire la orice defecte, fie ele aparente sau ascunse, sau lucrări nefinalizate.

24.2 - Executantul va remedia, fără costuri suplimentare pentru Achizitor, orice defecte datorate faptului că Materialele, Echipamentele sau calitatea execuției nu sunt în conformitate cu prevederile Contractului.

24.3 - Neremedierea defectelor sau nefinalizarea lucrărilor în cadrul termenului stabilit prin notificarea Achizitorului va îndreptăți Achizitorul să efectueze toate lucrările necesare, pe cheltuiala Executantului.

24.4 - Remedierea defectelor calitative apărute din vina Executantului, atât în perioada de execuție, cât și în perioada de garanție stabilită potrivit legii se face pe cheltuiala acestuia;

25. Desfacerea și Testarea

25.1 - Achizitorul înștiințează Executantul cu privire la desfacerea și/sau testarea oricărei lucrări. Probele și testele necesare dar neprevăzute și comandate de Achizitor pentru verificarea unor lucrări sau materiale puse în operă vor fi suportate de acesta din urma numai în cazul în care după desfacerea/testarea lucrării nu se constată nicio culpa a Executantului. Executantul are obligația să asigure instrumentele, utilajele și materialele necesare pentru verificarea, măsurarea și testarea lucrărilor, conform normativelor în vigoare. Costul probelor, testelor și încercărilor, inclusiv al manoperei aferente acestora, revine Executantului.

25.2 - Executantul are obligația de a nu acoperi lucrările care devin ascunse, fără notificarea și aprobarea Achizitorului.

25.3 - Executantul are obligația de a notifica Achizitorul, ori de câte ori astfel de lucrări sunt finalizate, pentru a fi examinate, testate și măsurate. În caz contrar, Executantul are obligația de a dezveli orice parte sau părți din lucrare, pe cheltuiala sa și la dispoziția Achizitorului, și de a reface această parte sau aceste părți din lucrare, dacă este cazul.

MUNICIPIUL CRAIOVA - PRIMĂRIA MUNICIPIULUI CRAIOVA

Directia Investiții, Achiziții și Licitatii - Serviciul Licitatii

Contract de lucrări având ca obiect: Modernizare str. Ramuri (P.T. și D.E. verificare tehnică de calitate, asistență tehnică, execuție) încheiat cu ASOCIEREA SC DOMARCONS SRL - DRUM CONCEPT SRL

38. Comunicari

38.1 - În orice situație în care este necesară emiterea de înștiințări, instrucțiuni sau alte forme de comunicare de către o parte, dacă nu este specificat altfel, aceste comunicări/notificări vor fi redactate în limba română urmând a fi transmise celeilalte părți cu celeritate, fără a fi reținute sau întârziate în mod nejustificat.

38.2 - Orice comunicare/notificare între părți, referitoare la îndeplinirea prezentului contract se face în scris.

38.3 - Orice document scris trebuie înregistrat atât în momentul transmiterii, cât și în momentul primirii. Comunicările/notificările dintre părți se pot face și prin e-mail, fax, în măsura în care aparatura utilizată are capacitatea tehnică de a confirma expedierea, respectiv primirea documentelor.

38.4 - Comunicările/notificările verbale nu sunt luate în considerare de nici una din părți dacă nu sunt consemnate prin una din modalitățile mai sus prevăzute.

39. Dispoziții finale

39.1 - Implementarea, derularea și administrarea prezentului contract se va face de către Direcția Investiții, Achiziții și Licitatii, Serviciul Investiții și Achiziții din cadrul Primăriei Municipiului Craiova.

Părțile au înțeles să încheie azi 30.12.2019 prezentul contract în 3 (trei) exemplare, din care 2 (două) exemplare la achizitor și 1 exemplar la executant.

Achizitor,
Municipiul Craiova

Primar

Mihail Gheorghe

Directia Economico-Financiara,
Pt Director Executiv,
Vasilica Daniela Militaru

Viza CFP,

Insp. Rînzescu Adriana

Directia Investiții, Achiziții și Licitatii
Director Executiv Maria Nuța

Serviciul Licitatii

Șef serviciu Cristina Mădălina Grefu

Directia Juridică Asistență de Specialitate și
Contencios Administrativ
cons.jr. Anamaria Isabela Crăceru



Întocmit,

Consilier Achiziții Publice
Teodora Dole

Executant,
ASOCIEREA SC DOMARCONS SRL -
DRUM CONCEPT SRL
prin lider de asocieră
SC DOMARCONS SRL
Administrator
Lupu Andrei - Cristian



Scales
Length 1:1000
Elevation 1:100

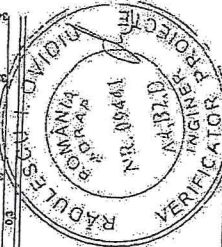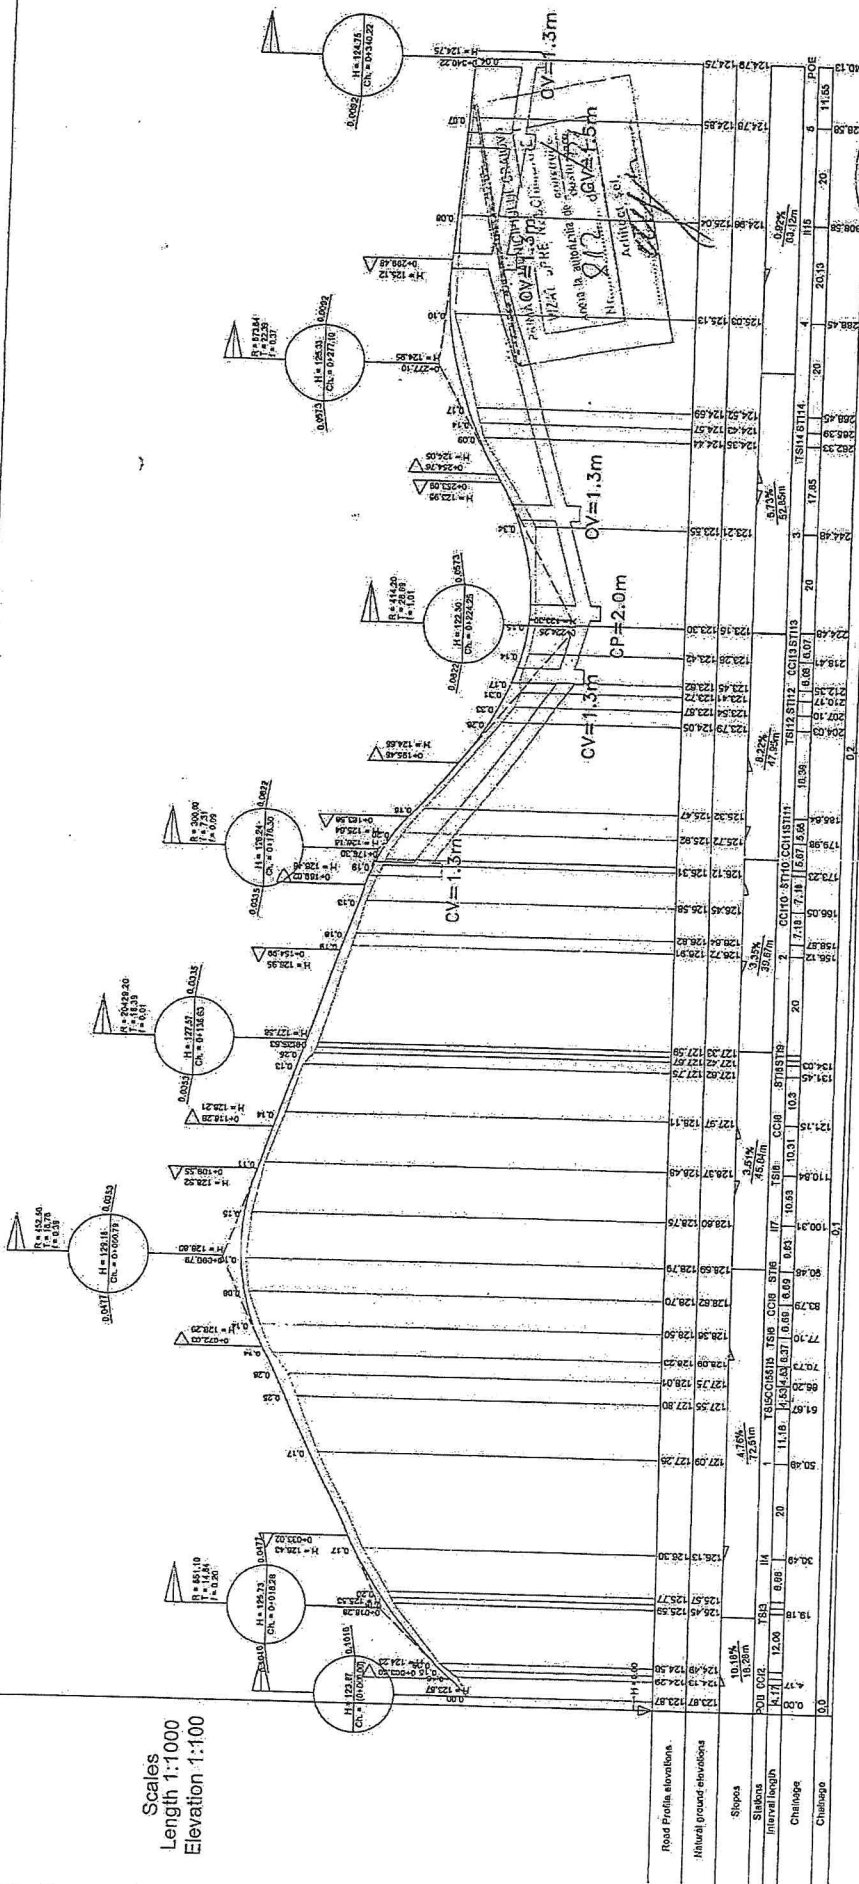

SC. ROMANIA - SRL. CRAIOVA		Beneficiar: MUNICIPIUL CRAIOVA		Nr. Proiect: D.04	
CERTIFICAT NR. 016		Donumite proiectului: proiect de drum		Faza: D.T.A.C.	
SR EN ISO 9001:2001		SCALA: 1:500		Data: 2020	
SPECIFICATIE		SEMANTURA		Planas: PROFIL LONGITUDINAL STRADA BAKURE	
SIF. PROIECT		Imp. Marea Lupa		Ing. Marea Lupa	
PROIECTAT		Imp. Marea Lupa		Ing. Marea Lupa	
DESEINAT		Imp. Marea Lupa		Ing. Marea Lupa	

MUNICIPIUL CRAIOVA
PRIMARIA MUNICIPIULUI CRAIOVA
Direcția Investiții, Achiziții și Licitații
Serviciul Investiții și Achiziții
Nr. 379079 / 11.11.2025

8. Iutuc
de Georgeta
13/11/25

A hefe data este me a de r
pt mpt A mea funei
cu care se lu pe ane of
inmsh
actuel yek inv.
Către,
Direcția Patrimoniu

Referitor la obiectivul de investiții „Modernizare și reabilitare străzi, trotuare și alei din municipiul Craiova (PT+DE, verificare tehnică de calitate, asistență tehnică, execuție): Lot 2 – zona Sud – „Modernizare Ecaterina Teodorescu”, contract subsecvent de lucrări nr. 191621 / 21.05.2024 la acordul cadru nr. 345860 / 09.10.2023

Prin adresa nr. 94877/24.03.2025 s-a transmis Direcției Patrimoniu documentele privind recepția obiectivului de investiții mai sus menționat.

Întrucât în valoarea totală al acestui obiectiv de investiții nu a fost inclusă și valoarea cu ajustarea definitivă a prețurilor la situația de lucrări, conform OUG nr. 47/2022, datorită faptului că indicele de cost în construcții definitiv a fost publicat în Buletinul statistic de prețuri ulterior datei efectuării recepției, vă informăm că valoarea totală a obiectivului de investiții se suplimentează cu suma de 110.780,15 lei, aceasta devenind 3.628.935,60 lei, conform tabel anexat.

Nume și prenume	Funcția	Data	Semnătura
Verificat, Maria Nuță	Director executiv	10.11.2025	<i>[Signature]</i>
Întocmit, Laura-Cristiana Georgescu	Inspector	10.11.2025	<i>[Signature]</i>

Lista de difuzare a documentului:

Nr.	Nr. exemplar/ difuzat	Destinatar	Nr. file	Nr.file/anexe	Obsevații
1	Exemplar 1	D.I.A.L.	1		-
2	Exemplar 2	Direcția Patrimoniu	1		Transmis direct

10412 / 10.11.25

**SITUAȚIA BUNURILOR REZULTATE CA URMARE A IMPLEMENTĂRII PROIECTULUI
„Modernizare str. Ecaterina Teodorescu”**

Proces verbal de recepție nr. 42022 din 20.03.2025

Potrivit Catalogului privind clasificarea și duratele normale de funcționare a mijloacelor fixe aprobat prin H.G. nr. 2139/2004, coroborat cu NE 033/2005, propunem încadrarea mijloacelor fixe următoare, la proiectul “Reabilitare și modernizare străzi și alei în municipiul Craiova (PT+ex.): Lot 2 – zona Sud – „Modernizare Ecaterina Teodorescu”, în clasificării, durată normală de funcționare și valoric, astfel:

Str. Ecaterina Teodorescu



	Mijloc fix	Lungime (m)	Lățime (m)	Suprafață (mp)	Îmbrăcă -minte	Cod de clasificare	Durata normală de funcționare	Valoare (lei)
TOTAL								3.628.935,60
1	Carosabil	710,39	6,00	4.414,97	asfalt	1.3.7.2.	15 ani	2.579.170,78
2	Trotuare	710,39 x 2	1,00-2,50-4,50	2.595,43	asfalt	1.3.7.2.	15 ani	827.092,78
3	Rețele canalizare pluvială	253 ml				1.8.7.	40 ani	222.672,04

Conductă PVC Dn 300 SN8

Cămine de vizitare = 6 buc

Guri de scurgere = 27 buc

Mijloacele fixe sunt de natura domeniului public.

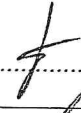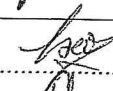Nume și prenume	Funcția	Data	Semnătura
Verificat, Maria Nuță	Director Executiv	10 / 11 / 2025	
Întocmit, Laura-Cristiana Georgescu	Inspector	10 / 11 / 2025	
Nicolaie Dobre	Inspector	10 / 11 / 2025	

Lista de difuzare a documentului:

Nr.	Nr. exemplar/ difuzat	Destinatar	Nr. file	Nr. file/anexe	Observații
1	Exemplar 1	D.I.A.L.	1	-	Arhivat
2	Exemplar 2	Serviciul Financiar-Contabilitate	1	-	Transmis direct
3	Exemplar 3	Direcția Patrimoniu	1	-	Transmis direct

HOTĂRÂREA NR.160

privind declararea de uz și interes public local, a unor bunuri
dobândite de municipiul Craiova

Consiliul Local al Municipiului Craiova, întrunit în ședința ordinară din data de 24.04.2025;

Având în vedere referatul de aprobare nr.116091/2025, raportul nr.122409/2025 al Direcției Patrimoniu și raportul de avizare nr.127146/2025 al Direcției Juridice, Asistență de Specialitate și Contencios Administrativ prin care se propune declararea de uz și interes public local, a unor bunuri dobândite de municipiul Craiova și avizele nr.11/2025 al Comisiei I-Buget Finanțe, Studii, Prognoze și Administrarea domeniului, nr.9/2025 al Comisiei III-Servicii Publice, Liberă Inițiativă și Relații Internaționale și nr.11/2025 al Comisiei V-Juridică, Administrație Publică și Drepturi Cetățenești;

În conformitate cu prevederile art.554, art.858 și art.864 din Codul Civil, art.286 alin.4, art.287 lit.b, art.289 alin.4 și art.296 alin.2 din Ordonanța de Urgență a Guvernului nr.57/2019 privind Codul administrativ, cu modificările și completările ulterioare;

În temeiul prevederilor art.129 alin.2 lit.c, art.139 alin.3 lit.g, art.154 alin.1 și art.196 alin.1 lit.a din Ordonanța de Urgență a Guvernului nr.57/2019 privind Codul administrativ, cu modificările și completările ulterioare;

HOTĂRĂȘTE:

- Art.1.** Se aprobă declararea de uz și interes public local, a bunurilor identificate în anexa nr.1 care face parte integrantă din prezenta hotărâre.
- Art.2.** Se aprobă actualizarea datelor de identificare și a valorii de inventar a bunurilor identificate în anexa nr.2 care face parte integrantă din prezenta hotărâre.
- Art.3.** Se aprobă trecerea din domeniul privat, în domeniul public al municipiului Craiova, a bunului identificat în anexa nr.3 care face parte integrantă din prezenta hotărâre.
- Art.4.** Pe data prezentei hotărâri, se modifică în mod corespunzător Hotărârile Consiliului Local al Municipiului Craiova nr.147/1999, cu modificările și completările ulterioare și nr.531/2018, cu modificările ulterioare.
- Art.5.** Primarul Municipiului Craiova, prin aparatul de specialitate: Serviciul Administrație Publică Locală și Relații cu Consiliul Local, Direcția Patrimoniu, Direcția Economico-Financiară, precum și Compania de Apă „Oltenia” S.A. vor aduce la îndeplinire prevederile prezentei hotărâri.

PREȘEDINTE DE ȘEDINȚĂ,

Marian Daniel PALOIU



CONTRASEMNEAZĂ,
SECRETAR GENERAL,
Nicoleta MIULESCU

ANEXA NR.1 LA HOTĂRÂREA NR.160/2025

DECLARAREA DE UZ SI DE INTERES PUBLIC A UNOR BUNURI DOBANDITE DE AUTORITATEA PUBLICĂ

(PG.1-2)

Nr.crt.	Cod de Clasificatie	Denumire mijloc fix	Elemente de identificare	Anul dobandirii sau, dupa caz, al dariei in folosinta	Valoarea de inventar LEI	Situatie juridica actuala
1	420.1.9.5	TEREN AFERENT PARCELA 1 IN T27/1, VETERANI	Teren aferent parcela 1 tarlăua T27/1 VETERANI in suprafata de 3989,91MP cu următoarele date de identificare: Vecinătăți: N- proprietate privată NR.CF: 237953 E- Drum de exploatare De 360/1 S- Cale de acces V- str Vanatori de Munte Valoare de inventar: 502.728,66 lei. In administrarea CONSILIULUI LOCAL	2025	502.728,66	MUNICIPIUL CRAIOVA DOMENIU PUBLIC HOTARAREA NR.7/2025 A COMISIEI SPECIALE DE INVENTARIERE A DOMENIULUI PUBLIC SI PRIVAT AL MUNICIPIULUI CRAIOVA, CONSTITUITA PRIN DISPOZITIA PRIMARULUI MUNICIPIULUI CRAIOVA NR.1063/20.02.2025,
2	420.1.9.5	TEREN AFERENT PARCELA 2 IN T27/1, VETERANI	Teren aferent parcela 2 tarlăua T27/1 VETERANI in suprafata de 4037,72MP cu următoarele date de identificare: Vecinătăți: N- Cale de acces E- Drum de exploatare De 360/1 S- Cale De acces V- str Vanatori de Munte Valoare de inventar: 508752,72 lei. In administrarea CONSILIULUI LOCAL	2025	508.752,72	MUNICIPIUL CRAIOVA DOMENIU PUBLIC HOTARAREA NR.7/2025 A COMISIEI SPECIALE DE INVENTARIERE A DOMENIULUI PUBLIC SI PRIVAT AL MUNICIPIULUI CRAIOVA, CONSTITUITA PRIN DISPOZITIA PRIMARULUI MUNICIPIULUI CRAIOVA NR.1063/20.02.2025,
3	420.1.9.5	TEREN AFERENT FOSTA STR MUNCITORULUI NR 20	Teren fosta str. Muncitorului nr. 20 in suprafata totală de 210mp cu următoarele date de identificare: Vecinătăți: N- proprietate privata nr cf 208598 E- proprietate privata nr cf 227263 S- proprietate privata nr cf 208609 V- Teren domeniu public cale acces nr cf 220936 Valoare de inventar:198450 lei In administrarea CONSILIULUI LOCAL	2025	198.450,00	MUNICIPIUL CRAIOVA DOMENIU PUBLIC HOTARAREA NR.3/2025 A COMISIEI SPECIALE DE INVENTARIERE A DOMENIULUI PUBLIC SI PRIVAT AL MUNICIPIULUI CRAIOVA, CONSTITUITA PRIN DISPOZITIA PRIMARULUI MUNICIPIULUI CRAIOVA NR.1063/20.02.2025,

4	420.1.9.5	TEREN AFERENT SALA SPORT (JUDO) STR ARISTIZZA ROMANESCU NR 34	Teren aferent Sală Sport (Judo) nr. 34 (fost nr. 9) în suprafață totală de 56 lmp cu următoarele date de identificare: Vecinătăți: N- proprietate privată nr cf 247596,247597,216461,12723 E- Domeniu Public (str Craiovesti) S- proprietate privată nr cad. vechi 11397, 3265 V- Teren proprietate privată nr cf 226212, Valoare de inventar:188496 lei în administrarea CONSILIULUI LOCAL	2025	188.496,00	MUNICIPIUL CRAIOVA DOMENIU PUBLIC HOTARAREA NR.3/2025 A COMISIEI SPECIALE DE INVENTARIERE A DOMENIULUI PUBLIC SI PRIVAT AL MUNICIPIULUI CRAIOVA, CONSTITUITA PRIN DISPOZITIA PRIMARULUI MUNICIPIULUI CRAIOVA NR.1063/20.02.2025,
5	420.1.9.5	TEREN TARLAUA 19 PARCELA 30 EXTRAVILAN	Teren Tarlaua 19, Parcela 30) Suprafață – 638 mp, (Lungime – 216,12 m; Latime – 3 m); Vecinătăți : N – str Merișonului E – Proprietate particulară S- prop. Particulară (nr. Cad. 244221, 219552,208304, 232641, 214606, 202058, 200875, 202522, 202523) V- prop. Particulare(nr. Cad. 246434)	2025	12.441,00	MUNICIPIUL CRAIOVA DOMENIU PUBLIC HOTARAREA NR.3/2025 A COMISIEI SPECIALE DE INVENTARIERE A DOMENIULUI PUBLIC SI PRIVAT AL MUNICIPIULUI CRAIOVA, CONSTITUITA PRIN DISPOZITIA PRIMARULUI MUNICIPIULUI CRAIOVA NR.1063/20.02.2025, Domeniul privat al municipiului Craiova HCL nr. 109/2025 „A1, Poz. 89 Declarație de renunțare la dreptul de proprietate, autenticată cu nr. 201/04.02.2025 la BIN “FLORICEL MIHAI MARIAN”,

PREȘEDINTE DE SEDINȚĂ,

Marian Daniel PALOIN



ANEXA NR. 2 LA HOTĂRÂREA NR.160/2025

ACTUALIZAREA VALORII DE INVENTAR A UNOR BUNURI DOBANDITE DE AUTORITATEA PUBLICĂ LOCALĂ ȘI DECLARATE DE UZ SI
INTERES PUBLIC LOCAL

PG (1-2)

Nr.crt.	Cod de Clasificare	Denumire mijloc fix	Elemente de identificare	Anul dobandirii sau, după caz, al dării în folosință	Valoarea de inventar LEI	Situație juridică actuala
1	1.3.7.2 15 ANI	STR. STEJARULUI	NR INVENTAR : 12002225 LUNGIME CAROSABIL INVENTAR -320M LUNGIME CAROSABIL INVESTITIE – 733M LATIME INVENTAR - 5M LATIME INVESTITIE -5,5M SUPRAFATA INVENTAR- 1600MP SUPRAFATA INVESTITIE – 4311MP IMBRACAMINTE - ASFALT LUNGIME TROTUAR INVESTITIE -733M DREAPTA 699M STANGA LATIME TROTUAR INVESTITIE - 0 - 1M x 2BUC SUPRAFATA TROTUAR INVESTITIE - 1259MP SE MODIFICĂ VALOAREA DE INVENTAR DIN 21.009.296,84 INREGISTRATA ERONAT PRIN HCL NR. 22/2025 VALOAREA REALĂ FIIND 2.109.296,84 IN ADMINISTRAREA CONSILIULUI LOCAL	1999	2.109.296,84	MUNICIPIUL CRAIOVA DOMENIU PUBLIC HOTARAREA NR.7/11.04.2025 A COMISIEI SPECIALE DE INVENTARIERE A DOMENIULUI PUBLIC SI PRIVAT AL MUNICIPIULUI CRAIOVA, CONSTITUITA PRIN DISPOZITIA PRIMARULUI MUNICIPIULUI CRAIOVA NR.1063/20.02.2025 SI A PROCESULUI VERBAL DE RECEPTIE LA TERMINAREA LUCRARILOR NR. 359205/10.12.2024 ; contract subsecvent de lucrări nr. 140402/25.09.2020, acord cadru nr. 104615/2018 ,AC 389/07.04.2022

2	1.3.7.2 ANI	15 ANI	STR. ALEXANDRU CEL BUN	NR INVENTAR : 12001784 LUNGIME CAROSABIL INVENTAR -250 M LUNGIME CAROSABIL INVESTITIE – 722,77 M LATIME INVENTAR - 7 M LATIME INVESTITIE - 7 M SUPRAFATA INVENTAR- 1750 MP SUPRAFATA INVESTITIE – 5260,5 MP IMBRACAMINTE - ASFALT LUNGIME TROTUAR INVENTAR - 250 M LUNGIME TROTUAR INVESTITIE - 722,77 M LATIME TROTUAR INVENTAR - 3 M LATIME TROTUAR INVESTITIE - 0,70-1,50-3,00 M x 2 BUC SUPRAFATA TROTUAR INVENTAR -750 MP SUPRAFATA TROTUAR INVESTITIE - 3473 MP IMBRACAMINTE ASFALT SE MODIFICĂ VALOAREA DE INVENTAR DIN 2.793.005,79 INREGISTRATA ERONAT PRIN HCL NR. 22/2025 VALOAREA REALĂ FIIND 3.308.372,41 ADMINISTRAREA CONSILULUI LOCAL	1999/2024	3.308.372,41	MUNICIPIUL CRAIOVA DOMENIU PUBLIC HOTARAREA NR.NR.7/11.04.2025 A COMISIEI SPECIALE DE INVENTARIERE A DOMENIULUI PUBLIC SI PRIVAT AL MUNICIPIULUI CRAIOVA, CONSTITUITA PRIN DISPOZITIA PRIMARULUI MUNICIPIULUI CRAIOVA NR.1063/20.02.2025 SI A PROCESULUI VERBAL DE RECEPTIE LA TERMINAREA LUCRARILOR NR. 359207/26.14.2024; contract subsecvent de lucrări nr. 140417/25.09.2020 , acord cadru nr. 104615/2018, A.C NR 1449/22.12.2021;
3	1.3.7.2 ANI	15 ANI	STR. ECATERINA TEODOROIU	NR INVENTAR : 12001294 LUNGIME CAROSABIL INVENTAR -860 M LUNGIME CAROSABIL INVESTITIE – 710,39 M LATIME INVENTAR - 7 M LATIME INVESTITIE - 6 M SUPRAFATA INVENTAR- 6020 MP SUPRAFATA INVESTITIE -4414,97 MP IMBRACAMINTE - ASFALT LUNGIME TROTUAR INVENTAR - 860 M LUNGIME TROTUAR INVESTITIE - 710,39 M LATIME TROTUAR INVENTAR - 2 M LATIME TROTUAR INVESTITIE - 1,00-2,50-4,50 M x 2 BUC SUPRAFATA TROTUAR INVENTAR -1720 MP SUPRAFATA TROTUAR INVESTITIE - 2595,43 MP IMBRACAMINTE ASFALT VALOAREA DE INVENTAR 413.097,38 LEI CE SE MAJOREAZĂ LA 3.715.378,30 LEI ADMINISTRAREA CONSILULUI LOCAL CRAIOVA	1999/2024	3.715.378,30	MUNICIPIUL CRAIOVA DOMENIU PUBLIC HOTARAREA NR.NR.7/11.04.2025 A COMISIEI SPECIALE DE INVENTARIERE A DOMENIULUI PUBLIC SI PRIVAT AL MUNICIPIULUI CRAIOVA, CONSTITUITA PRIN DISPOZITIA PRIMARULUI MUNICIPIULUI CRAIOVA NR.1063/20.02.2025 SI A PROCESULUI VERBAL DE RECEPTIE LA TERMINAREA LUCRARILOR NR. 42022/20.03.2025; contract subsecvent de lucrări nr. 191621/21.05.2024 , acord cadru nr. 345860/2023, A.C NR 722/26.07.2024;

PREȘEDINTE DE ȘEDINȚĂ
Marian Daniel PAȘCARIU



Nr. inventar: 12001294	Grupa: 120. CONSTRUCTII-DOMENIUL PUBLIC
Fel,serie,nr.,data doc. provenienta: , - din -	Codul de clasificare: 1.3.7.2 -cu imbracaminte din beton asfaltic sau pavaj pe fundatie supla
Valoare de inventar: 3.715.378,30	Data darii in folosinta:
Valoare de intrare: 0,01	Luna: ianuarie - Anul: 1999
Amortizare lunara: 0,00	Data amortizarii complete:
Valoarea ramasa de amortizat: 0,00	Luna: ianuarie - Anul: 2024
Denumirea mijlocului fix si caracteristici tehnice: STR. ECATERINA TEODOROIU 426	Durata normala de functionare: 300 luni
Loc de folosinta: Strazi D.P.	Cota de amortizare: 0,0000 %
Accesorii: Supr. carosabil 860;7;6020 Piatra,Supr.trotuare 860;2;1720 Dale beton	

Nr. Crt.	Documentul (Numarul, data)	Operatiunile care privesc miscarea, cresterea sau diminuarea valorii mijlocului fix	Buc.	Debit	Credit
1	/01.10.2009	Reevaluare 2009	1	6.700.869,99	0,00
2	5082/26.01.2011	Intrare in evidenta	1	0,01	0,00
3	1/18.01.2013	Proces reevaluare Dom. Public-STRAZI	1	1.159.250,72	0,00
4	88888/21.01.2013	Proces de iesire partiala ptr MF dezmembrate	1	0,00	7601204,22
5	5/28.12.2018	STRAZI -CONSTRUCTII Dom. Public	1	15.638,56	0,00
6	/26.05.2020	Modificare subgrupa la data 26.05.2020	1	0,00	0,00
7	83/30.12.2021	Proces reevaluare Dom. Public STRAZI-constructii	1	43.065,56	0,00
8	97/16.12.2024	Proces reevaluare Dom. Public Strazi-constructii	1	95.476,76	0,00
9	160.2/01.07.2025	HCL NR. 160/2025 ACTUALIZARE VALOARE	1	3.302.280,92	0,00
Total rulaje				11.316.582,52	7601204,22
Sold				3.715.378,30	

71


MUNICIPIUL CRAIOVA
PRIMARIA MUNICIPIULUI CRAIOVA
Direcția Investiții, Achiziții și Licitații
Serviciul Investiții și Achiziții
Nr. 94877/24.03.2025


D.I. Matea
D. Popescu
25.03.2025
18/4

Către,
Direcția Patrimoniu

Vă înaintăm câte un exemplar din procesul verbal de recepție la terminarea lucrărilor de investiții și situația bunurilor rezultate ca urmare a implementării proiectelor, executate în intravilanul Municipiului Craiova, din cadrul contractului subsecvent de lucrări nr. 191621 / 21.05.2024 la acordul cadru nr. 345860 / 09.10.2023, la proiectul „Modernizare și reabilitare străzi, trotuare și alei din municipiul Craiova (PT+DE, verificare tehnică de calitate, asistență tehnică, execuție). Lot 2 – zona Sud – „Modernizare Ecaterina Teodorescu”, cu scopul de a fi preluate în patrimoniu.

Director Executiv,
Maria Nută

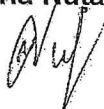

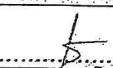Nume și prenume	Funcția	Data	Semnătura
Verificat, Marian Deselnicu	Șef Serviciu	24.03.2025	
Întocmit, Nicoleta Dobrescu	Inspector	21.03.2025	

Lista de difuzare a documentului:

Nr.	Nr. exemplar/ difuzat	Destinatar	Nr. file	Nr. file/anexe	Observații
1	Exemplar 1	D.I.A.L.	1	5	Arhivat
2	Exemplar 2	Serviciul Financiar-Contabilitate	1	5	Transmis direct

11460 / 24.03.2025

SITUAȚIA BUNURILOR REZULTATE CA URMARE A IMPLEMENTĂRII PROIECTULUI
„Modernizare str. Ecaterina Teodorescu”
Proces verbal de recepție nr. 42022 din 20.03.2025

Potrivit Catalogului privind clasificarea și duratele normale de funcționare a mijloacelor fixe aprobat prin H.G. nr. 2139/2004, coroborat cu NE 033/2005, propunem încadrarea mijloacelor fixe următoare, la proiectul “Reabilitare și modernizare străzi și alei în municipiul Craiova (PT+ex.): Lot 2 – zona Sud – „Modernizare Ecaterina Teodorescu”, în clasificatii, durată normală de funcționare și valoric, astfel:

Str. Ecaterina Teodorescu



	Mijloc fix	Lungime (m)	Lățime (m)	Suprafață (mp)	Îmbrăcă -minte	Cod de clasificare	Durata normală de funcționare	Valoare (lei)
1	Infrastructura drumului cu îmbrăcăminte de beton asfaltic					1.3.7.2.	15 ani	3.518.155,45
	Carosabil	710,39	6,00	4.414,97	asfalt			2.500.436,69
	Trotuare	710,39 x 2	1,00- 2,50- 4,50	2.595,43	asfalt			801.844,21
2	Rețele canalizare pluvială	253 ml				1.8.7.	40 ani	215.874,55

Conductă PVC Dn 300 SN8

Cămine de vizitare = 6 buc

Guri de scurgere = 27 buc

Mijloacele fixe sunt de natura domeniului public.

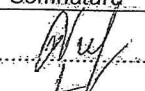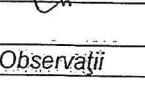Nume și prenume	Funcția	Data	Semnătura
Verificat, Maria Nuță	Director Executiv	24/03/2025	
Marian Deselnicu	Șef Serviciu	24/03/2025	
Intocmit, Nicolaie Dobre	Inspector Superior	24/03/2025	

Lista de difuzare a documentului:

Nr. exemplar/ difuzat	Destinatar	Nr. file	Nr. file/anexe	Observații
Exemplar 1	D.I.A.L.	1		Arhivat
Exemplar 2	Serviciul Financiar- Contabilitate	1	4	Transmis direct
Exemplar 3	Direcția Patrimoniului	1	4	Transmis direct

Nr. inventar: 12001294 Fel, serie, nr., data doc. provenienta: , - din - Valoare de inventar: 413.097,38 Valoare de intrare: 0,01 Amortizare lunara: 0,00 Valoarea ramasa de amortizat: 0,00 Denumirea mijlocului fix si caracteristici tehnice: STR. ECATERINA TEODOROIU 426 Loc de folosinta: Strazi D.P. Accesorii: Supr. carosabil 860;7;6020 Piatra, Supr. trotuare 860;2;1720 Dale beton	Grupa: 120. CONSTRUCTII-DOMENIUL PUBLIC Codul de clasificare: 1.3.7.2 -cu imbracaminte din beton asfaltic sau pavaj pe fundatie supla Data darii in folosinta: Luna: Ianuarie = Anul: 1999 Data amortizarii complete: Luna: Ianuarie = Anul: 2024 Durata normala de functionare: 300 luni Cota de amortizare: 0,0000 %
---	---

Nr. Crt.	Documentul (Numarul, data)	Operatiunile care privesc miscarea, cresterea sau diminuarea valorii mijlocului fix	Buc.	Debit	Credit
1	1/01.10.2009	Reevaluare 2009	1	6.700.869,99	0,00
2	5082/26.01.2011	Intrare in evidenta	1	0,01	0,00
3	1/18.01.2013	Proces reevaluare Dom. Public-STRAZI	1	1.159.250,72	0,00
4	88888/21.01.2013	Proces de iesire partiala ptr MF dezmembrate	1	0,00	7601204,22
5	5/28.12.2018	STRAZI -CONSTRUCTII Dom. Public	1	15.638,56	0,00
6	26.05.2020	Modificare subgrupa la data 26.05.2020	1	0,00	0,00
7	83/30.12.2021	Proces reevaluare Dom. Public STRAZI-constructii	1	43.065,56	0,00
8	97/16.12.2024	Proces reevaluare Dom. Public Strazi-constructii	1	95.476,76	0,00
Total rulafe				8.014.301,60	7601204,22
Sold				413.097,38	




MUNICIPIUL CRAIOVA
PRIMĂRIA MUNICIPIULUI CRAIOVA
Sfr. Alexandru Ioan Cuza, nr. 7
Craiova, 200585
Tel.: 40251/416235
Fax: 40251/411561
consiliulocal@primariacraiova.ro
www.primariacraiova.ro



DIRECȚIA INVESTIȚII, ACHIZIȚII ȘI LICITAȚII
SERVICIUL INVESTIȚII ȘI ACHIZIȚII
Nr. 92172 / 21.03.2025

Se aprobă
Primar,
Lia-Olguta VASILESCU

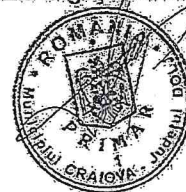

RAPORT

Privind lucrarea: „Modernizare și reabilitare străzi, trotuare și alei din municipiul Craiova (PT+DE, verificare tehnică de calitate, asistență tehnică, execuție): Lot 2 – zona Sud – „Modernizare Ecaterina Teodoroiu”, lucrări executate în cadrul contractului subsecvent de lucrări nr. 191621 / 21.05.2024 la acordul cadru nr. 345860 / 09.10.2023 încheiat între Municipiul Craiova și Asocieria S.C. OMEGA STAR SYSTEMS S.R.L.-S.C. OYL COMPANY HOLDING AG S.R.L.-S.C. UNITIP GLOBAL S.R.L.-S.C. EAST WATER DRILLINGS S.R.L.

În baza recomandărilor din procesul-verbal al comisiei constituite pentru recepția la terminarea lucrărilor nr. 42022 / 20.03.2025, Primarul Municipiului Craiova, în calitate de proprietar privind lucrarea „Modernizare și reabilitare străzi, trotuare și alei din municipiul Craiova (PT+DE, verificare tehnică de calitate, asistență tehnică, execuție): Lot 2 – zona Sud – „Modernizare Ecaterina Teodoroiu”, lucrări executate în cadrul contractului subsecvent de lucrări nr. 191621 / 21.05.2024 la acordul cadru nr. 345860 / 09.10.2023.

HOTĂRĂȘTE:

ADMITEREA
RECEPȚIEI



RESPINGEREA
RECEPȚIEI



**Se bifează opțiunea corespunzătoare de către președintele comisiei*
Prezentul document s-a eliberat în 3 (trei) exemplare și se va comunica: proprietarului, executantului, proiectantului, autorității administrației publice competente, emitente a autorizației de construire/deșfiintare, Inspectoratului de Stat în Construcții – I.S.C., tuturor factorilor implicați în etapa de recepție la terminarea lucrărilor, care au semnat procesul-verbal de recepție la terminarea lucrărilor, în interval de 5 zile, împreună cu un exemplar din procesul-verbal de recepție în conformitate cu prevederile art. 19 și art. 23 din Regulamentul privind recepția construcțiilor din 18.05.2017, aprobat prin Hotărârea Guvernului nr. 343/2017 pentru modificarea H.G. nr. 273/1994 privind aprobarea Regulamentului de recepție a lucrărilor de construcții și instalații aferente acestora.

Director executiv,
Maria Nufă

Președintele Comisiei,
Marian Deselnicu



PROCES-VERBAL DE RECEPȚIE

la terminarea lucrărilor

Nr. 42022 din 20.03.2025

privind execuția lucrărilor de construcții aferente proiectului „Reabilitare și modernizare străzi și alei în municipiul Craiova (PT+ex.): Lot 2 – zona Sud – „Modernizare Ecaterina Teodorescu”, lucrări executate în cadrul contractului subsecvent de lucrări nr. 191621 / 21.05.2024 la acordul cadru nr. 345860 / 09.10.2023 încheiat între Municipiul Craiova și Asocieria S.C. OMEGA STAR SISTEMS S.R.L.-S.C. OYL COMPANY HOLDING AG S.R.L.-S.C. UNITIP GLOBAL S.R.L.-S.C. EAST WATER DRILLINGS S.R.L.

1. Imobilul care face obiectul investiției se identifică după cum urmează:
denumire conform autorizației de construire: Modernizare str. Ecaterina Teodorescu
- adresa administrativă : Str. Ecaterina Teodorescu, Craiova, Dolj
- număr cadastral/număr topografic :
- număr carte funciară :
2. Lucrările au fost executate în baza Autorizației de construire nr. 722, eliberată de Primăria Municipiului Craiova la data de 26.07.2024, cu valabilitate până la data de 12.08.2025.
3. Comisia de recepție și-a desfășurat activitatea de la data: 17.03.2025 până la data: 20.03.2025, fiind formată din:

Președinte: (nume și prenume)

1. ing. Marian Deselnicu – Șef Serviciu Investiții, Achiziții și Licitatii

Membri: (nume și prenume, autoritatea publică care i-a desemnat)

2. ing. Aurelian Florea – Serviciul Investiții, Achiziții și Licitatii - specialist

3. ing. Ghenovici Gabriel – Serviciul A.I.D. - specialist

4. ing. Smărăndăchescu Cristian – Serviciul Autorizații de Construire, Obținerea de Avize, Taxe - reprezentant UAT Municipiul Craiova

5. ing. Juravle Valeriu-Ioan – I.S.C - I.J.C. Dolj

4. Au mai fost prezenți: (nume și prenume, calitatea, semnătura)

1. ing. Alexandru Ciuraru – Reprezentant – S.C. EAST WATER DRILLINGS – Proiectant

2. ing. Ciprian Neacsu – Șef Șantier S.C. OMEGA STAR SISTEMS S.R.L. – Executant

3.

4.

5.

5. Secretariatul a fost asigurat de ing. Nicolaie Dobre - diriginte de șantier autorizat în domeniul/domeniile 2.3, 3.2, 6.1, 8.1, Autorizație nr. 00017198 din 10.08.2010.

6. Constatările comisiei de recepție la terminarea lucrărilor:

6.1. Capacități fizice realizate :

Scara scării = 4.414,97 mp.
Sisteme = 2.595,43 mp.
Lăcătușii plumbate = 253 ml

6.2. Nu au fost remediate aspectele consemnate în Procesul-verbal de suspendare a procesului de recepție la terminarea lucrărilor, inclusiv cele rezultate în urma expertizelor tehnice, ridicărilor topografice, încercărilor suplimentare, probelor, măsurătorilor și altor teste solicitate, în termenul de remediere, cuprinse în lista din anexa nr. 1 la prezentul proces-verbal;

Nu este cazul. Motive: Anexa nr. 1

6.3. Nu au fost realizate măsurile prevăzute în avizul de securitate la incendiu și în documentația de execuție din punct de vedere al prevenirii și al stingerii incendiilor, cuprinse în lista din anexa nr. 2 la prezentul proces-verbal.

Nu este cazul. Motive: Anexa nr. 2

6.4. Lucrările cuprinse în lista din anexa nr. 3 la prezentul proces-verbal prezintă vicii care nu pot fi înlăturate și care prin natura lor implică nerealizarea uneia sau a mai multor cerințe fundamentale, caz în care se impun expertize tehnice, reproiectări, refaceri de lucrări și altele.

Nu este cazul. Motive: Anexa nr. 3

6.5. Valoarea finală a lucrărilor executate (C+M) este de 3.450.285,50 lei (cu TVA), și de 2.899.399,58 lei (fără TVA).

6.6. Perioada de garanție este de 3 ani de la recepția la terminarea lucrărilor.

6.7. Alte constatări, inclusiv ca urmare a solicitărilor suplimentare ale comisiei (nu s-a putut examina nemijlocit construcția, se constată că lucrările nu respectă autorizația de construire, reprezentantul autorității administrației publice competente care a emis autorizația de construire/desființare, al Inspectoratului de Stat în Construcții - I.S.C., al direcțiilor județene pentru cultură/Direcției pentru Cultură a Municipiului București sau al inspectoratelor județene pentru situații de urgență propun respingerea recepției etc.):

Nu este cazul

7. În urma constatărilor făcute, comisia de recepție decide:

☒ admiterea recepției la terminarea lucrărilor

☐ respingerea recepției la terminarea lucrărilor

8. Comisia de recepție motivează decizia luată prin:

Lucrările executate sunt executate conform Proiectului Tehnic nr. 85/2024 și al Autorizației de Construcție nr. 722/26.07.2024 și respectă actualele

verificarea tehnică în vizor.
9. Comisia de recepție recomandă luarea următoarelor măsuri:
Înlocuirea caraportului din Aluf.

10. Prezentul proces-verbal, conținând 3 file și — anexe numerotate, cu un total de 3 file, a fost încheiat astăzi 20.03.2025, în 3 exemplare.

11. Alte mențiuni:

Comisia de recepție:

PREȘEDINTE: Ing. Marian Deselnicu —

MEMBRI: Ing. Aurelian Florea —

Ing. Gabriel Ghenovici

Ing. Smărăndăchescu Cristian —

Ing. Juravle Valeriu-Ioan —

SECRETAR: Ing. Nicolaie Dobre —

Alți participanți:

PROIECTANT: 1. Ing. Alexandru Ciuraru —

EXECUTANT: 2. Ing. Ciprian Neacșu —

3. — —


4. — —

5. — —

SEMNATURA,

PRIMĂRIA MUNICIPIULUI CRAIOVA
Serviciul Autorizații în construcții, Căutare Avize, Taxe
Reprezentant,

INSPECTORATUL DE STAT ÎN
CONSTRUCȚII
SERVICIUL NR. 202

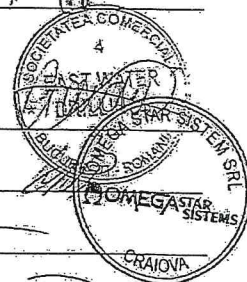

ROMANIA - M.D.R.T. - I.S.C.
DOBRE NICOLAIE
DIRIGINTE DE ȘANTIER
AUT. NR. 00017198
DOMENII / SUBDOMENII:
2.3; 3.2; 6.1; 8.1

HOTĂRÂREA NR.16

privind mandatarea reprezentantului Municipiului Craiova să voteze, în Adunarea Generală a Asociaților Asociației de Dezvoltare Intercomunitară Oltenia, ordinea de zi

Consiliul Local al Municipiului Craiova, întrunit în sesiunea ordinară din data de 30.01.2025;

Având în vedere referatul de aprobare nr.7604/2025, raportul nr.9671/2025 întocmit de Direcția Servicii Publice și raportul de avizare nr.22472/2025 întocmit de Direcția Juridică, Asistență de Specialitate și Contencios Administrativ, prin care se propune mandatarea reprezentantului Municipiului Craiova să voteze, în Adunarea Generală a Asociaților Asociației de Dezvoltare Intercomunitară Oltenia, ordinea de zi și avizele nr.3/2025 al Comisiei I-Buget Finanțe, Studii, Prognoze și Administrarea domeniului, nr.3/2025 al Comisiei III-Servicii Publice, Liberă Inițiativă și Relații Internaționale și nr.3/2025 al Comisiei V-Juridică, Administrație Publică și Drepturi Cetățenești;

În conformitate cu prevederile Legii nr.241/2006, Legea serviciului de alimentare cu apă și de canalizare republicată, cu modificările și completările ulterioare și Avizul A.N.R.S.C. nr.12180/16.12.2024;

În temeiul art.129 coroborat cu art.132, art.139, art.154 alin.1 și art.196 alin.1 lit.a din Ordonanța de Urgență a Guvernului nr.57/2019 privind Codul administrativ, cu modificările și completările ulterioare;

HOTĂRĂȘTE:

- Art.1.** Se aprobă punerea la dispoziție, către Asociația de Dezvoltare Intercomunitară Oltenia, a bunurilor care aparțin domeniului public și privat al municipiului Craiova, aferente Contractului de delegare a gestiunii serviciilor publice de alimentare cu apă și de canalizare, a căror predare se face pe bază de proces verbal de predare-primire, prevăzute în anexa nr.1 care face parte integrantă din prezenta hotărâre.
- Art.2.** Se aprobă mandatarea reprezentantului Municipiului Craiova, dl. Diaconu Răzvan Cristian, Administrator Public al Municipiului Craiova, să voteze, în Adunarea Generală a Asociaților Asociației de Dezvoltare Intercomunitară Oltenia, următoarea ordine de zi:
- a. aprobarea strategiei de tarifyare aferentă planului de afaceri pentru investițiile în infrastructură de apă și apă uzată dezvoltate de Operatorul regional S.C. Compania de Apă Oltenia S.A., pentru perioada 2025-2029, potrivit anexei nr.2 care face parte integrantă din prezenta hotărâre;
 - b. modificarea Contractului de delegare a gestiunii serviciilor publice de alimentare cu apă și de canalizare încheiat cu operatorul regional S.C. Compania de Apă Oltenia S.A., prin Act Adițional nr. 11, potrivit anexei nr.3 care face parte integrantă din prezenta hotărâre.

Art.3. Primarul Municipiului Craiova, prin aparatul de specialitate: Serviciul Administrație Publică Locală și Relații cu Consiliul Local, Direcția Servicii Publice, dl. Diaconu Răzvan Cristian, S.C. Compania de Apă „Oltenia” S.A. și Asociația de Dezvoltare Intercomunitară Oltenia vor aduce la îndeplinire prevederile prezentei hotărâri.

PREȘEDINTE DE ȘEDINȚĂ,

Marian Daniel PĂLOIU

**CONTRASEMNEAZĂ,
SECRETAR GENERAL,**

Nicoleta MIULESCU

	A	B	C	D	E	F
1				Anexa nr. 1 la raport.		
2			Proces Verbal de predare primire a bunurilor proprietate publica / privata a Municipiului Craiova aferente			
3			Contractului de Delegarea a Gestiunii Serviciilor Publice de Alimentare cu Apă si Canalizare			
4						
5			BUNURI DOMENIUL PUBLIC			
6		Nr. Crt	Denumire Bun	Valoare de inventar	Număr inventar	
7		1	Bransament apa Al.1 Balteni nr. 89,44-2 buc	946,30	12009708	
8		2	Canalizare Popoveni-grup exploatare	248.365,53	12008565	
9		3	COND SEP. APA B-DUL 1 MAI BL.A5B,SC1	4.749,79	12007885	
10		4	COND SEP. APA B-DUL OLTENIA BL.71B,SC2	4.092,62	12007884	
11		5	CONDUCTA SEPAR.APA STR ODOBLEJA BLD15,SC1,AP4	4.216,29	12007878	
12		6	ADUCTIUNE APA BRUTA 1285	221.677,63	12000459	
13		7	ADUCTIUNE APA BRUTA O1000 PREMO 1301	418.520,72	12000425	
14		8	ADUCTIUNE APA TRATATA 1286	1.336.111,80	12000449	
15		9	Alim apa cart Popoveni-brans Aleea 2 Crinului	10.718,92	12009455	
16		10	Alim apa cart Popoveni-brans Aleea1 Crinului-10	8.245,32	12009453	
17		11	Alim apa cart Popoveni-brans str. Moldova-14	11.543,45	12009449	
18		12	Alim apa cart Popoveni-brans.Aleea 3 Crinului-2	1.649,07	12009457	
19		13	Alim apa cart Popoveni-bransamente apa Crinului-88	72.558,87	12009451	
20		14	Alim apa cart Popoveni-bransamente str. Braila-4	3.298,13	12009461	
21		15	Alim apa cart Popoveni-bransamente str. Tulcea	824,53	12009459	
22		16	Alim apa cart Popoveni-cond apa Al 1Crinului 161ml	59.485,14	12009452	
23		17	Alim apa cart Popoveni-cond apa Al 2Crinului 164ml	60.593,55	12009454	
24		18	Alim apa cart Popoveni-cond apa Al 3Crinului 123 m	45.445,18	12009456	
25		19	Alim apa cart Popoveni-cond apa str. Braila 1407 m	519.848,42	12009460	
26		20	Alim apa cart Popoveni-cond apa str.Crinuli 1273ml	470.339,03	12009450	
27		21	Alim apa cart Popoveni-cond apa str.Moldova 280 ml	103.452,43	12009448	
28		22	Alim apa cart Popoveni-cond apa str.Tulcea 330 ml	121.926,07	12009458	
29		23	Alim apa Plaiul Vulcan-brans.str Al.4 Dr.Apelor-52	57.452,34	12009442	
30		24	Alim apa Plaiul Vulcanesti-bran. Al 1 Dr. Apelor-8	8.838,83	12009436	
31		25	Alim apa Plaiul Vulcanesti-brans Al 2 Dr.Apelor-8	8.838,83	12009438	
32		26	Alim apa Plaiul Vulcanesti-brans Al 6 Dr.Apelor-36	39.774,70	12009445	
33		27	Alim apa Plaiul Vulcanesti-brans Aleea 2 P.Vul-14	15.467,94	12009427	
34		28	Alim apa Plaiul Vulcanesti-brans Aleea 3 P. Vul-27	29.831,03	12009429	
35		29	Alim apa Plaiul Vulcanesti-brans. Aleea 1 P.Vul-16	17.677,64	12009425	
36		30	Alim apa Plaiul Vulcanesti-brans.Al 5 Dr.Apelor-40	44.194,11	12009444	
37		31	Alim apa Plaiul Vulcanesti-brans.Aleea 3 Dr.Apel-6	6.629,12	12009440	
38		32	Alim apa Plaiul Vulcanesti-brans.str. Calea Buc-5	5.524,26	12009432	
39		33	Alim apa Plaiul Vulcanesti-brans.str. P.Vulc.-42	46.403,82	12009423	
40		34	Alim apa Plaiul Vulcanesti-brans.str.Dr.Apelor-103	113.799,83	12009434	
41		35	Alim apa Plaiul Vulcanesti-bransstr.Prel.Caracal-1	1.104,86	12009431	
42		36	Alim apa Plaiul Vulcanesti-cond apa Al 1 Dr.Apelor	41.114,02	12009435	
43		37	Alim apa Plaiul Vulcanesti-cond apa Al 2 P.Vul 170	52.949,88	12009426	
44		38	Alim apa Plaiul Vulcanesti-cond apa Al 3 Dr.Apelor	109.014,46	12009439	
45		39	Alim apa Plaiul Vulcanesti-cond apa Al 4 Dr.Apelor	149.505,54	12009441	
46		40	Alim apa Plaiul Vulcanesti-cond apa Al 5 Dr Apelor	186.881,94	12009443	
47		41	Alim apa Plaiul Vulcanesti-cond apa Aleea 1 P.Vul	34.261,68	12009424	
48		42	Alim apa Plaiul Vulcanesti-cond apa prel. Caracal	101.227,73	12009430	
49		43	Alim apa Plaiul Vulcanesti-cond apaAl 3 P.Vul475-1	147.948,21	12009428	
50		44	Alim apa Plaiul Vulcanesti-cond. apa str.Dr.Apelor	719.432,81	12009433	
51		45	Alim apa Plaiul Vulcanesti-cond.apa Al 2 Dr.Apelor	90.326,27	12009437	
52		46	Alim apa Plaiul Vulcanesti-cond.apa Al 6 Dr Apelor	335.141,60	12009446	
53		47	Alim apa Sim de Jos-brans str Gradinari si Alec-97	176.729,47	12009393	
54		48	Alim apa Sim de Jos-cond apa str.Balcesti si Al Dn	149.834,27	12009394	
55		49	Alim apa Simn.de Jos-cond apa str.Gradinari,AleeDn	164.219,78	12009392	

	A	B	C	D	E	F
9219		126	STATIE TOTALA MASURATORI TOPO	53.189,63	21201130	
9220		127	STATIE TOTALA MASURATORI TOPO	53.189,63	21201131	
9221		128	TABLOU DE AUTOMATIZARE PT 2 ELECTROPOMPE	10.735,03	21100177	
9222		129	TERMINAL PORTABIL CITIRE APOMETRE	16.944,53	21201362	
9223		130	TERMINAL PORTABIL CITIRE APOMETRE	16.944,54	21201364	
9224		131	TERMINAL PORTABIL CITIRE APOMETRE	16.944,54	21201365	
9225		132	TERMINAL PORTABIL CITIRE APOMETRE	16.944,53	21201363	
9226		133	TERMINAL PORTABIL CITIRE APOMETRE	16.944,54	21201366	
9227		134	UNITATE COMANDA SI ANALIZA ZGOMOTELOR	21.783,70	21201118	
9228		135	UNITATE COMANDA SI ANALIZA ZGOMOTELOR	21.783,70	21201119	
9229		136	UPS APC	17.015,71	21201117	
9230		137	UTILAJ INSTAL.HIDRAULICE(POMPA-REABILIT RETEA RAUL	5.978,25	211001264	
9231		138	UTILAJ INSTAL.HIDRAULICE-REAB RETEA STR.RAULUI	5.978,25	211001265	
9232		139	WINDOWS SVR STD	4.566,01	720609	
9233		140	BULDOEXCAVATOR 1	196.096,55	211000210	
9234		141	BULDOEXCAVATOR 2	196.096,55	211000211	
9235		142	Pompa Sumersibila 2	3.745,88	21100057	
9236		143	Pompa Sumersibila 3	3.745,89	21100058	
9237		144	INSTALATIE DE CLORINARE	92.562,03	211001427	
9238		145	INSTALATIE DE CLORINARE	92.562,03	211001428	
9239		146	MOTOR ELECTRIC P 630KW	16.456,89	211001534	
9240		147	MOTOR ELECTRIC P-320KW	8.228,59	211001535	
9241		148	TRANSFORMATOR P-100KWA	5.999,94	211001533	
9242		148	Echipamente cu citire radio si software	58.611,00	211001545	
9243				21.992.677,65		
9244						
9245						
9246			AM PREDAT,	AM PRIMIT,		
9247			MUNICIPIUL CRAIOVA	ASOCIAȚIA DE DEZVOLTARE INTERCOMUNITARĂ OLTENIA		