

## HOTĂRÂREA NR. 5/2021

Comisia de sistematizare a circulației rutiere și pietonale a municipiului Craiova, constituită prin Hotărârea Consiliului Local al Municipiului Craiova nr. 112/2021, întrunită în ședința din data de 09.07.2021;

Având în vedere raportul nr. 118861/2021, întocmit de Serviciul Administrare și Monitorizare Transport Public Local și Siguranța Circulației, privind propunerile supuse analizei comisiei;

În temeiul O.U.G. nr. 195/2002 republicată, cu modificările și completările ulterioare, privind circulația pe drumurile publice și H.G. nr. 1391/2006, pentru aprobarea Regulamentului de aplicare a O.U.G. nr. 195/2002,

### HOTĂRĂȘTE:

1. Se amână luarea unei hotărâri cu privire la montarea de limitatoare de viteză și amplasarea unor indicatoare rutiere cu semnificația „Staționarea Interzisă” pe strada Florilor, în dreptul garajului nr. 4, până la definitivarea procesului de identificare a legalității construirii acestor garaje.

2. Se avizează favorabil montarea unor stâlpi de delimitare pe aleile din Parcul Tineretului, zona Water Park, o parte dintre acești stâlpi să fie demontabili pentru a se asigura accesul în situații de urgență și pentru aprovizionare.

3. Nu se avizează favorabil montarea unor stâlpi de delimitare pe strada George Enescu în dreptul căilor de acces la magazinele situate la parterul blocului 15.

4. Se avizează favorabil montarea unor stâlpi de delimitare în fața magazinului „Boldan” atât pe bulevardul Nicolae Romanescu cât și pe strada Târgului, precum și pe zona mediană a străzii Târgului, în apropierea trecerii pentru pietoni.

4.1. Se avizează favorabil montarea de stâlpi de delimitare pe raza municipiului Craiova, acolo unde situația o impune, la solicitarea Poliției Rutiere și Poliției Locale a Municipiului Craiova, în urma activităților specifice întreprinse de către aceste instituții.

5. Nu se avizează favorabil montarea unui gard de protecție pentru pietoni pe strada Frații Golești în zona Pieței Centrale.

6. Se avizează favorabil montarea unei oglinzi rutiere la intersecția străzii Grădinari cu Alea 2 Grădinari.

7. Nu se avizează favorabil montarea unor stâlpi de delimitare pe strada Eugen Carada în dreptul nr. 19.

8. Se amână luarea unei hotărâri cu privire la avizarea documentației necesară pentru „ELABORARE PUZ PENTRU RECONSIDERAREA REGLEMENTARILOR URBANISTICE PRIVIND SCHIMBAREA ZONEI FUNCȚIONALE DIN INDUSTRIE ÎN ZONA SERVICIILOR P+6 ” pe strada Caracal nr. 111, pentru refacerea documentației în sensul re poziționării căii de acces din str. Caracal, astfel încât impactul față de circulația vehiculelor care se deplasează pe str. Caracal să fie minim.

9. Se avizează favorabil modul de reglementare a circulației rutiere pe breteaua din care se face accesul la S.C. Cummins Generator Tehnologies Romania așa cum este prevăzut în planul de semnalizare atașat la prezenta hotărâre.

10. Se avizează favorabil montarea unor jardiniere pentru delimitarea scuarului de la intersecția dintre strada Castanilor și Aleea 3 Castanilor.

11. Nu se avizează favorabil desfășurarea circulației rutiere în ambele sensuri pe strada Plopului.

12. Se avizează favorabil documentația pentru obiectivul de investiții: „CONSTRUIRE IMOBIL LOCUINTE COLECTIVE REGIM DE ÎNALȚIME P+10, AMENAJARE ȘI ÎMREJMUIRE AMPLASAMENT ȘI ORGANIZARE ȘANTIER”, propus a fi amplasat pe bulevardul Dacia la nr. 72A.

12.1 Se va analiza și propune spre avizare comisiei instituirea unui sistem de sensuri unice de circulație pe străzile și aleile din interiorul perimetrului delimitat de Str. Amaradia – Bld. Dacia – str. Brazda lui Novac – str. Doljului.

13. Nu se avizează favorabil instituirea sensului unic pe strada Opanez.

14. Se avizează favorabil amplasarea unor indicatoare rutiere cu semnificația „Oprirea Interzisă” pe Aleea Teatrului pe partea stângă a sensului de mers, pe sectorul cuprins între str. Romul și intersecția cu str. Theodor Aman, precum și realizarea unor marcaje specifice privind interzicerea staționării pe aleea care face legătura între parcareadiacentă blocului T3 și Aleea Teatrului.

#### Comisie:

Președinte : – Lia - Olga Vasilescu

Vicepreședinte: – Aurelia Filip

Membru – Gae Sorin Constantin

Membru – Ilie Dumitru

Membru – Tiparu Bogdan

Membru – Pârvănescu Nicoleta

Membru – Iulian Măgureanu

Membru – Claudiu Dobre

Membru – Mateescu Octavian

Membru – Mocioacă Daniel

Membru – Delia Ciucă


Membru – Glăvan Alin


Membru – Claudiu Iancu

Membru – Ghencioiu Marian

Membru – Dan Niță

Secretar – Vladu Dorel

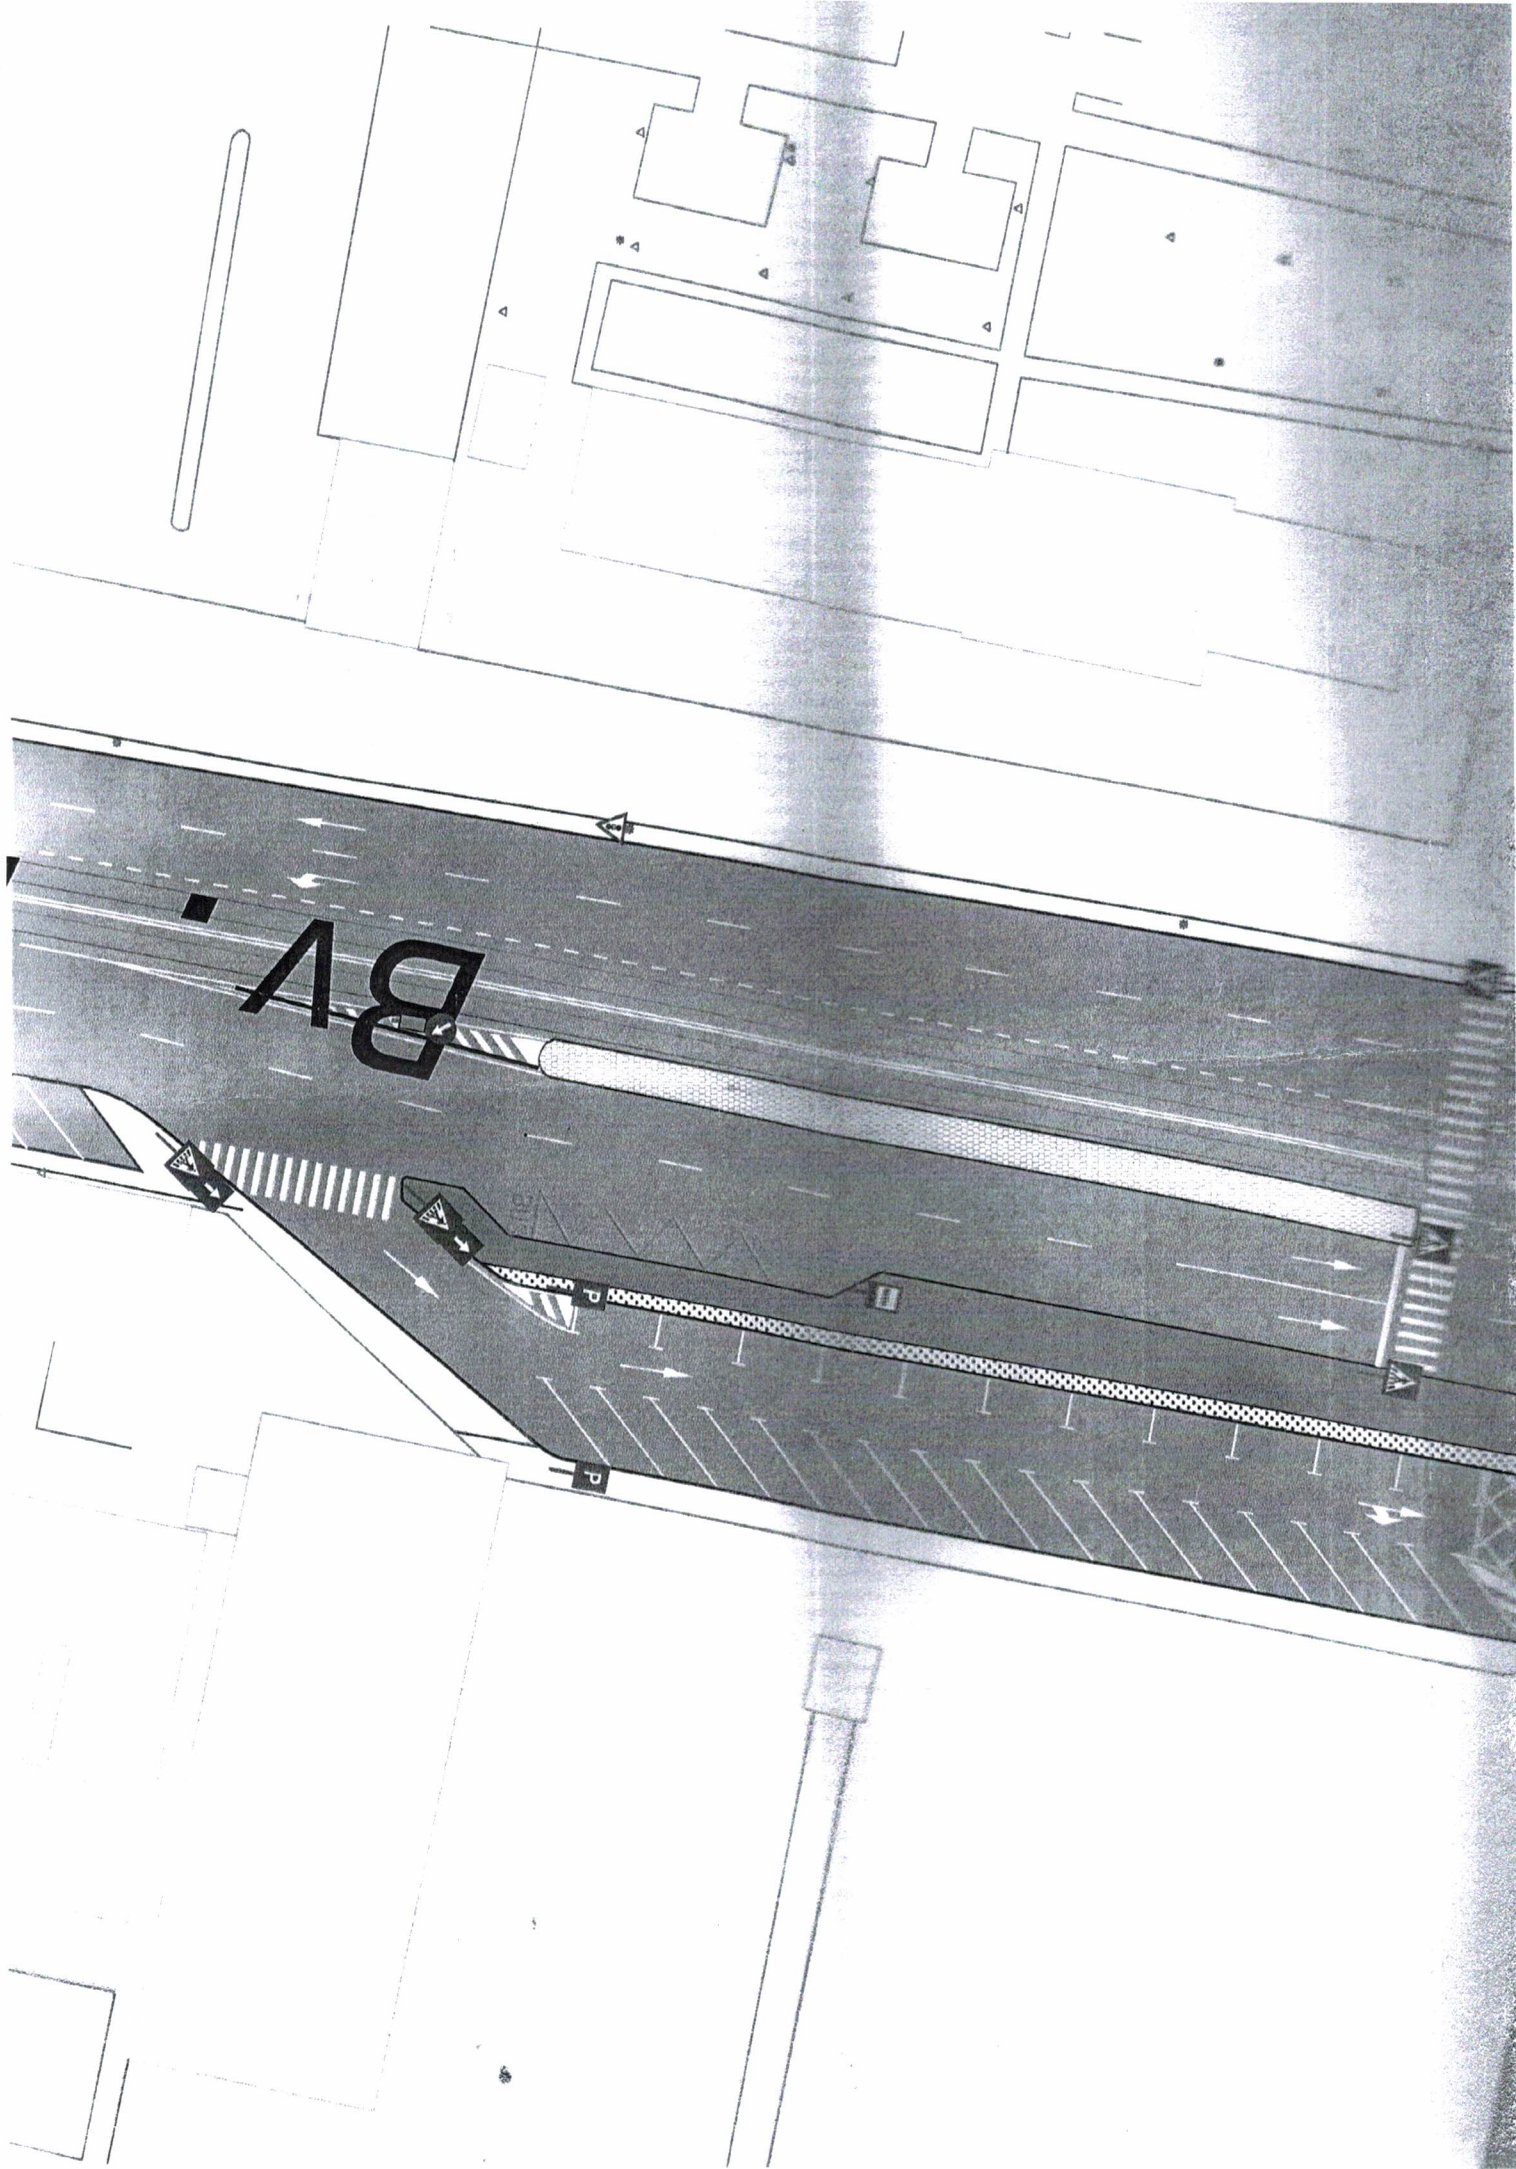

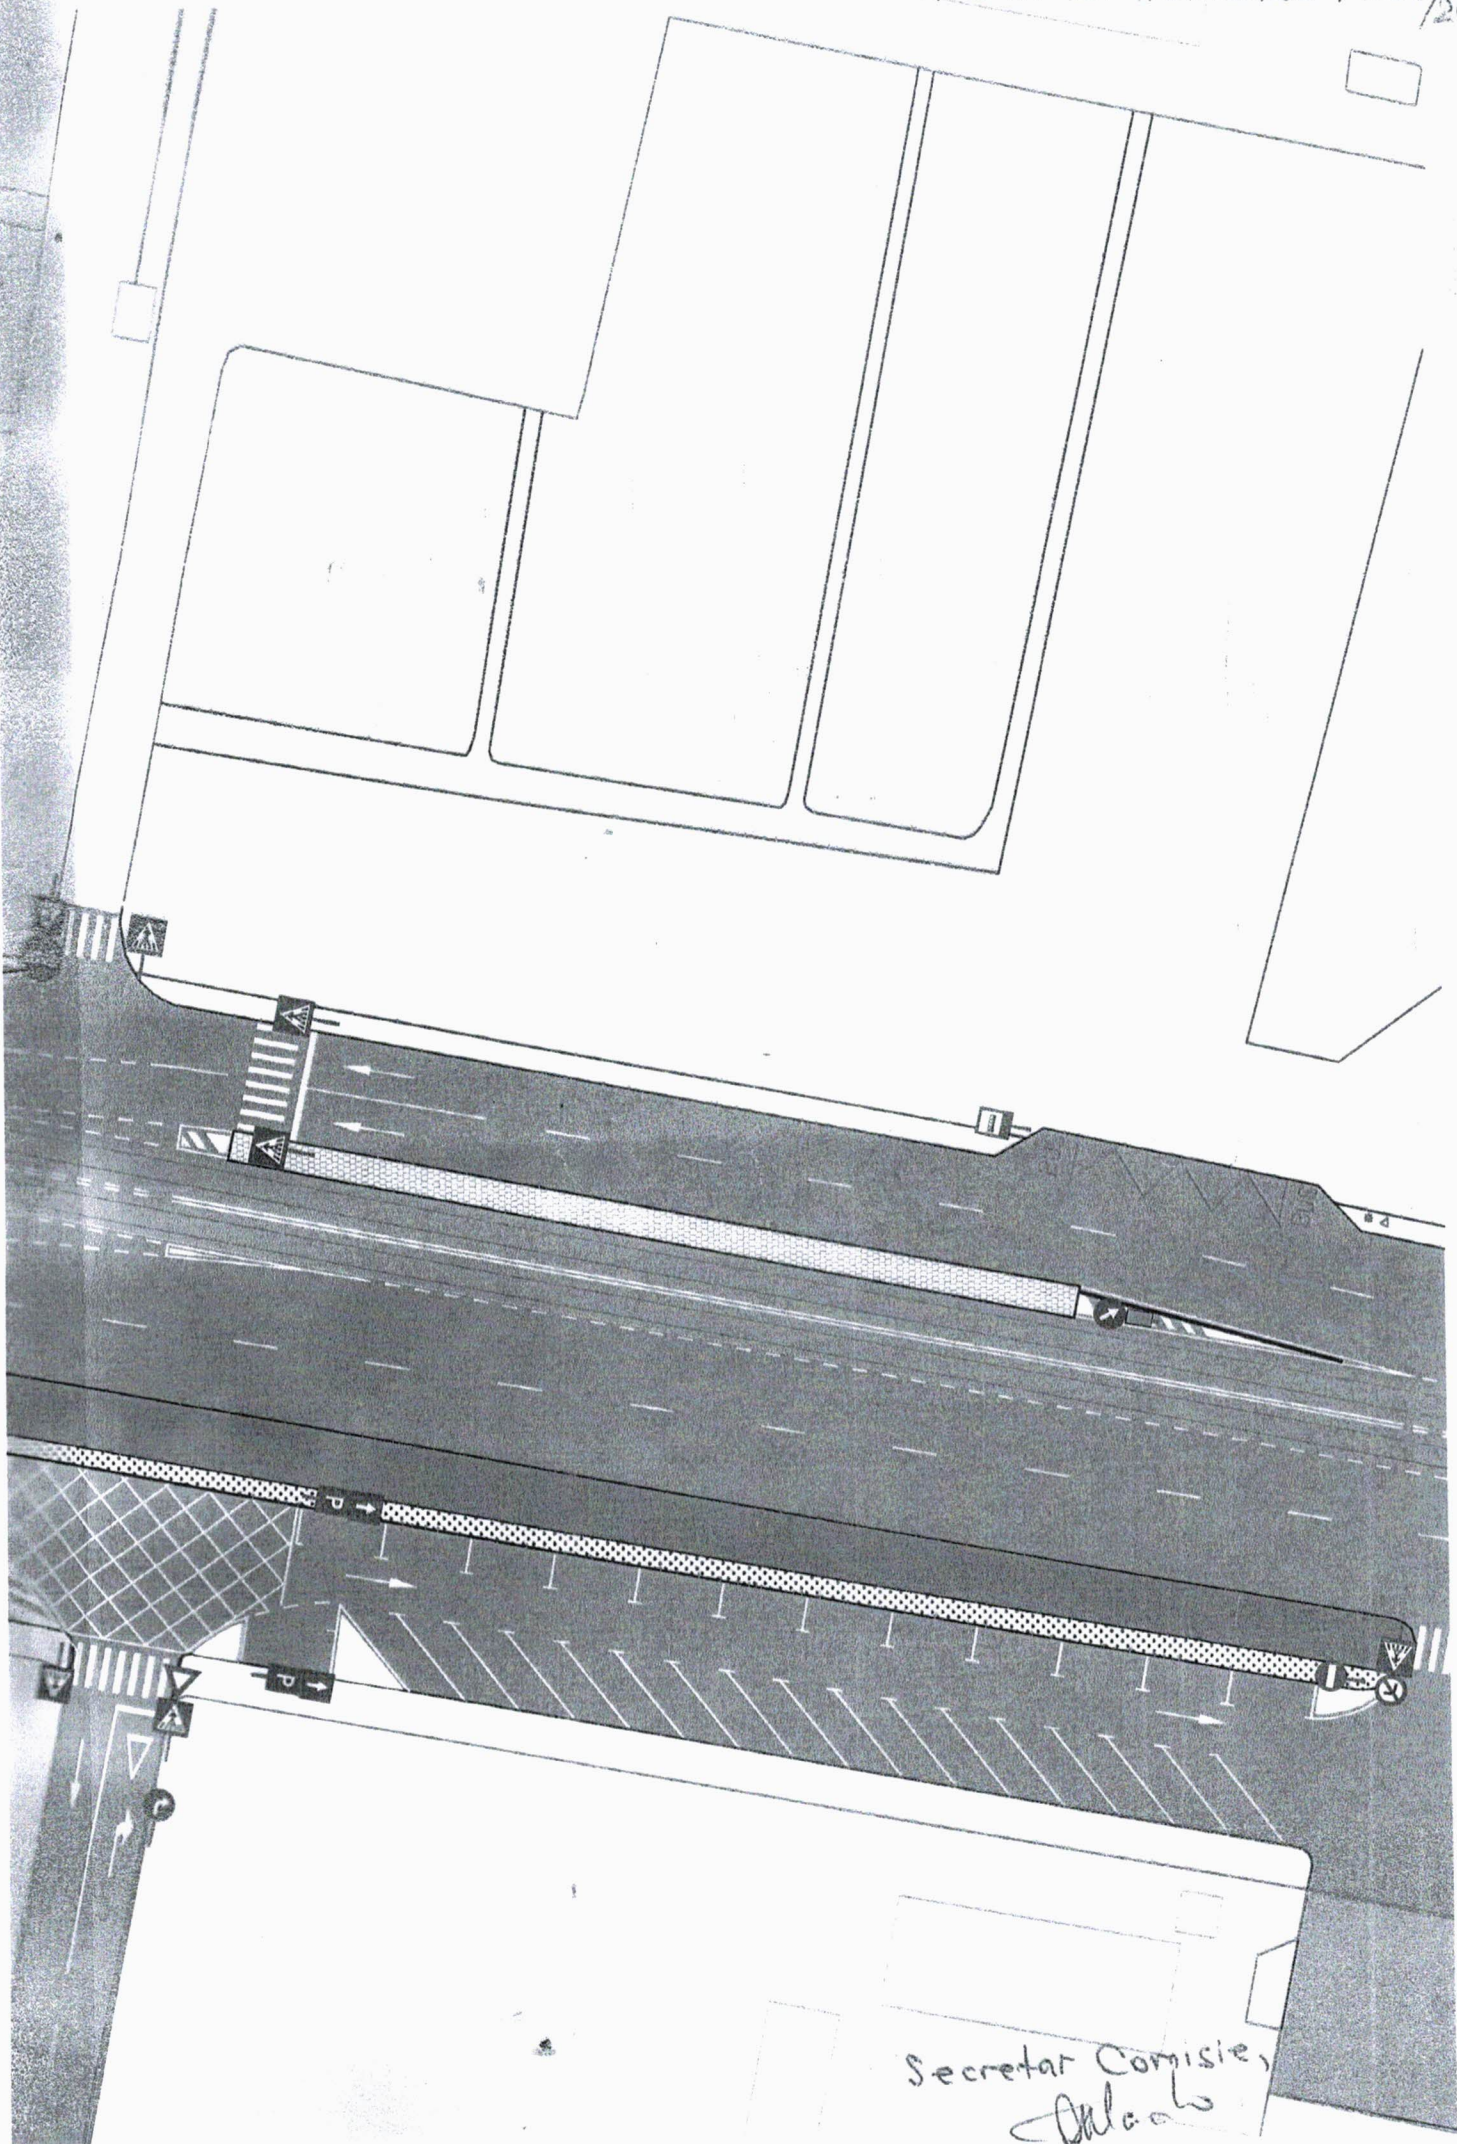

Secretar Comisie,  
*[Signature]*