

**MUNICIPIUL CRAIOVA**  
**CONSILIUL LOCAL AL MUNICIPIULUI CRAIOVA**

**HOTĂRÂREA NR.315**

Consiliul Local al Municipiului Craiova, întrunit în ședința ordinară din data de 25.06.2009.

Având în vedere raportul nr.75517/2009 întocmit de Direcția Urbanism și Amenajarea Teritoriului prin care se propune aprobarea Planului Urbanistic Zonal referitor la Reglementarea volumetrică în municipiul craiova, zona b-dul Carol I – str. Virgil Madgearu, în condițiile propriității existente și rapoartele comisiilor de specialitate ale Consiliului Local al Municipiului Craiova nr.221, 227, 228, 229, 230/2009;

În conformitate cu prevederile Legii nr.50/1991, republicată, privind autorizarea executării lucrărilor de construcții, modificată și completată de Legea nr.376/2006, Ordinului nr.1430/2005 al Ministerului Transporturilor, Construcțiilor și Turismului, Legii nr.350/2001 privind amenajarea teritoriului și urbanismului, modificată și completată de Legea nr.289/2006 și Ordonanța Guvernului nr. 27/2008;

În temeiul art.36 alin.2 lit.c coroborat cu alin.5 lit.c, art.45 alin.2 lit.e și art.61 alin.2 din Legea nr.215/2001, republicată, privind administrația publică locală;

**HOTĂRĂȘTE:**

**Art.1.** Se aprobă Planul Urbanistic Zonal referitor la Reglementarea volumetrică în municipiul craiova, zona b-dul Carol I – str. Virgil Madgearu, în condițiile propriității existente, prevăzut în anexa care face parte integrantă din prezenta hotărâre.

**Art.2.** Primarul Municipiului Craiova, prin aparatul de specialitate: Serviciul Administrație Publică Locală și Direcția Urbanism și Amenajarea Teritoriului vor aduce la îndeplinire prevederile prezentei hotărâri.


**PREȘEDINTE DE ȘEDINȚĂ,**

**Marin RADU**

**CONTRASEMNEAZĂ,  
SECRETAR,**

**Nicoleta MIULESCU**

PLAN URBANISTIC ZONAL  
 REGLEMENTAREA VOLUMETRICĂ  
 ÎN MUNICIPIUL CRAIOVA, ZONA B-DUL CAROL I  
 ȘI STR. VIRGIL MADGEARU ÎN CONDIȚIILE  
 PROPRIETĂȚILOR EXISTENTE  
 PLAN REGLEMENTAR FUNCȚIONAL

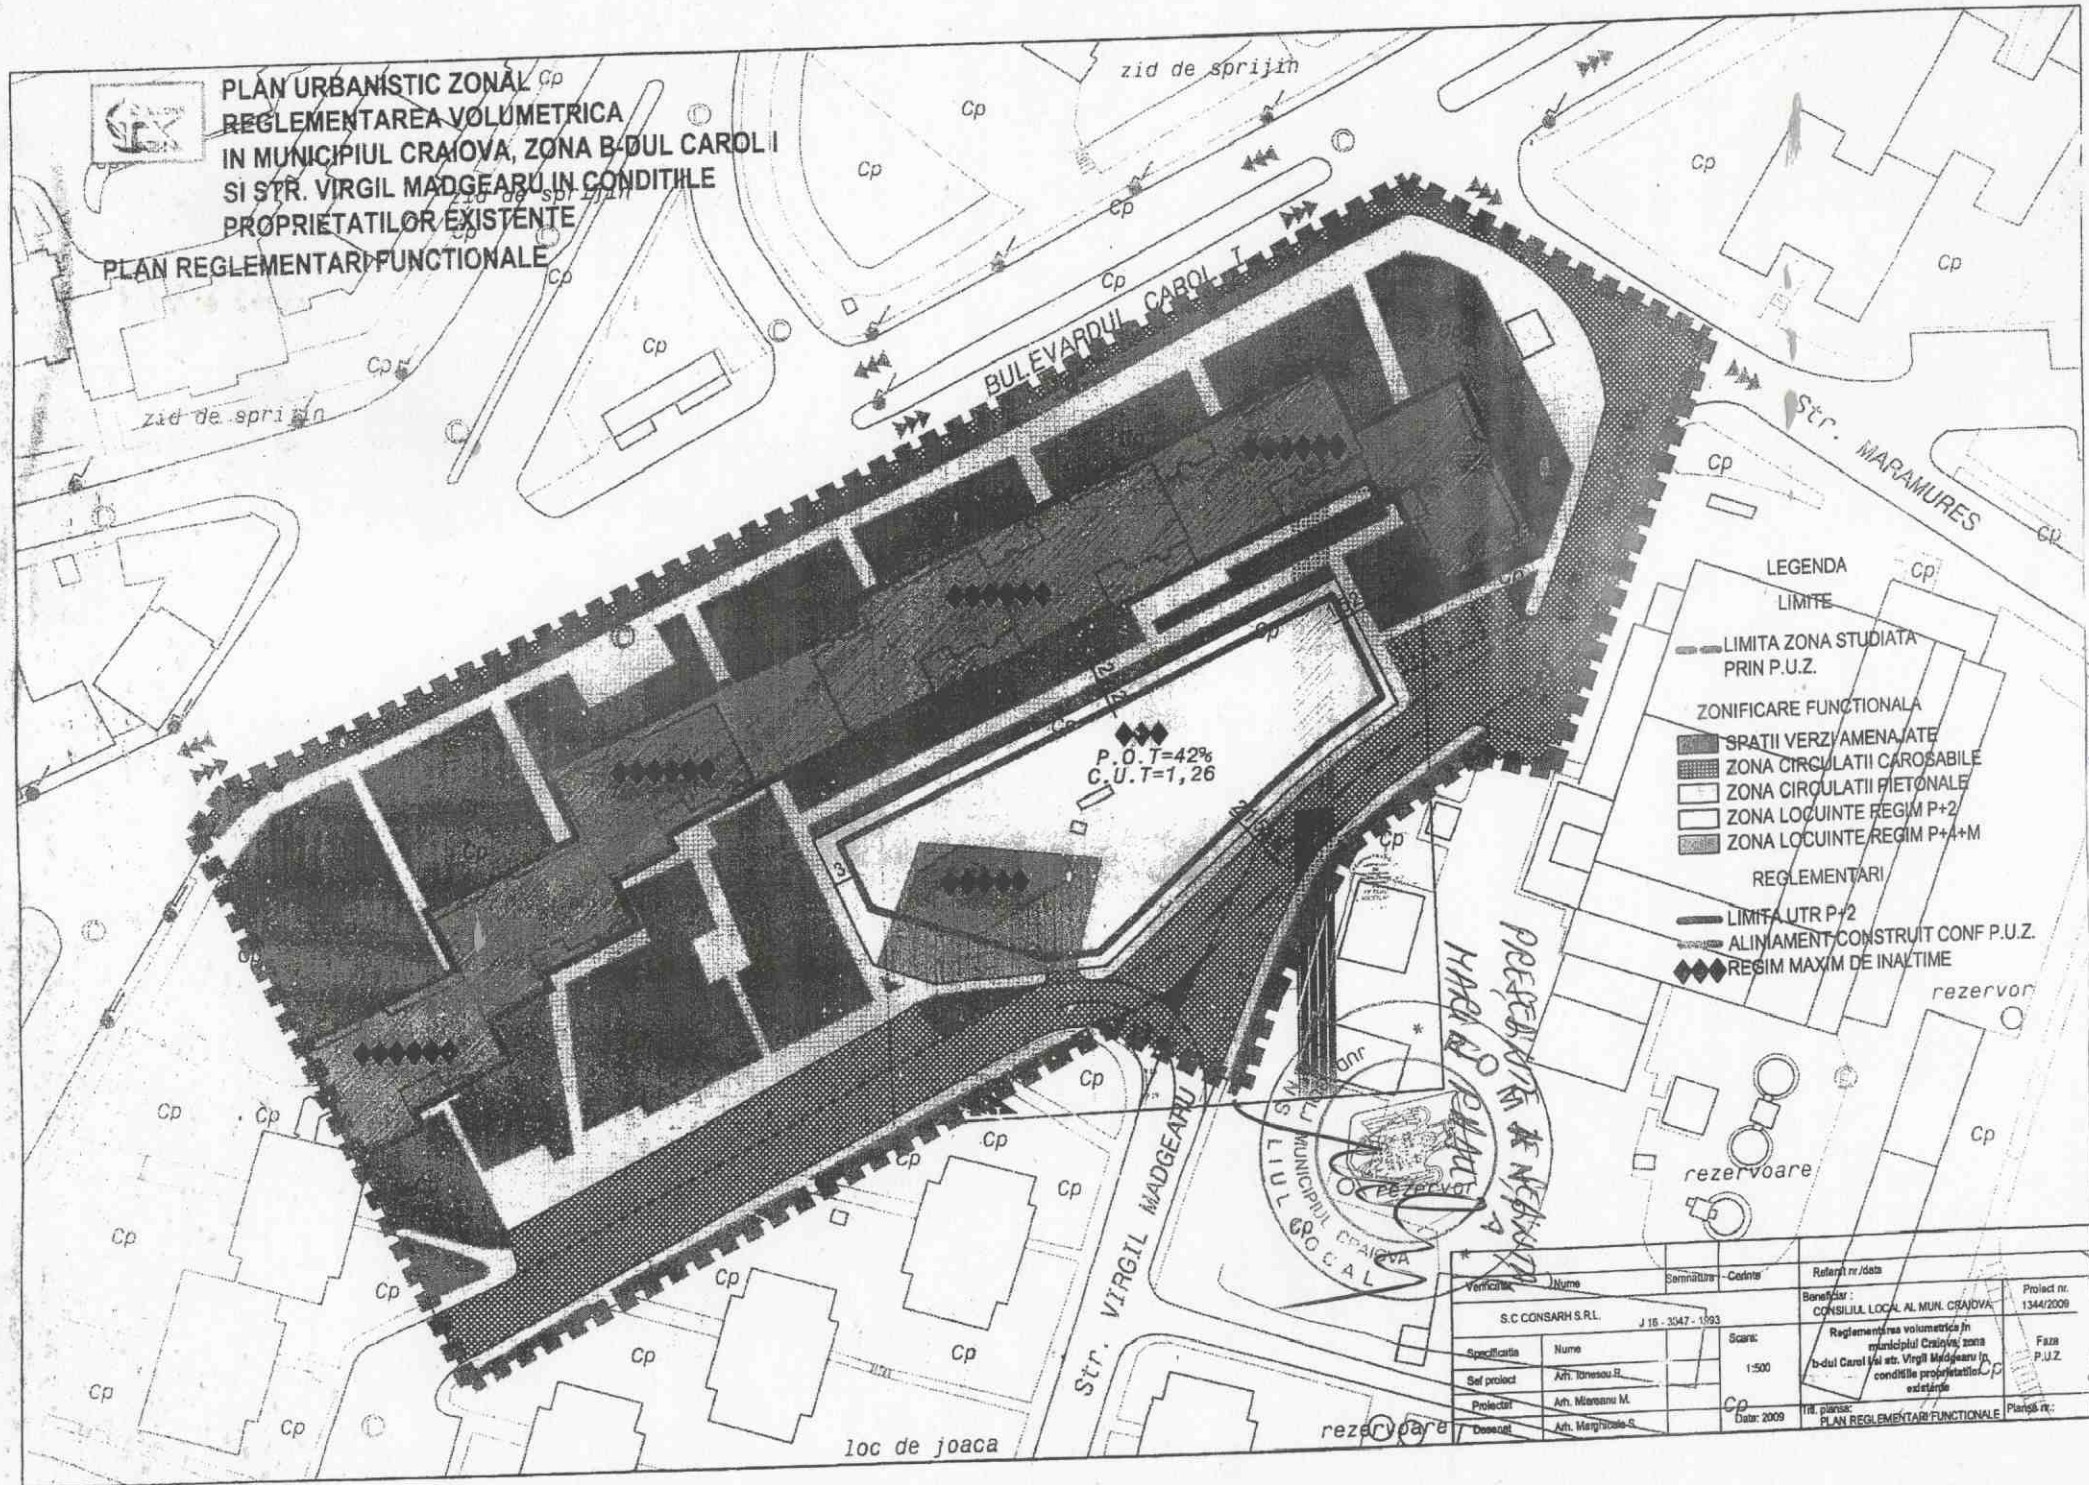

- LEGENDA
- LIMITA
  - LIMITA ZONA STUDIATA PRIN P.U.Z.
  - ZONIFICARE FUNCȚIONALĂ
    - SPATII VERZI/AMENAJATE
    - ZONA CIRCULAȚIEI CAROSABILE
    - ZONA CIRCULAȚIEI PIETONALE
    - ZONA LOCUINȚE REGIM P+2
    - ZONA LOCUINȚE REGIM P+4+M
  - REGLEMENTĂRI
    - LIMITA UTR P+2
    - ALIMENT CONSTRUIT CONF P.U.Z.
    - REGIM MAXIM DE ÎNĂLȚIME

PREȘEDINTELE  
 MUNICIPIULUI  
 LUL  
 CRĂIOVA

Verificat	Nume	Semnătură	Coeficient	Referință / data	Proiect nr.
	S.C. CONSARH S.R.L.	J 16 - 3547 - 1993		Beneficiar: CONSILIUL LOCAL AL MUN. CRAIOVA	1344/2009
Specificat	Nume		Scara:	Reglementarea volumetrică în municipiul Craiova; zona b-dul Carol I și str. Virgil Madgearu în condițiile proprietăților existente	Faza P.U.Z.
Sel proiect	Arh. Ionescu R.		1:500		
Proiectat	Arh. Mironescu M.				
Deseinat	Arh. Marghitaș G.			Tit. planșă: PLAN REGLEMENTAR FUNCȚIONAL	Planșă nr.:
				Data: 2009	

ANEXA LA HOTĂRÂRILE NR. 315/2009