



Direcția Investiții, Achiziții și Licitații  
Serviciul Licitații  
Nr. 16022 / 16.01.2023

CATRE,  
OPERATORII ECONOMICI INTERESATI

Referitor la atribuirea contractului de achiziție publică având ca obiect: *Dotarea ambulatoriului de specialitate* pentru proiectul „Reabilitare Corp C1 – Ambulatoriu pavilion A, extindere cu lift exterior și amplasare rampă gunoi (colectare selectivă)”, cod proiect 123999, Lot VII - Dozatoare apă potabilă;

Urmare solicitării de clarificări transmise de către un operator economic interesat, vă comunicăm următoarele:

**Întrebare nr.3:**

În anunțul de achiziție dozatoare de apă este specificat doar cumpararea de dozatoare nu și montarea lor.

Din anexa de clarificări am observat că furnizorul trebuie să se ocupe și de instalarea prizelor ceea ce mi se pare anormal.

Montarea prizelor într-o unitate publică trebuie făcută de instalatorul autorizat al unității respective.

Așteptăm un punct de vedere.

**Răspuns compartiment de specialitate:**

Vă transmitem atașat Răspunsul Spitalului Clinic Municipal Filantropia, referitor la racordurile de apă și prizele aferente pentru fiecare dozator în parte, precum și **planul parter și etaj**, pentru identificarea încăperilor unde se vor amplasa dozatoarele.

În cazul în care ofertantul are nelămuriri, înainte de formularea ofertei, ofertantul are obligația de a consulta planșele aferente montajului sau se va deplasa la adresa menționată pentru a evita orice fel de constrângeri fizice sau funcționale impuse de spațiul sau accesul la spațiul unde echipamentele vor fi montate.

Director,  
Maria Nuță

Nume prenume	Funcția	Data	Semnătura
Verificat Cristina Mădălina Crețu	Șef Serviciu	16.01.2023	
Întocmit Mihalcea Gabriela	Consilier achiziții publice	16.01.2023	

Lista de difuzare a documentului

Nr.	Nr. exemplar difuzat	Destinatar	Nr. file	Nr. file/anexe	Observații
1	Exemplar 1	Serviciul Licitații	1	3	Dosar achiziție
2	Exemplar 1	Operatori economici interesați	1	3	site autoritate



Spitalul Clinic Municipal Filantropia Craiova  
Str Filantropiei nr.1, Craiova, Dolj;

Tel.0251.307500; Fax 0251.307535;



e-mail: secretariat@filantropia.ro;  
Cod fiscal 5002177

3 JAN 2023

*SAF*

Ca urmare a adresei dumneavoastră privind instalarea celor 28 de dozatoare de apă potabilă vă clarific următoarele aspecte:

- Există sursă de apă și curent electric în încăperea pentru următoarele 26 de dozatoare de apă potabilă:

P8-NEUROLOGIE  
P9-NEUROLOGIE  
P10-CABINET SEF SECTIE+ASISTENT SEF  
P11-PLANING FAMILIAL  
P14-RECOLTARI  
P15-ORTOPEDIE  
P16-ORTOPEDIE  
P17-ORTOPEDIE  
P22-MEDICINA MUNCII  
P23-MEDICINA MUNCII  
P24-EXPLORARI  
P25-CARDIOLOGIE  
E3-ORL  
E4-ORL  
E5-DERMATOLOGIE  
E6-DERMATOLOGIE  
E8-UROLOGIE  
E9-TRATAMENT  
E10-CHIRURGIE  
E11-GINECOLOGIE  
E12-GINECOLOGIE  
E15-OFTALMOLOGIE  
E18-STOMATOLOGIE  
E20-ALERGOLOGIE  
E21-ALERGOLOGIE  
E22-PSIHIATRIE

- Există sursă de curent în încăperea pentru următoarele 2 dozatoare de apă potabilă  
P6-SALA AȘTEPTARE  
E13-SALA AȘTEPTARE

- Există sursă de apă în cameră din apropiere astfel:  
- pentru P6-SALA AȘTEPTARE sursă de apă în încăperea P11-PLANING FAMILIAL  
- pentru E13-SALA AȘTEPTARE sursă de apă în încăperea E12-GINECOLOGIE




Cu stimă și deosebită considerație,  
Dr. Nanu Florin-Cătălin

*SAF*



# PLAN PARTER

scara 1:100

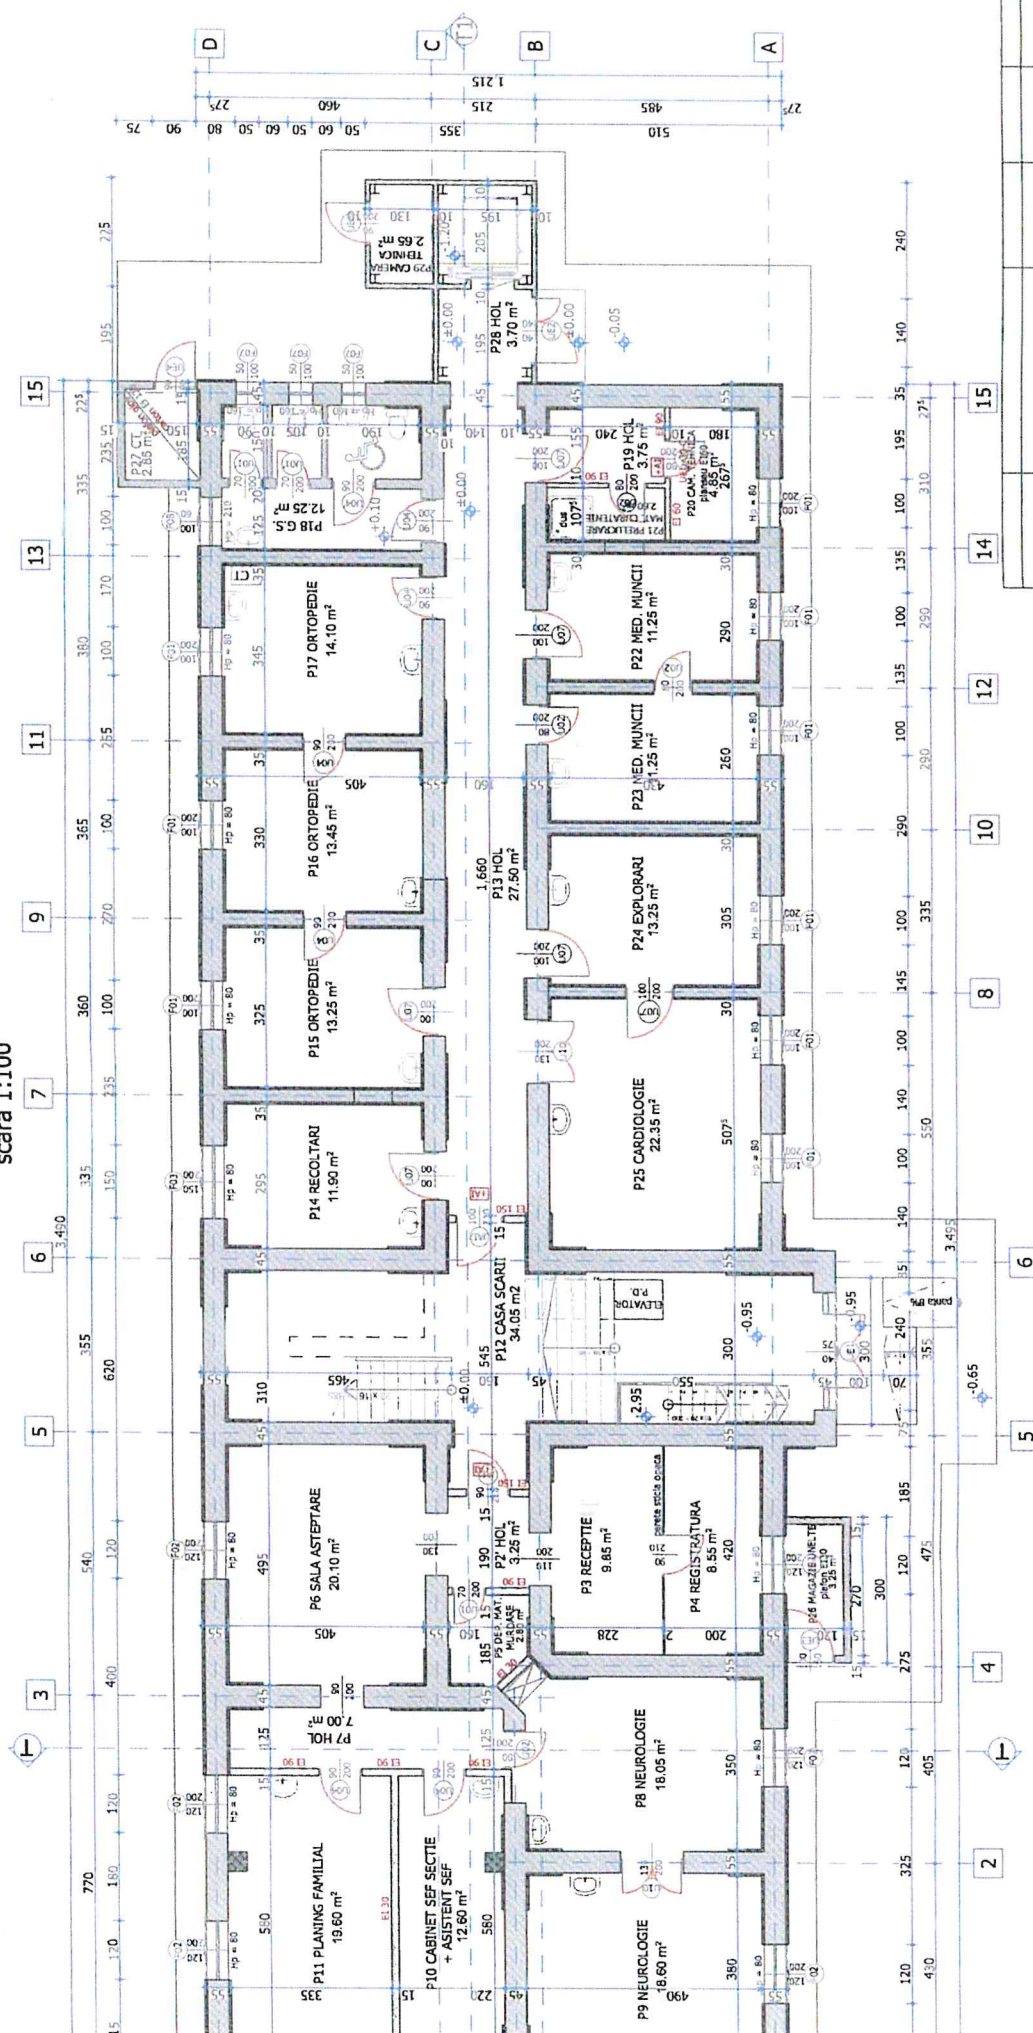

## LEGENDA:


- PERETI ZIDARIE CARAMIDA
- PERETI GIPS-CARTON
- CAMASUIRE MORTAR ARMAT, GROSIME 5 CM
- PERETI DIN PANOURI SANDWICH PIR, C1, A2-B1-s3, 40-41

EXPERT / VERIFICATOR	NUME	SEMNATURA	CERINTA	ET
ROY CONSULTING S.R.L.	NUME	SEMNATURA	CERINTA	ET
CAIUTATE ELABORATORI	NUME	SEMNATURA	SCALA:	1:100
SEF PROIECT	arn. Irina Gabriela GAGIU	SEMNATURA	DATA:	2022
PROIECTAT	arn. Irina Gabriela GAGIU	SEMNATURA	DATA:	2022
DESENAT	arn. Irina Gabriela GAGIU	SEMNATURA	DATA:	2022

CATEGORIA DE IMPORTANTA: C  
CLASA DE IMPORTANTA: III

13/8

**PLAN ETAJ**  
scara 1:100

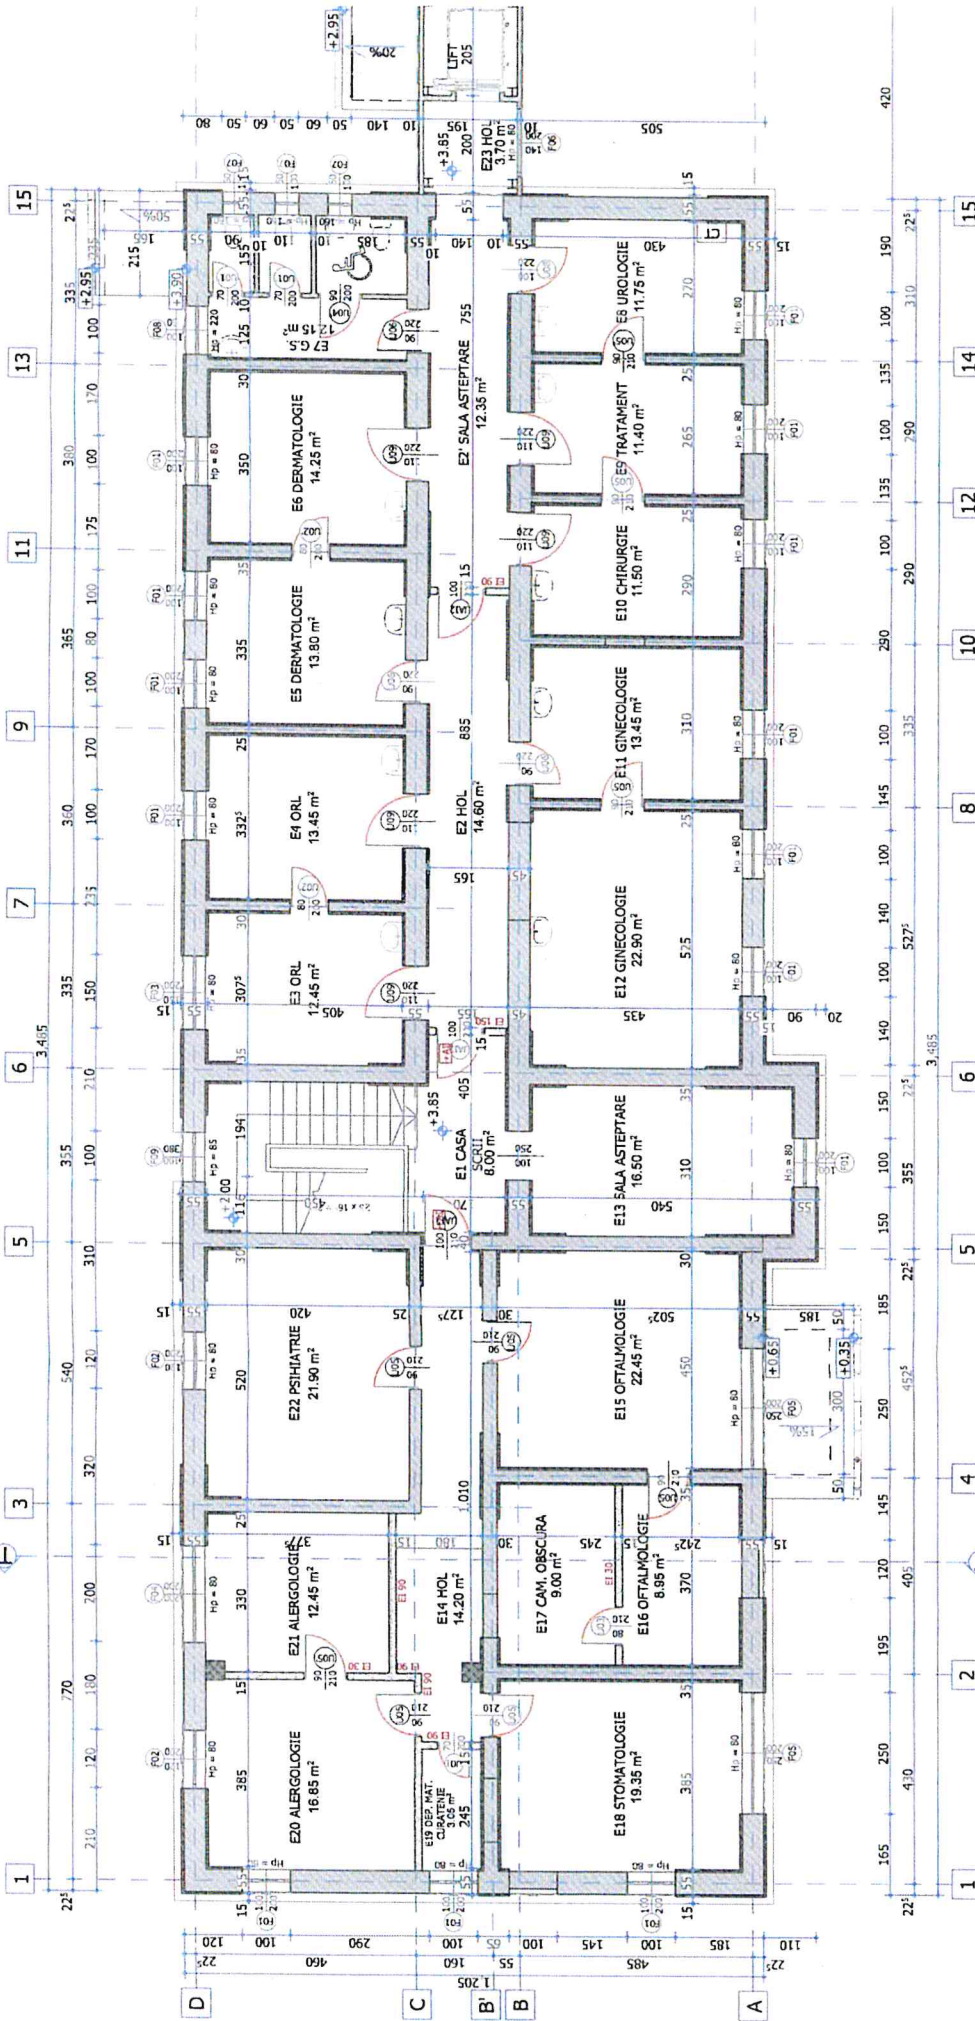

EXPERT / VERIFICATOR	NUME	SEMNAT
<b>Roy Consulting</b>		
<b>RAY CONSULTING</b>		
CUI: 14591443, J18/1472802 TEL: 074		
CAUTATE ELABORATORI	NUME	SEMNATU
SEF PROIECT	arm. Irina Gabriela GAGIU	<i>[Signature]</i>
PROIECTAT	arm. Irina Gabriela GAGIU	<i>[Signature]</i>
DESENAT	arm. Irina Gabriela GAGIU	<i>[Signature]</i>

CATEGORIA DE IMPORTANTA: C  
CLASA DE IMPORTANTA: III

- LEGENDA:**
- PERETI ZIDARIE CARAMIDA
  - PERETI GIPS-CARTON
  - CAMASUIRE MORTAR ARMAT, GROSIME 5 CM
  - PERETI DIN PANOURI SANDWICH PIR, C1, A2-B1-s3, ob-41