


LEGENDA:
 CONDUCTA DISTRIBUTIE APA RECE
 SIMBOLIZAREA SCHIMBARI DE NIVEL A CONDUCTELOR
 ORIZONTALE PRIN URCARE
 COTA RADIER CONDUCTA

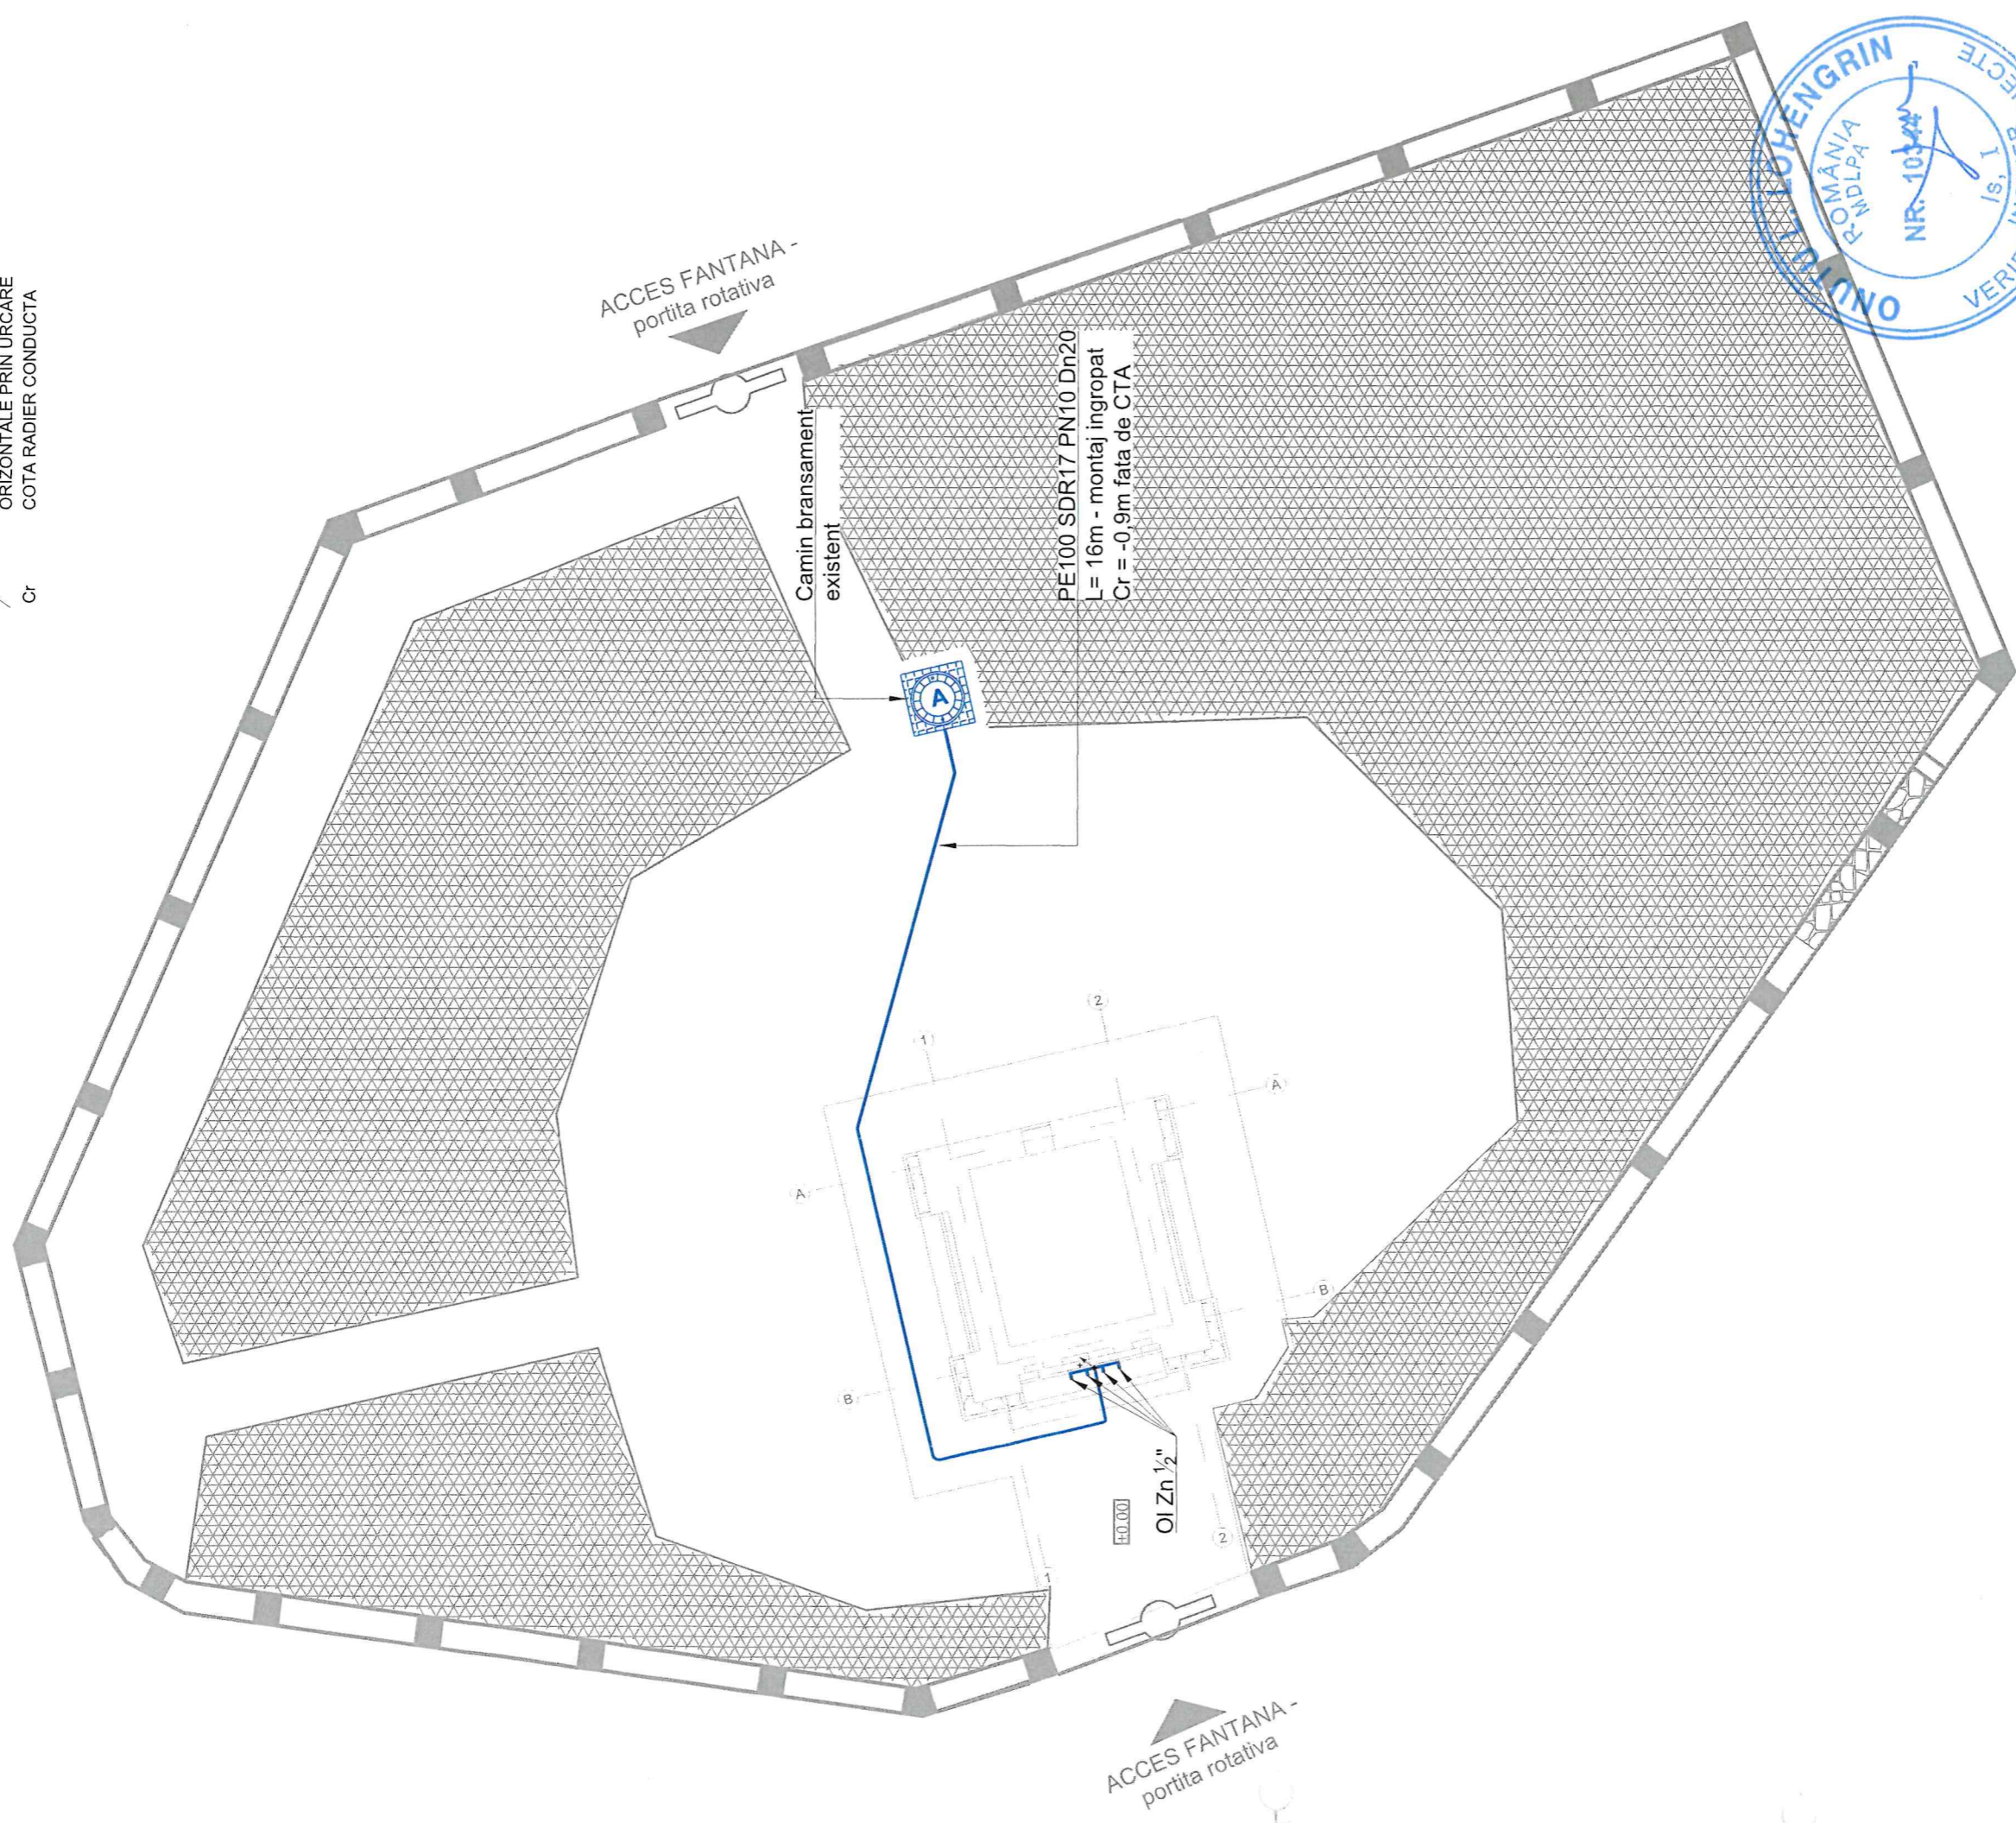

| | | | | |
|---|------------|----------|--|--------|
| Verificator/Expert Expert | Semnatura: | Cerinta: | Referat/Expertiza - Nr. | / Data |
| Verificator | | | Expertiza - Nr. | / Data |
| Verificator | | | Referat - Nr. | / Data |
| Proiectant general | | | Referat - Nr. | / Data |
| S.C. MC PROIECTARE SI RESTAURARE S.R.L. CIF: 40970392 J40/5048/2019 Bd. Ferdinand I nr. 75-77, etj. 4, ap. 49, sector 2, Bucuresti | | | Beneficiar: MUNICIPIUL CRAIOVA | |
| S.C. RIMS STORM PROIECTARE SI RESTAURARE S.R.L. CUI 41265650 / J16/1778/2019 / www.rimsstorm.ro bd. Stribel Voda nr. 69, Craiova Tel: 0752 625003 | | | Pr. nr. 04/2021 | |
| Proiectant de specialitate | | | Faza: D.T.A.C. | |
| Specificatie Sef proiect arh. Cristina Saplacan Proiectat ing. Adelina Marogel Desenat ing. Florin Floroiu | | | Titlu proiect: Servicii de actualizare a documentatiei tehnico-economice, faza D.T.A.C. si a serviciilor de asistenta tehnica din partea proiectantului - componenta "Reabilitare fantani pentru baut apa, de tip cismele (de perete) - Fantana Popova" Adresa: str. Bucura, nr. 1A, mun. Craiova, jud. Dolj Titlu plansa: INSTALATII SANITARE | |
| | | | Pi. Nr. IS01 | |
| | | | Rv. 00 | |
| | | | PLAN DE SITUATIE - RELETE EXTERIOARE | |
| | | | Data: 11.2021 | |