

CAIET DE SARCINI
pentru achiziționarea serviciilor de informare și publicitate în cadrul proiectului
„Renovare energetică moderată a clădirilor publice din Municipiul Craiova – Școala Gimnazială
Nicolae Romanescu -str.Vantului - corp de cladire C1”

INFORMAȚII GENERALE

- 1.1 Localizare:** Municipiul Craiova, Județul Dolj, Regiunea Sud-Vest Oltenia, România
Autoritatea contractanta: UAT Municipiul Craiova, Str. A. I. Cuza, nr. 7, Craiova, jud. Dolj, cod postal 200585
- 1.2 Beneficiarul proiectului:** UAT Municipiul Craiova
- 1.3 Descriere:** Unitatea Administrativ Teritorială Municipiul Craiova dorește mediatizarea proiectului desfășurat sub denumirea: „Renovare energetică moderată a clădirilor publice din Municipiul Craiova – Școala Gimnazială Nicolae Romanescu -str.Vantului - corp de cladire C1” cod proiect C5-B2.1.a-1855, conform Contractului de finanțare nr. 22890/23.02.2023, încheiat între Ministerul Dezvoltării, Lucrărilor Publice și Administrației, în calitate de Coordonator de investiții, și UAT Municipiul Craiova, în calitate de Beneficiar, prin activități de informare și publicitate, proiectul fiind finanțat în cadrul Planului National de Redresare si Rezilienta, Componenta 5-Valul Renovarii, Operatiunea renovare energetica moderata a cladirilor publice- Autoritati locale, Titlu apel : PNRR/2022/C5/2/B2.1.a/1, Runda 2.

Valoarea totala a proiectului: 8.034.147,67 lei (inclusiv TVA), din care:

- Valoare eligibilă din Finanțare națională PNRR: 6.751.384,60 lei
- Valoare TVA aferentă cheltuielilor eligibile din PNRR: 1.282.763,07 lei

Obiectivul general al proiectului constă în tranziția către un fond construit rezilient și verde, coroborându-se cu obiectivele specifice, care constau în renovarea energetică moderată sau aprofundată a clădirilor rezidențiale multifamiliale, respectiv renovarea integrată a clădirilor rezidențiale multifamiliale (eficiență energetică și consolidare seismică); renovarea energetică moderată sau aprofundată a clădirilor publice, respectiv renovarea integrată a clădirilor publice (eficiență energetică și consolidare seismică).

2. OBIECTUL CONTRACTULUI

Servicii de informare și publicitate pentru asigurarea vizibilității proiectului, în conformitate cu prevederile contractului de finanțare nr.22890/23.02.2023 precum și cu prevederile Manualului de identitate vizuala pentru Planul National de Redresare si Rezilienta.

Informarea și publicitatea proiectului se va realiza prin intermediul măsurilor minime de informare și publicitate, cu respectarea prevederilor Anexei VI – Masuri de informare si comunicare, din Contractul de finantare nr. 22890/23.02.2023, respectiv:

- 1 comunicat presa on-line la finalizarea proiectului;
- 50 autocolante;
- 1 panou temporar;
- 1 placă permanentă;

3. SPECIFICAȚII TEHNICE

Pentru toate materialele de informare și publicitate se solicită inclusiv realizarea machetelor aferente. **Machetele vor fi prezentate Autorității contractante cu cel puțin 10 zile lucrătoare înainte de tipărire/publicare sau producție, în vederea obținerii acordului autorității contractante.**

3.1 Comunicatul de presa pentru finalizarea proiectului va fi publicat la sfârșitul proiectului în mass media generalistă sau presa locală/regională. Portalul selectat trebuie să aibă un conținut de știri generaliste și/sau economice, de interes pentru comunitate.

Comunicatul de presă va rămâne postat minim 1 zi (exceptand zilele de sambata si duminica).

Pentru comunicatul de presa la începutul contractului se solicita inclusiv realizarea machetei aferente, in conformitate cu cerintele Manualului de identitate vizuala pentru Planul National de Redresare si Rezilienta.

Macheta va fi prezentata Autoritatii Contractante in termen de 2 zile lucratoare de la primirea notei de comanda,

Manager proiect,
Florea Luiz

52. 146 / 06.05.2025

înainte de tiparire/publicare sau productie, în vederea obtinerii acordului autoritatii contractante.

Informațiile și elementele grafice obligatorii pentru comunicatul de presă sunt:

Emblema Uniunii Europene (cu textul însoțitor, așa cum au fost detaliate anterior), sigla Guvernului României, logo PNRR. În partea de jos: pagina de internet a PNRR <https://mfe.gov.ro/pnrr/>, textul „PNRR. Finanțat de Uniunea Europeană – Următoarea Generație UE” și pagina de Facebook <https://www.facebook.com/PNRROficial/>.

De asemenea, integrat în textul comunicatului (titlu/subtitlu, conținut sau încheiere) va fi folosit sloganul: „PNRR: Fonduri pentru România modernă și reformată!”

La finalul textelor materialelor pentru mass media va fi inclus disclaimerul: „Conținutul acestui material nu reprezintă în mod obligatoriu poziția oficială a Uniunii Europene sau a Guvernului României”.

În cazul comunicatului/anunțului de presă, acesta va conține minimum:

- tipul materialului (comunicat/anunț de presă, anunț de licitație),
- numele proiectului de reformă/investiție,
- numele beneficiarului,
- obiectivele proiectului,
- valoarea totală a proiectului, inclusiv finanțarea,
- data începerii și finalizării proiectului,
- codul proiectului.
- impactul investiției/reforme la nivelul localității/regiunii.

Datele de contact se pun la sfârșitul textului.

Prestatorul va face dovada apariției comunicatului online, în maxim 5 zile lucrătoare de la comanda de publicare a Autorității Contractante, prin printscreen la pagina web a publicației online unde s-a publicat, astfel încât să fie vizibil textul comunicatului, numele publicației/publicațiilor online și data apariției.

3.2 Panou temporar, cu dimensiunea L3m x h 2m, va fi instalat în maximum 4 luni de la emiterea ordinului de începere a lucrărilor.

Acesta va fi amplasat într-un loc vizibil publicului, la locația proiectului de către executantul lucrărilor, Asocierea CONSINSTAL PRO 2000(lider de asociere)-TADE CONSTRUCT SOLUTIONS(asociat), conform autorizatie de construire nr. 302/ 11.04.2024.

Prestatorul se va asigura sa îl livreze în maxim 15 zile lucrătoare de la transmiterea notei de comanda din partea Autorității Contractante.

Executarea întregului ansamblu panou - stâlpi se realizează conform planșei PA- 01- Panou temporar de informare -anexata.

Panoul trebuie confecționat din cadru rectangular de L 3m x H 2 m executat din profile de oțel, bară pătrată 120 x 120 x 5 mm, tablă neagră vopsită anticoroziv, cu grosimea de 0,4 mm, autocolant rezistent la intemperii. Acest cadru se sprijină pe 2 picioare verticale din profil de oțel similar.

Dacă acesta se deteriorează din cauza unor factori externi (ex. condiții meteo, vandalism), Prestatorul îl va reface în maxim 15 zile lucrătoare.

Pe toată perioada de afișare a acestuia, prestatorul va efectua, în termen de maxim 5 zile lucrătoare, orice modificare solicitată de Autoritatea Contractantă cu privire la informațiile inscriptionate pe panoul temporar, fără costuri suplimentare. Panoul va fi expus pe toată durata implementării proiectului de lucrări.

Panoul(Autocolantul) trebuie să includă obligatoriu următoarele informații:

- logo-ul Uniunii Europene care include textul: “Finanțat de Uniunea Europeana NextGenerationEU”;
- sigla Guvernului României;
- logo-ul PNRR;
- logo beneficiar
- titlul proiectului;
- numele beneficiarului;
- obiectivul proiectului (dacă obiectivul proiectului are un text foarte lung, se va face un rezumat al acestuia care sa aibă circa 80-100 de caractere);
- valoarea totala a proiectului;
- termenul de finalizare, conform contractului de finanțare;
- textul: „PNRR. Finanțat de Uniunea Europeană-Următoarea Generație UE”;

Denumirea proiectului, obiectivul principal al acestuia, logoul UE- trebuie să ocupe cel puțin 25% din panoul respectiv.

Fundalul ce apare la macheta pentru panou temporar este orientativ. Fundalul poate fi și alb, iar textele scrise cu negru, important este să se asigure lizibilitatea.

Manager proiect,
Florea Luiz

Prestatorul are obligația de a informa Autoritatea Contractantă cu privire la un calendar al execuției efective și transportului panoului temporar, în locația stabilită de beneficiar, respectiv Școala Gimnazială N. Romanescu, Corpul C1, Str. Vantului, nr. 3 din Craiova.

Prestatorul va face dovada recepției panoului temporar, prin proces verbal de recepție încheiat între acesta și Autoritatea contractantă, în maxim 3 zile de la livrare. Garanția pentru panoul temporar este valabilă pe toată perioada de implementare a proiectului

Panoul va fi înlocuit cel târziu după 3 luni de la finalizarea proiectului cu o placă permanentă.

Montajul panoului temporar de informare pentru investiția sus numită va fi asigurat de Executantul lucrărilor (**Asocierea CONSINSTAL PRO 2000-TADE CONSTRUCT SOLUTIONS, SC CONSINSTAL PRO 2000 SRL** lider de asocieri cu sediul în loc. Mosoaia, jud. Argeș, str. Libertății, nr. 18, CUI nr. 12642829, număr de înregistrare nr. J03/27/2000, telefon/fax/e-mail: 0348413140/conspro2000deliu@yahoo.co.uk, reprezentată de dna. Dorobantu Cristina Mihaela-Administrator și **SC TADE CONSTRUCT SOLUTIONS SRL- asociat**, cu sediul în sat Valeni-Podgoria, com. Calinești, nr. 7, camera 1, jud. Argeș, telefon 0749261343, înregistrată la Registrul Comerțului din Argeș, sub nr. J3/2669/2019, cod unic de înregistrare RO41863254, reprezentat de dna. Sterie Daliana Cristina-Administrator).

3.3 Autocolantele pentru echipamentele achiziționate în cadrul proiectului vor fi realizate în conformitate cu prevederile Manualului de Identitate Vizuală pentru PNRR.

Pentru echipamentele (mijloace fixe care depășesc valoarea de **2500 lei** și au o durată de viață mai mare de un an) achiziționate din proiect se vor aplica, la loc vizibil, etichete autocolante cu dimensiunile de 100mm x 100mm care să conțină următoarele elemente informative obligatorii: logo-ul Uniunii Europene, inclusiv textul: „Finanțat de Uniunea Europeană NextGenerationEU”, sigla Guvernului României, logo PNRR.

Autocolantele se vor confecționa din material care să asigure durabilitatea în timp și la condițiile meteo, respectiv PVC rezistent la apă și laminat în vederea obținerii unei rezistențe îndelungate împotriva razelor UV, zgârieturilor sau altor factori externi.

Autocolantele se livrează în maxim 10 zile lucrătoare de la comanda de realizare a Autorității Contractante și vor îndeplini condițiile de păstrare de cel puțin doi ani de la finalizarea proiectului.

Materialul se va alege astfel încât să se asigure durabilitatea în timp având în vedere condițiile de utilizare ale echipamentelor. Pentru rezistența la condițiile meteo sunt recomandate autocolantele PVC și lăcuirea UV. Garanția pentru autocolante: minim 2 ani de la data finalizării proiectului.

Prestatorul va face dovada amplasării etichetelor autocolante, prin fotografii, în maxim 3 zile lucrătoare de la comanda de montare a Autorității Contractante.

3.4 Placa permanentă orizontală, cu dimensiunile minime de L 80 cm x H 50 cm, va fi montată de către Prestator, în maxim 3 luni de la finalizarea proiectului, respectiv în 20 zile lucrătoare de la transmiterea notei de comandă din partea Autorității Contractante. Aceasta va fi executată după macheta avizată de către Autoritatea Contractantă. Placa permanentă va fi instalată la locația proiectului, la intrarea principală în clădire, într-un loc vizibil stabilit de comun acord cu Autoritatea Contractantă. Se va identifica cel mai potrivit amplasament, în ceea ce privește vizibilitatea și în conformitate cu reglementările din România. Placa permanentă va rămâne instalată pe o perioadă de minim 2 ani de la data închiderii oficiale a Planului Național de Redresare și Reziliență, astfel că aceasta trebuie confecționată din materiale rezistente atât la condițiile meteo cât și la vandalism.

În cazul în care, aceasta se deteriorează în perioada de 2 ani de la data închiderii oficiale a Planului Național de Redresare și Reziliență, prestatorul o va reface, pe cheltuielă proprie, în termen de maxim 5 zile lucrătoare de la sesizarea Autorității Contractante.

Informațiile care trebuie incluse obligatoriu pe placa permanentă sunt:

- a. logo-ul Uniunii Europene, inclusiv textul: „Finanțat de Uniunea Europeană NextGenerationEU”,
- b. sigla Guvernului României;
- c. logo-ul PNRR;
- d. logo beneficiar
- e. numele proiectului;
- f. denumirea beneficiarului;
- g. obiectivul proiectului (dacă obiectivul proiectului are un text foarte lung, se va face un rezumat al acestuia care să aibă circa 80-100 de caractere);
- h. valoarea totală a proiectului, respectiv a contribuției comunitare;
- i. termenul de finalizare, conform contractului de finanțare;
- j. textul: „PNRR. Finanțat de Uniunea Europeană-Următoria GenerațieUE”;

Denumirea proiectului, obiectivul principal al acestuia, logoul UE- trebuie să ocupe cel puțin 25% din panoul respectiv.

Fundalul ce apare la macheta pentru placa permanentă este orientativ. Fundalul poate fi și alb, iar textele scrise cu negru, important este să se asigure lizibilitatea.

Prestatorul va face dovada montării plăcii permanente, prin fotografii de la locație, în maxim 3 zile de la montare.

Manager proiect,
Florea Luiz

Garanția pentru placa permanentă va fi pe o perioadă de minim 2 ani de la data închiderii oficiale a Planului Național de Redresare și Reziliență.

4. Propunerea financiară

Ofertantul va elabora propunerea financiară astfel încât acesta să furnizeze toate informațiile cu privire la preț, precum și alte condiții financiare și comerciale legate de obiectul contractului de servicii propus.

Oferta financiară trebuie să conțină:

| Nr. crt. | Denumirea produsului | U.M. | Cantitatea | Prețul unitar lei fără TVA | Valoare lei fără TVA | Valoare lei cu TVA | TVA lei |
|----------|---|------|------------|----------------------------|----------------------|--------------------|---------|
| 1. | Comunicat/ anunț de presă online la finalizarea proiectului | Buc. | 1 | | | | |
| 2. | Panou Temporar L 3 m x H 2 m | Buc. | 1 | | | | |
| 3. | Etichete autocolante 100 mm x 100 mm | Buc. | 50 | | | | |
| 4. | Placa permanentă L 80 cm x H 50 cm | Buc. | 1 | | | | |

Tarifele unitare incluse în ofertă vor rămâne nemodificate pe toată durata contractului.

Operatorii economici pot depune oferta doar pentru întreaga gamă de activități solicitate.

Pentru serviciile ce vor fi prestate cu depășirea a 24 de luni de la semnarea contractului se va aplica o formula de ajustare ce va fi prevăzută în contract

Durata contractului de achiziție: de la data semnării contractului de către ambele părți până în iunie 2026.

În situația în care va interveni o extindere a perioadei de implementare a proiectului, contractul de servicii se va prelungea prin act adițional.

Termene de livrare:

- **machete:** toate machetele vor fi prezentate Autorității contractante cu cel puțin 10 zile lucrătoare înainte de tipărire/publicare sau producție, în vederea obținerii avizului Autorității contractante;

- **publicare comunicat/anunț de presă (la finalizarea proiectului):** Prestatorul va publica comunicatul de presă pentru care a obținut acordul autorității contractante în maxim 5 zile lucrătoare de la data transmiterii acordului pentru macheta propusă. Prestatorul va face dovada apariției comunicatului online, în maxim 5 zile lucrătoare de la comanda de publicare transmisă de Autoritatea contractantă;

- **execuție și furnizare panou temporar- L3 m x H 2 m:** în maxim 15 zile lucrătoare de la comanda Autorității contractante;

- **etichete autocolante:** în maxim 10 zile lucrătoare de la comanda de realizare a Autorității contractante;

- **execuție, furnizare și montare placa permanentă- 80 cm x 50 cm:** respectiv în 20 zile lucrătoare de la transmiterea notei de comandă din partea autorității contractante.

Autoritatea Contractantă va furniza Prestatorului conținutul informațional pentru materiale, acolo unde situația o va impune, iar realizarea machetelor cade în sarcina Prestatorului și va fi agreată de comun acord cu Autoritatea Contractantă.

Pentru toate materialele se va respecta modelul prezentat în Manualul de Identitate Vizuală pentru PNRR 2021-2027 și Anexa plansei PA – 01-Panou temporar de informare -documente ce vor fi puse la dispoziție de Autoritatea contractantă.

Prestatorul va utiliza pentru realizarea materialelor de informare și publicitate numai machetele avizate de Autoritatea contractantă.

Prestatorul are obligația de a asigura disponibilitatea informațiilor și documentelor referitoare la proiect cu ocazia misiunilor de control desfășurate de instituțiile/structurile cu competențe în controlul și recuperarea debitelor aferente fondurilor europene și/sau fondurilor publice naționale aferente acestora, după caz.

5. Recepție și plăți

Recepția cantitativă și calitativă a serviciilor se va face după prestarea fiecărui serviciu solicitat, respectiv: publicarea comunicatului în mediul online, furnizarea panoului temporar, montarea plăcii permanente și a autocolantelor prin încheierea de procese verbale de recepție după verificarea conformității serviciilor/materialelor livrate și montate (după caz), cu cerințele din contract.

Data finalizării recepției cantitative și calitative a serviciilor/componentelor se consideră data semnării Procesului verbal de recepție de către ultima parte. Dacă vreunul din produsele inspectate nu corespunde specificațiilor, achizitorul are dreptul să îl respingă, iar prestatorul are obligația, fără a modifica prețul contractului:

a) de a lua măsuri pentru înlocuirea produselor refuzate în termen de maxim 48 h;

Manager proiect,
Florea Luiz

b) sau de a face toate modificările necesare pentru ca produsele să corespundă specificațiilor lor tehnice în termen de 48h.

Prețul contractului va fi achitat de către beneficiar condiționat de realizarea fără obiecții, din partea beneficiarului, a serviciilor/componentelor prestate, în termen de 60 zile de la data comunicării facturii de către Contractant, potrivit mecanismului cererilor de transfer prevăzut de Ordonanța de Urgență a Guvernului nr 124/2021, cu modificările și completările ulterioare și a normelor de aplicare aprobate prin Hotărârea de Guvern nr. 209/2022.

În ceea ce privește facturarea, se vor respecta prevederile legale în vigoare, respectiv Ordonanța de Urgență nr. 120/2021 referitoare la administrarea, funcționarea și implementarea sistemului național privind factura electronică RO e-Factura și factura electronică în România, Secțiunea a 3-a "Facturarea electronică în domeniul achizițiilor publice".

Director executiv

Adriana Motocu

Îmi asum responsabilitatea privind realitatea și legalitatea în solidar cu întocmirii înscrisului

Data: 06.06.2025

Semnătura: _____

Șef Serviciu

Octavian Iureș

Îmi asum responsabilitatea privind realitatea și legalitatea în solidar cu întocmirii înscrisului

Data: _____

Semnătura: _____

Intocmit,

Manager Proiect

Florea Luiz

Îmi asum responsabilitatea pentru fundamentarea, realitatea și legalitatea întocmirii acestui act oficial

Data: 06.05.2025

Semnătura: _____

Asistent Manager

Fagadau Razvan

Îmi asum responsabilitatea pentru fundamentarea, realitatea și legalitatea întocmirii acestui act oficial

Data: 06.05.2025

Semnătura: _____

Asistent Manager

Stanescu Stefan

Îmi asum responsabilitatea pentru fundamentarea, realitatea și legalitatea

întocmirii acestui act oficial

Data: 06.05.2025

Semnătura: _____

Manager Tehnic

Dumitru Mirela

Îmi asum responsabilitatea pentru fundamentarea, realitatea și legalitatea întocmirii acestui act oficial

Data: 06.05.2025

Semnătura: _____

Manager financiar

Fortan Lavinia

Îmi asum responsabilitatea pentru fundamentarea, realitatea și legalitatea întocmirii acestui act oficial

Data: 06.05.2025

Semnătura: _____

Manager Achiziții

Dole Teodora

Îmi asum responsabilitatea pentru fundamentarea, realitatea și legalitatea întocmirii acestui act oficial

Data: 06.05.2025

Semnătura: _____

Responsabil Comunicare


Calota Florin Marius

Îmi asum responsabilitatea pentru fundamentarea, realitatea și legalitatea întocmirii acestui act oficial

Data: 06.05.2025

Semnătura: _____

Manager proiect,
Florea Luiz

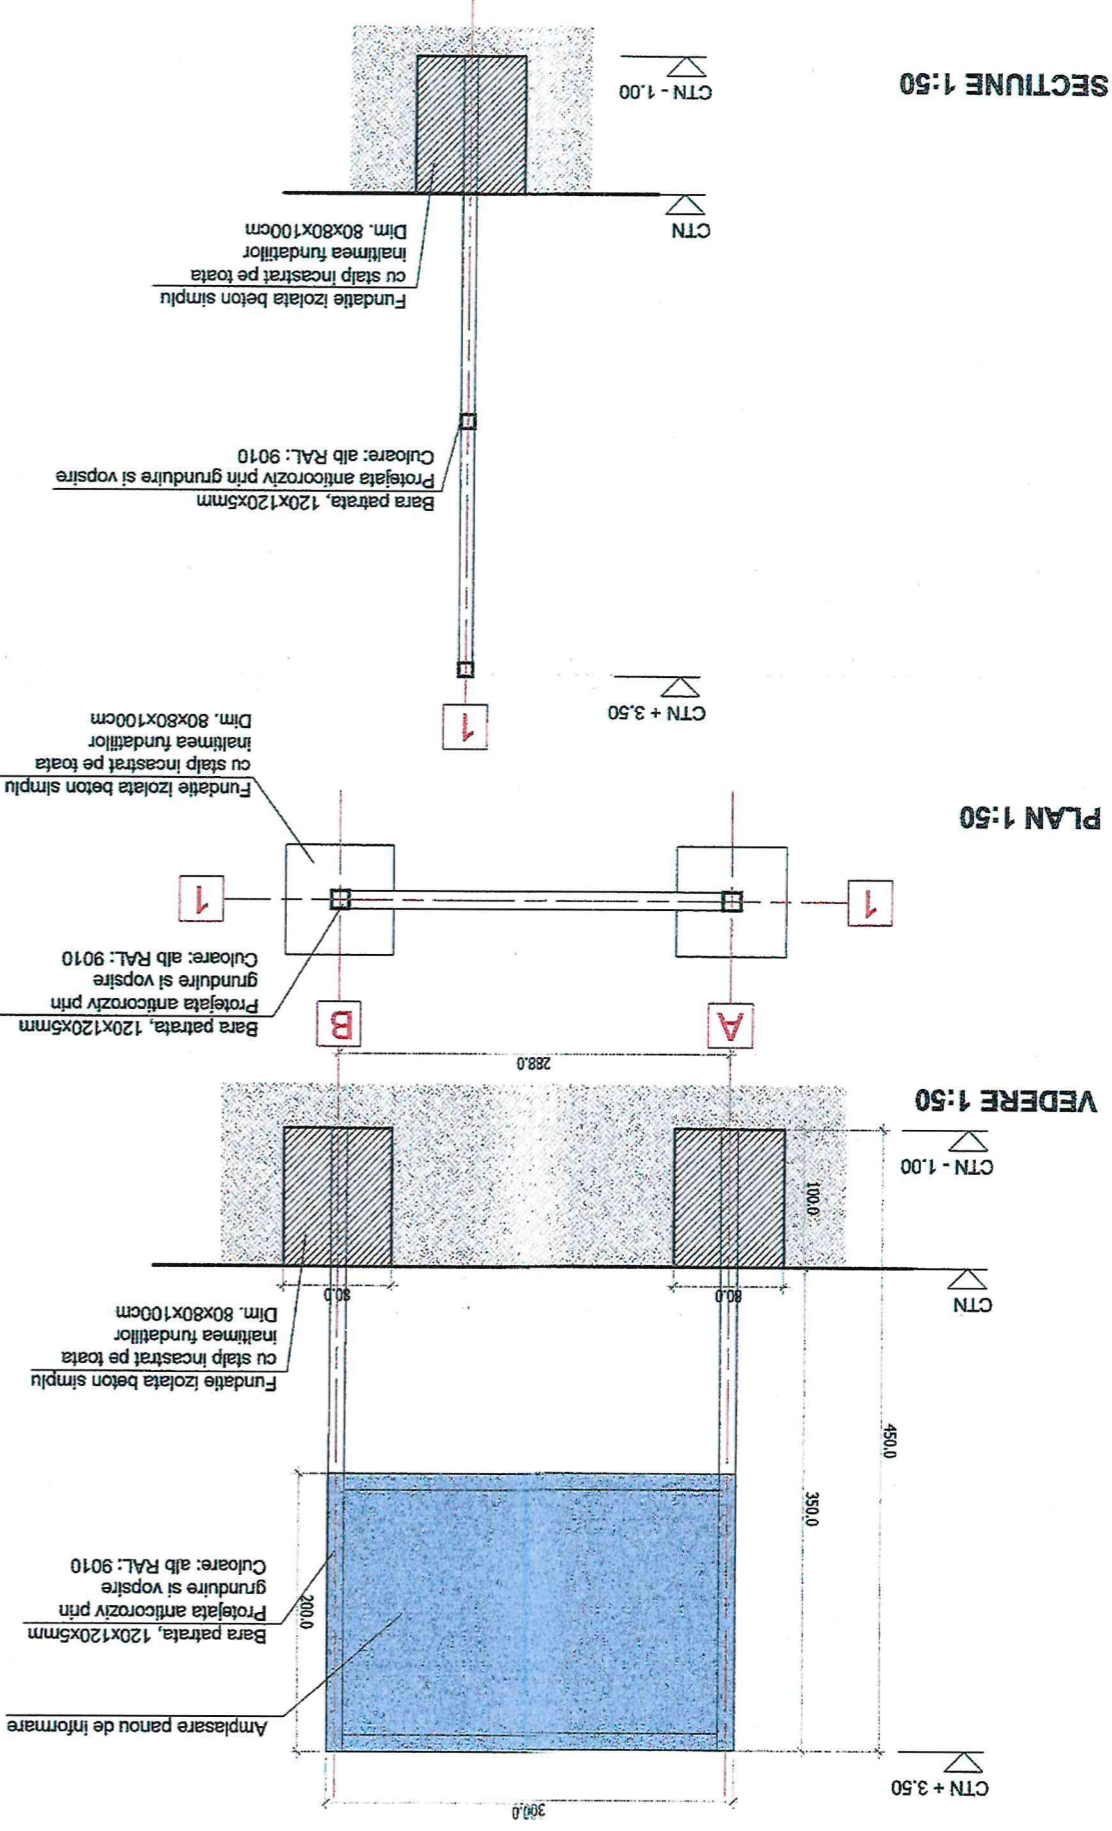

| | | | |
|--|----------------------|-----------------------------|------------------------|
| PROIECTANT/DESENAT | ARH. TEODORA POPESCU | PROIECTAT/DESENAT | ARH. ANDREEA ILIE |
| PROIECTANT/DESENAT | ARH. CRISTIAN DULAS | ARHITECTURA | ARH. GEORGIOS KAPRANAS |
| SEF PROIECT | ARH. ANDREI FOTESCU | SEF PROIECT | ARH. MIHAIL CARSTOIU |
| NUME | SEMANTURA | SCARA | 1:50 |
| DATA | 05/2024 | PA-01. | PLANSĂ NR. |
| DENUMIRE PLANSĂ | | Panou temporar de informare | |
| STRADE VINTULUI, NR. 3, MUNICIPIUL CRAIOVA, JUDEȚUL DOLJ | | FAZA | |
| INFORMARE DE 3.00M X 2.00 M) | | PTH+DE | |
| DE CLADIRE C1 SI AMPLASARE PANOU TEMPORAR DE | | MUNICIPIUL CRAIOVA | |
| 3-CORP DE CLADIRE C1 (REABILITARE TERMICA CORP | | BENEFICIAR/INVESTITOR: | |
| GINNAZIALA NICOLAE ROMANESCU, STR. VINTULUI, NR. | | MUNICIPIUL CRAIOVA | |
| PUBICE DIN MUNICIPIUL CRAIOVA - SCOLA | | PROIECT NR. | |
| RENOVARE ENERGETICA MODERATA A CLADIRILOR | | KB 296_10/2023 | |
| TITLU PROIECT | | PROIECT NR. | |
| 140/10782/2011; CUI R 29079097 | | VERIFICATOR | |
| STRUCTURA SI COORDONARE SPECIALIZATI | | VERIFICATOR | |
| PROIECTANT GENERAL/PROIECTANT GENERAL, PROIECTANT ARHITECTURA, | | VERIFICATOR | |
| SEMANTURA | | VERIFICATOR | |
| CERINTA | | VERIFICATOR | |
| REFERAT VERIFICARE/RAPORT EXPERTIZA | | VERIFICATOR | |

REPRODUCEREA, IMPRUMUTAREA SAU EXPUNEREA ACESTUI DOCUMENT, PRECUM SI TRANSMITEREA FORMATILOR CONTINUTE ESTE PERMISA NUMAI IN CONDITIILE STIPULATE IN CONTRACT. UTILIZAREA EXTRA CONTRACTUALA NECESSITA ACORDUL SCRIS AL SC K-BOX CONSTRUCTION DESIGN SRL.

NOTA: Amplasarea panoului temporar de informare al investitor se va face in pozitia indicata in planșa din DTAC denumita A02-Plan de situare, în proximitatea limitelor de proprietate și în întregime în interiorul lotului inclusiv fundatiile.

PNRR, Finanțat de Uniunea Europeană - UrmătoareBeneficiariUE

- ➔ Numele proiectului:
- ➔ Beneficiar:
- ➔ Obiectivul proiectului:
- ➔ Valoarea totală a proiectului:
- ➔ Valoarea contribuției comunitare și proiectului:
- ➔ Termenul de finalizare

DETALIU PANOU 1:20

