MUNICIPIUL CRAIOVA
PRIMĂRIA MUNICIPIULUI CRAIOVA

PROIECT

HOTĂRÂREA NR.____

privind aprobarea amplasării unui monument reprezentând bustul decanului Baroului Dolj, Dem D. Stoenescu, din perioada 1921-1934, pe terenul aparținând domeniului public al municipiului Craiova, bd. Carol I, zona blocului 17 D

Consiliul Local al Municipiului Craiova, întrunit în şedinţa ordinară din data de 23.02.2023.

Având în vedere referatul de aprobare nr.53695/2023, raportul nr.53702/2023 al Direcţiei Patrimoniu și raportul de avizare nr.56663/2023 al Direcţiei Juridice, Asistenţă de Specialitate şi Contencios Administrativ prin care se propune aprobarea amplasării unui monument reprezentând bustul decanului Baroului Dolj, Dem D. Stoenescu, din perioada 1921-1934, pe terenul aparținând domeniului public al municipiului Craiova, bd. Carol I, zona blocului 17 D;

În conformitate cu prevederile art.2 alin.2 şi art.8 alin.2 din Legea nr.50/1991 privind autorizarea executării lucrărilor de construcții, cu modificările și completările ulterioare, art.25 alin.1, art.26 și art.56 alin.1 din Legea nr. 350/2001 privind amenajarea teritoriului și urbanismul, cu modificările și completările ulterioare şi art.2, art.4 lit.d din Legea monumentelor de for public nr.120/2006;

În temeiul art.108, art.129 alin.2 lit.c, art.139 alin.3 lit.g, art.154 alin.1 şi art.196 alin.1 lit.a din Ordonanţa de Urgenţă a Guvernului nr.57/2019 privind Codul Administrativ, cu modificările şi completările ulterioare;

HOTĂRĂŞTE:

Art.1. Se aprobă amplasarea unui monument reprezentând bustul decanului Baroului Dolj, Dem D. Stoenescu, din perioada 1921-1934, pe terenul aparținând domeniului public al municipiului Craiova, bd. Carol I, zona blocului 17 D, identificat conform anexei care face parte integrantă din prezenta hotărâre.

Art.2. Realizarea și amplasarea monumentului prevăzut la art.1 din prezenta hotărâre, se va face pe cheltuiala exclusivă a Baroului Dolj, cu respectarea condiţiilor impuse de normele juridice care reglementează amenajarea teritoriului, emiterea autorizaţiilor de construire şi a utilizării spaţiilor verzi din intravilanul localităţilor.

Art.3. Primarul Municipiului Craiova, prin aparatul de specialitate: Serviciul Administraţie Publică Locală, Direcţia Patrimoniu şi Baroul Dolj vor aduce la îndeplinire prevederile prezentei hotărâri.

INIŢIATOR,
PRIMAR,
Lia-Olguța VASILESCU

AVIZAT,
SECRETAR GENERAL,
Nicoleta MIULESCU

Municipiul Craiova
Primăria Municipiului Craiova
Direcţia Patrimoniu
Serviciul Patrimoniu
Nr.53695/13.02.2023

Referat de aprobare
la proiectul de hotărâre privind aprobarea amplasării unui monument reprezentând bustul lui Dem D. Stoenescu, pe terenul aparţinând domeniului public al municipiului Craiova, b-dul Carol I în zona blocului 17 D

Prin adresa nr.55001/13.02.2023 Baroul Dolj solicită atribuirea în folosinţă gratuită a unei suprafeţe de teren pentru amplasarea unui monument reprezentând bustul decanului Baroului Dolj, Dem D. Stoenescu (1921-1934), realizat din bronz.

Suprafaţa de teren identificată este inclusă în bunul denumit „B-dul Carol I" , care aparţine domeniului public al municipiului Craiova conform Hotărârii de Guvern nr.141/2008 pentru modificarea şi completarea Hotărârii Guvernului nr.965/2002 privind atestarea domeniului public al judeţului Dolj, precun şi al municipiilor, oraşelor şi comunelor din judeţul Dolj, anexa 2, poziţia 2561.

Având în vedere importanţa istorică pentru Municipiul Craiova a personalităţii lui Dem D. Stoenescu care, pe toată perioada decanatului său a militat pentru ridicarea prestigiului avocaţilor şi a barourilor din care aceştia făceau parte , susţinând că avocaţii trebuie să fie demni nu numai în profesie dar şi în societate şi care prin spiritul său organizatoric a determinat schimbări importante în viaţa Baroului Dolj, personalitatea Decanului Dem Stoenescu şi-a pus amprenta pe activitatea de ansamblu a baroului, în anul 1923; a înfiinţat prima bibliotecă a Baroului Dolj, separat de biblioteca Curţii de Apel Craiova, bibliotecă pe care a îmbogăţit-o mai târziu cu întreaga bibliotecă a fostului avocat şi profesor Dimitrie Alexandresco, biblioteca Baroului Dolj cuprinzând şi biblioteca sa personală, pe care acesta a lăsat-o prin testament Baroului Dolj.

Ca urmare a celor precizate mai sus, în temeiul art. 108, art.129 alin. 1, lit.c) şi alin.7 lit.j), art.139 alin.1 şi alin.2 din Ordonanța de urgență nr.57/2019 privind Codul administrativ, şi în conformitate cu prevederile art.2, art.4 lit.d) din Legea monumentelor de for public nr.120/2006; art.2, alin.2) și art.8 alin.2) din Legea nr.50/1991 privind autorizarea executării lucrărilor de construcții, cu modificările și completările ulterioare; precum şi art. 25 alin.1), art.26 și art.56 alin.1) din Legea nr. 350/2001 privind amenajarea teritoriului și urbanismul, cu modificările și completările ulterioare, considerăm necesară şi oportună iniţierea, dezbaterea, analizarea şi aprobarea unui proiect de hotărâre privind aprobarea amplasării monumentului reprezentând bustul lui Dem D. Stoenescu,pe terenul aparţinând domeniului public al municipiului Craiova, în zona blocului 17 D din b-dului Carol.

PRIMAR,
Lia-Olguţa Vasilescu

Director executiv,
Cristian-Ionuţ Gâlea

Șef serviciu,
Mitucă Cosmin-Lucian

Municipiul Craiova
Primăria Municipiului Craiova
Direcţia Patrimoniu
Serviciul Patrimoniu
Nr. 53702/13.02.2023

SE APROBĂ,
VICEPRIMAR
AURELIA FILIP

Raport

la proiectul de hotărâre privind aprobarea amplasării unui monument reprezentând bustul lui Dem D. Stoenescu, pe terenul aparţinând domeniului public al municipiului Craiova, b-dul Carol I în zona blocului 17 D

Prin adresa înregistrată sub nr.55001/13.02.2023, Baroul Dolj solicită atribuirea în folosinţă gratuită a unei suprafeţe de teren pentru amplasarea unui monument reprezentând bustul decanului Baroului Dolj, Dem D. Stoenescu (1921-1934), realizat din bronz.

Suprafaţa de teren identificată este inclusă în bunul denumit „B-dul Carol I" care aparţine domeniului public al municipiului Craiova conform Hotărârii de Guvern nr.141/2008 pentru modificarea şi completarea Hotărârii Guvernului nr.965/2002 privind atestarea domeniului public al judeţului Dolj, precum şi al municipiilor, oraşelor şi comunelor din judeţul Dolj, anexa 2, poziţia 2561.

În sensul solicitării, facem următoarele precizări:

În conformitate cu Certificatul de urbanism nr.2781/17.12.2019, imobilul – teren, în suprafaţă de 1,50 mp, este situat în zona de protecţie a monumentelor istorice – Centrul istoric al Municipiului Craiova, zona protejată a monumentelor istorice, poz.100 , cod DJ-II-a-A-08068, zona de protecţie monument istoric (la o distanţă mai mică de 100 m) de Palatul de justiţie, azi Universitatea din Craiova, poz.163, cod DJ-II-m-A-07980, din Lista Monumentelor Istorice aprobată prin Ordinul nr.2828/2015 a Ministerului Culturii şi Cultelor, urmând a fi amplasat în faţa blocului nr.17D, sc.1.

În anexa la prezentul raport -planul de situaţie întocmit de ing. Fetoiu Nicolae- este identificată amplasarea monumentului reprezentând bustul Decanului Baroului Dolj, Dem D. Stoenescu. Bustul din bronz are o greutate de 300 kg, având următoarele dimensiuni: înălţimea de 85 cm, lăţimea de 60cm, cu soclul de 150/100/150 cm.

Având în vedere importanţa istorică pentru Municipiul Craiova a personalităţii lui Dem D. Stoenescu care, pe toată perioada decanatului său a militat pentru ridicarea prestigiului avocaţilor şi a barourilor din care aceştia făceau parte, susţinând că avocaţii trebuie să fie demni nu numai în profesie dar şi în societate şi care prin spiritul său organizatoric a determinat schimbări importante în viaţa Baroului Dolj, personalitatea Decanului Dem Stoenescu şi-a pus amprenta pe activitatea de ansamblu a baroului, în anul 1923; a înfiinţat prima bibliotecă a Baroului Dolj, separat de biblioteca Curţii de Apel Craiova, bibliotecă pe care a îmbogăţit-o mai

târziu cu întreaga bibliotecă a fostului avocat şi profesor Dimitrie Alexandresco, biblioteca Baroului Dolj cuprinzând şi biblioteca sa personală, pe care acesta a lăsat-o prin testament Baroului Dolj.

Amplasarea bustului se va face cu respectarea următoarelor prevederi legale:

- art.2, art.4 alin(d) din Legea monumentelor de for public nr.120/2006, respectiv:
art.2,, (1) În sensul prezentei legi, monumentele de for public sunt bunuri imobile, lucrări de artă plastică, artă monumentală, construcții sau amenajări neutilitare, având caracter decorativ, comemorativ și de semnal, amplasate în spații publice, într-o zonă de protecție, pe terenuri aflate în domeniul public sau privat al statului ori al unităților administrativ-teritoriale. (2) Monumentele de for public pot fi clasate ca monumente istorice, urmând regimul juridic general stabilit pentru acestea."
art 4 ,,Monumentele de for public se pot realiza după cum urmează": alin (d),, în cadrul unor programe sau proiecte culturale promovate și susținute exclusiv din fonduri private, de persoane fizice sau juridice de drept privat, cu acordul autorităților administrației publice locale competente teritorial."

- art.2, alin(2) și art.8 alin(2) din Legea nr.50/1991 privind autorizarea executării lucrărilor de construcții, cu modificările și completările ulterioare, respectiv:
art. 2, alin(2),, Autorizatia de construire se emite in baza documentatiei pentru autorizarea executarii lucrarilor de constructii, elaborata in conditiile prezentei legi, in temeiul si cu respectarea prevederilor documentatiilor de urbanism, avizate si aprobate potrivit legii."
art. 8 alin(2) ,,Autorizatia de desfiintare se emite in aceleasi conditii ca si autorizatia de construire, in conformitate cu prevederile planurilor urbanistice si ale regulamentelor aferente acestora, potrivit legii, cu exceptiile prevazute la art. 11."

- art. 25 alin(1), art.26 și art.56 alin(1) din Legea nr. 350/2001 privind amenajarea teritoriului și urbanismul, cu modificările și completările ulterioare, respectiv:
art. 25. -alin (1) ,,Consiliul local coordonează și răspunde de întreaga activitate de urbanism desfășurată pe teritoriul unității administrativ-teritoriale și asigură respectarea prevederilor cuprinse în documentațiile de amenajare a teritoriului și de urbanism aprobate, pentru realizarea programului de dezvoltare urbanistică a localităților componente ale comunei sau orașului."
art. 56 alin (1) ,,Avizarea și aprobarea documentațiilor de amenajare a teritoriului și de urbanism se fac de către autoritățile și organismele centrale și teritoriale interesate, potrivit prevederilor anexei nr. 1 la prezenta lege."

Faţă de cele precizate mai sus, în temeiul art. 108, art.129 alin. 1, lit.c) şi alin.7 lit.j), art.139 alin.1 şi alin.2 din Ordonanța de urgență nr.57/2019 privind Codul administrativ, în conformitate cu prevederile art.2, art.4 lit.d) din Legea monumentelor de for public nr.120/2006; cu art.2, alin.2) și art.8 alin.2) din Legea nr.50/1991 privind autorizarea executării lucrărilor de construcții, cu modificările și completările ulterioare; precum şi cu art. 25 alin.1),

art.26 și art.56 alin.1) din Legea nr. 350/2001 privind amenajarea teritoriului și urbanismul, cu modificările și completările ulterioare, cu referatul de aprobare nr.53702/2023, propunem Consiliului Local al Municipiului Craiova:

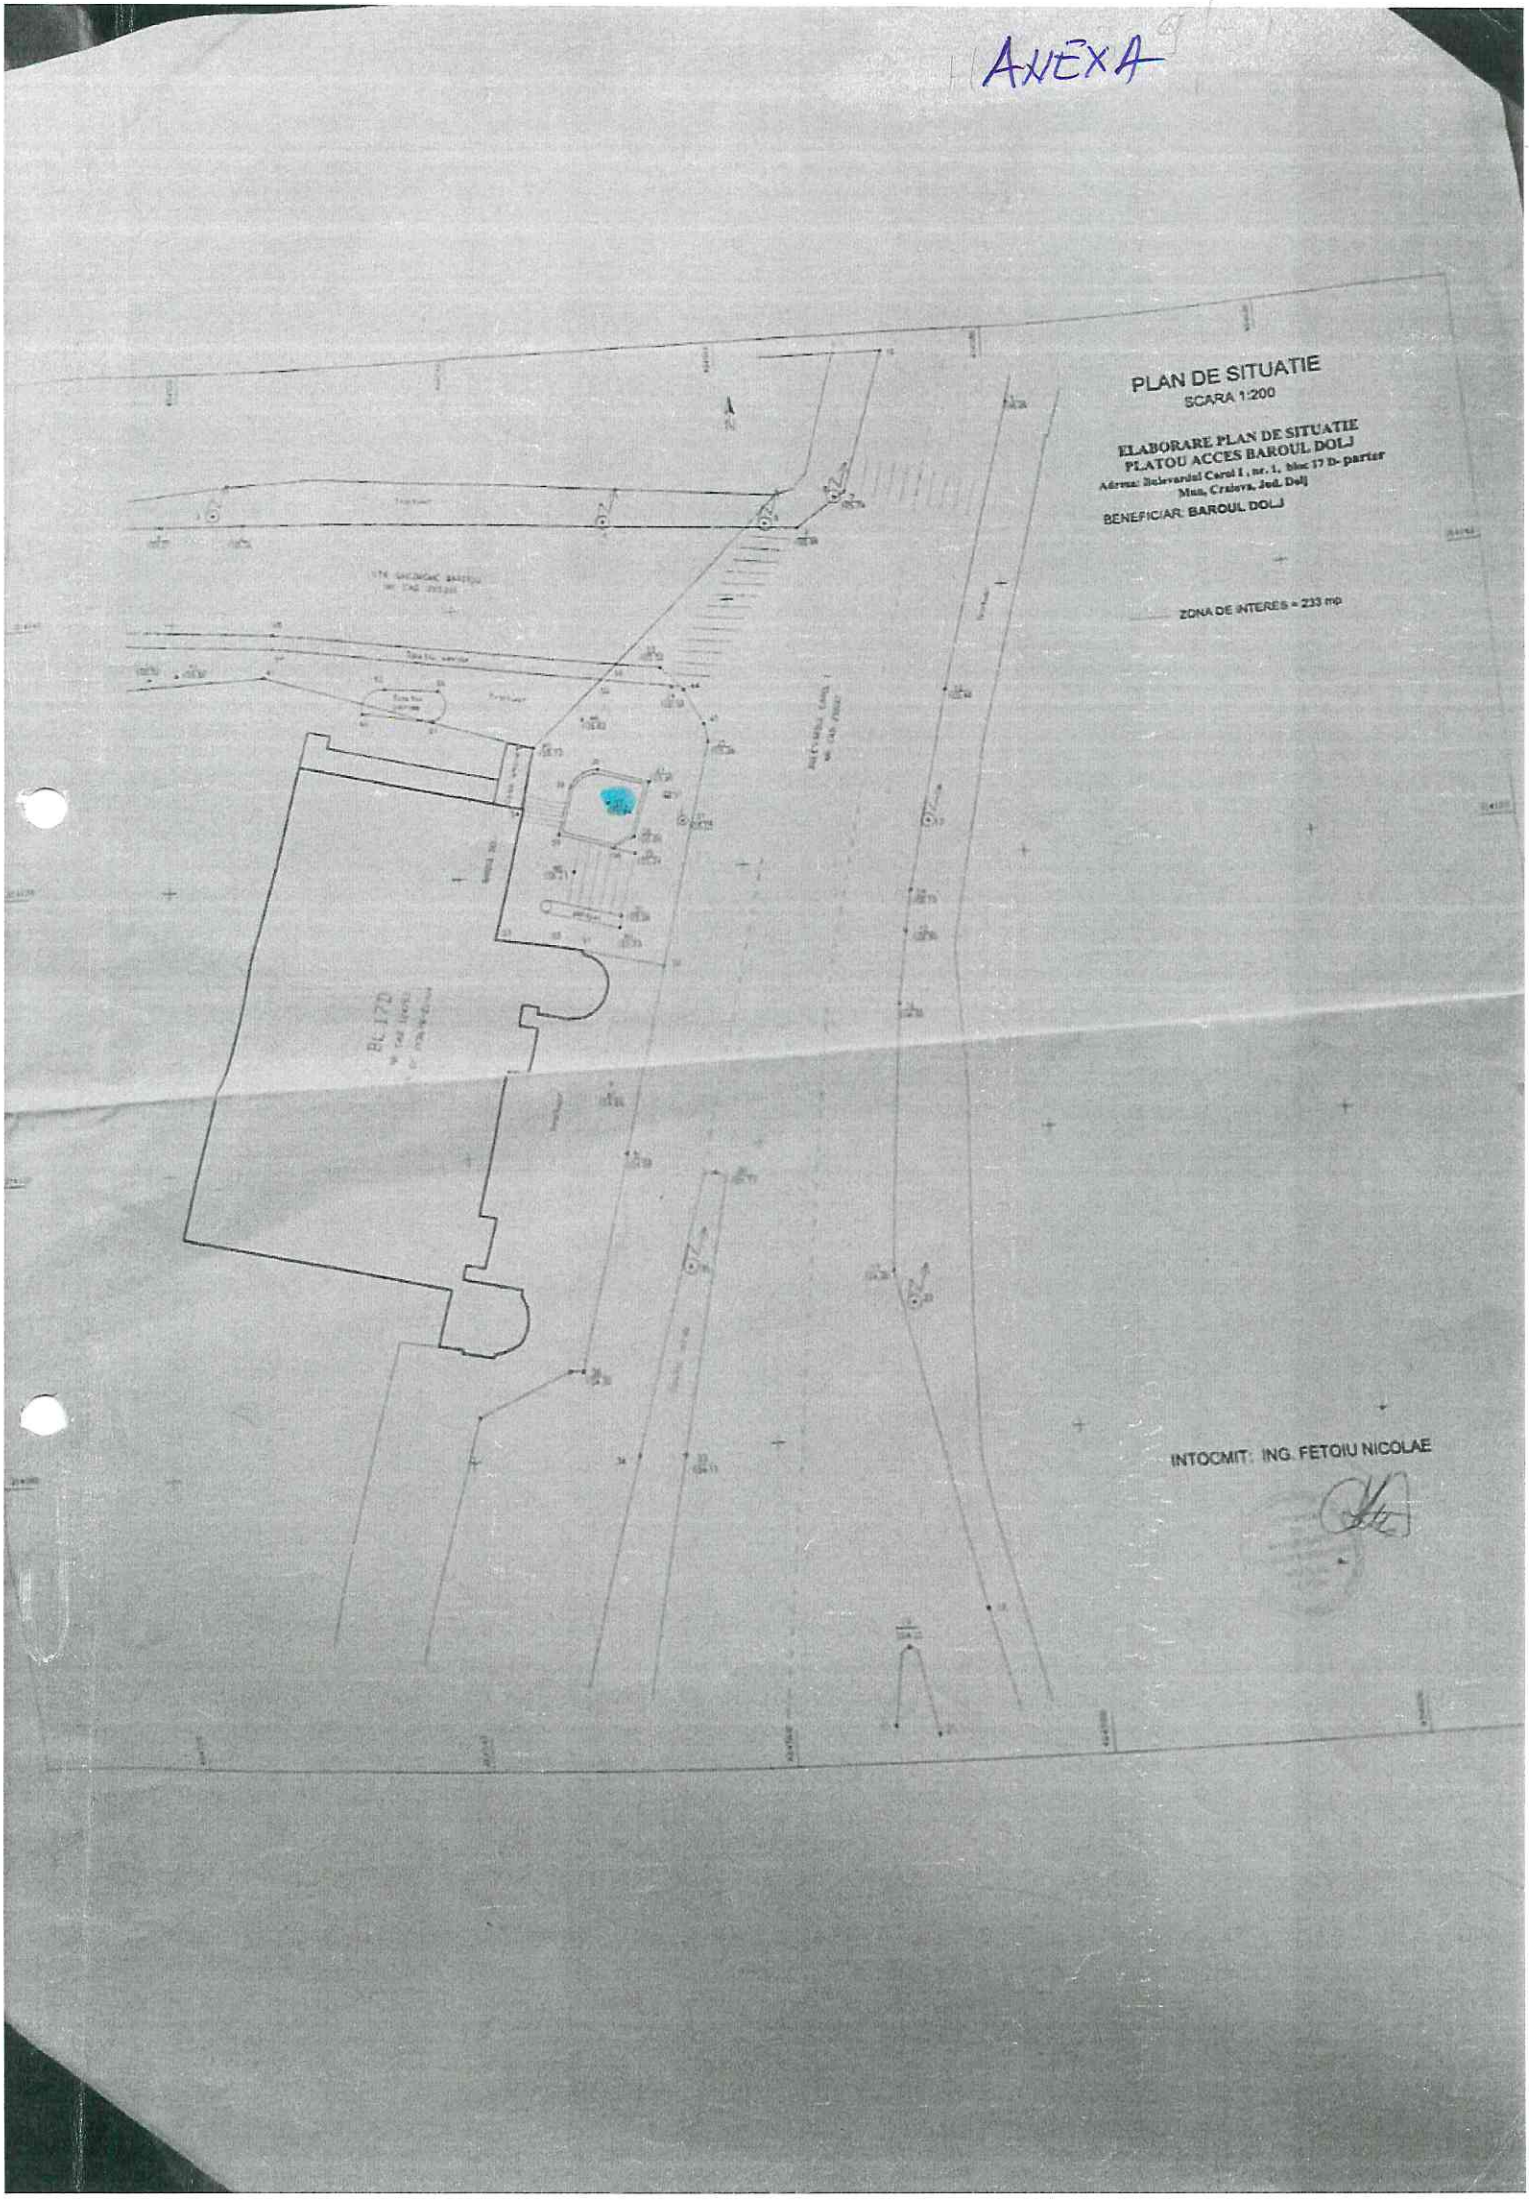
1. Aprobarea amplasării monumentului reprezentând bustul Decanului Baroului Dolj Dem D. Stoenescu, pe terenul ce aparţine domeniului public al municipiului Craiova, care face parte din B-dul Carol I , în zona blocului 17D, identificat conform anexei la prezentul raport.
2. Realizarea și amplasarea monumentului prevăzut la punctul 1 se va face pe cheltuiala exclusivă a Baroului Dolj și va respecta condițiile impuse de normele juridice care reglementează amenajarea teritoriului, emiterea autorizațiilor de construire și a utilizării spațiilor verzi din intravilanul localităților.

Director Executiv,
Cristian Ionuț Gâlea
Îmi asum responsabilitatea privind realitatea și legalitatea în solidar cu întocmitorul înscrisului
Data:
Semnătura:

Șef Serviciu,
Lucian Cosmin Mitucă
Îmi asum responsabilitatea privind realitatea și legalitatea în solidar cu întocmitorul înscrisului
Data:
Semnătura:

Întocmit,
Insp.Florentina Gavrilescu
Îmi asum responsabilitatea pentru fundamentarea, realitatea și legalitatea întocmirii acestui act oficial
Data:
Semnătura:

ANEXA


PLAN DE SITUATIE
SCARA 1:200
ELABORARE PLAN DE SITUATIE
PLATOU ACCES BAROUL DOLJ
Adresa: Bulevardul Carol I , nr. 1, bloc 17 D- parter
Mun. Craiova, Jud. Dolj
BENEFICIAR: BAROUL DOLJ
ZONA DE INTERES = 233 mp
INTOCMIT: ING. FETOIU NICOLAE

MUNICIPIUL CRAIOVA
PRIMARIA MUNICIPIULUI CRAIOVA
Directia Juridica, Asistenta de Specialitate si Contencios Administrativ
Nr. 56663/14.02.2023

RAPORT DE AVIZARE

Având în vedere:

- Referatul de aprobare nr.53695/2023 şi Raport nr.53702/2023 al Directiei Patrimoniu;
- În temeiul art. 108, art.129 alin. 1, lit.c) şi alin.7 lit.j), art.139 alin.1 şi alin.2 din Ordonanța de urgență nr.57/2019 privind Codul administrativ, în conformitate cu prevederile art.2, art.4 lit.d) din Legea monumentelor de for public nr.120/2006; cu art.2, alin.2) și art.8 alin.2) din Legea nr.50/1991 privind autorizarea executării lucrărilor de construcții, cu modificările și completările ulterioare; precum şi cu art. 25 alin.1), art.26 și art.56 alin.1) din Legea nr. 350/2001 privind amenajarea teritoriului și urbanismul, cu modificările și completările ulterioare
- În temeiul art.129 alin.2 lit.c, coroborat cu alin.6 lit.a, art.139 alin.1 coroborat cu alin. 3 lit.g din Ordonanţa de urgenţă nr. 57/2019 privind Codul administrativ .
- Potrivit Legii nr. 514/2003 privind organizarea si exercitarea profesiei de consilier juridic;

AVIZAM FAVORABIL

propunerea privind supunerea spre aprobare Consiliului Local al Municipiului Craiova :

- Aprobarea amplasării monumentului reprezentând bustul Decanului Baroului Dolj Dem D. Stoenescu, pe terenul ce aparţine domeniului public al municipiului Craiova, care face parte din B-dul Carol I şi identificat conform anexei la prezentul raport.
- Realizarea și amplasarea monumentului prevăzut la punctul 1 se va face pe cheltuiala exclusivă a Baroului Dolj și va respecta condițiile impuse de normele juridice care reglementează amenajarea teritoriului, emiterea autorizațiilor de construire și a utilizării spațiilor verzi din intravilanul localităților.

Director Executiv,
Ovidiu
Îmi asum responsat ealitatea
si legalitatea in soli ul inscrisului
Semnat

Intocmit,
Cons.jur.Nicoleta Bedelici
Imi asum respons l legalitatea actului

Uniunea Națională a Barourilor din România
ROMANIA 18 65 BAROUL DOLJ

Adresa
Bd. Carol I, Nr.1
Bl. 17D mezanin
Craiova, 200678

Tel: +40 (351) 40.84.30
Fax: +40 (251) 41.39.40
Email: office@barouldolj.ro
Web: www.barouldolj.ro

174/13.02.2023

PRIMĂRIA MUNICIPIULUI CRAIOVA
C.I.C-2
Nr. 55001
Ziua 13 Luna 02 Anul 2023
Anexe .....

Către
Primăria Municipiului Craiova
Consiliul Local al Municipiul Craiova

Spre știință doamnei primar Lia Olguța Vasilescu

Vă solicităm să ne aprobați atribuirea spre folosință a unei suprafețe de 150/150 cm din rondul situat pe esplanada din fața sediului Baroului Dolj din bd. Carol I, nr.1, bl. 17D, Mezanin, pentru amplasarea bustului decanului Dem Stoenescu (1921-1934), realizat din bronz și având următoarele caracteristici - 300 Kg, H:85 cm, l:60cm.

Av.Lucian Bernd Săule
Decanul Baroului Do

UNIUNEA NAȚIONALĂ A BAROUL

MONITORUL OFICIAL
AL
ROMÂNIEI

PARTEA I
LEGI, DECRETE, HOTĂRÂRI ȘI ALTE ACTE

Miercuri 30 ian. 2008

SUMAR

Pagina

Anexele nr. 1—75 la Hotărârea Guvernului nr. 141/2008 pentru modificarea și completarea Hotărârii Guvernului nr. 965/2002 privind atestarea domeniului public al județului Dolj, precum și al municipiilor, orașelor și comunelor din județul Dolj ..... 37—1526

F4856
Judetul DOLJ
Municipiul CRAIOVA

COMISIA SPECIALA PENTRU INTOCMIREA
INVENTARULUI BUNURILOR CARE ALCATUIESC
DOMENIUL PUBLIC AL MUNICIPIULUI

Anexa nr. 2
la normele tehnice
modificata in baza HCL nr. 169/2002, HCL nr.216,251,252/2003
HCL nr. 199/2004, HCL nr. 209, 276, 332, 404, 405, 457, 463 / 2005,
HCL nr. 76, 77, 80, 81, 82, 158, 215, 407 / 2006

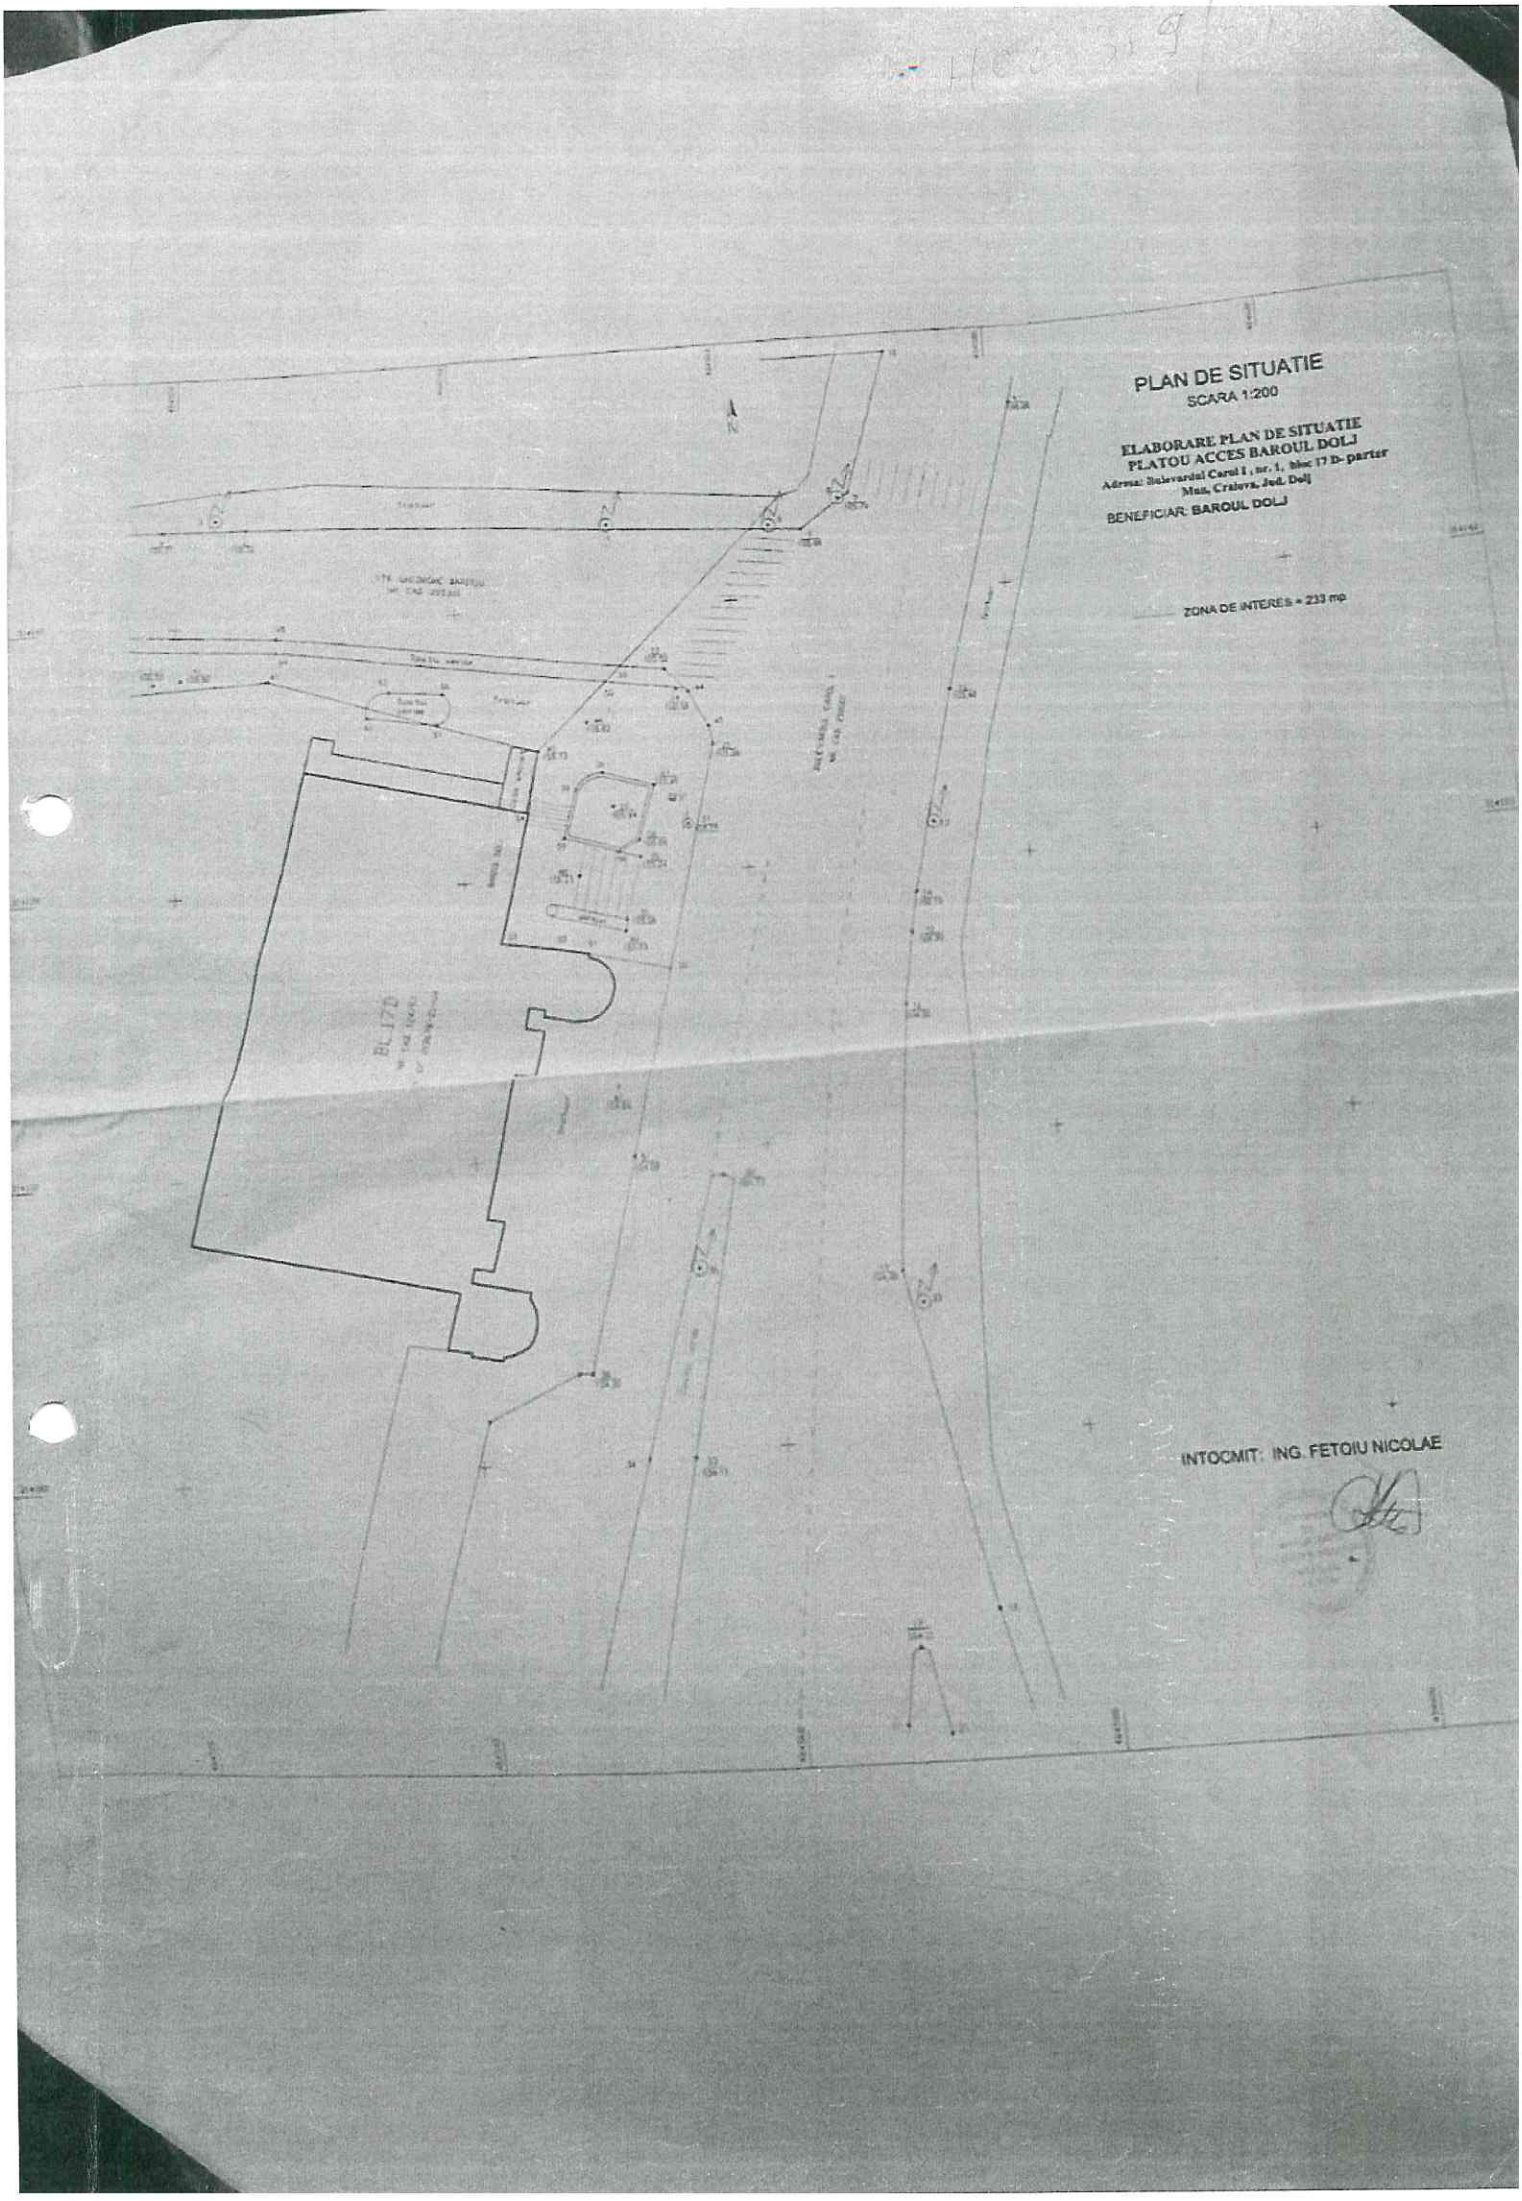
Primar,
Ec. Antonie Solomon

INVENTARUL

bunurilor care apartin domeniului public al Municipiului CRAIOVA

Nr.Crt	Poz. inreg.	Codul de clasif.	Denumirea bunului	Elemente de Identificare	Anul dobandirii sau, dupa caz, a darii in folosinta	Valoarea de inventar (Lei)	Situatia juridica Denumire act proprietate sau alte	Nr. / Data
1			Teren tarlaua 51, parcelele 8 si 9	Adr: Sup.Teren/Constr: 17809/ N: S: V: E:		0.01		
2			Teren str. Ecaterina Teodoroiu nr.jiu 17 E	Adr: Strada Ecaterina Teodoroiu nr 17 E Sup.Teren/Constr: 125/ S: V: E:		0		
3			Teren str. Lotru nr. 2	Adr: Strada Lotru nr. 2 Sup.Teren/Constr: 2500/ N: S: V: E:		0		
4			Teren canton Amaradia 651 mp	Adr: Sup.Teren/Constr: 651/ N: S: V: E:		0.01		

Nr.Crt	Poz. inreg.	Codul de clasif.	Denumirea bunului	Elemente de Identificare			Anul dobandirii sau, dupa caz, darii in folosinta	a Valoarea de inventar (Lei)	Situatia juridica Denumire act proprietate sau alte	Nr. / Data
2561		1.3.7.1	B-dul Carol I 227	Adr: Sup.Teren/Constr: N: S: V: E:	0/	0	1/1/1999	0.01		
2562		1.3.7.1	B-dul Dacia + Piata Garii 228	Adr: Sup.Teren/Constr: S: V: E:	0/	0	1/1/1999	0.01		
2563		1.3.7.1	B-dul Decebal 229	Adr: Sup.Teren/Constr: N: S: V: E:	0/	0	1/1/1999	0.01		
2564		1.3.7.1	B-dul Maresal Ion Antonescu 230	Adr: Sup.Teren/Constr: N: S: V: E:	0/	0	1/1/1999	0.01		
2565		1.3.7.1	B-dul N Titulescu 231	Adr: Sup.Teren/Constr: N: S: V: E:	0/	0	1/1/1999	0.01		
2566		1.3.7.1	B-dul Nicolae Romanescu 232	Adr: Sup.Teren/Constr: S: V: E:	0/	0	1/1/1999	0.01		


PLAN DE SITUATIE
SCARA 1:200
ELABORARE PLAN DE SITUATIE
PLATOU ACCES BAROUL DOLJ
Adresa: Bulevardul Carol I , nr. 1, bloc 17 D- parter
Mun. Craiova, Jud. Dolj
BENEFICIAR: BAROUL DOLJ
ZONA DE INTERES = 233 mp
INTOCMIT: ING. FETOIU NICOLAE

ROMÂNIA
JUDEŢUL DOLJ
PRIMĂRIA MUNICIPIULUI CRAIOVA

Nr. **210645** din 17.12.2019

CERTIFICAT DE URBANISM
Nr. 2781 din 17.12.2019

În scopul: Amplasarea bustului Decanului "DEM Stoenescu"

Ca urmare a cererii adresate de **BAROUL DOLJ PRIN LUCIAN BERND SAULEANU** cu **domiciliul** în judeţul **Dolj**, Municipiul **Craiova**, satul **-**, sectorul **-**, cod poştal ....., Bulevardul **CAROL I**, nr. **1**, bloc **17B**, sc. ....., et. ....., ap. ....., telefon/fax **-**, e-mail ..... înregistrată la nr. **210645** din **03/12/2019**

pentru imobilul - teren si/sau constructii - situat în judeţul **Dolj**, Municipiul **Craiova**, satul **-**, sector **-** cod poştal **-**, Bulevardul **Zona Carol I**, nr. **Bl.17D**, bloc **-**, sc. **1**, et. **-**, ap. **-** sau înscris în C.F. **UAT Craiova**, nr. **213678-C1-U4**, numărul topografic al parcelei ..... sau identificat prin (3)
plan de situaţie, număr cadastral:12402/1;1

în temeiul reglementărilor Documentaţiei de urbanism nr. **-** faza **PUG**, aprobată prin Hotărârea Consiliului Judeţean/Local Craiova nr. **23/2000,543/2018**

În conformitate cu prevederile Legii nr. 50/1991, privind autorizarea executării lucrărilor de construcţii, republicata, cu modificările si completările ulterioare,

SE CERTIFICĂ:

1. REGIMUL JURIDIC
Teren intravilan apartinand domeniului public al Municipiului Craiova conform H.G 141/2008 pozitia 2561.Imobilul este situat in zona de protectie a monumentelor istorice - Centru istoric al Municipiului Craiova, zona protejata a monumentelor istorice, poz. 100, cod DJ-II-a-A-08068 "zona protectie monument istoric(la o distanta mai mica de 100 m)"Palatul de Justitie, azi Universitatea din Craiova" poz. 163, cod DJ-II-m-A-07980, din LMI aprobată cu Ordinul nr. 2828/2015 al Ministerului Culturii şi Cultelor

2. REGIMUL ECONOMIC
Folosinta actuală a terenului -domeniu public
Destinaţia după PUG -zona locuinte
Suprafata terenului -1,50mp

---

(1) Numele şi prenumele solicitanului
(2) Adresa solicitantului
(3) Date de identificare a imobilului

3. REGIMUL TEHNIC

Conform P.U.G aprobat cu HCL 23/2000,prelungit cu HCL 543/2018 amplasamentul este situat in zona de locuinte cu regim de inaltime P+3-10E,POTmaxim=20% CUTmaxim=2,2
Se propune amplasarea bustului Decanului "DEM Stoenescu"
CONDITII: Se va prezenta plan de situatie pe suport topo vizat de OCPI cu situatia existenta si propusa cotat complet si corect; Se va interveni numai pe domeniul public al Municipiului Craiova; Referat de verificare a proiectului la exigentele stabilite de proiectant; Se poate construi numai cu respectarea conditiilor si retragerilor impuse prin avizele favorabile ale detinatorilor de utilitati din zona.Titlu pentru suprafata de teren apartinand domeniului public aferenta lucrarilor de amplasare a bustului Decanului "DEM Stoenescu" .

Prezentul certificat de urbanism **poate** *fi utilizat în scopul declarat (4) pentru:*
Amplasarea bustului Decanului "DEM Stoenescu"

CERTIFICATUL DE URBANISM NU ŢINE LOC DE AUTORIZAŢIE DE CONSTRUIRE DESFIINŢARE ŞI NU CONFERĂ DREPTUL DE A EXECUTA LUCRĂRI DE CONSTRUCŢII

4.OBLIGAŢII ALE TITULARULUI CERTIFICATULUI DE URBANISM:

În scopul elaborării documentaţiei pentru autorizarea executării lucrărilor de construcţii - de construire/de desfiinţare - solicitantul se va adresa autorităţii competente pentru protecţia mediului:
Agentia Regionala de Protectie a Mediului Craiova. Adresa: str. Petru Rares, nr.1

În aplicarea Directivei Consiliului 85/337/CEE (Directiva EIA) privind evaluarea efectelor anumitor proiecte publice şi private asupra mediului, modificată prin Directiva Consiliului 97/11/CE şi prin Directiva Consiliului şi Parlamentului European 2003/35/CE privind participarea publicului la elaborarea anumitor planuri şi programe în legătură cu mediul şi modificarea, cu privire la participarea publicului şi accesul la justiţie, a Directivei 85/337/CEE şi a Directivei 96/61/CE, prin certificatul de urbanism se comunică solicitantului obligaţia de a contacta autoritatea teritorială de mediu pentru ca aceasta să analizeze şi să decidă, după caz, încadrarea / neîncadrarea proiectului investiţiei publice/private în lista proiectelor supuse evaluării impactului asupra mediului.

În aplicarea prevederilor Directivei Consiliului 85/337/CEE, procedura de emitere a acordului de mediu se desfăşoară după emiterea Certificatului de urbanism, anterior depunerii documentaţiei pentru autorizarea executării lucrărilor de construcţii la autoritatea administraţiei publice competente.

În vederea satisfacerii cerinţelor cu privire la procedura de emitere a acordului de mediu autoritatea competentă pentru protecţia mediului stabileşte mecanismul asigurării consultării publice, centralizării opţiunilor publicului şi formulării unui punct de vedere oficial cu privire la realizarea investiţiei în acord cu rezultatele consultării publice.

În aceste condiţii:

După primirea prezentului Certificat de urbanism, TITULARUL are obligaţia de a se prezenta la autoritatea competentă pentru protecţia mediului în vederea evaluării iniţiale a investiţiei şi stabilirii necesităţii evaluării efectelor acesteia asupra mediului. În urma evaluării iniţiale a investiţiei se va emite actul administrativ al autorităţii competente pentru protecţia mediului.

În situaţia în care autoritatea competentă pentru protecţia mediului stabileşte necesitatea evaluării efectelor investiţiei asupra mediului, solicitantul are obligaţia de a notifica acest fapt autorităţii administraţiei publice competente cu privire la menţinerea cererii pentru autorizarea executării lucrărilor de construcţii.

În situaţia în care, după emiterea Certificatului de urbanism ori pe parcursul derulării procedurii de evaluare a efectelor investiţiei asupra mediului solicitantul renunţă la intenţia de realizare a investiţiei, acesta are obligaţia de a notifica acest fapt autorităţii administraţiei publice competente.

ÎNTOCMIT
Leontin Buciu

5. CEREREA DE EMITERE A AUTORIZAŢIEI DE CONSTRUIRE/DESFIINŢARE VA FI ÎNSOŢITĂ DE URMATOARELE DOCUMENTE:

a) Certificatul de urbanism

b) Dovada titlului asupra imobilului, teren şi/sau construcţii, sau, după caz, extrasul de plan cadastral actualizat la zi şi extrasul de carte funciară de informare actualizat la zi, în cazul în care legea nu dispune altfel (copie legalizată);

c) Documentaţia tehnică - D.T., după caz (2 exemplare originale):

☑ D.T.A.C. ☑ D.T.O.E. ☐ D.T.A.D.

d) Avizele şi acordurile stabilite prin certificatul de urbanism:

d.1. Avize şi acorduri privind utilităţile urbane şi infrastructura:

		Alte avize/acorduri:
☐ alimentare cu apă - **Compania de Apa Oltenia**	☐ gaze naturale - **ENGIE - Distrigaz Sud Retele**	☐ STGN Medias
☐ canalizare - **Compania de Apa Oltenia**	☐ telefonizare - **Telekom**	☐ SNGN Romgaz Ploiesti
☐ alimentare cu energie electrica - **CEZ - Distributie Energie Oltenia**	☐ salubritate - **SC Salubritate**	☐ TRANSELECTRICA
☐ alimentare cu energie termica - **Termo Craiova**	☐ transport urban - **RAT Craiova**	☐ S.C. Flash Lightning Service S.A.
☐ S.C. CONPET	☐ Politia Rutiera	☐ TERMOELECTRICA
☐ S.N.P. PETROM	☐ Prime Telecom	☐ S.E. CRAIOVA 2
☐ Acord autentificat al proprietarilor perimetral afectati de functiune		

d. 2.avize şi acorduri privind:

☐ securitatea la incendiu ☐ protectia civila ☐ sanatatea populatiei

d.3.avizele/acordurile specifice ale administraţiei publice centrale şi/sau ale serviciilor descentralizate ale acestora:

Aviz Directia Judeteana pentru Cultura Dolj
Aviz Ministerul Culturii și Patrimoniului National -Comisia Nationala pentru Monumente de For Public
Acord Directia Patrimoniu

d.4.Studii de specialitate:
Studiu geotehnic

e) ☑ Punctul de vedere/actul administrativ al autoritatii competente pentru protectia mediului (copie);

f) documentele de plată ale urmatoarelor taxe (copie):
taxa de autorizare și formular

Prezentul certificat de urbanism are valabilitatea de **12** luni de la data emiterii.

PRIMAR, **SECRETAR GENERAL,**

Achitat taxa de **6** lei, conform chitanţei nr 0014200 din 13.01.2020

Prezentul certificat de urbanism a fost transmis solicitantului **DIRECT** la data de 13.01.2020

ŞEF SERVICIU
Stela Mihaela Ene

ÎNTOCMIT
Leontin Buciu

În conformitate cu prevederile legii nr.50/1991 privind autorizarea executării lucrărilor de construcţii, cu modificările şi completările ulterioare

se prelungeşte valabilitatea
Certificatului de urbanism

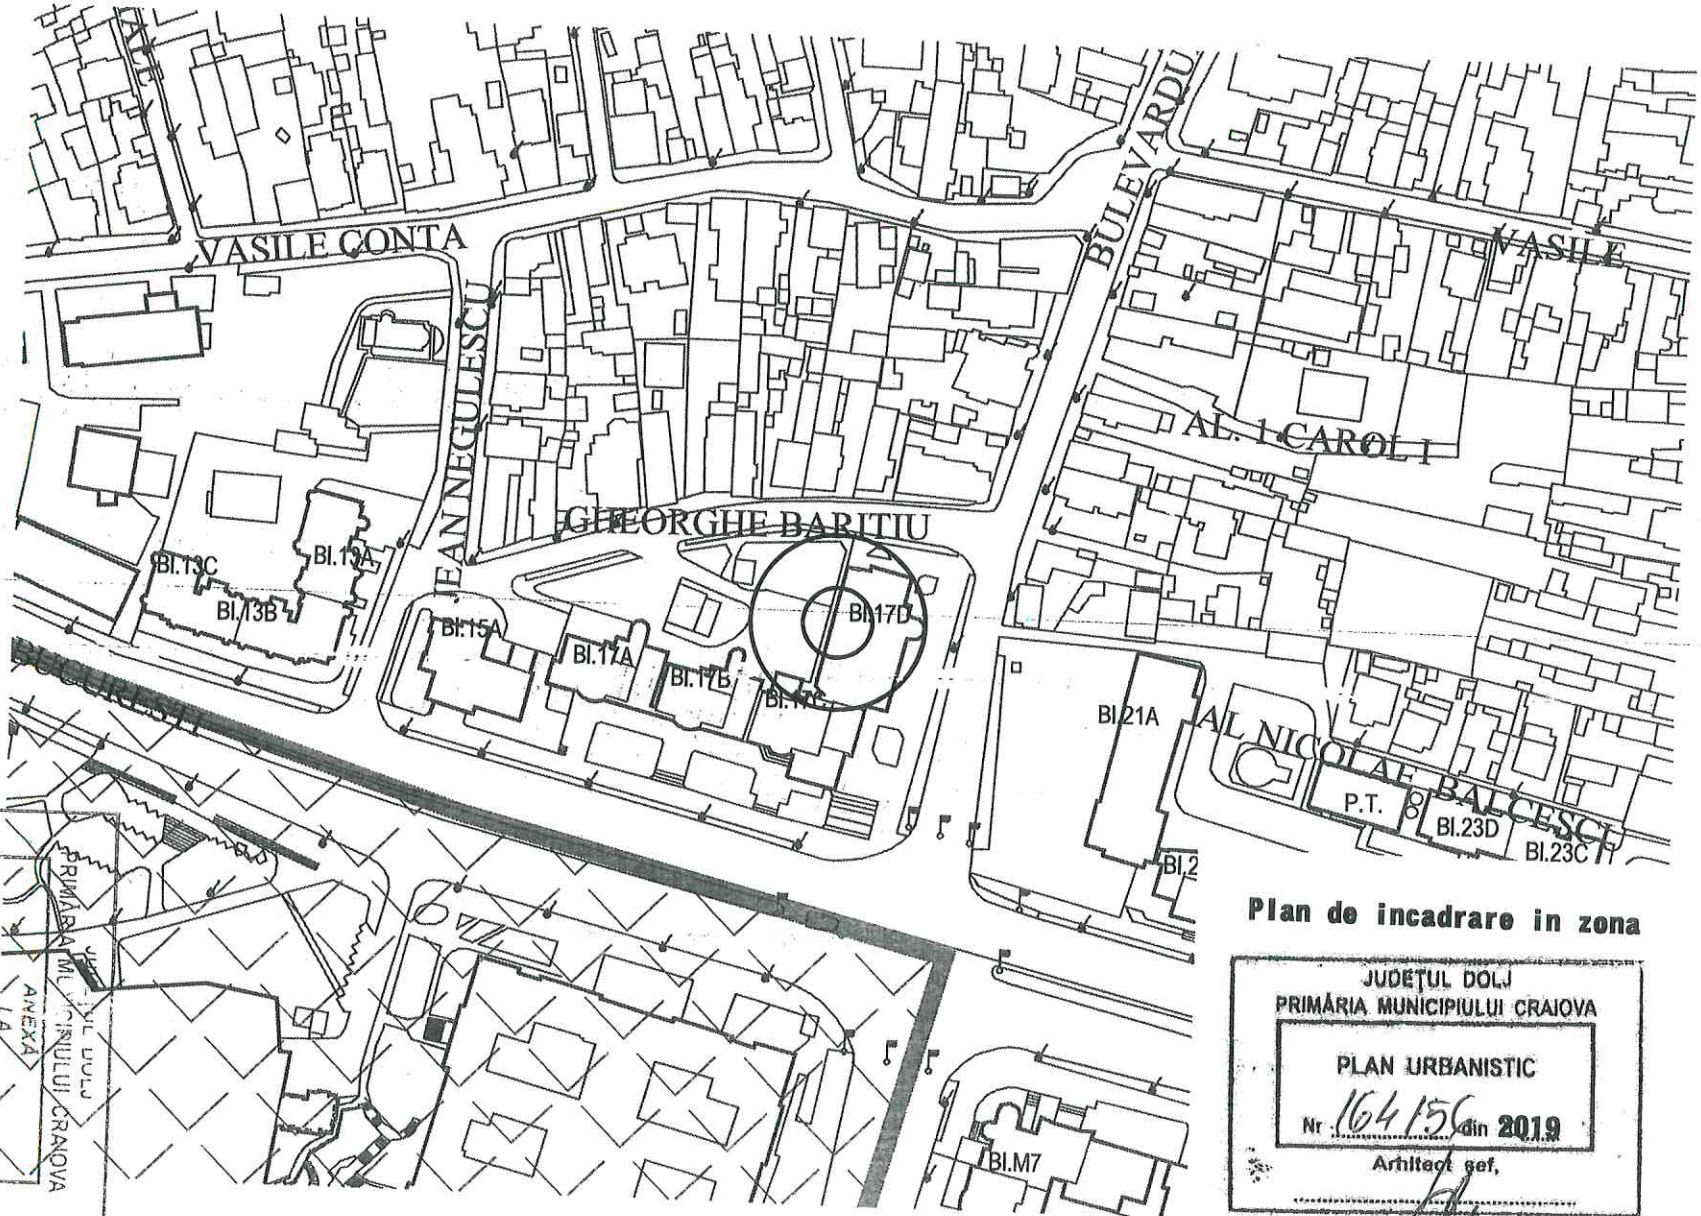
de la data de ..... până la data de .....

După această dată, o nouă prelungire a valabilitaţii nu este posibilă, solicitantul urmând să obţină, în condiţiile legii, un alt certificat de urbanism.

PRIMAR, **SECRETAR GENERAL,**

ARHITECT SEF,

Data prelungirii valabilităţii .....
Achitat taxa de ..... lei, conform chitanţei nr. ..... din.....
Transmis solicitantului la data de .....



Plan de incadrare in zona

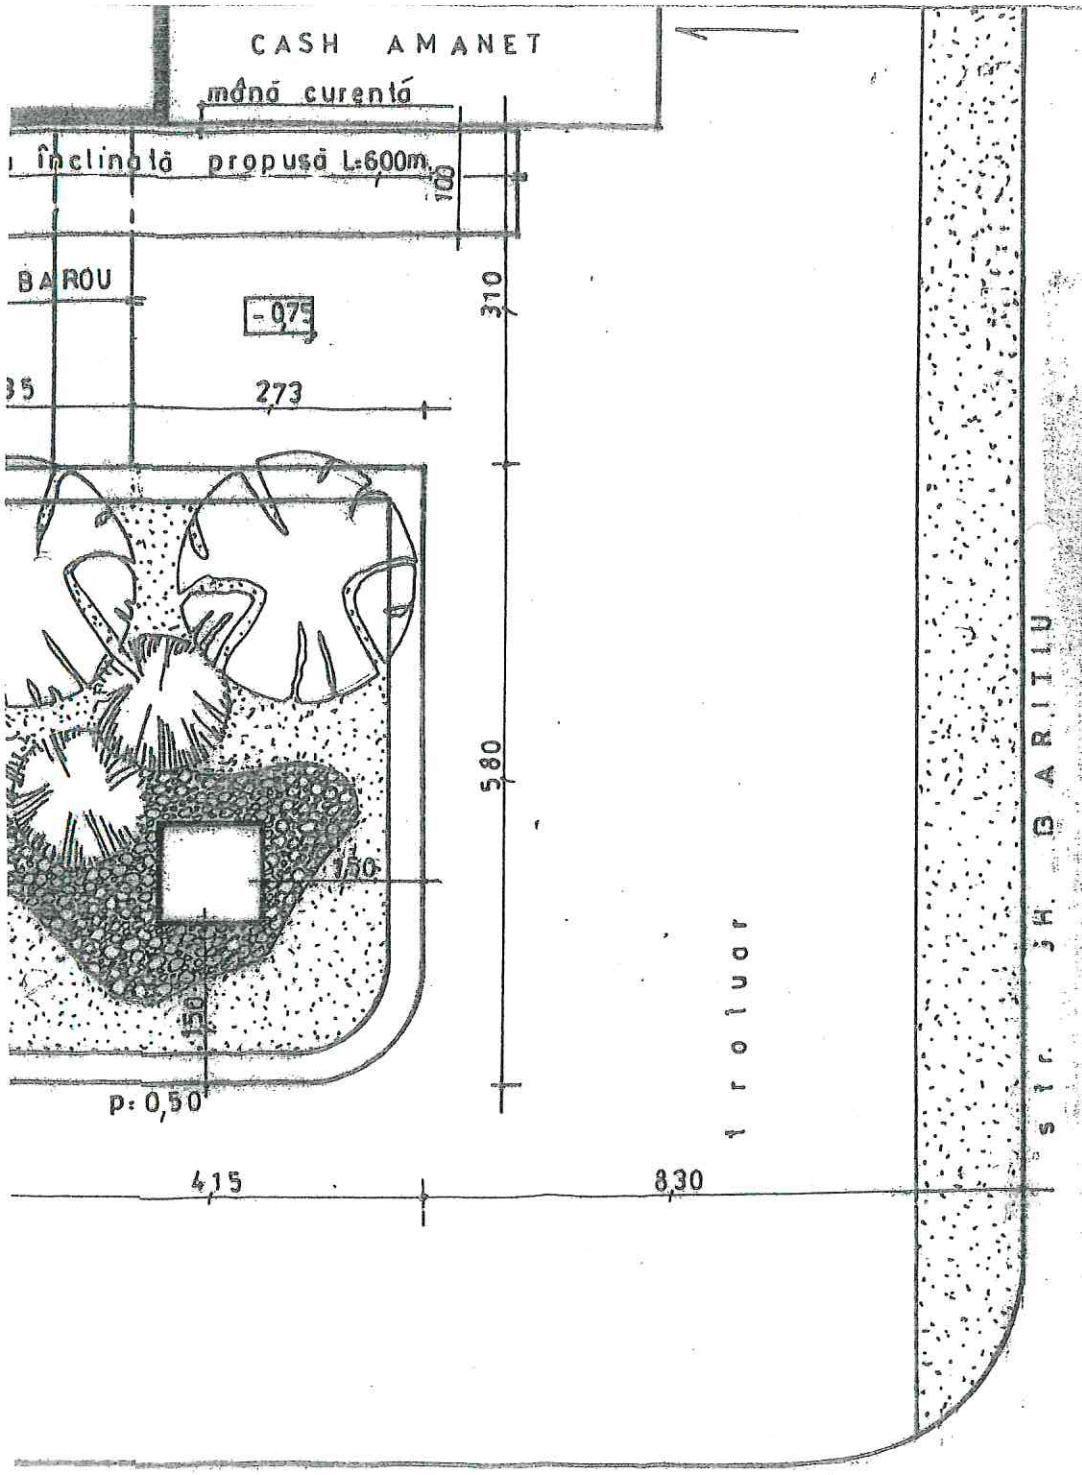
JUDEȚUL DOLJ
PRIMĂRIA MUNICIPIULUI CRAIOVA
PLAN URBANISTIC
Nr. 16456 din 2019
Arhitect șef,

PRIMĂRIA MUNICIPIULUI CRAIOVA
CERTIFICAT DE URBANISM
Nr. ... din 20...
ANEXĂ LA
Arhitect șef

Plan Urbanistic General Craiova

JUDEȚUL DOLJ
PRIMĂRIA MUNICIPIULUI CRAIOVA
PLAN URBANISTIC
Nr. 1615 din 2019
Arhitect șef,

JUDEȚUL DOLJ
PRIMĂRIA MUNICIPIULUI CRAIOVA
ANEXĂ
LA
CERTIFICATUL DE URBANISM
Nr. 201 din 2019
Arhitect



PROPUNERE AMENAJARE

parapet zonă verde-propunere de remodelare și finisare

rampă înclinată propusă pentru accesul persoanelor cu handicap

amplasare bustul DecanuluiDEM. STOENESCU-reales consecutiv în functie 1921-1932 (decedat 1934)- bust din bronz - 300 kg . h=85cm. l=60cm. soclu:100/100/150cm

zonă verde propusă: fundal argintiu-mesteceni și brazi argintii, grup floral și gazon

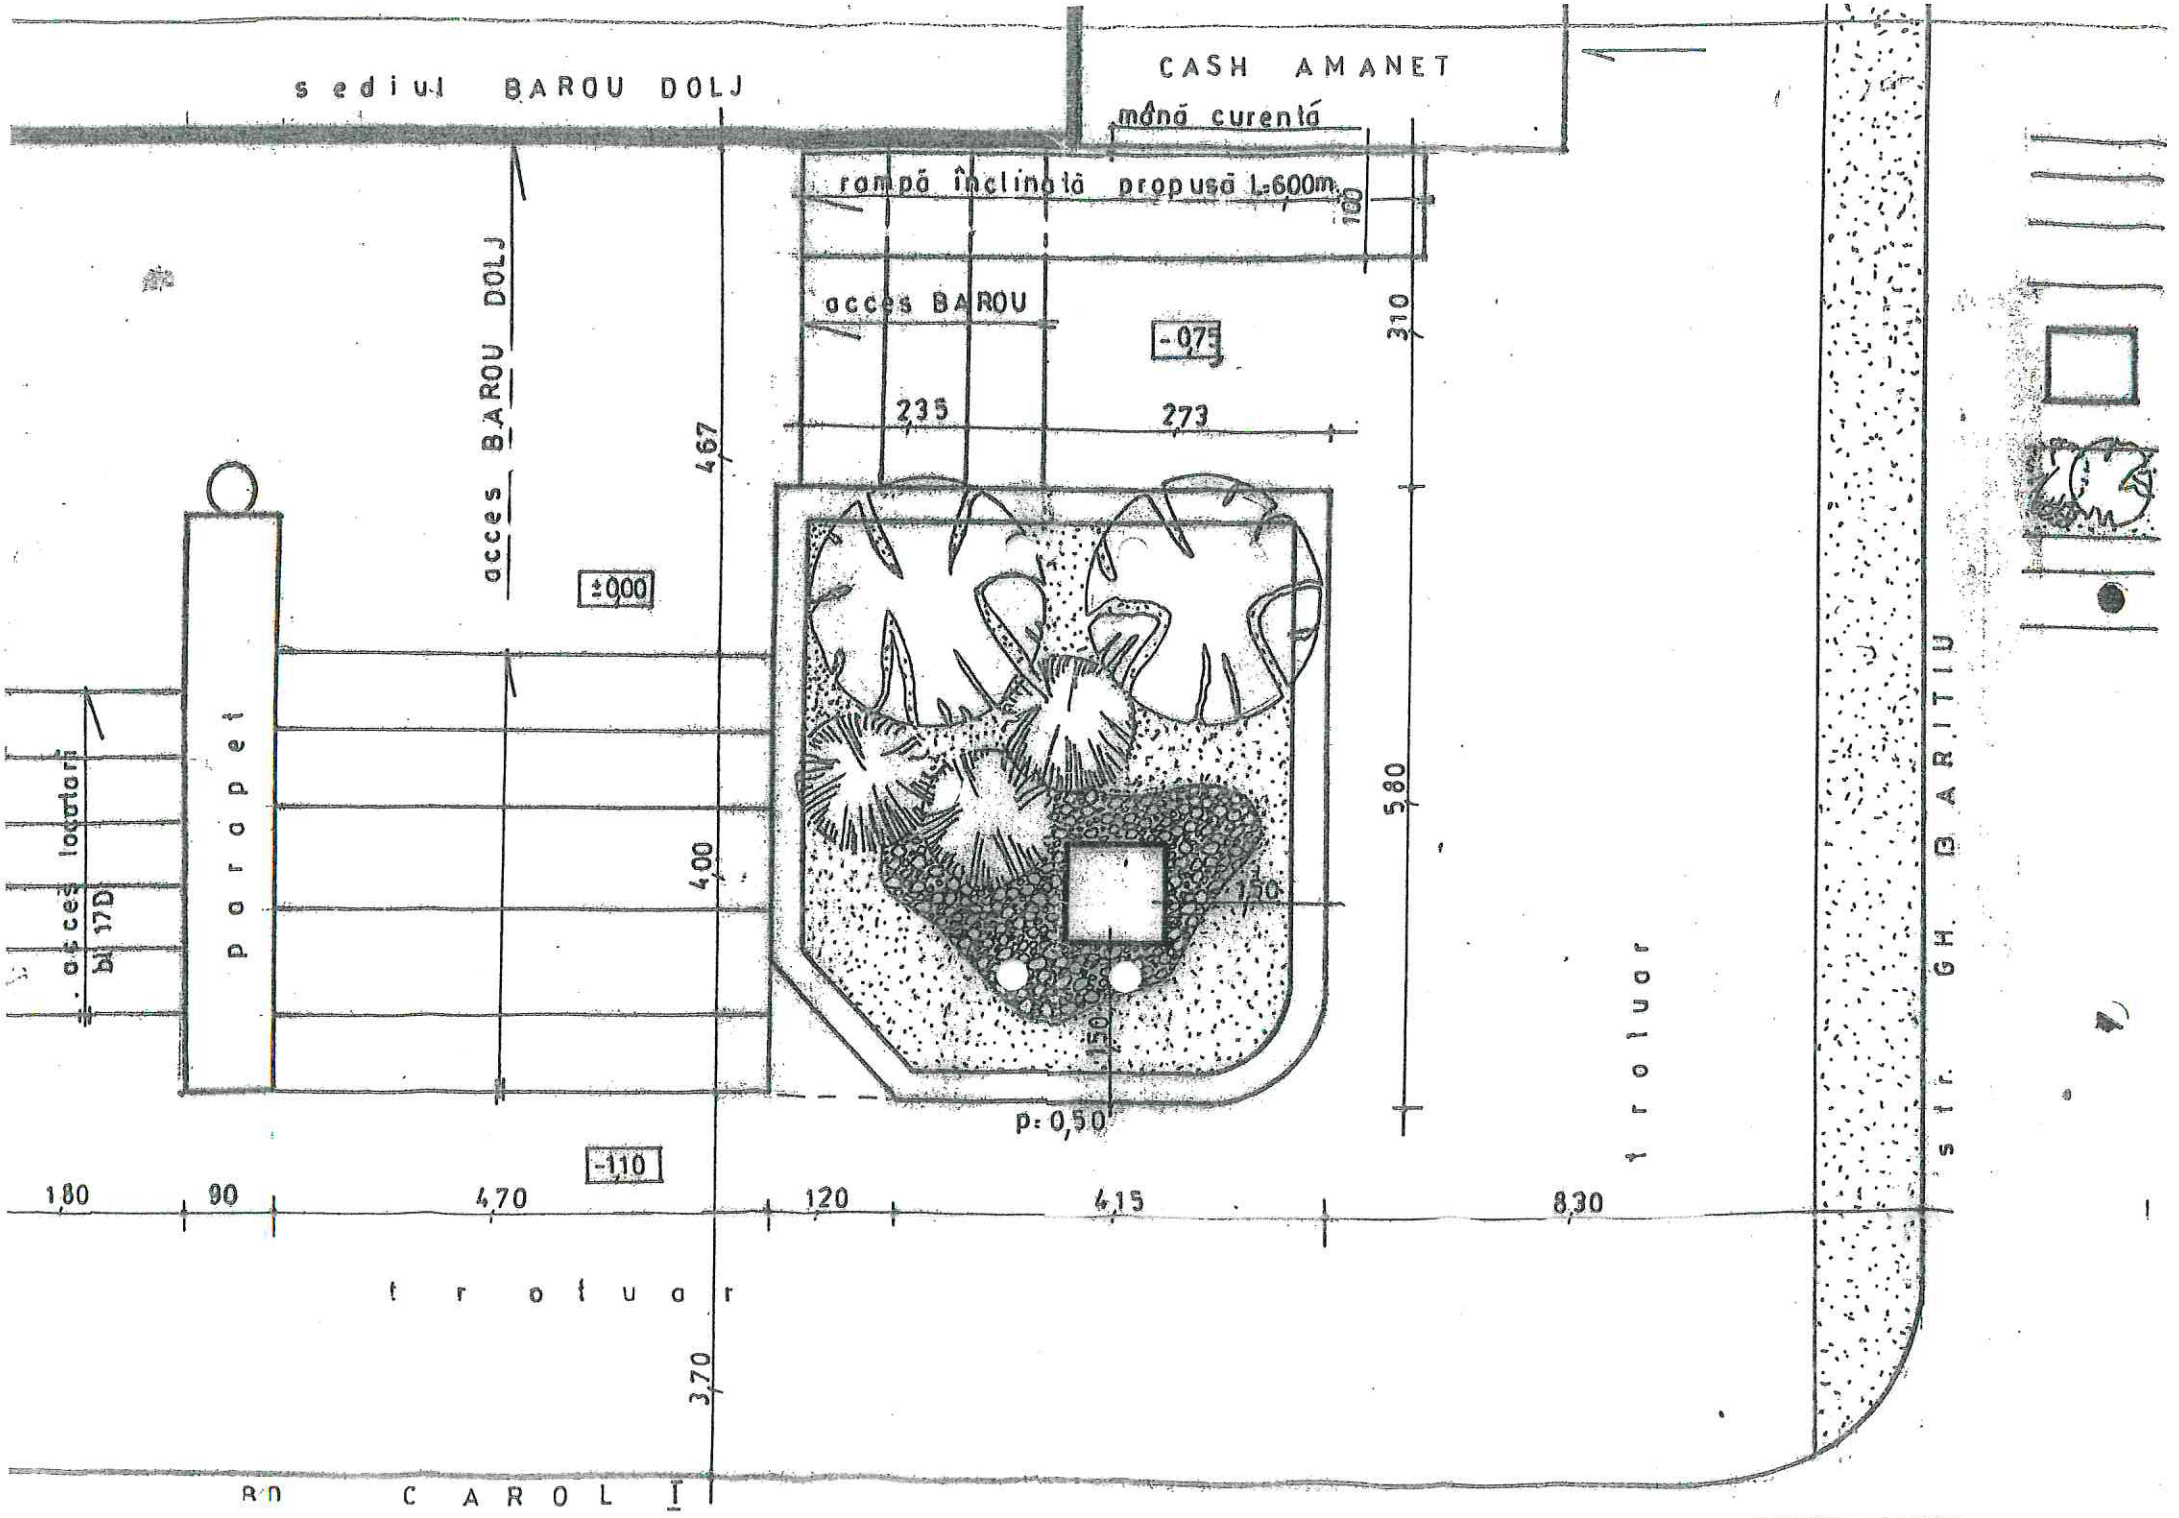
reabilitare trepte și platou de acces la Baroul Dolj

PLAN DE SITUATIE PLATOU ACCES BAROU DOLJ
CRAIOVA BD. CAROL I NR.1 BLOC 17D PARTER

FAZA: CERTIFICAT DE URBANISM

scara 1:50

JUDEȚUL DOLJ
PRIMĂRIA MUNICIPIULUI CRAIOVA
ANEXĂ
LA
CERTIFICATUL DE URBANISM
Nr. 3881 din 20 [illegible]
Arhitect-șef,


sediul BAROU DOLJ
CASH AMANET
mână curentă
rampă înclinată propusă L=600m
100
acces BAROU
-075
310
235
273
acces BAROU DOLJ
467
±000
parapet
acces locatari
bl 17D
4,00
5,80
150
150
p=0,50
-110
180
90
4,70
120
4,15
8,30
trotuar
trotuar
str. GH. BARITIU
3,70
BD CAROL I

Plan Urbanistic General
Craiova

JUDEȚUL DOLJ
PRIMĂRIA MUNICIPIULUI CRAIOVA
PLAN URBANISTIC
Nr. 10415 din 2019
Arhitect șef,

JUDEȚUL DOLJ
PRIMĂRIA MUNICIPIULUI CRAIOVA
ANEXĂ
LA
CERTIFICATUL DE URBANISM
Nr. 870 din 2019
Arhitect șef

Anexa nr. 1

ROMÂNIA
JUDETUL DOLJ
MUNICIPIUL CRAIOVA
Cod de inregistrare fiscala (C.I.F.) 4417214
Str. Calea Bucuresti, Nr. 51 C - Piata Centrala

Seria 69900/2020 Nr.0014257

MODEL 2016 ITL Regim special - 001

Chitanta

PENTRU ÎNCASAREA CREANTELOR BUGETELOR LOCALE

P.F. | P.J. X | NR. ROL NOMINAL UNIC 117682

Codul numeric personal (C.I.F.) 4553658

C.I.F. reprezinta codul de identificare fiscala atribuit potrivit legii, care poate fi: codul numeric personal, numarul de identificare fiscala, codul de inregistrare fiscala sau codul unic de inregistrare, dupa caz.

BAROUL DOLJ
0
ROMANIA, Judetul DOLJ, Municipiul CRAIOVA, Calea BUCURESTI, bl. 17D MEZANIN

form cu

DENUMIREA CREANTEI	CODUL din clasificatia bugetara	SUMELE ÎNCASATE -lei-			
		CREANTE PRINCIPALE CURENTE *)	CREANTE PRINCIPALE RESTANTE **)	ACCESORII	TOTAL
98.3-Taxa ptr.eliberarea Certificatului de Urbanism	RO05TREZ29121160203XXXXX	9.00	0.00	0.00	9.00
TOTAL	x x x	**9.00**	**0.00**	**0.00**	**9.00**

Nouate

*) Obligatii fiscale principale cu termene de plata în anul curent
**) atii fiscale restante la data de 31 decembrie a anului fiscal precedent

DATA ÎNCASARII: 13.01.2020

Casier ANGHEL DORIN CONSTANTIN (semnatura)

- Creantele marcate cu 'x' nu sunt achitate integral -

Chitantele sunt valabile numai daca au aplicat, pe verso, sigiliul autoritatii administratiei publice locale

Anexa nr. 1

ROMÂNIA
JUDETUL DOLJ
MUNICIPIUL CRAIOVA
Cod de inregistrare fiscala (C.I.F.) 4417214
Str. Calea Bucuresti, Nr. 51 C - Piata Centrala

Seria 69900/2020 Nr.0014255

MODEL 2016 ITL Regim special - 001

Chitanta

PENTRU ÎNCASAREA CREANTELOR BUGETELOR LOCALE

P.F. | P.J. X | NR. ROL NOMINAL UNIC 117682

Codul numeric personal (C.I.F.) 4553658

C.I.F. reprezinta codul de identificare fiscala atribuit potrivit legii, care poate fi: codul numeric personal, numarul de identificare fiscala, codul de inregistrare fiscala sau codul unic de inregistrare, dupa caz.

BAROUL DOLJ
0
ROMANIA, Judetul DOLJ, Municipiul CRAIOVA, Calea BUCURESTI, bl. 17D MEZANIN

cu

DENUMIREA CREANTEI	CODUL din clasificatia bugetara	SUMELE ÎNCASATE -lei-			
		CREANTE PRINCIPALE CURENTE *)	CREANTE PRINCIPALE RESTANTE **)	ACCESORII	TOTAL
3-Taxa ptr.eliberarea Certificatului de anism	RO05TREZ29121160203XXXXX	6.00	0.00	0.00	6.00
TOTAL	x x x	**6.00**	**0.00**	**0.00**	**6.00**

Sase lei

bligatii fiscale principale cu termene de plata în anul curent
bligatii fiscale restante la data de 31 decembrie a anului fiscal precedent

DATA ÎNCASARII: 13.01.2020

Casier ANGHEL DORIN CONSTANTIN (semnatura)

- Creantele marcate cu 'x' nu sunt achitate integral -

Chitantele sunt valabile numai daca au aplicat, pe verso, sigiliul autoritatii administratiei publice locale

Anexa nr. 1

ROMÂNIA
JUDETUL DOLJ
MUNICIPIUL CRAIOVA
Cod de inregistrare fiscala (C.I.F.) 4417214
Str. Calea Bucuresti, Nr. 51 C - Piata Centrala

Seria 69900/2020 Nr.0014257

MODEL 2016 ITL Regim special - 001

Chitanta

PENTRU ÎNCASAREA CREANTELOR BUGETELOR LOCALE

P.F. | P.J. X | NR. ROL NOMINAL UNIC 117682

Codul numeric personal (C.I.F.) 4553658

C.I.F. reprezinta codul de identificare fiscala atribuit potrivit legii, care poate fi: codul numeric personal, numarul de identificare fiscala, codul de înregistrare fiscala sau codul unic de înregistrare, dupa caz.

BAROUL DOLJ
0
ROMANIA, Judetul DOLJ, Municipiul CRAIOVA, Calea BUCURESTI, bl. 17D MEZANIN

form cu

DENUMIREA CREANTEI	CODUL din clasificatia bugetara	SUMELE ÎNCASATE -lei-			
		CREANTE PRINCIPALE CURENTE *)	CREANTE PRINCIPALE RESTANTE **)	ACCESORII	TOTAL
98.3-Taxa ptr.eliberarea Certificatului de Urbanism	RO05TREZ29121160203XXXXX	9.00	0.00	0.00	9.00
TOTAL	**x x x**	**9.00**	**0.00**	**0.00**	**9.00**

Neuatei

*) Obligatii fiscale principale cu termene de plata în anul curent
**) Obligatii fiscale restante la data de 31 decembrie a anului fiscal precedent

DATA ÎNCASARII: 13.01.2020

Casier

ANGHEL DORU CONSTANTIN

(semnatura)

- Creantele marcate cu 'x' nu sunt achitate integral -

Chitantele sunt valabile numai daca au aplicat, pe verso, sigiliul autoritatii administratiei publice locale

Anexa nr. 1

ROMÂNIA
JUDETUL DOLJ
MUNICIPIUL CRAIOVA
Cod de inregistrare fiscala (C.I.F.) 4417214
Str. Calea Bucuresti, Nr. 51 C - Piata Centrala

Seria 69900/2020 Nr.0014255

MODEL 2016 ITL Regim special - 001

Chitanta

PENTRU ÎNCASAREA CREANTELOR BUGETELOR LOCALE

P.F. | P.J. X | NR. ROL NOMINAL UNIC 117682

Codul numeric personal (C.I.F.) 4553658

C.I.F. reprezinta codul de identificare fiscala atribuit potrivit legii, care poate fi: codul numeric personal, numarul de identificare fiscala, codul de înregistrare fiscala sau codul unic de înregistrare, dupa caz.

BAROUL DOLJ
0
ROMANIA, Judetul DOLJ, Municipiul CRAIOVA, Calea BUCURESTI, bl. 17D MEZANIN

cu

DENUMIREA CREANTEI	CODUL din clasificatia bugetara	SUMELE ÎNCASATE -lei-			
		CREANTE PRINCIPALE CURENTE *)	CREANTE PRINCIPALE RESTANTE **)	ACCESORII	TOTAL
3-Taxa ptr.eliberarea Certificatului de anism	RO05TREZ29121160203XXXXX	6.00	0.00	0.00	6.00
TOTAL	**x x x**	**6.00**	**0.00**	**0.00**	**6.00**

Sase lei

bligatii fiscale principale cu termene de plata în anul curent
bligatii fiscale restante la data de 31 decembrie a anului fiscal precedent

DATA ÎNCASARII: 13.01.2020

Casier

ANGHEL DORU CONSTANTIN

(semnatura)

- Creantele marcate cu 'x' nu sunt achitate integral -

Chitantele sunt valabile numai daca au aplicat, pe verso, sigiliul autoritatii administratiei publice locale