

MUNICIPIUL CRAIOVA
PRIMARIA MUNICIPIULUI CRAIOVA

PROIECT

HOTĂRÂREA NR. _____
privind cumpărarea (achiziționarea) de către municipiul Craiova a imobilului - teren
situat în municipiul Craiova, str. A.I.Cuza nr.17A

Consiliul Local al Municipiului Craiova, întrunit în ședința ordinară din data de 18.12.2025;

Având în vedere referatul de aprobare nr.404516/2025, raportul nr.404743/2025 al Direcției Patrimoniu și raportul de avizare nr.409050/2025 al Direcției Juridice, Asistență de Specialitate și Contencios Administrativ prin care se propune cumpărarea (achiziționarea) de către municipiul Craiova a imobilului - teren situat în municipiul Craiova, str. A.I.Cuza nr.17A;

În conformitate cu prevederile Legii cadastrului și a publicității imobiliare nr.7/1996, republicată;

În temeiul art.129 alin.2 lit.c, art.139 alin.2, art.154 alin.1 și art.196 alin.1 lit.a din Ordonanța de Urgență a Guvernului nr.57/2019 privind Codul administrativ, cu modificările și completările ulterioare;

HOTĂRĂȘTE:

- Art.1.** Se aprobă cumpărarea (achiziționarea) de către municipiul Craiova a imobilului – teren, în suprafață de 500 mp. din acte si 499 mp.din masuratori, situat în municipiul Craiova, str. A.I.Cuza nr.17A, înscris în Cartea Funciară nr. 222042 Craiova, identificat conform planului de amplasament si delimitare și a planului de incadrare în zona, prevăzute în anexele nr.1 și 2 care fac parte integrantă din prezenta hotărâre.
- Art.2.** Prețul de pornire al negocierii se stabilește pe baza raportului de evaluare care se supune aprobării Consiliului Local al Municipiului Craiova.
- Art.3.** Se împuternicește Primarul Municipiului Craiova să desemneze comisia de negociere și să reprezinte municipiul Craiova la Oficiul de Cadastru și Publicitate Imobiliară Dolj și în fața notarului public, în vederea îndeplinirii condițiilor de publicitate imobiliară prevăzute de lege.
- Art.4.** Cheltuielile ocazionate pentru perfectarea actelor notariale și efectuarea procedurilor de publicitate imobiliară prevăzute de lege vor fi suportate de către municipiul Craiova.
- Art.5.** Primarul Municipiului Craiova, prin aparatul de specialitate: Serviciul Administrație Publică Locală și Relații cu Consiliul Local și Direcția Patrimoniu vor aduce la îndeplinire prevederile prezentei hotarari.

INIȚIATOR,
PRIMAR,
Lia-Olguța VASILESCU

AVIZAT,
SECRETAR GENERAL,
Nicoleta MIULESCU

Referat de aprobare

la Proiectul de hotărâre privind cumpărarea (achiziționarea) de către Municipiul Craiova, a imobilului-teren în suprafață 500 mp din acte și 499 mp din măsurători, situat în Craiova, Str. A. I. Cuza, nr. 17A, înscris Cartea Funciară nr. 222042 UAT Craiova

Prin adresa nr. 400950/27.11.2025 Trandafir Fănel proprietar al imobilului - teren în suprafață de 500 mp din acte și 499 mp din măsurători, situat în Craiova, Str. A. I. Cuza, nr. 17A, (fost Str. A. I. Cuza, FN), înscris Cartea Funciară nr. 222042 UAT Craiova, aduce la cunostința Primăriei Municipiului Craiova că își arată disponibilitatea de a vinde terenul, mai sus menționat, către Municipiul Craiova.

Propunem promovarea proiectului de hotărâre privind: „Cumpărarea (achiziționarea) de către Municipiul Craiova, a imobilului-teren în suprafață de 500 mp din acte și 499 mp din măsurători, situat în Craiova, Str. A. I. Cuza, nr. 17A, înscris Cartea Funciară nr. 222042 UAT Craiova”, În conformitate cu prevederile art. 129 alin. (1), alin. (2) lit. c) și alin. 14 și art. 196 alin. (1) lit. a) din Ordonanța de Urgență nr. 57 din 3 iulie 2019 privind Codul Administrativ, cu modificările și completările ulterioare și în conformitate cu prevederile Legii nr. 7/1996 a cadastrului și publicității imobiliare, republicată.

PRIMAR,
Lia-Olguța Vasilescu

ÎNTOCMIT
DIRECTOR EXECUTIV,
Cristian Ionuț Gâlea
Îmi asum responsabilitatea privind
fundamentarea, realitatea și legalitatea
întocmirii actului oficial
Data:
Semnătura: _____

RAPORT

privind cumpărarea (achiziționarea) de către Municipiul Craiova, a imobilului-teren în suprafață de 500 mp din acte și 499 mp din măsurători, situat în Craiova, Str. A. I. Cuza, nr. 17A, înscris Cartea Funciară nr. 222042 UAT Craiova

Prin referatul de aprobare nr. 404516/2025 al Primarului Municipiului Craiova se propune adoptarea unei hotărâri de consiliu local privind „Cumpărarea (achiziționarea) de către Municipiul Craiova, a imobilului-teren în suprafață de 500 mp din acte și 499 mp din măsurători, situat în Craiova, Str. A. I. Cuza, nr. 17A, înscris Cartea Funciară nr. 222042 UAT Craiova”.

Prin adresa nr. 400950/27.11.2025 Trandafir Fănel proprietar al imobilului - teren în suprafață de 500 mp din acte și 499 mp din măsurători, situat în Craiova, Str. A. I. Cuza, nr. 17A, (fost Str. A. I. Cuza, FN), înscris Cartea Funciară nr. 222042 UAT Craiova, aduce la cunostința Primăriei Municipiului Craiova că își arată disponibilitatea de a vinde terenul, mai sus menționat, către Municipiul Craiova.

Având în vedere cele de mai sus este oportună inițierea unui proiect de hotărâre privind cumpărarea (achiziționarea) de către Municipiul Craiova a imobilului-teren în suprafață de 500 mp din acte și 499 mp din măsurători, situat în Craiova, Str. A. I. Cuza, nr. 17A, înscris Cartea Funciară nr. 222042 UAT Craiova, teren ce este pretabil amenajării unui loc de joacă, a unei parcări supraetajate sau spațiu verde

Totodată facem precizarea că la nivelul Municipiului Craiova există o nevoie acută de locuri de parcare, locuri de joacă pentru copii cât și de zone verzi.

În conformitate cu prevederile art. 129 alin. (1), alin. (2) lit. c) și alin. 14 și art. 196 alin. (1) lit. a) din Ordonanța de Urgență nr. 57 din 3 iulie 2019 privind Codul Administrativ, cu modificările și completările ulterioare și în conformitate cu prevederile Legii nr. 7/1996 a cadastrului și publicității imobiliare, republicată, propunem spre aprobare Consiliului Local al Municipiului Craiova:

1. Cumpărarea (achiziționarea) de către Municipiul Craiova a imobilului-teren în suprafață de 500 mp din acte și 499 mp din măsurători, situat în Craiova, Str. A. I. Cuza, nr. 17A, înscris Cartea Funciară nr. 222042 UAT Craiova, identificat conform planului de amplasament și delimitare – anexa 1 parte integrantă la prezentul raport și planului de încadrare în zonă – anexa 2 parte integrantă la prezentul raport.

2. Prețul de pornire al negocierii va fi stabilit pe baza raportului de evaluare care va fi supus aprobării Consiliului Local al Municipiului Craiova.

3. Împuternicirea Primarului Municipiului Craiova să desemneze comisia de negociere, să reprezinte Municipiul Craiova la O.C.P.I. Dolj și în fața notarului public în

vederea îndeplinirii condițiilor de publicitate imobiliară prevăzute de lege.

4. Cheltuielile ocazionate pentru perfectarea actelor notariale și efectuarea procedurilor de publicitate imobiliară prevăzute de lege vor fi suportate de către Municipiul Craiova.

Director executiv,
Cristian Ionuț GÂLEA

*Îmi asum responsabilitatea privind
realitatea și legalitatea în solidar cu
întocmitorul înscrisului*

Data:

Semnătura:

Șef Serviciu,
Lucian Cosmin MITUCĂ

*Îmi asum responsabilitatea privind
realitatea și legalitatea în solidar cu
întocmitorul înscrisului*

Data:

Semnătura:

Întocmit,

Insp. Bogdan-Marinel APOSTOL

*Îmi asum responsabilitatea privind
realitatea și legalitatea în solidar
cu întocmitorul înscrisului*

Data:

Semnătura:

PLAN DE AMPLASAMENT SI DELIMITARE

TERITORIUL ADM. Craiova
COD. SIRUTA

ADRESA CORPULUI DE PROPRIETATE :

SC. 1 : 500

str. A.I. Cuza , FN , Craiova , jud. Dolj.

NUMAR CADASTRAL PROVIZORIU 15592

NUMELE SI PRENUMELE PROPRIETARULUI :

Florescu Trufka

ADRESA : str. Rovine , nr . 37 , Craiova , judetul Dolj
Florescu Tanase

ADRESA : str. Rovine , nr . 31 , Craiova , judetul Dolj

Anexa 1




Planul de amplasament
corespunde cu posesia
in posesie

Sistem de proiectie Stereo 1970

Oficiul Național de Cadastru, Geodezie și Cartografie Oficiul Județean de cadastru, geodezie și cartografie Nr. de inregistrare 22.123, data 14.07.2003 Verificat și recepționat Consilier MARIA BĂSEȘ
--

Intocmit : ing. Panduru Petre

Data : 03.07.2003

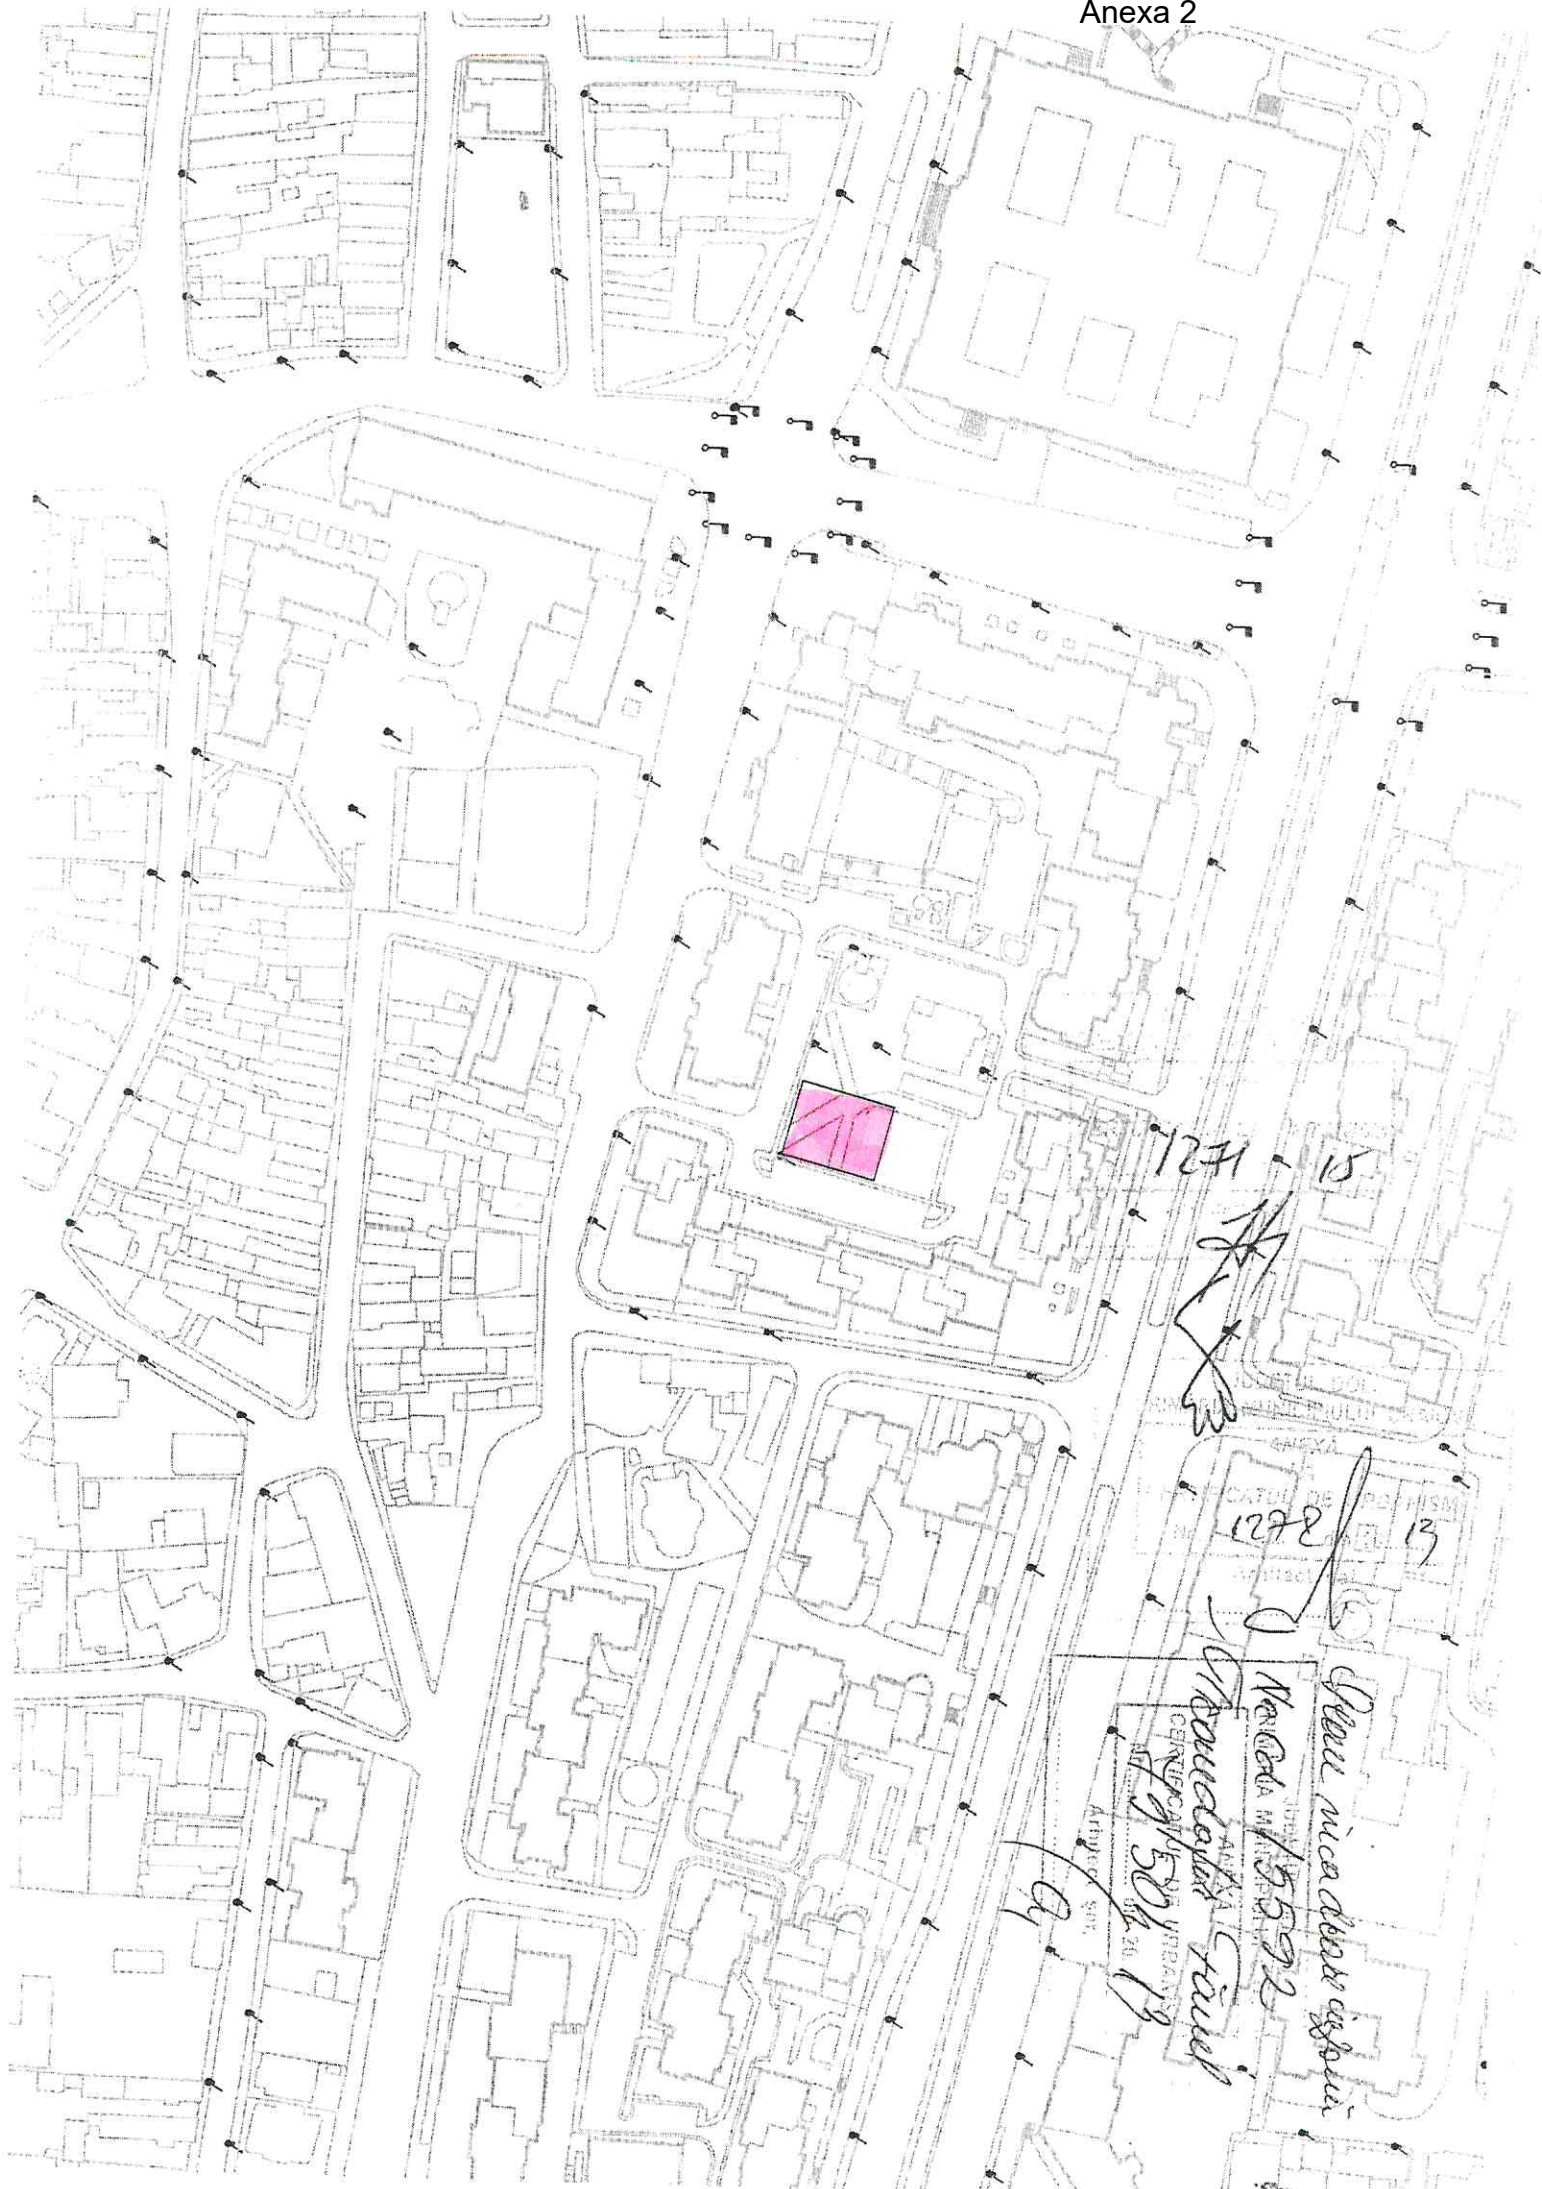

MUNICIPIUL CRAIOVA

PRIMARIA MUNICIPIULUI CRAIOVA

Directia Juridica, Asistenta de Specialitate si Contencios Administrativ

Nr. 409050/05.12.2025

RAPORT DE AVIZARE

Având în vedere:

- Referatul de aprobare nr. 404516/2025
- Raportul Direcției Patrimoniu nr. 404743/2025
- În conformitate cu prevederile art. 129 alin. (1), alin. (2) lit. c) și alin. 14 și art. 196 alin. (1) lit. a) din Ordonanța de Urgență nr. 57 din 3 iulie 2019 privind Codul Administrativ, cu modificările și completările ulterioare și în conformitate cu prevederile Legii nr. 7/1996 a cadastrului și publicității imobiliare, republicată
- Potrivit Legii nr.514/2003 privind organizarea si exercitarea profesiei de consilier juridic.

AVIZAM FAVORABIL

propunerea privind supunerea spre aprobare Consiliului Local al Municipiului Craiova :

1.Cumpărarea (achiziționarea) de către Municipiul Craiova a imobilului-teren în suprafață de 500 mp din acte și 499 mp din măsurători, situat în Craiova, Str. A. I. Cuza, nr. 17A, înscris Cartea Funciară nr. 222042 UAT Craiova, identificat conform planului de amplasament și delimitare – anexa 1 parte integrantă la prezentul raport și planului de încadrare în zonă – anexa 2 parte integrantă la prezentul raport.

2. Prețul de pornire al negocierii va fi stabilit pe baza raportului de evaluare care va fi supus aprobării Consiliului Local al Municipiului Craiova.

3. Împuternicirea Primarului Municipiului Craiova să desemneze comisia de negociere, să reprezinte Municipiul Craiova la O.C.P.I. Dolj și în fața notarului public în vederea îndeplinirii condițiilor de publicitate imobiliară prevăzute de lege.

4. Cheltuielile ocazionate pentru perfectarea actelor notariale și efectuarea procedurilor de publicitate imobiliară prevăzute de lege vor fi suportate de către Municipiul Craiova.

**Director Executiv,
Ovidiu Mischianu**

Îmi asum responsabilitatea privind realitatea
si legalitatea in solidar cu intocmitorul in scrisului
Semnatura:

**Intocmit,
Cons.jur.Nicoleta Bedelici**

Imi asum responsabilitatea privind legalitatea actului
administrativ
Semnatura:

NR: 400950
DATA: 27/11/2025
COD: 18B4DA
PRIMARIA MUN. CRAIOVA

În atenția: Direcției Patrimoniu/ Serviciul Achiziții și Administrare Imobiliară

email:

Stimați reprezentanți ai Primăriei Municipiului Craiova,

Vă adresez prezenta solicitare pentru a vă aduce la cunoștință disponibilitatea mea de a vinde un teren aflat în proprietatea mea și situat în: **Craiova, str. Alexandru Ioan Cuza, nr. 17A, Dolj, nr cadastral 222042.**

Prin prezenta, vă rog să-mi comunicați dacă Primăria Municipiului Craiova are interesul de achiziționa acest imobil, în vederea unor eventuale proiecte publice, extinderi, investiții sau lucrări de utilitate publică.

Pun la dispoziție, la cerere:

- extras CF
- plan de amplasament
- acte de proprietate
- fotografii și alte informații tehnice.

Vă rog să-mi transmiteți răspunsul dumneavoastră în scris, la adresa menționată sau pe email.

Vă multumesc anticipat pentru timpul acordat.

Data: 27.11.2025

Semnătura:

170026 / 081125

CONTRACT DE VÂNZARE-CUMPĂRARE

Subsemnații

Jud. Dolj, pe de o parte și 1
domiciliul în

Jud. Dolj și

TRANDAFIR FĂNEL,

Jud. Dolj, pe de altă parte, declarăm că vindem domnului
cu domiciliul în

Jud. Dolj, terenul intravilan, proprietatea noastră, situat
în Craiova, Str. Alexandru Ioan Cuza nr. 17A (fost Str. Alexandru Ioan Cuza Nr. fn),
Jud. Dolj, în suprafață de 500 mp., înscris în Cartea Funciară a localității Craiova,
număr cadastral provizoriu 15592, cu următorii vecini: la Nord - Teren Primărie pe
distanța de 20,00 m., la Est - Alee betonată bl. M10 pe distanța de 25,00 m., la Sud -
Alee betonată bl. M14 pe distanța de 19,94 m., la Vest - Teren Primărie pe distanța
de 25,00 m., cu precizarea că din măsurători a reieșit suprafața de 499,23 mp.

Menționăm că au fost îndeplinite prevederile art. 30 alin. 3 din Normele
Metodologice de aplicare a Legii 50/1991 privind autorizarea executării lucrărilor
de construcții, aprobate prin Ordinul 1943/2001 al MLPTL, conform Certificatului
de urbanism nr. 3848/22.12.2003, emis de Primăria Municipiului Craiova.

Stăpânim terenul ce se înstrăinează în indiviziune, astfel: eu,
cota indiviză de 1/2 prin reconstituirea dreptului de proprietate, în baza Legii nr.
18/1991 și a Legii nr. 1/2000, conform Titlului de proprietate nr. 2934/08.10.2003,
eliberat de Comisia județeană pentru stabilirea dreptului de proprietate asupra
terenurilor, iar noi, cota indiviză de
1/2 prin moștenire de la defunctul nostru tată conform
Certificatului de moștenitor nr. 80/05.12.2003, eliberat în dosar succesoral nr.
88/2003 de Biroul Notarului Public Papa Eugenia, coroborat cu titlul de proprietate
menționat mai sus, intabulate în Cartea Funciară a localității Craiova.

Prezenta vânzare are la bază Contractul de promisiune bilaterală de
vânzare-cumpărare autentificat sub nr. 2402/05.12.2003 de Biroul Notarului Public
Papa Eugenia - Craiova.

Noi, vânzătorii, cunoscând prevederile art. 292 Cod Penal, privind falsul în
declarații, declarăm: terenul ce se înstrăinează nu este grevat de sarcini și servituți,
nu a ieșit din circuitul civil, nu este ipotecat în favoarea vreunei bănci sau terțe
persoane, nu a mai fost înstrăinat anterior prin acte autentice, nu face obiectul
vreunui litigiu pe rol la instanțele judecătorești, în sensul art. 15 alin. 1 din Legea
54/1998 privind circulația juridică a terenurilor private, înțelegând să-l garantăm pe
cumpărător împotriva oricăror evicțiuni parțiale sau totale și să exonerăm notarul
public care instrumentează actul. -----

Prețul vânzării este în sumă de 350.000.000 lei (trei sute cincizeci milioane
lei), pe care noi, vânzătorii l-am primit în întregime de la cumpărător până azi, data
autentificării prezentului contract. -----

Transmiterea de drept și de fapt a proprietății terenului descris mai sus se face
către cumpărător cu începere de azi, data autentificării prezentului act. -----

Subsemnatul TRANDAFIR FĂNEL declar că am cumpărat terenul descris mai
sus, am plătit prețul vânzării, știu că acesta a fost dobândit de vânzători în modul
arătat mai sus, că nu este grevat de sarcini și servituți, că nu a ieșit din circuitul

civil, înțelegând să-l dobândesc în lipsa extrasului de Carte Funciară și fără ca prin aceasta să-i eliberez pe vânzători de garanția pentru evicțiune prevăzută de articolul 1337 Cod Civil, precum și de eventualele sarcini ce pot apare ulterior. -----

Eu, cumpărătorul, prin mandatar declar că am luat cunoștință de condițiile prevăzute în certificatul de urbanism nr. 3848/22.12.2003 -----

Noi, părțile contractante declarăm că ni s-a precizat de către notarul public că, nedeclararea prețului real al vânzării atrage nulitatea absolută a contractului în conformitate cu art. 6 din O.G. nr. 12/98, de asemenea am luat cunoștință de prevederile Lg. 87/94, cu privire la evaziunea fiscală. -----

Noi, părțile contractante, declarăm că am citit prezentul contract și suntem de acord cu conținutul lui, iar eu, cumpărătorul accept prezenta vânzare pe riscul meu, în lipsa certificatului de evidență fiscală cu valoare de impozitare -----

Tehnoredactat în 7 exemplare de Biroul Notarului Public PAPA EUGENIA, cu sediul în Craiova, Str. popa Șapcă nr. 2, Bl. B, Sc. 3, Ap. 1, Jud. Dolj.

VÂNZĂTORI,

CUMPĂRĂTOR,



Oficiul de Cadastru și Publicitate Imobiliară DOLJ
Biroul de Cadastru și Publicitate Imobiliară Craiova

**EXTRAS DE CARTE FUNCİARĂ
PENTRU INFORMARE**

Carte Funciară Nr. 222042 Craiova

Nr. cerere	322564
Ziua	26
Luna	11
Anul	2025
Cod verificare	100197705027



A. Partea I. Descrierea imobilului

TEREN Intravilan

Nr. CF vechi: 32876
Nr. cadastral vechi: 15592

Adresa: Jud. Dolj, UAT Craiova, Loc. Craiova, Str A.I. Cuza

Nr. Crt	Nr. cadastral Nr. topografic	Suprafața* (mp)	Observații / Referințe
A1	222042	Din acte: 500 Masurata: 499	

B. Partea II. Proprietari și acte

Înscrieri privitoare la dreptul de proprietate și alte drepturi reale		Referințe
362 / 14/01/2004		
Contract De Vanzare-Cumparare nr. aut. nr. 2529/2003 emis de NP Papa E.;		
B1	Intabulare, drept de PROPRIETATE, dobandit prin Conventie, cota actuala 1/1 1) TRANDAFIR FANEL , necasatorit OBSERVATII: (provenita din conversia CF 32876)	A1

C. Partea III. SARCINI .

Inscrieri privind dezmembrămintele dreptului de proprietate, drepturi reale de garanție și sarcini	Referințe
NU SUNT	


Anexa Nr. 1 La Partea I

Teren

Nr cadastral	Suprafața (mp)*	Observații / Referințe
222042	Din acte: 500 Masurata: 499	

* Suprafața este determinată în planul de proiecție Stereo 70.

DETALII LINIARE IMOBIL

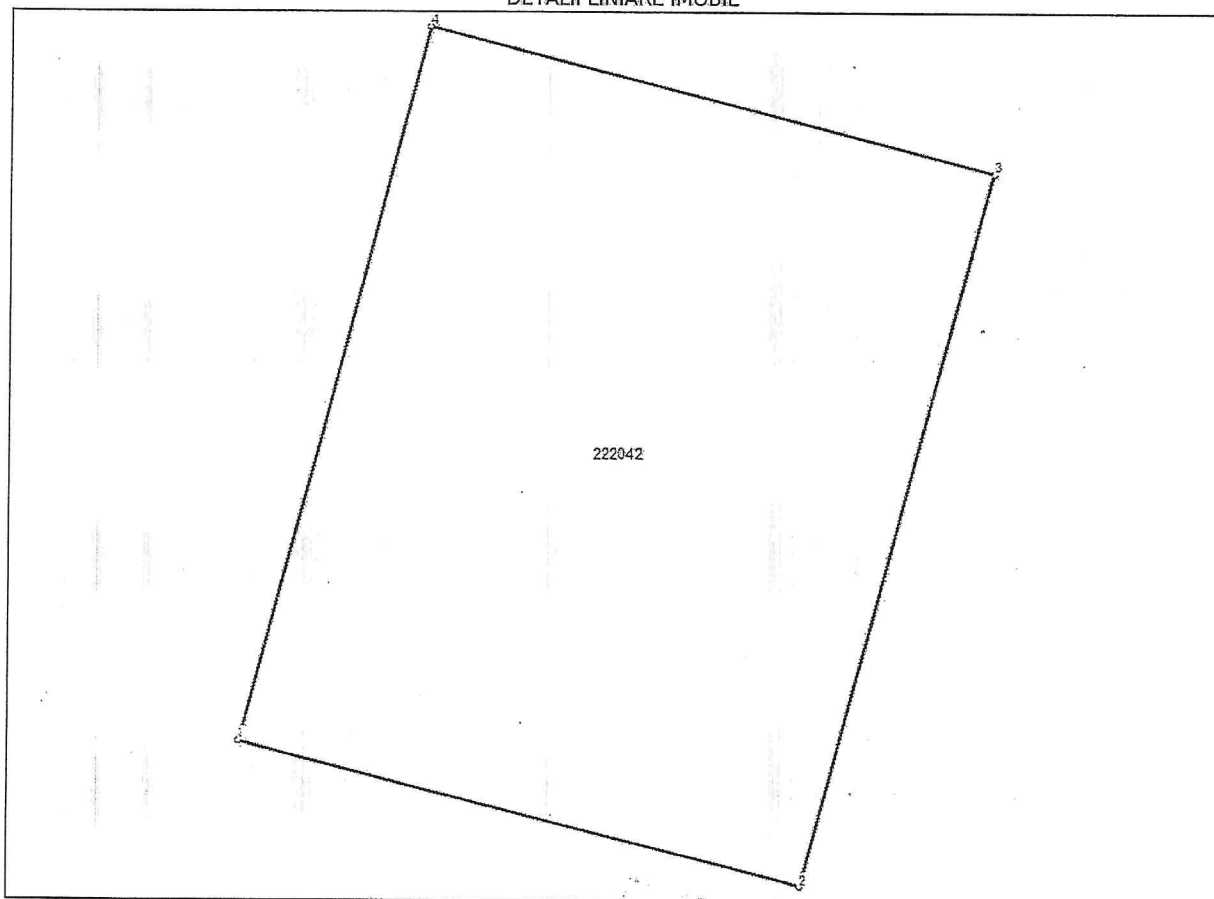

Date referitoare la teren

Nr Crt	Categorie folosință	Intra vilan	Suprafața (mp)	Tarla	Parcelă	Nr. topo	Observații / Referințe
1	curți constructii	DA	499	-	-	-	

Lungime Segmente

1) Valorile lungimilor segmentelor sunt obținute din proiecție în plan.

Punct început	Punct sfârșit	Lungime segment (** (m)
1	2	19.936
2	3	24.996
3	4	20.002
4	1	25.009

** Lungimile segmentelor sunt determinate în planul de proiecție Stereo 70 și sunt rotunjite la 1 milimetru.

*** Distanța dintre puncte este formată din segmente cumulate ce sunt mai mici decât valoarea 1 milimetru.

Extrasul de carte funciară generat prin sistemul informatic integrat al ANCPI conține informațiile din cartea funciară active la data generării. Acesta este valabil în condițiile prevăzute de art. 7 din Legea nr. 455/2001, coroborat cu art. 3 din O.U.G. nr. 41/2016, exclusiv în mediul electronic, pentru activități și procese administrative prevăzute de legislația în vigoare. Valabilitatea poate fi extinsă și în forma fizică a documentului, fără semnătură olografă, cu acceptul expres sau procedural al instituției publice ori entității care a solicitat prezentarea acestui extras.

Verificarea corectitudinii și realității informațiilor conținute de document se poate face la adresa **www.ancpi.ro/verificare**, folosind codul de verificare online disponibil în antet. Codul de verificare este valabil 30 de zile calendaristice de la momentul generării documentului.

Data și ora generării,

26/11/2025, 12:55

Acest document se eliberează gratuit pentru proprietarii imobilelor. Pentru alți solicitanți, costul extrasului este de 25 de lei la ghișeu, respectiv 20 de lei dacă este obținut online prin platforma <http://epay.ancpi.ro>

**MUNICIPIUL CRAIOVA
PRIMARIA MUNICIPIULUI CRAIOVA
CERTIFICAT DE NOMENCLATURA STRADALA**

Nr. 2142 din 27/05/2013

Ca urmare a cererii adresate de: TRANDAFIR Fănel cu
domiciliul în jud. Dolj Municipiul Craiova Strada
înregistrată

CERTIFICĂ:

Imobilul situat la adresa: Strada Alexandru Ioan Cuza, nr. fn
figurează în Nomenclatorul Străzilor Municipiului Craiova la adresa:
Strada Alexandru Ioan Cuza nr. 17A

Teren în suprafață de 500mp din acte și 499,23mp din măsurători cu nr.cd.15592.
Imobil fără acces direct la una din străzile cuprinse în Nomenclatorul Străzilor din Municipiul Craiova.

p. Arhitect Șef,
Elena Riza

Șef Serviciu
Stela Mihaela Ene

Intocmit,
expert Cristinela Lavinia Cimpeanu

Achitat taxa de: 10 lei cu chitanța nr.: 615-158-0045 din 07.06.2013

Nota: Prezentul certificat nu constituie titlu de proprietate și nu conferă această calitate

FP-34-03.ver03

Către,
Primăria Craiova,
Doamnei Primar Lia Olguța Vasilescu

Stăruie 1058 / ...
SP
25.09.2025
[Signature]



NR: 319412
DATA: 24/09/2025
COD: 138212
PRIMĂRIA MUN. CRAIOVA

R. Găleă
26.09.2025
[Signature]

Vă aducem la cunoștință următoarele:

Proprietarii care locuiesc în blocurile M9A, M9B, M8A, M8B și M7 din strada Calea București, blocurile M6A, M6B din strada Carol I, blocurile M5, Patria (52 ap), M14A, M14B, M13 din strada A.I. Cuza și blocurile M10, M11, M12 din strada N. Bălcescu situate pe perimetrul unui teren care cuprinde spații verzi, arbori, loc de joacă pentru copii, alei, bănci etc. **nu sunt de acord cu desființarea acestui părculeț și cu distrugerea spațiului verde din următoarele considerente:**

- În afara parcului din incinta Teatrului Național „Marin Sorescu” și a părculețului descris mai sus, în zona noastră nu există alte spații verzi, care sunt vitale pentru sănătatea oamenilor.
- În timpul anotimpului de vară, atunci când temperaturile sunt destul de ridicate (35 - 40 grade), părculețul nostru constituie singura zonă de refugiu pentru persoanele în vârstă și copii din zonele limitrofe, fiind ocupat până noaptea târziu.
- Locul de joacă amenajat este folosit permanent de copii care locuiesc în blocurile menționate mai sus, dar și de copii aflați în apropierea zonei noastre.
- Legislația europeană și națională protejează spațiile verzi sub toate aspectele și interzice construirea de imobile pe acestea, în zonele urbane.
- După cum bine se știe, spațiile verzi au rolul de a contribui la micșorarea gradului de poluare a atmosferei, care la ora actuală, în Craiova, sunt mult reduse ca număr și suprafață.
- Considerăm că acțiunea de distrugere a acestora, sub diferite pretexte, fără a se gândi la pericolul pe care îl prezintă poluarea pentru locuitorii Craiovei, nu fac decât să crească șansele de îmbolnăvire ale cetățenilor.

[Signature]

În speranța implicării în rezolvarea acestei probleme, vă mulțumim!

Mulțumiri pentru întreținerea, amenajarea locului de joacă, toaletarea copacilor și curățenia părculețului.

Cât despre băncile care ne-au fost luate de pe spațiul îngrădit, sperăm să fie readuse.

Cu deosebită considerație,
membrii Asociațiilor de Proprietari din zona cinematografului Patria:

Asociația de proprietari Patria 1, președinte Mircea Marian



Asociația de proprietari Patria, președinte Ciobanu Ion



Asociația de proprietari Bloc M11, președinte Rababoc Doina



Asociația de proprietari Bloc M12, președinte Fabian Ileana




Asociația de proprietari Bloc M8 A, președinte Stanca Maria



Asociația de proprietari Bloc M14 A, președinte Șerban Carmen



Asociația de proprietari Bloc M6 A, președinte Mărculescu Ion

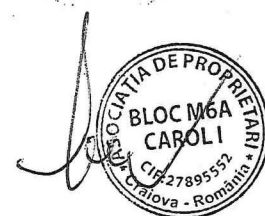

Asociația de proprietari Bloc M7, președinte Petrescu Mihai



Asociația de proprietari Patria A+B, președinte Moina Marian



Asociația de proprietari Bloc M10, președinte
Stoian Nicu

