


PLAN URBANISTIC ZONAL
REACTUALIZARE P.U.Z.
ROMANESCU - HIPODROM

INCADRARE IN TERITORIU
sc. 1:15000

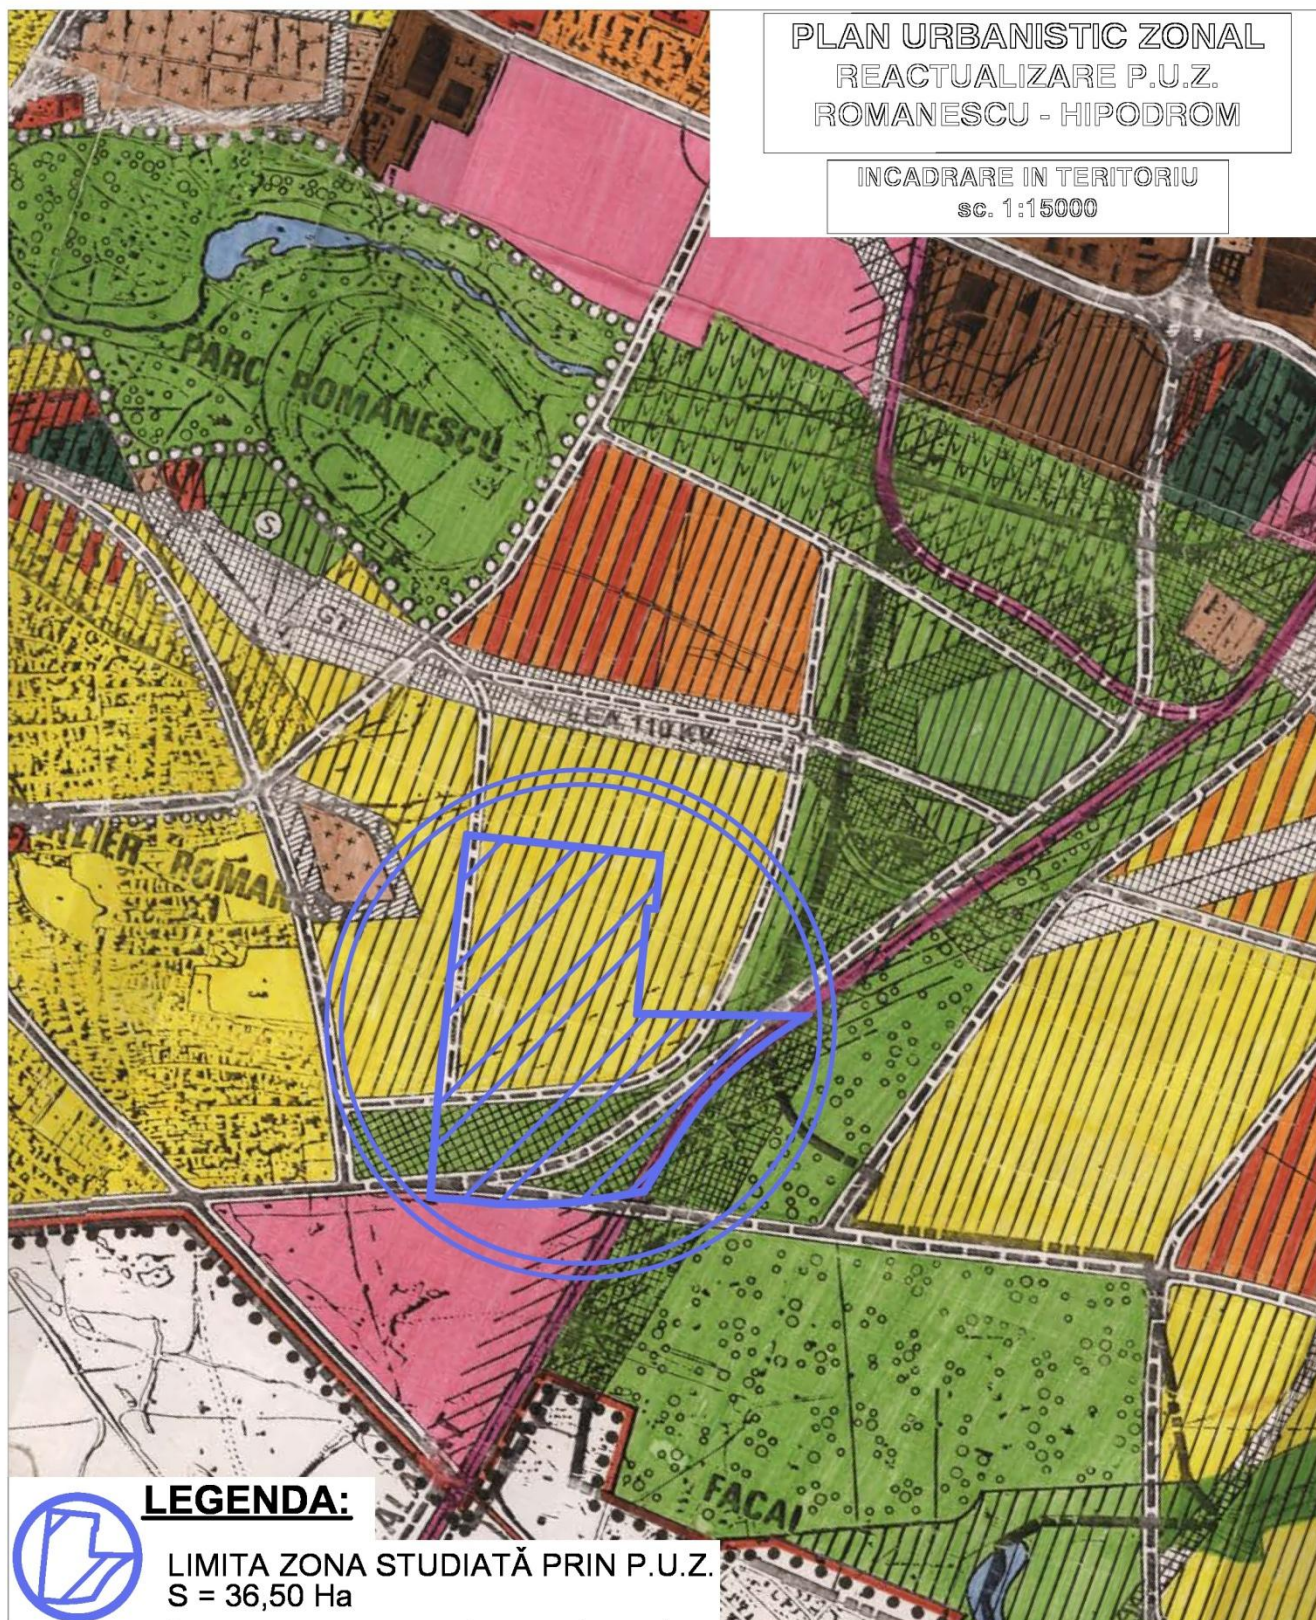


LEGENDA:

LIMITA ZONA STUDIATĂ PRIN P.U.Z.
S = 36,50 Ha

VERIFICATOR/ EXPERT		NUME:	SEMNATURA:	CERINTA:	REFERAT / EXPERTIZA NR. DATA:	
S.C. D.U.A. PROIECT S.R.L.					BENEFICIAR	
					MUNICIPIUL CRAIOVA prin PRIMAR-LIA OLGUTA VASILESCU	
					TITLU PROIECT	
ARHITECTURA:		NUME:	SEMNATURA:	Scara: 1:15000	REACTUALIZARE P.U.Z. ROMANESCU - HIPODROM Zona: str. Prelungirea Bechetului, str. Genistilor, str. Artileriei si str. Antiaeriana	
SEF PROIECT:		ARH. POLIZU BOGDANA				
PROIECTAT:		ARH. BONDREA ANDREI		Data: Noiembrie 2014	Faza: P.U.Z.	
DESENAT:		ARH. BONDREA ANDREI			Plansa nr. 01	
					INCADRARE IN TERITORIU	

PLAN URBANISTIC ZONAL
REACTUALIZARE P.U.Z.
ROMANESCU - HIPODROM

INCADRARE PE SUPOORT
AEROFOTOGRAFIC
sc. 1:2000

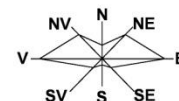

LEGENDA:


--- LIMITA ZONA STUDIATĂ PRIN P.U.Z.
S = 36,50 Ha

VERIFICATOR/ EXPERT	NUME:	SEMNAȚURA:	CERINȚA:	REFERAT / EXPERTIZĂ NR. DATA:
S.C. D.U.A. PROIECT S.R.L.				BENEFICIAR MUNICIPIUL CRAIOVA prin PRIMAR-LIA OLGUTA VASILESCU
ARHITECTURA:	NUME:	SEMNAȚURA:	Scara:	TITLU PROIECT REACTUALIZARE P.U.Z. ROMANESCU - HIPODROM
PROIECTAT:	ARH. BONDREA ANDREI		Data: Noiembrie 2014	TITLU PLANȘĂ
DESENAT:	ARH. BONDREA ANDREI			INCADRARE PE SUPOORT AEROFOTOGRAFIC
				Proiect nr. 108.06/2019
				Faza: P.U.Z.
				Planșa nr. 01a


Sursa Google Earth

PLAN URBANISTIC ZONAL REACTUALIZARE P.U.Z. ROMANESCU - HIPODROM

SITUATIA EXISTENTA
sc. 1:1000

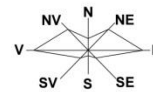

**PARCELARE
P.U.Z. "PARC ROMANESCU-HIPODROM"
PROIECT NR.6234/1995**

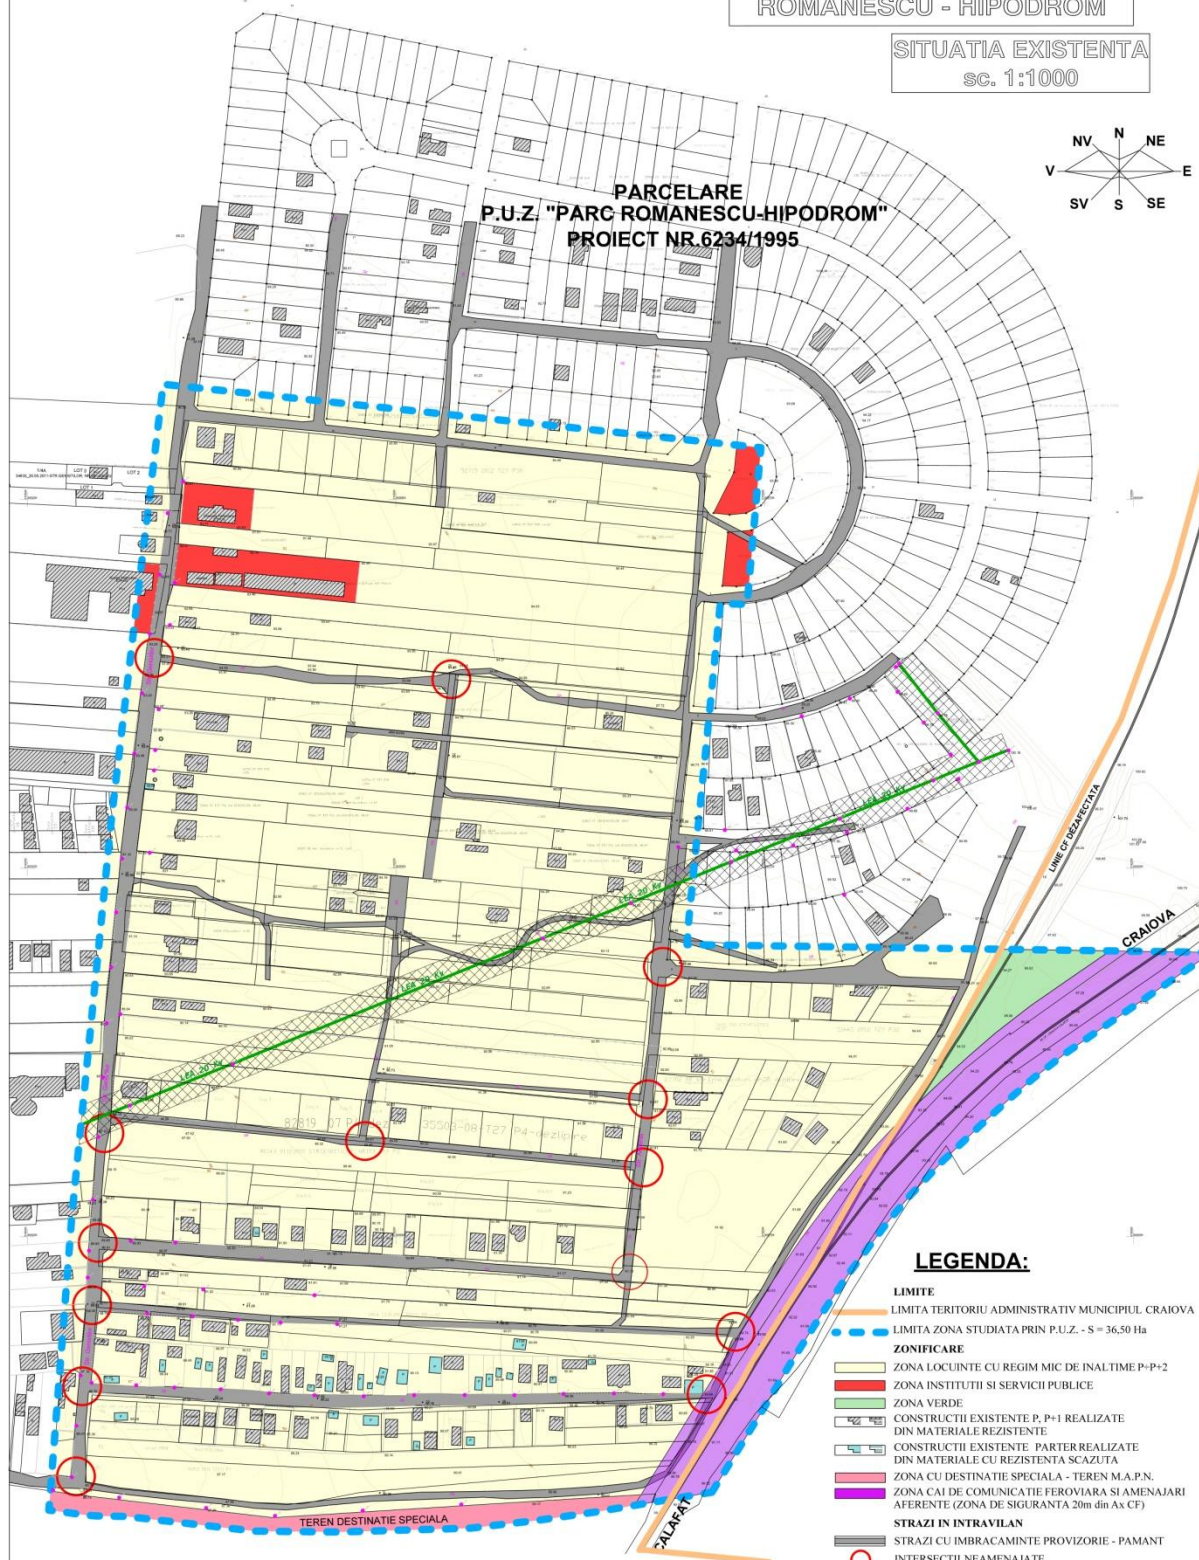

LEGENDA:

LIMITE

LIMITA ZONA STUDIATA PRIN P.U.Z. - S = 36.50 Ha

CARE

	ZONA LOCUINTE CU REGIM MIC DE INALTIME P+P+2
	ZONA INSTITUTI SI SERVICII PUBLICE
	ZONA VERDE
	CONSTRUCTII EXISTENTE P. P+1 REALIZATE DIN MATERIALE REZISTENTE
	CONSTRUCTII EXISTENTE. PARTER REALIZATE DIN MATERIALE CU REZISTENTA SCAZUTA
	ZONA CU DESTINATIE SPECIALA - TEREN M.A.P.N.
	ZONA CAI DE COMUNICATIE FERROVIARA SI AMENAJARI AFERENTE (ZONA DE SIGURANTA 20m din Ax CF)


STRAZI IN INTRAVILAN

STRAZI CU IMBRACAMINTE PROVIZORIE - PAMANT
INTERSECTII NEAMENAJATE
CULOARE TEHNICE / TRASEE T.E.
LINIE ELECTRICA AERIANA 20KV
PROPUSA PENTRU DEVIERE


DISFUNCTIONALITATI

[illegible][illegible][illegible][illegible][illegible]

REGLEMENTARI URBANISTICE
sc. 1:1000

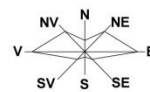

PARCELARE
P.U.Z. "PARC ROMANESCU-HIPODROM"
PROIECT NR.6234/1995

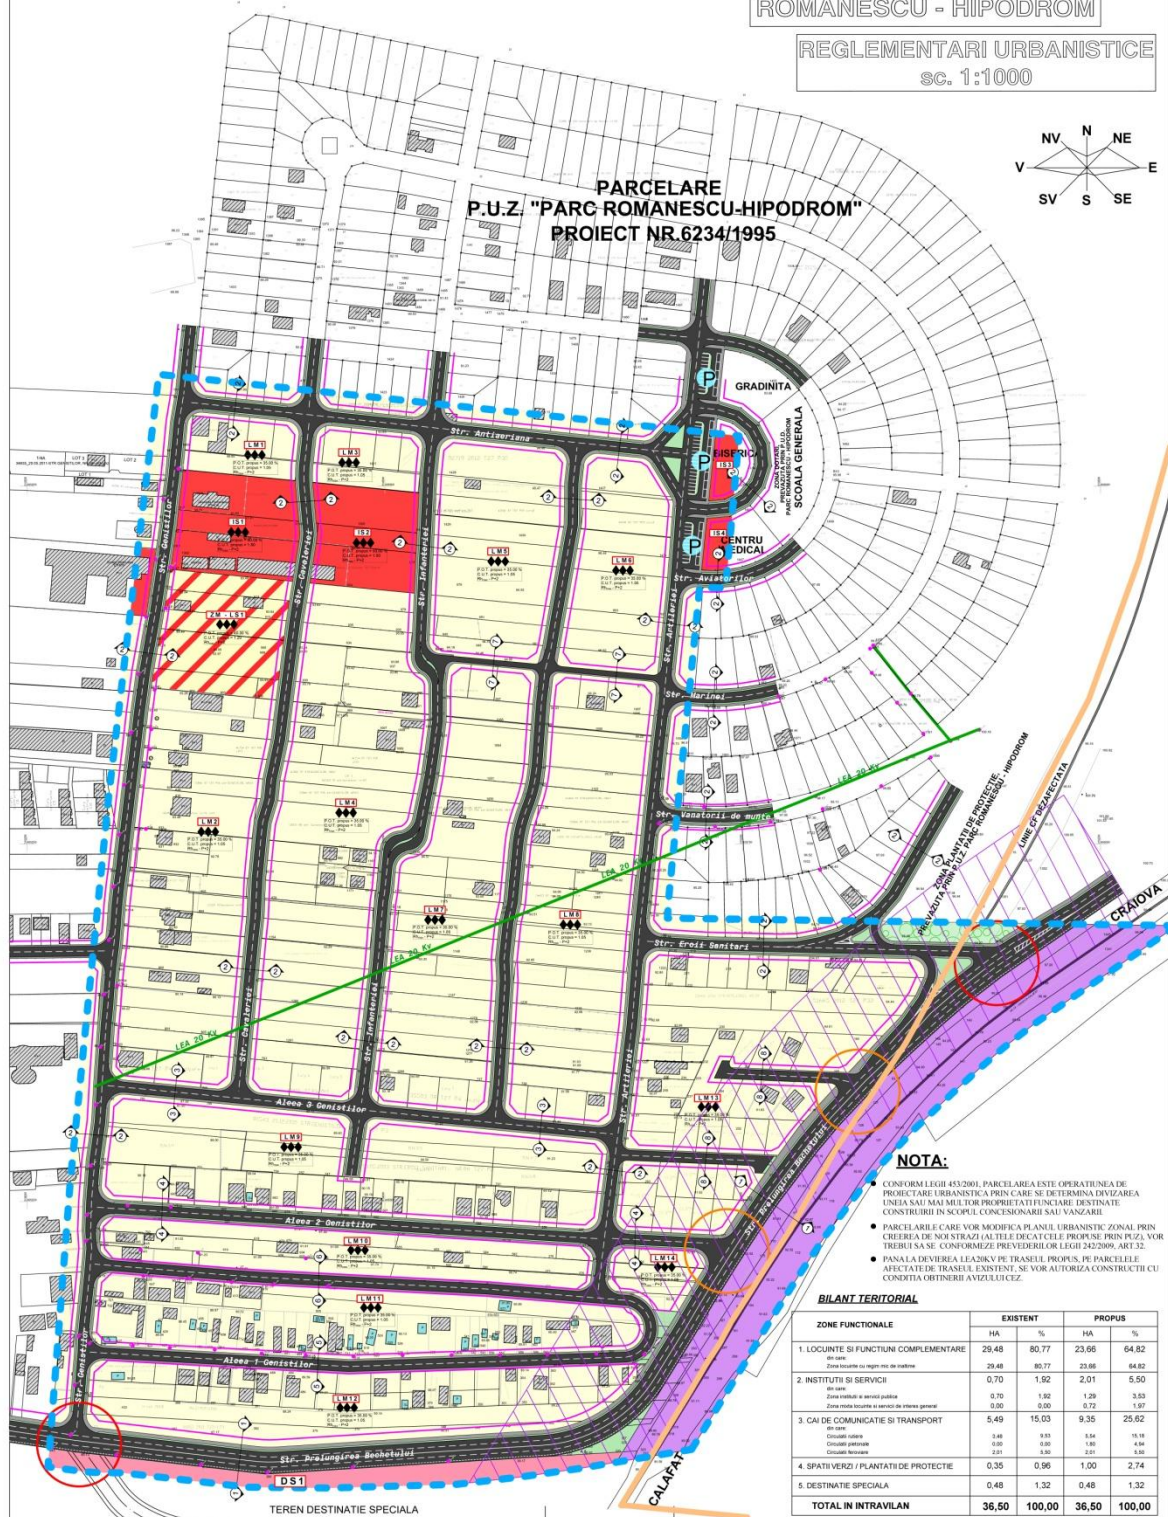

NOTA:

- CONFORM LEGII 453/2001, PARCELAAREA ESTE OPERATIUNEA DE PROIECTARE URBANISTICA PRIN CARE SE DETERMINA DIVIZAREA UNUI SAU MAI MULOR PROPRIETATI URBANE DESTINATE CONSTRUIRII IN SCOPUL CONCESIONARI SAU VANZARII.
- PARCELAAREA CARE VOR MODIFICA PLANUL URBANISTIC ZONAL PRIN CREIEREA DE NOI STRAZI ALTELE DECAT CELE PROPUSE, PRIN PUZU, VOR TREBUI SA SE CONFORMEZE PREVEDERILOR LEGII 242/2009, ART. 32.
- PANALA DEVIEREA LEAD20KV PE TRASEUL PROPUIS, PE PARCELELE AFECTATE DE TRASEUL EXISTENT, SE VOR AUTORIZA CONSTRUCII CU CONDITIA OBTINERII AVIZULUI.


BILANT TERRITORIAL

ZONE FUNCTIONALE	EXISTENT		PROPUȘ	
	HA	%	HA	%
TOTAL IN INTRAVILAN	36,50	100,00	36,50	100,00

LEGENDA:

- [illegible]

SPRE ZONA REZIDENTIALA MALU MARE

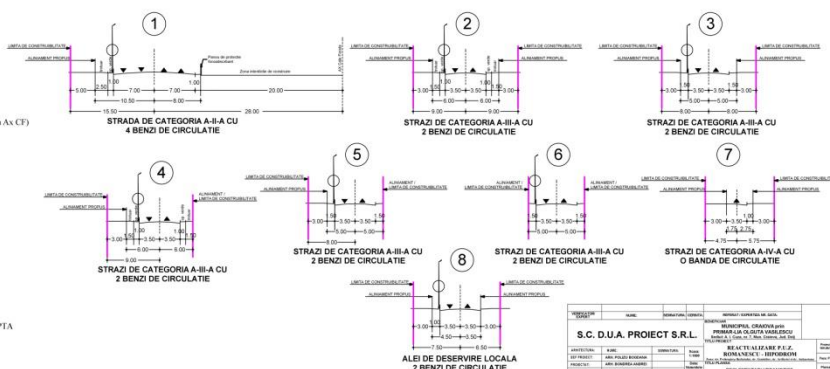[illegible]

