

SITUATIA EXISTENTA


SC. 1:1000

ELABORARE P.U.Z. PENTRU CONSTRUIRE IMOBIL P+3E CU
DESTINATIA DE SALA DE FITNESS SI IMPREJMUIRE TEREN
Adresa: str. Dr. Dimitrie Gerota, nr. 18B, Mun. Craiova, Jud. Dolj

SITUATIA EXISTENTA

LEGENDA:

- LIMITE**
- LIMITA ZONA STUDIATA PRIN P.U.Z. - S = 21,940.00 m²
 - TEREN CE A GENERAT DOC. P.U.Z. - S = 400.00 m²
- ZONIFICARE**
- ZONA DE LOCUINTE COLECTIVE
CU REGIM DE INALTIME P+3-10 → P.O.T._{max} = 20.00%
C.U.T._{max} = 2.20
 - ZONA CU FUNCTIUNI COMPLEXE
DE INTERES PUBLIC SI SERVICII
DE INTERES GENERAL → P.O.T._{max} = 70.00%
C.U.T._{max} = 4.00
 - ZONA SPATII VERZI
 - CONSTRUCTII EXISTENTE
- STRAZI IN INTRAVILAN**
- STRAZI CU IMBRACAMINTE DEFINITIVA
 - TRASEE PIETONALE

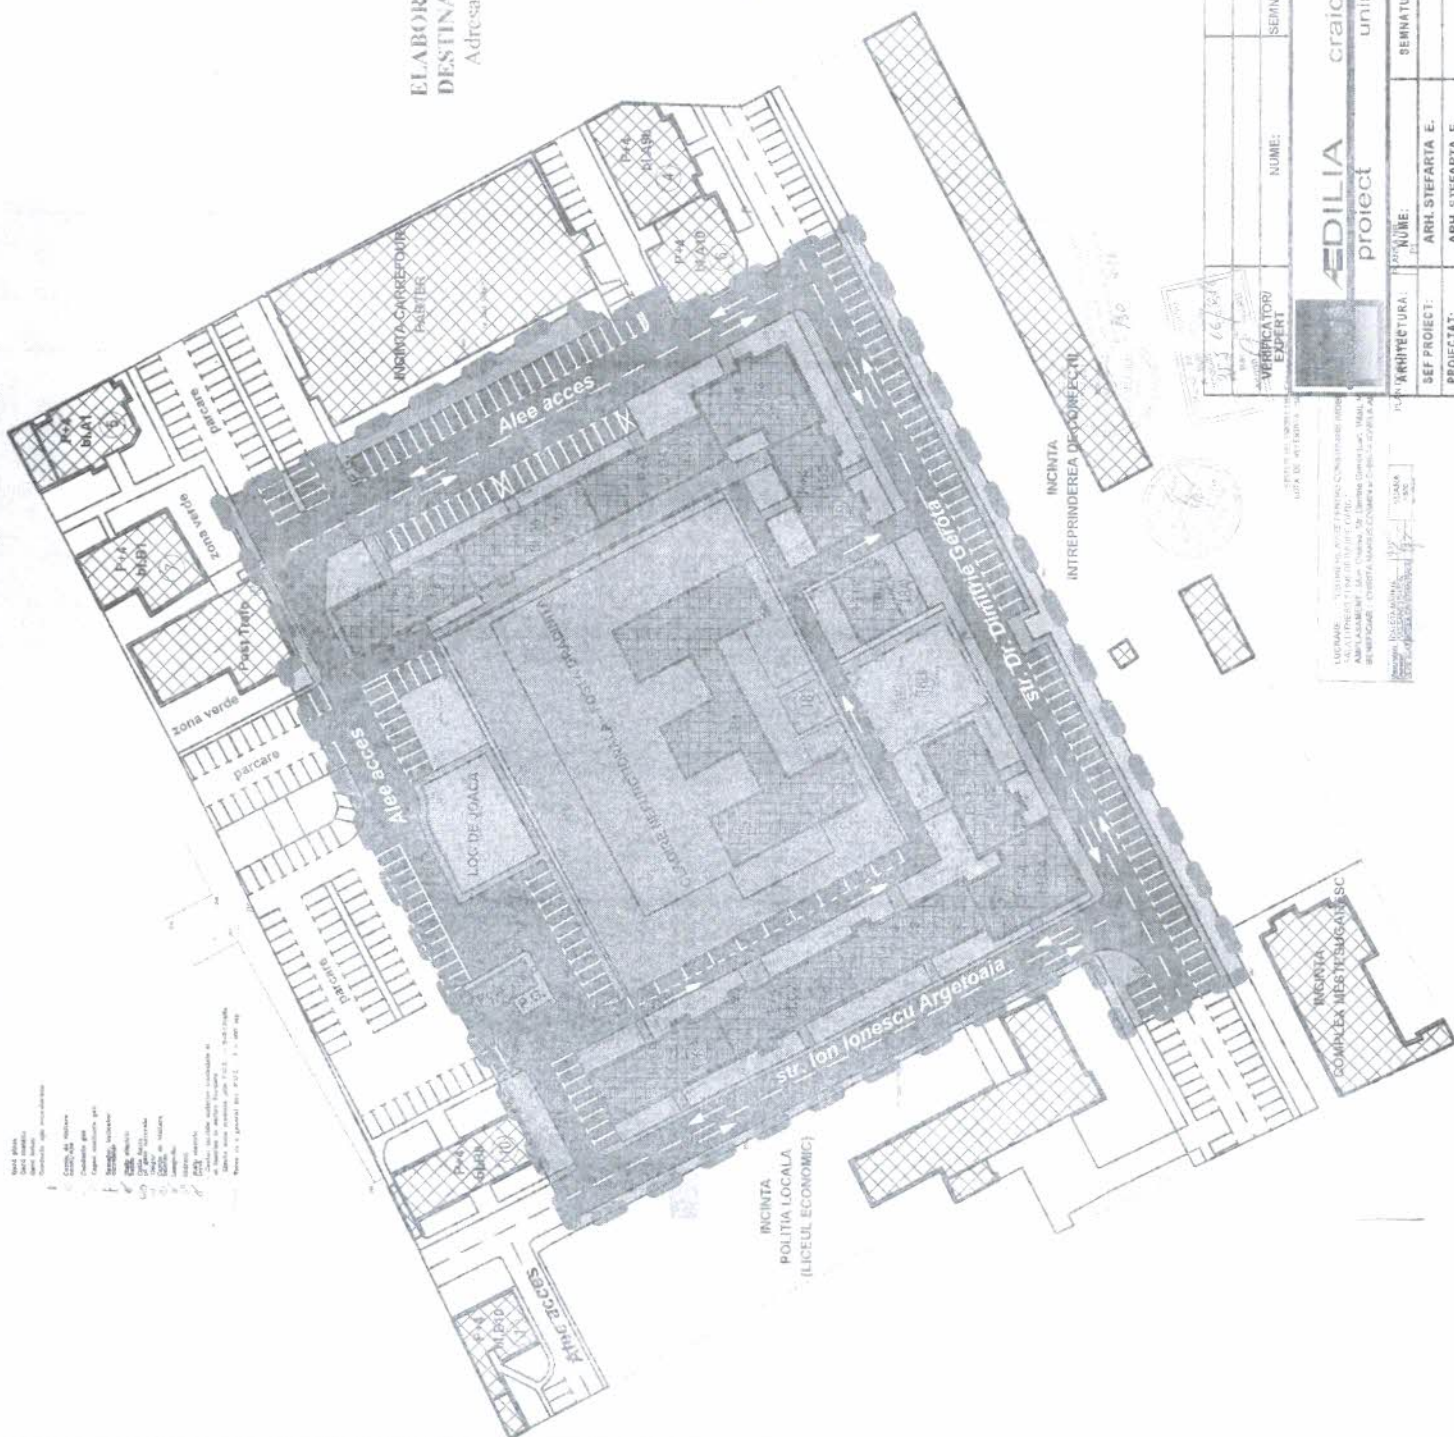


EDILIA craiova, dolj
proiect unirii, nr. 196

VERIFICATOR/EXPERT: Nume: SEMNATURA: CERINTA: REFERAT / EXPERTIZA NR. DATA: BENEFICIAR: CHIRITA MARIUS-COSMIN SI CHIRITA IONELA-ADELINA

TITLU PROIECT: P.U.Z. - RECONFIGURARE URBANISTICA ZONA STR. DR. DIMITRIE GEROTA - STR. ION IONESCU ARGETOIA GENERAT DE INVESTITIA "CONSTRUIRE IMOBIL P+3E CU DESTINATIA DE SALA DE FITNESS SI IMPREJMUIRE TEREN" Adresa: str. Dr. Dimitrie Gerota, nr. 18B, Mun. Craiova, Jud. Dolj

SCARA: 1:1000
DATA: Martie 2016
PROIECTAT: ARH. STEFARTIA E.
DESENAT: ING. ROGOJINA M.

Proiect nr. 1770015
Faza: P.U.Z.
Planşa nr. 2

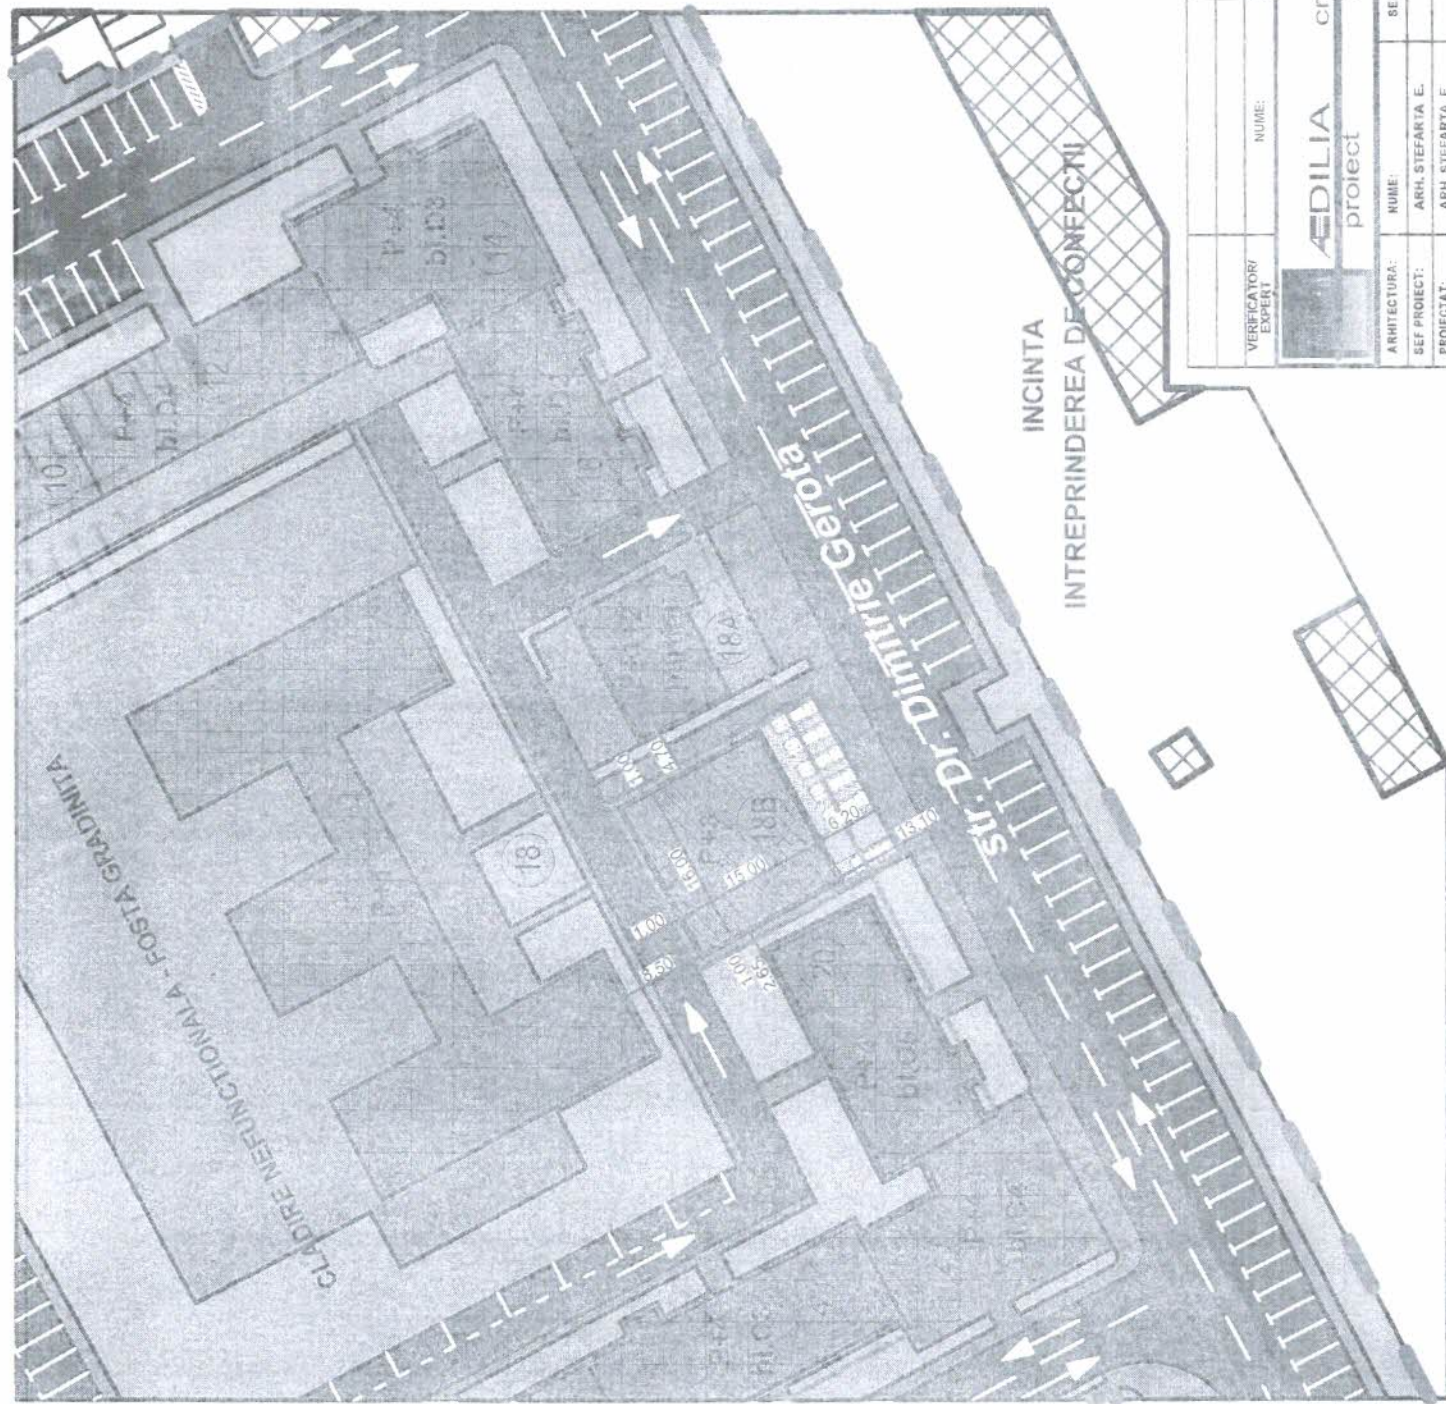


PROPUNERE MOBILARE URBANISTICA
(Investitie ce a generat doc. PUZ)
sc. 1:500

ELABORARE P.U.Z. PENTRU CONSTRUIRE IMOBIL P+3E
CU DESTINATIA DE SALA DE FITNESS SI IMPREJMUIRE TEREN
Adresa: str. Dr. Dimitrie Gerota, nr. 18B, Mun. Craiova, Jud. Dolj

LEGENDA:

- Teren proprietate CHIRITA MARIUS-COSMIN si CHIRITA IONELA-ADELINA
S = 400,00 m² din acte
S = 400,00 m² din masuratori
- Construcție propusa P+3E cu destinatia de sala de fitness
Sc= 240,00 m²
Sdesf = 960,00 m²
- IMPREJMUIRE PROPUSA L_{TOTALA}=62,40 ml
6 locuri de parcare amenajate in incinta
- DALE INIERBATE din care spatiu verde = 50%
S=141,40 mp
- CIRCULATII PIETONALE S=18,60 mp
- P.O.T. existent = 0,00 %
C.U.T. existent = 0,00 %
P.O.T. propus = 60,00 %
C.U.T. propus = 2,40 %

VERIFICATORI/EXPERTI	NUME:	Semnatura:	CERINTA:	REFERAT/EXPERTIZA NR. DATA:
BENEFICIARI				
CHIRITA MARIUS-COSMIN si CHIRITA IONELA-ADELINA				
Domiciliul: Str. Dr. Dim. Gerota, nr. 18B, Mun. Craiova, Jud. Dolj				
TITLUL PROIECT: PUZ - RECONSTRUIRE SI AMPLASARE A IMOBIL P+3E CU DESTINATIA DE SALA DE FITNESS SI IMPREJMUIRE TEREN				
Adresa: Str. Dr. Dimitrie Gerota, nr. 18B, Mun. Craiova, Jud. Dolj				
TITLUL PLANSA: PROPUNERE MOBILARE URBANISTICA (Investitie ce a generat doc. PUZ)				
ARHITECTURA:	NUME:	Scara:	PROIECT NR. 1172015	
SEF PROIECT:	ARH. STEFANIA E.	1:500	Faza: P.U.Z.	
PROIECTAT:	ARH. STEFANIA E.	Data:	Planşa nr. 6	
DESENAT:	ING. ROGOJINA M.	Marie	2016	

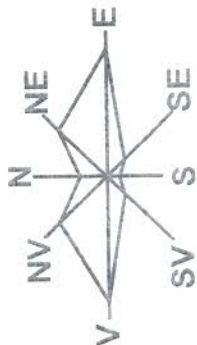

PROPRIETATEA ASUPRA TERENURILOR

SC. 1:1000


ELABORARE P.U.Z. PENTRU CONSTRUIRE IMOBIL P+3E CU
DESTINATIA DE SALA DE FITNESS SI IMPREJUIRE TEREN

Adresa: str. Dr. Dimitrie Gerota, nr. 18B, Mun. Craiova, Jud. Dolj

PROPRIETATEA ASUPRA TERENURILOR

LEGENDA:

- LIMITE**
- LIMITA ZONA STUDIATA PRIN P.U.Z. - S = 21.940,00 m²
 - • • • • TEREN CE A GENERAT DOC. P.U.Z. - S = 400,00 m²
- a) DOMENIUL PUBLIC**
- TERENURI DIN DOMENIUL PUBLIC AL MUNICIPIULUI CRAIOVA
- b) PROPRIETATE PRIVATA**
- TERENURI PROPRIETATE PRIVATA PERSOANELOR FIZICE SAU JURIDICE

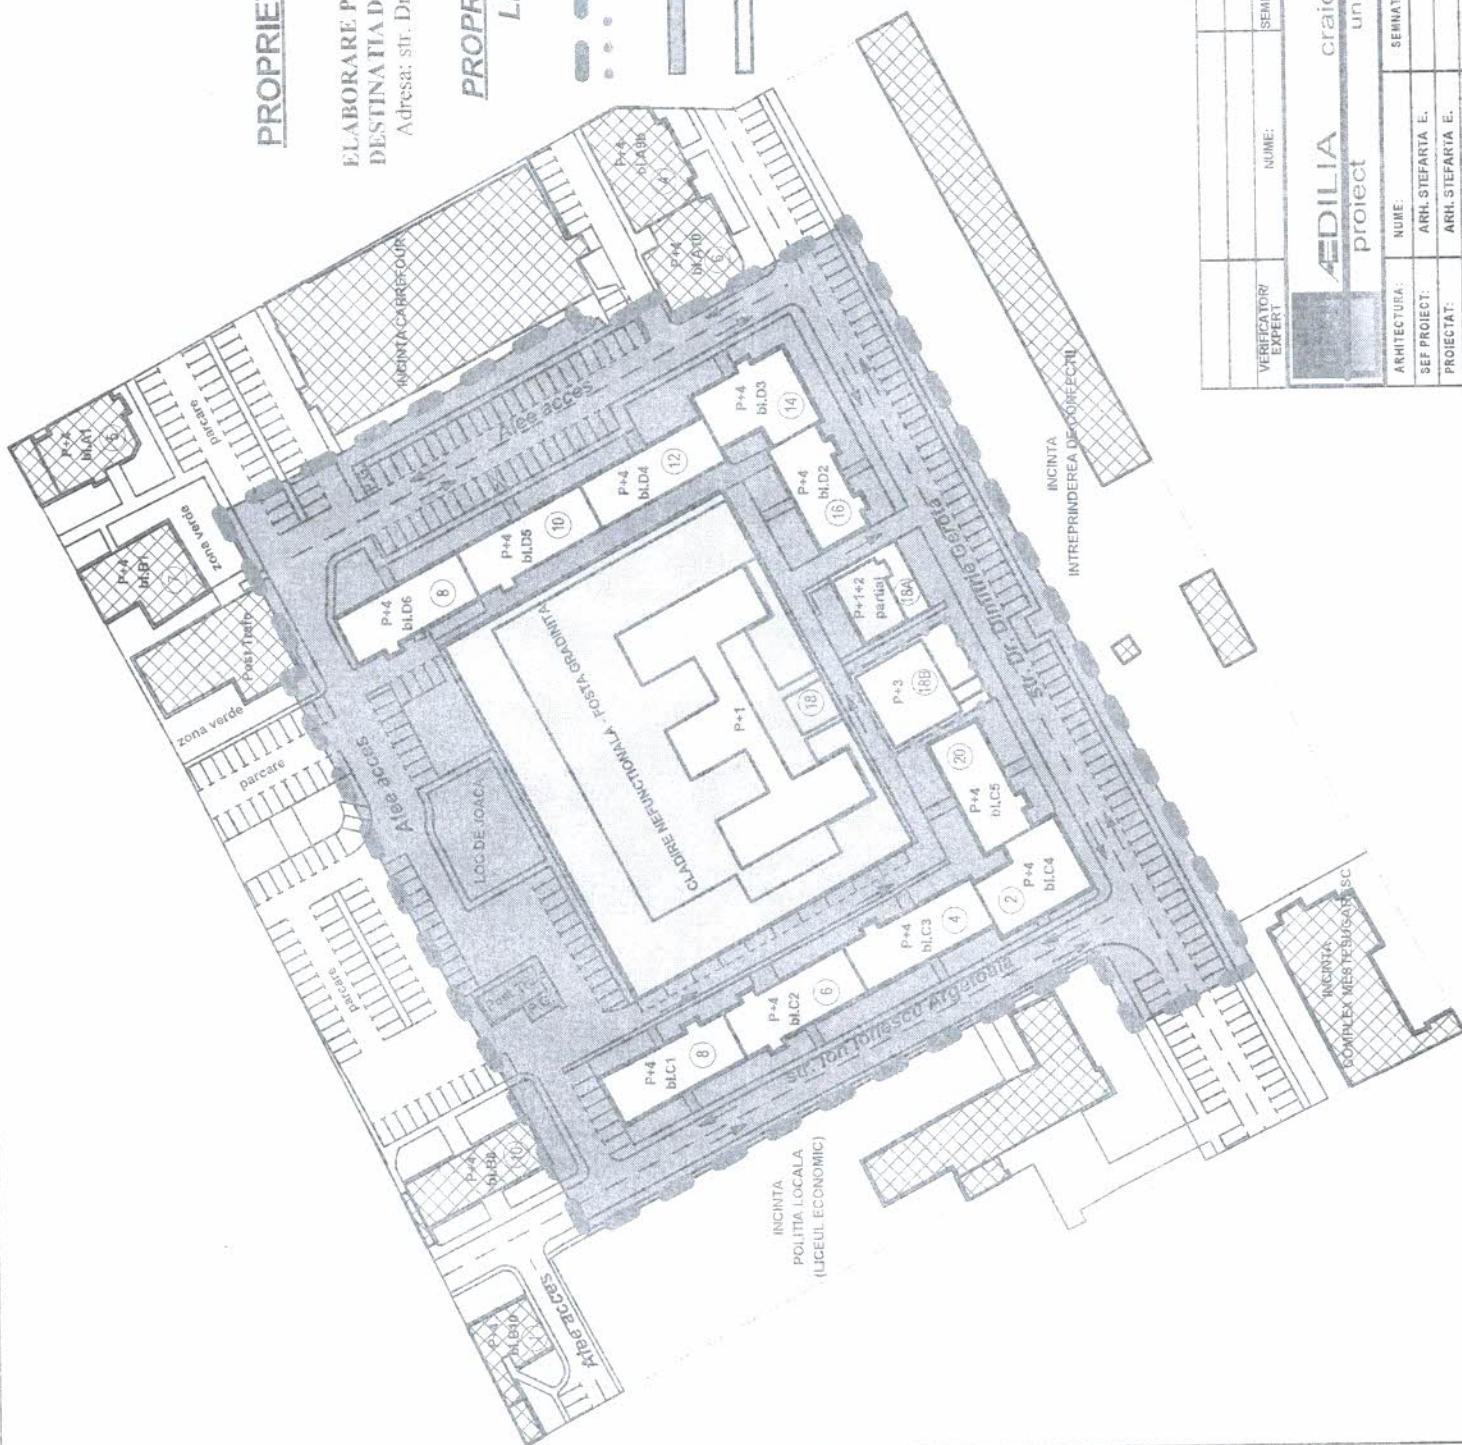

VERIFICATORI EXPERT	NUME:	SEMNATURA:	CERINTA:	REFERAT / EXPERTIZA NR. DATA:
ADILIA craiova, dolj proiect unitii, nr.196				
ARHITECTURA:	NUME:	SEMNATURA:	SCALA:	BENEFICIARI
SEF PROIECT:	ARH. STEFARTIA E.		1:1000	CHIRITA MARIUS-COSMIN SI CHIRITA IONELA-ADELINA
PROIECTAT:	ARH. STEFARTIA E.			TITLU PROIECT: P.U.Z. RECONFIGURARE URBANISTICA ZONA STR. DR. DIMITRIE GEROTA - STR. ION IONESCU ARGATONIA GENERAT DE INVESTITIA "CONSTRUIRE IMOBIL P+3E CU DESTINATIA DE SALA DE FITNESS SI IMPREJUIRE TEREN" Adresa: str. Dr. Dimitrie Gerota, nr. 18B, Mun. Craiova, Jud. Dolj
DESENAT:	ING. ROGOJINA M.			TITLU PLANSA PROPRIETATE ASUPRA TERENURILOR
				Proiect nr. 17/2015 Faza: P.U.Z. Planşa nr. 5



REGLEMENTARI ECHIPARE EDILITARA

SC. 1:1000

ELABORARE P.U.Z. PENTRU CONSTRUIRE IMOBIL P+3E CU
DESTINATIA DE SALA DE FITNESS SI IMPREJMUIRE TEREN
Adresa: str. Dr. Dimitrie Gerota, nr. 18B, Mun. Craiova, Jud. Dolj

LEGENDA:

EXISTENT PROPRIU
ALIMENTARE CU APA
CONDUCTA APA DE 120mm EXISTENTA
CULEGARE CU PROTECTIE SANITARA A 1.00m DE LA RETEAUA DE APA DIN 120mm
BACORD ALIMENTARE CU APA PROFUS

CANALIZARE

CONDUCTA CANALIZARE ARIELIZATA IN SALTE
CULEGARE CU PROTECTIE SANITARA A 1.00m DE LA CANALIZAREA EXISTENTA
BACORD CANALIZARE PROFUS

ALIMENTARE CU ENERGIE ELECTRICA

RETELE DE DISTRIBUTIE (RT, MT)

LINEA DE DISTRIBUTIE SUBTERANA - L.E. 20 KV

CULEGARE DE PROTECTIE 0.60m DE LA SALA DE FITNESS

PERIMETRU 1.55 conform Ordinului nr. 4/2007 conform anexei 5b

STALPI DE RETEN - SUPRACUATIE

STALPI DE RETEN - ILUMINAT PUBLIC SI SUPORT L.E.A.

ALIMENTARE CU ENERGIE TERMICA

ALIMENTARE CU GAZE

RETEA DE GAZE NATURALE MP PE 180 mm

BACORD DE GAZE PROFUS


TELECOMUNICATII

RETELE DE TELECOMUNICATII

INSTALATIE DE TELECOMUNICATII (cablu optic, telefonie)

CABLU DE AZIUTARE A INSTALATIEI DE TELECOMUNICATII

CULEGARE DE PROTECTIE 1.00m DE LA FAZADEA AULI INSTALATIEI SUBTERANE TE

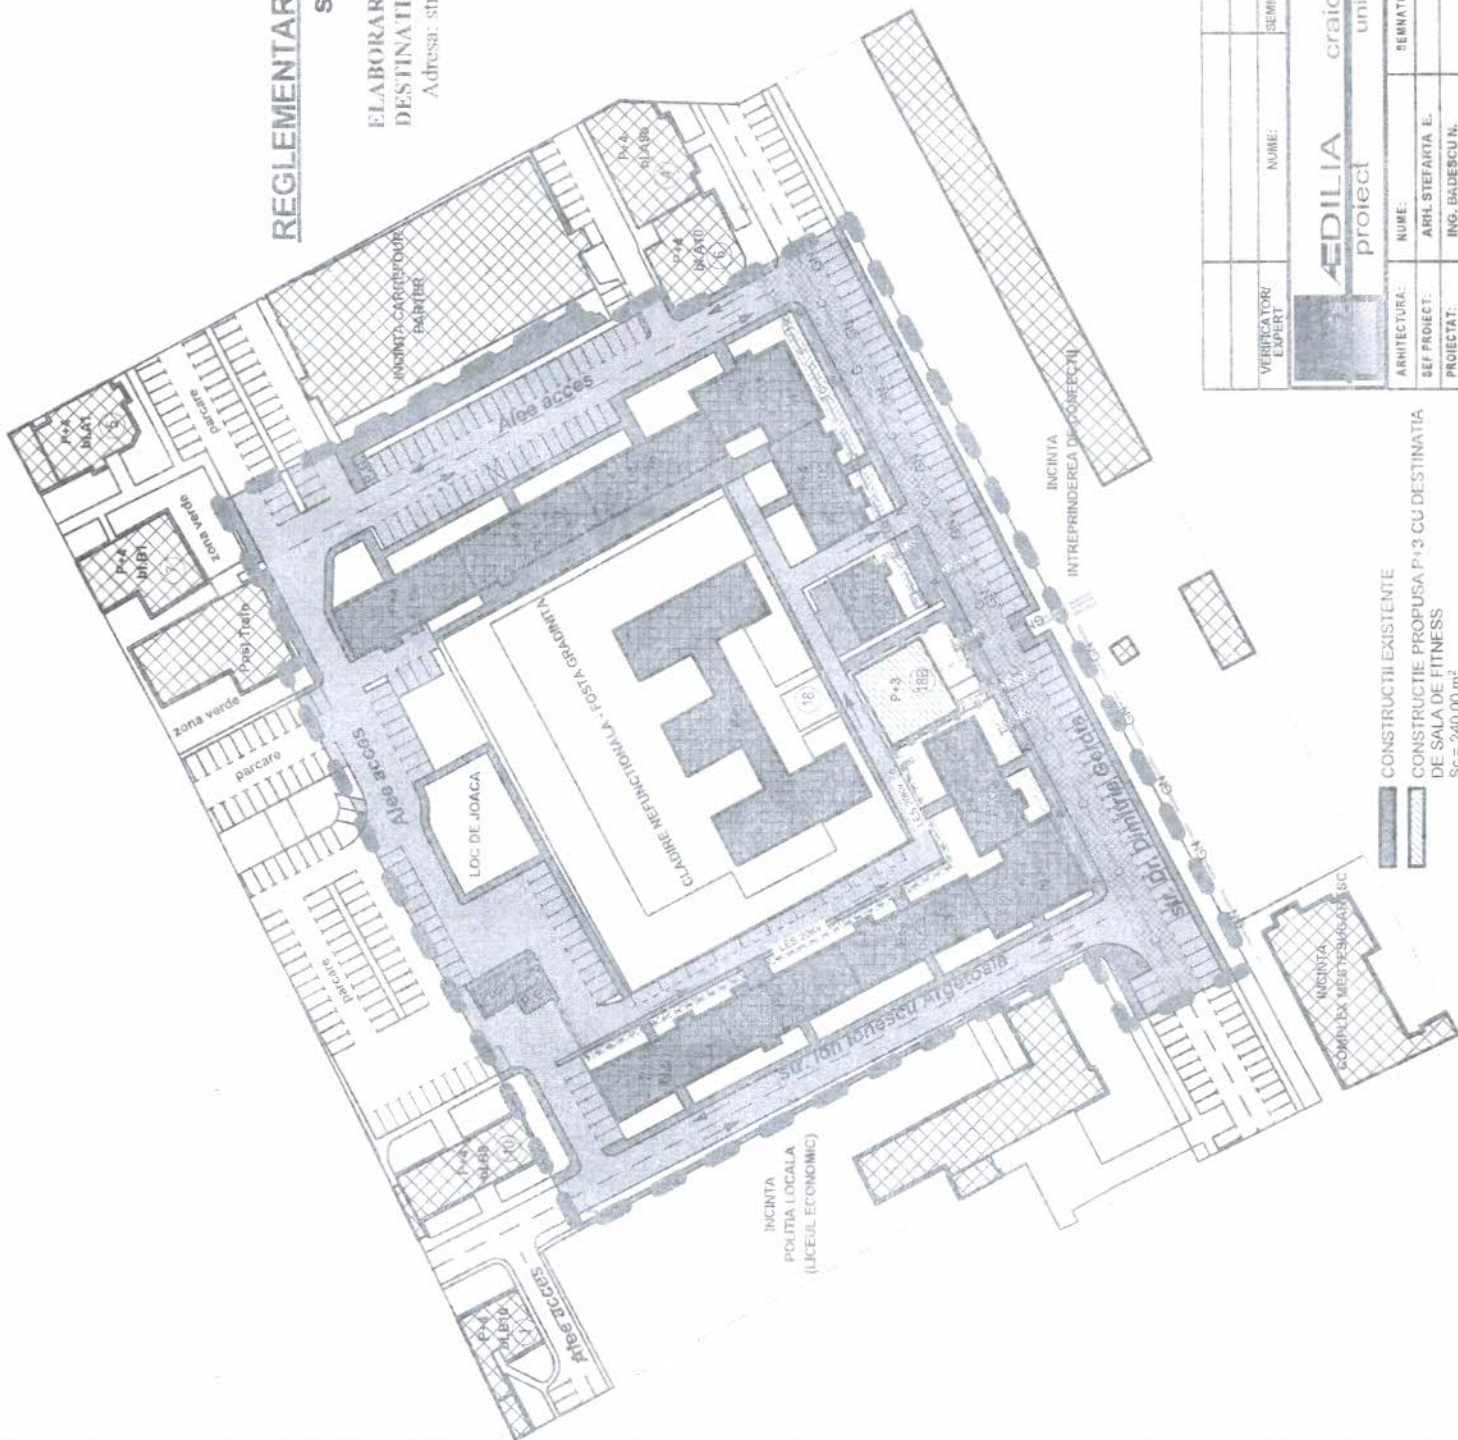

CONSTRUCTII EXISTENTE


CONSTRUCTIE PROPUISA P+3 CU DESTINATIA

DE SALA DE FITNESS

Sc = 240.00 m²

Sdest = 950.00 m²

TITLU PROIECT: PUZ - RECONFIGURARE URBANISTICA ZONA				
STR. DR. DIMITRIE GEROTA - STR. ION IONESCU ALDEA NOBILA				
GENERAT DE INVESTITIA - CONSTRUIRE IMOBIL P+3E CU				
DESTINATIA DE SALA DE FITNESS SI IMPREJMUIRE TEREN				
Adresa: str. Dr. Dimitrie Gerota, nr. 18B, Mun. Craiova, Jud. Dolj				
TITLU PLANSA				
REGLEMENTARI - ECHIPARE EDILITARA				
BENEFICIAR: CHIRITA MARIUS-COSMIN si CHIRITA IONELA-ADELINA				
Adresa: str. Dr. Dimitrie Gerota, nr. 18B, Mun. Craiova, Jud. Dolj				
Produs nr. 17/2015				
Faza: P.U.Z.				
Planşa nr. 4				

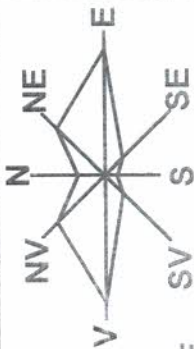

REGLEMENTARI URBANISTICE

sc. 1:1000

ELABORARE P.U.Z. PENTRU CONSTRUIRE IMOBIL P+3E CU
DESTINATIA DE SALA DE FITNESS SI IMPREJMUIRE TEREN
Adresa: str. Dr. Dimitrie Gerota, nr. 18B, Mun. Craiova, Jud. Dolj

BILANT TERITORIAL

ZONE FUNCTIONALE	EXISTENT		PROPUS	
	HA	%	HA	%
1. ZONA LOCUINTE COLECTIVE				
Construcții	0.59	26.68	0.55	25.07
Spații verzi (domeniu public)	0.28	12.76	0.28	12.76
Spații verzi (domeniu privat)	0.19	8.66	0.19	8.66
Circulații pietonale	0.08	3.65	0.08	3.65
Terenuri libere (domeniu privat)	0.04	1.82	0.00	0.00
2. ZONA CU FUNCȚII COMERCIALE DE INTERES PUBLIC SI SERVICII DE INTERES GENERAL				
Construcții	0.52	23.70	0.56	25.53
Spații verzi (domeniu privat)	0.11	5.02	0.13	5.93
Spații verzi (domeniu public)	0.16	7.20	0.19	8.66
Circulații pietonale	0.23	10.49	0.24	10.94
3. ZONA CALI DE COMUNICATII				
Construcții	0.943	42.96	0.937	42.70
Circulații rutiere	0.76	34.67	0.737	33.59
Circulații pietonale	0.157	7.16	0.200	9.11
4. ZONA SPAȚII VERZI (domeniu public)				
Construcții	0.141	6.43	0.147	6.70
TOTAL IN INTRAVILAN	2,194	100.00	2,194	100.00

REGLEMENTARI URBANISTICE

LEGENDA:

LIMITE

- LIMITA ZONA STUDIATA PRIN P.U.Z. - S = 21 940.00 m²
- TEREN DE A GENERAT DOC. P.U.Z. - S = 400.00 m²
- LIMITA DE CONSTRUIBILITATE PROPUSA

ZONIFICARE

- ZONA DE LOCUINTE COLECTIVE CU REGIM DE INALTIME P+4+M [LI]
- ZONA CU FUNCȚII COMPLEXE DE INTERES PUBLIC SI SERVICII DE INTERES GENERAL [LS1]
- ZONA SPAȚII VERZI
- STRAZI IN INTRAVILAN
- STRAZI CU IMBRACAMINTE DEFINITIVA
- TRASEE PIETONALE

VERIFICATOR/EXPERT

REFERAT/EXPERTIZA NR. DATA:

BENEFICIAR:

CHIRITA MARIUS-COSMIN SI CHIRITA

IONELA-ADELINA






TITUL PLANSA

REGLEMENTARI URBANISTICE

Proiect nr. 17/2015

Faza P.U.Z.

Planșa nr. 3

AEDILIA craiova, dolj
proiect unirii, nr.196






















