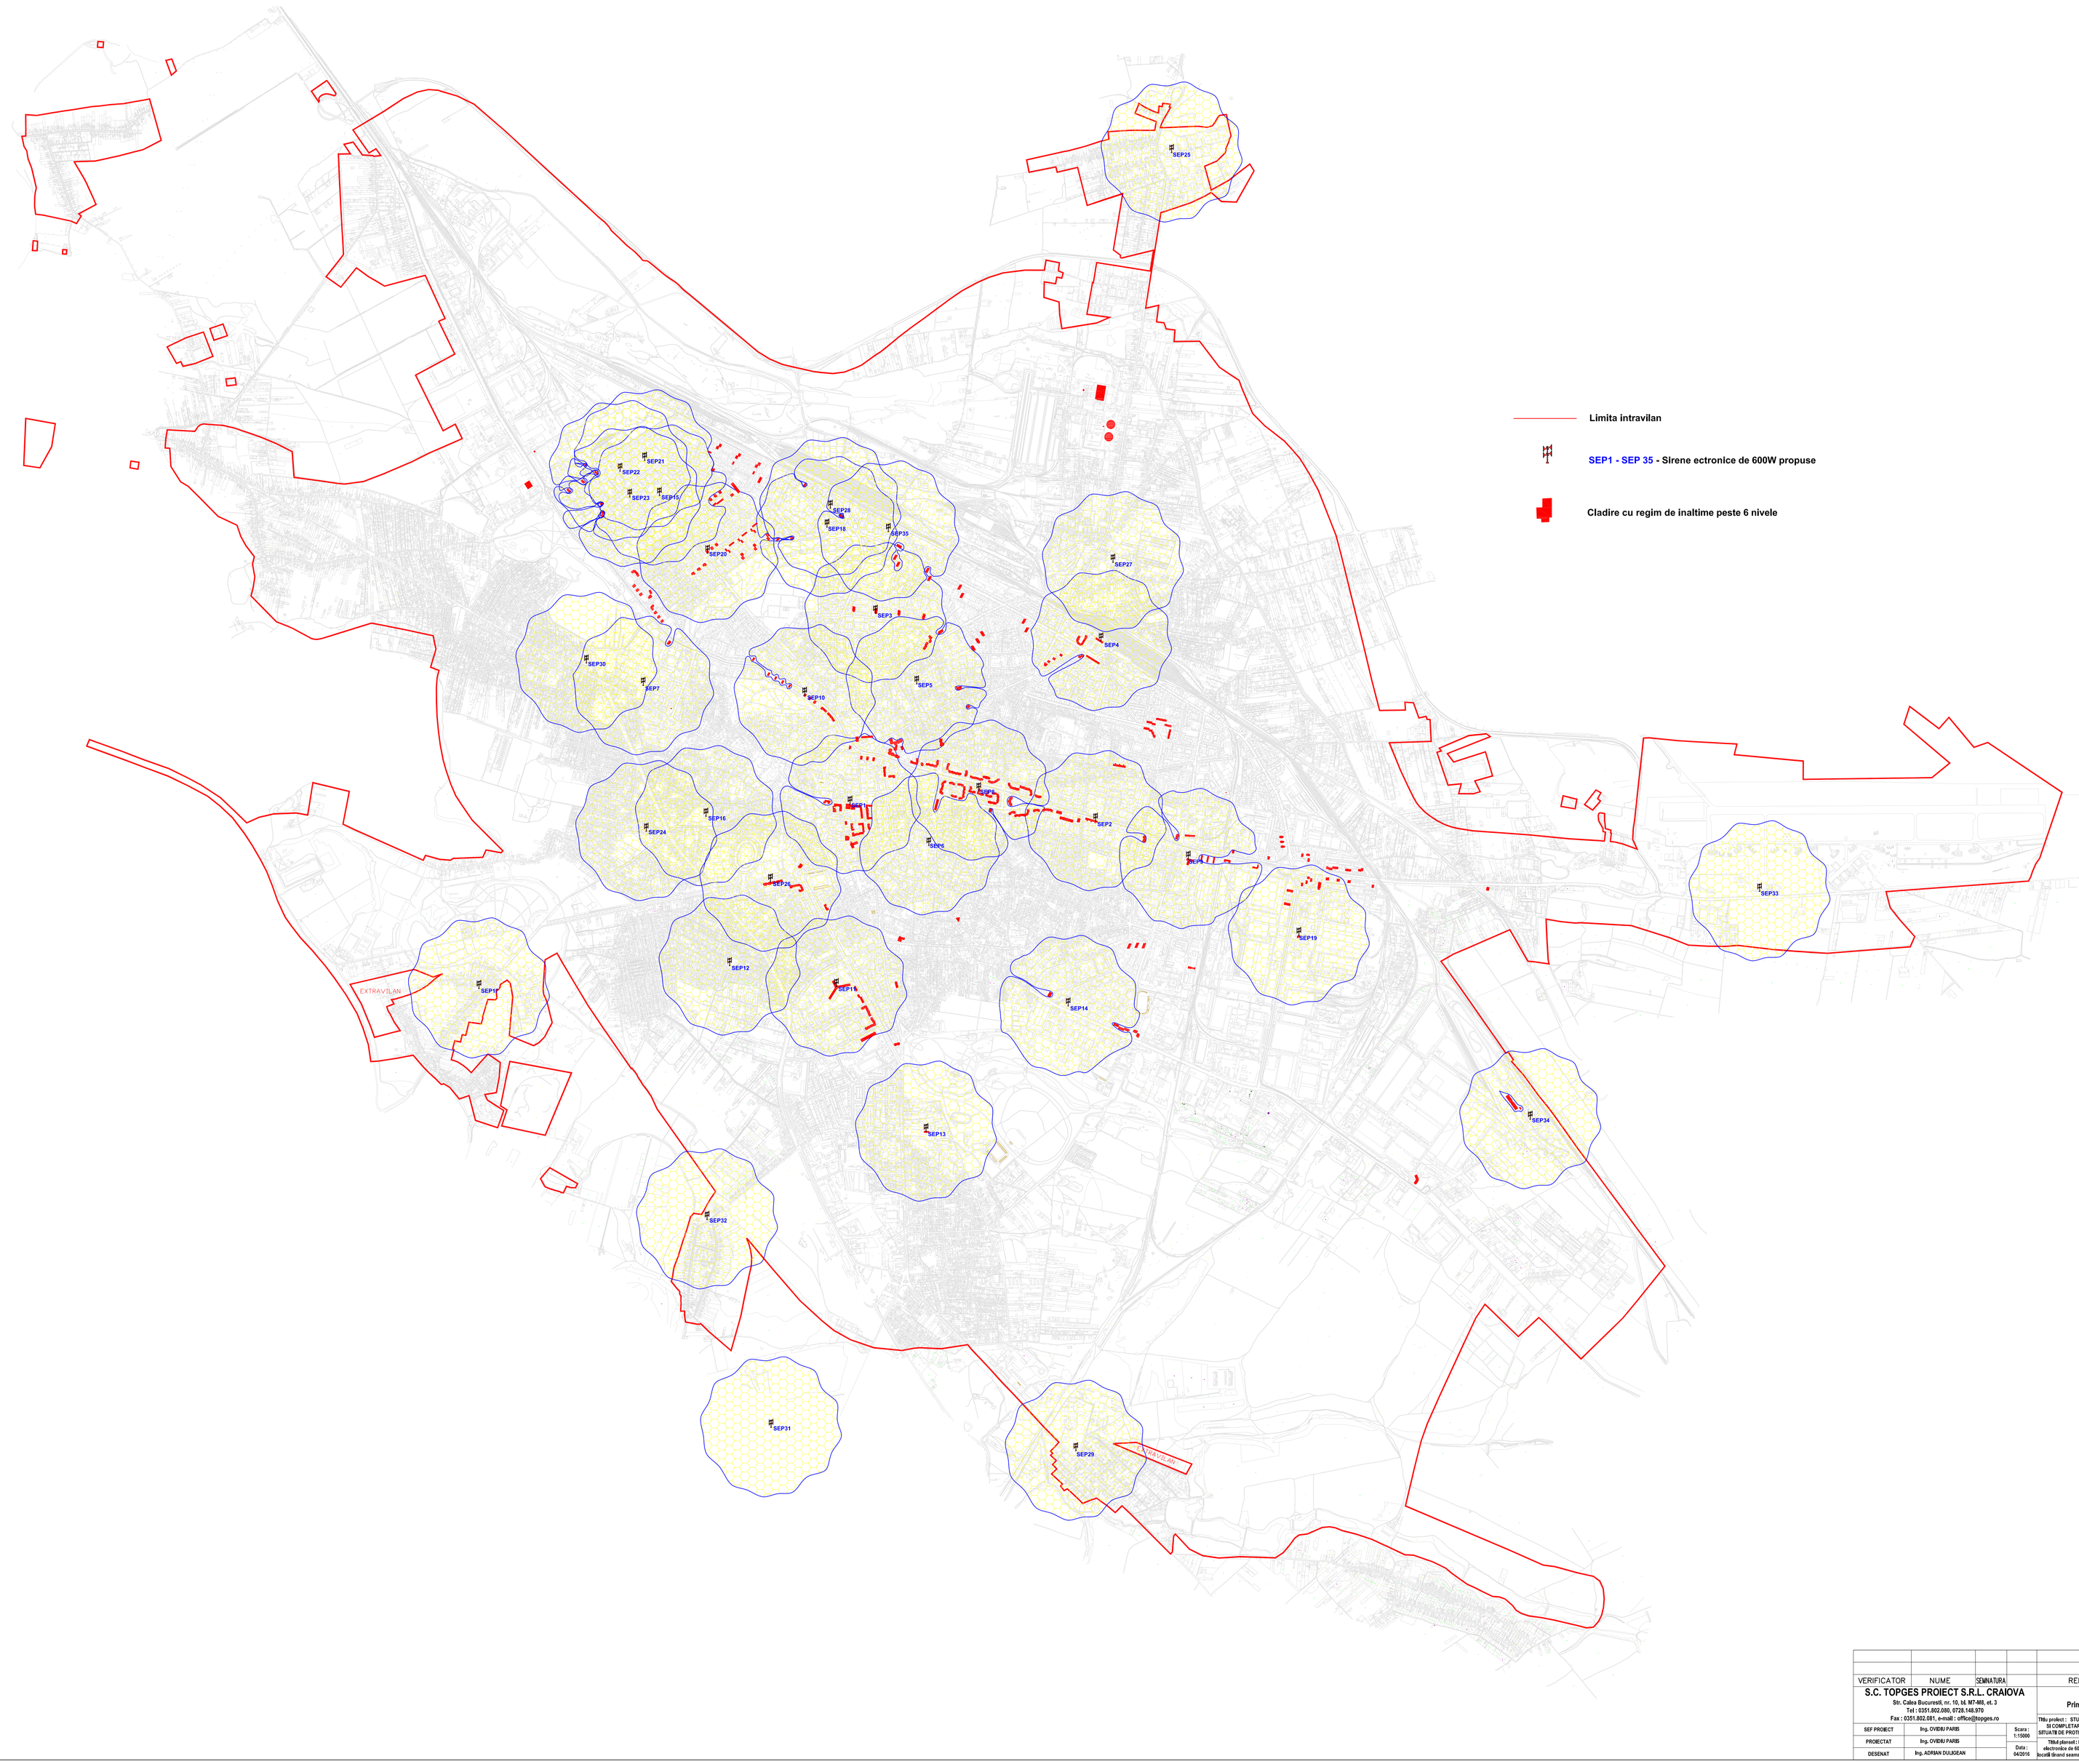

VERIFICATOR	NUME	SEMNATURA		REFERAT / EXPERTIZA NR. / DATA
S.C. TOPGES PROIECT S.R.L. CRAIOVA Str. Calea Bucureşti, nr. 10, bl. M7-M8, et. 3 Tel : 0351.802.000, 0728.148.970 Fax : 0351.802.081, e-mail : office@topges.ro				Beneficiar: Primaria Municipiului Craiova
SEF PROIECT	Ing. OVIDIU PARIS		Scara : 1:15000	Proiect nr. 8/2016
PROIECTAT	Ing. OVIDIU PARIS			Faza : S.A.
DESENAT	Ing. ADRIAN DULIGEAN		Data : 04/2016	Planea nr. 10

Title proiect : STUDIU DE AUDIBILITATE - IN VEDEREA DEZVOLTARII SI COMPLETARII SISTEMULUI DE INSTIINTARE-ALARMARE IN SITUATII DE PROTECTIE CIVILA LA NIVELUL MUNICIPIULUI CRAIOVA

Titlul plansei: P1 - Acoperire propusa teoretica folosind sirene electronice de 600W cu orientarea traductorului la 360° pe rechile locatii tinand seama de regimurile de inaltime ale cladirilor peste 6 nivele